


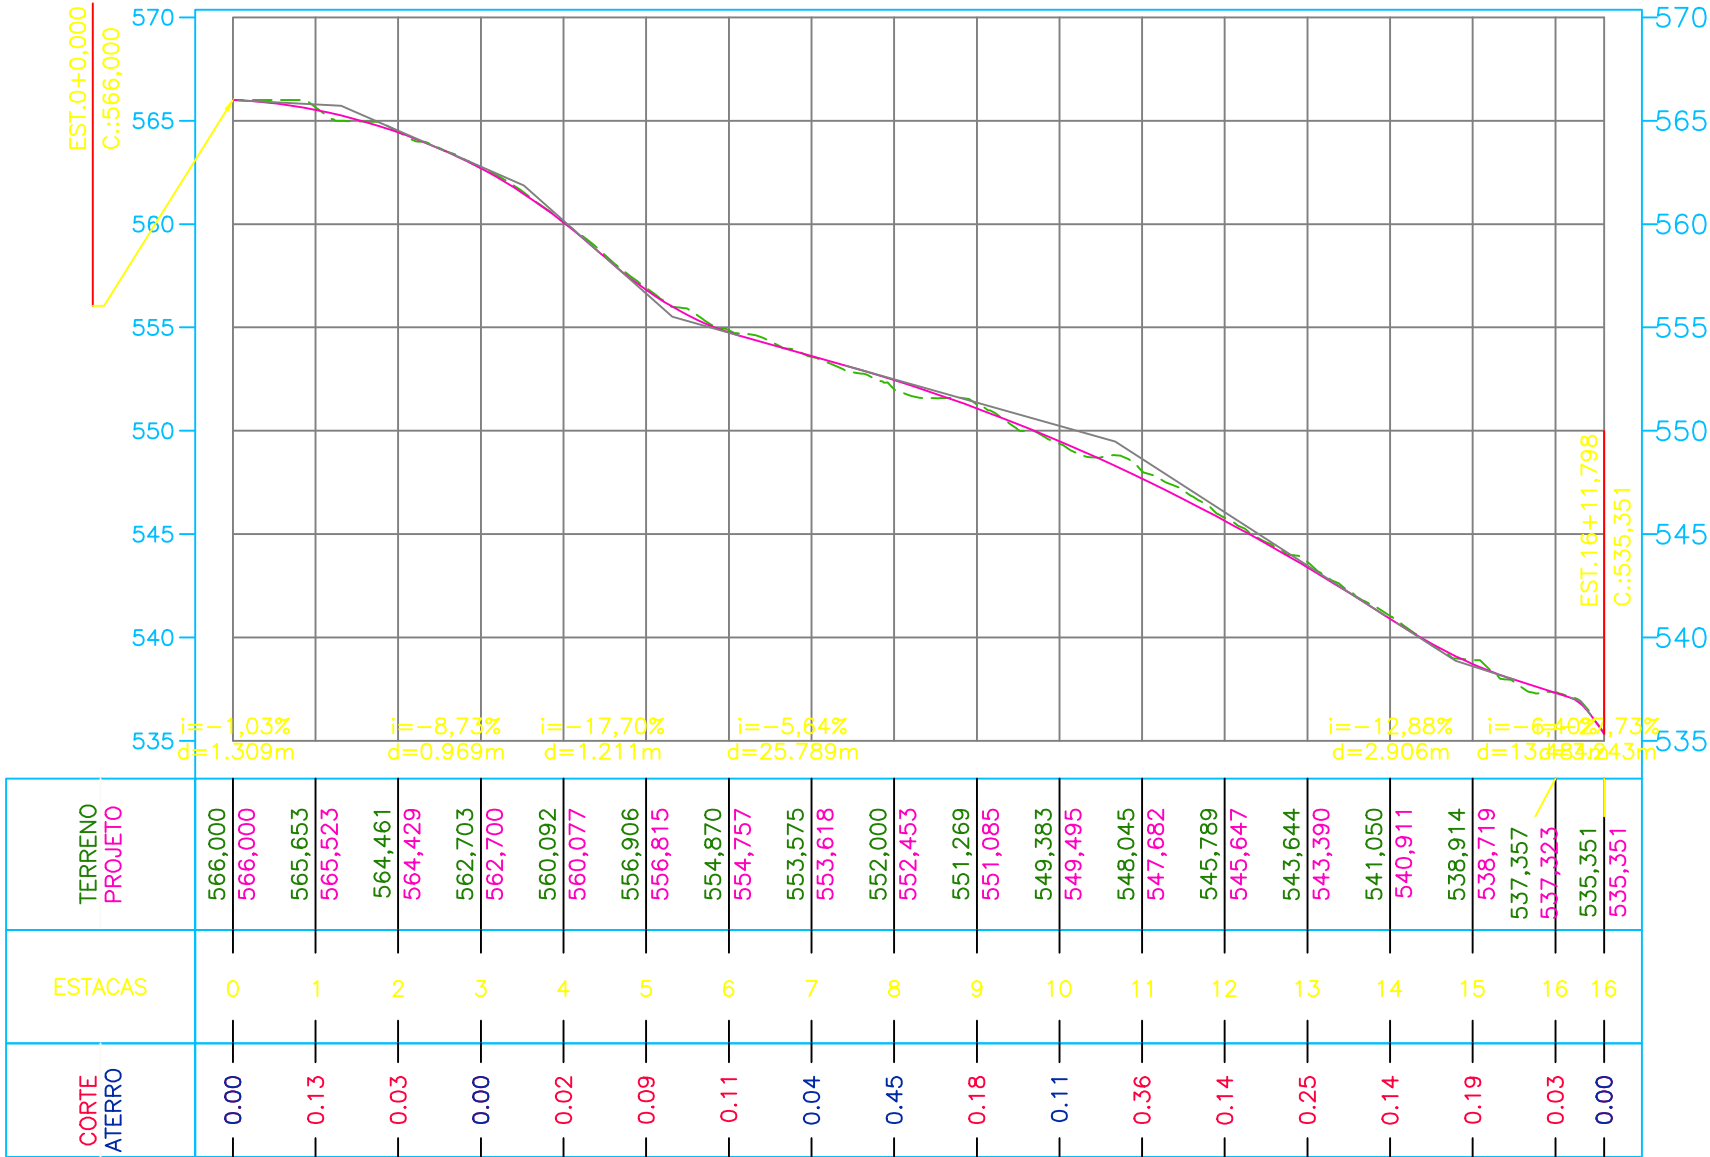


PERFIL LONGITUDINAL EIXO - RUA CAMBARÁ ESC. V.: 1:200



NOTAS:



- COORDENADAS UTM E COTAS ORTOMÉTRICAS;
- DIMENSÕES COTADAS EM METROS, SALVO INDICAÇÃO CONTRÁRIA;
- PARA EXECUÇÃO DOS ATERROS É NECESSÁRIO QUE O TERRENO QUE RECEBERÁ O MATERIAL ESTEJA LIMPO E LIVRE DE MATERIAL ORGÂNICO QUE PREJUDIQUE A ESTABILIDADE DO MESMO.
- OS MATERIAIS A SEREM UTILIZADOS NA EXECUÇÃO DOS ATERROS DEVEM SER PROVENIENTES DAS ESCAVAÇÕES REFERENTES À EXECUÇÃO DOS CORTES.

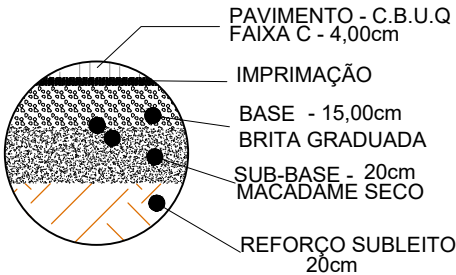

DETALHE PISTA

- O REFORÇO SUBLEITO DEVERÁ SER EXECUTADA COM CAMADA DE 20cm DE ESPESSURA
- A SUB-BASE DE MACADAME SECO DEVERÁ SER EXECUTADA COM CAMADA DE 20cm DE ESPESSURA
- A BASE DEVERÁ SER EXECUTADA DE BRITA GRADUADA, ESPESSURA FIXA DE 15 cm, COMPACTAÇÃO A 95% P.N
- SOBRE A PRONTA, DEVERÁ SER APLICADA CAMADA DE PINTURA DE LIGAÇÃO 0,5L/m²
- SOBRE A CAMADA DE PINTURA DE LIGAÇÃO DEVE-SE APLICAR O PAVIMENTO C.B.U.Q 4cm

VOLUME TOTAL							
Estaca	Área de Corte (m²)	Área de Aterro (m²)	Volume de Corte (m³)	Volume de Aterro (m³)	Volum. Corte Acum. (m³)	Volum Aterro Acum. (m³)	Volume Líquido (m³)
0+0,00	5,06	0,00	0,00	0,00	0,00	0,00	0,00
1+0,00	6,41	0,00	114,69	0,00	114,69	0,00	114,69
2+0,00	5,91	0,00	123,21	0,00	237,90	0,00	237,90
3+0,00	7,08	0,00	129,84	0,00	367,75	0,00	367,75
4+0,00	6,77	0,00	138,46	0,00	506,20	0,00	506,20
5+0,00	6,07	0,00	128,39	0,00	634,59	0,00	634,59
6+0,00	7,18	0,00	132,55	0,00	767,14	0,00	767,14
7+0,00	5,48	0,00	126,59	0,00	893,73	0,00	893,73
8+0,00	3,64	0,19	91,14	1,87	984,87	1,87	983,00
9+0,00	8,81	0,00	124,52	1,87	1109,39	3,73	1105,66
10+0,00	5,40	0,00	142,09	0,00	1251,48	3,73	1247,75
11+0,00	10,45	0,00	158,43	0,00	1409,91	3,73	1406,18
12+0,00	8,02	0,00	184,62	0,00	1594,54	3,73	1590,80
13+0,00	9,07	0,00	170,90	0,00	1765,43	3,73	1761,70
14+0,00	6,86	0,00	159,30	0,00	1924,74	3,73	1921,00
15+0,00	8,53	0,00	153,86	0,00	2078,60	3,73	2074,86
16+0,00	6,35	0,00	148,81	0,00	2227,40	3,73	2223,67
16+11,80	5,28	0,00	68,63	0,00	2296,03	3,73	2292,30

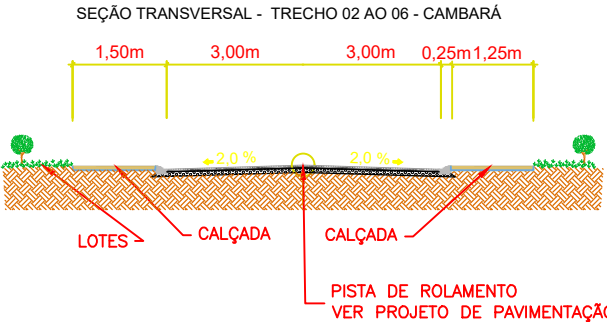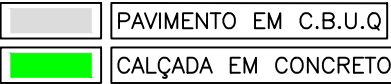

LEGENDAS

EIXO PROJETADO

CURVAS DE NÍVEL

ÁREA:

ÁREA DE INTERVENÇÃO: 331,79 ml

Prefeito Municipal
JOSÉ CARLOS CONTIERO

Responsável Técnico
FÁBIA ROBERTA P. ELEUTÉRIO DE OLIVEIRA
ENGENHEIRA CIVIL
CREA SP/PR nº 50.634.585.44/D

PROJETO DE PAVIMENTAÇÃO
GEOMÉTRICO - PLANTA E PERFIL



PREFEITURA MUNICIPAL DE FIGUEIRA-PR
PROPRIETÁRIO

FOLHA

01 DE 01

OBRA:
PAVIMENTAÇÃO EM CBUQ

ENDEREÇO:
RUA CAMBARÁ

ART nº: 1720235443496

DESENHISTA:

KELVIN JOSÉ DE FREITAS

Data:

01/12/2023