



560650.0000

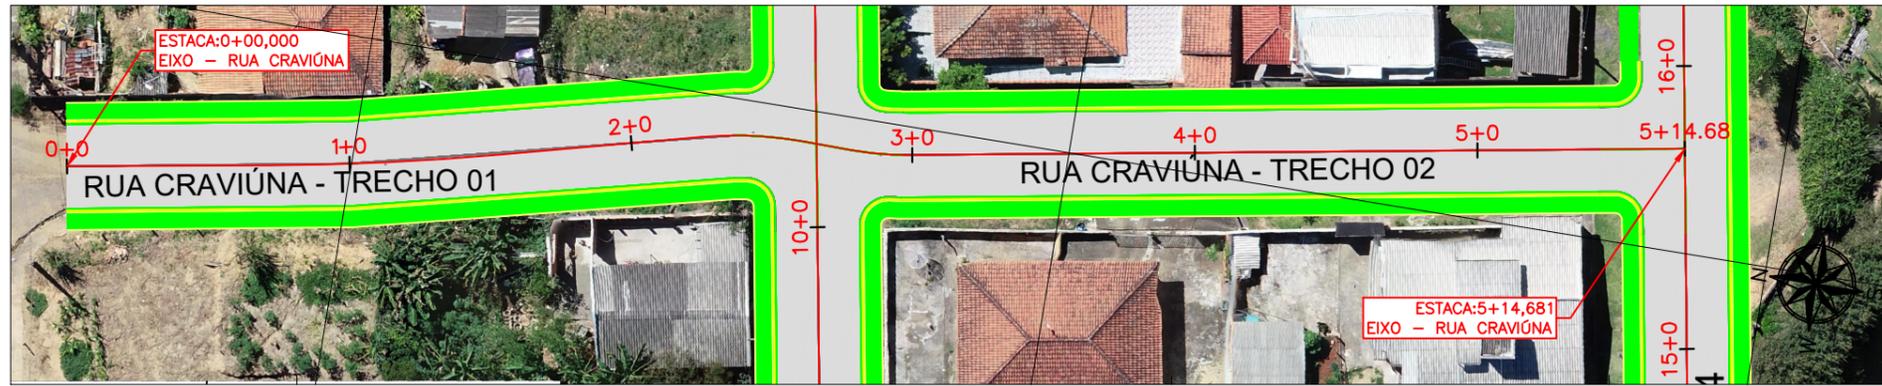

NOTAS:


- 1 - COORDENADAS UTM E COTAS ORTOMÉTRICAS;
- 2 - DIMENSÕES COTADAS EM METROS, SALVO INDICAÇÃO CONTRÁRIA;
- 3 - PARA EXECUÇÃO DOS ATERROS É NECESSÁRIO QUE O TERRENO QUE RECEBERÁ O MATERIAL ESTEJA LIMPO E LIVRE DE MATERIAL ORGÂNICO QUE PREJUDIQUE A ESTABILIDADE DO MESMO.
- 4 - OS MATERIAIS A SEREM UTILIZADOS NA EXECUÇÃO DOS ATERROS DEVEM SER PROVENIENTES DAS ESCAVAÇÕES REFERENTES À EXECUÇÃO DOS CORTES.

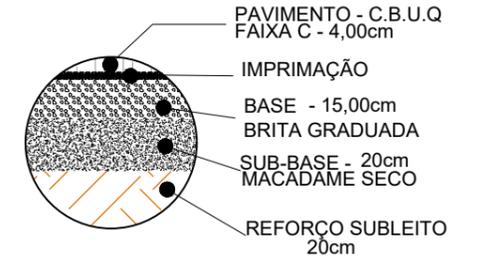

DETALHE PISTA


- O REFORÇO SUBLEITO DEVERÁ SER EXECUTADA COM CAMADA DE 20cm DE ESPESSURA
- A SUB-BASE DE MACADAME SECO DEVERÁ SER EXECUTA COM CAMADA DE 20cm DE ESPESSURA
- A BASE DEVERÁ SER EXECUTADA DE BRITA GRADUADA, ESPESSURA FIXA DE 15 cm, COMPACTAÇÃO A 95% P.N
- SOBRE A PRONTA, DEVERÁ SER APLICADA CAMADA DE PINTURA DE LIGAÇÃO 0,5L/m²
- SOBRE A CAMADA DE PINTURA DE LIGAÇÃO DEVE-SE APLICAR O PAVIMENTO C.B.U.Q 4cm

PERFIL LONGITUDINAL EIXO - RUA CRAVIÚNA ESC. V.: 1:200

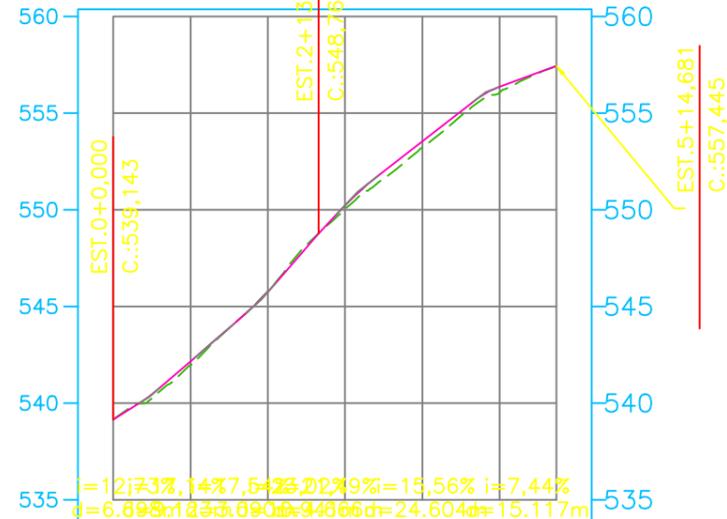

TERRENO PROJETO	ESTACAS	CORTE ATERRO
539,143	0	0.00
539,143	1	0.18
541,979	2	0.03
542,161	3	0.20
545,783	4	0.31
545,753	5	0.30
550,027	5	0.00
550,222		
553,225		
553,536		
556,056		
556,353		
557,445		
557,445		

VOLUME TOTAL							
Estaca	Área de Corte (m ²)	Área de Aterro (m ²)	Volume de Corte (m ³)	Volume de Aterro (m ³)	Volum. Corte Acum. (m ³)	Volum Aterro Acum. (m ³)	Volume Líquido (m ³)
0+0,00	6,35	0,00	0,00	0,00	0,00	0,00	0,00
0+14,33	5,03	0,00	81,48	0,00	81,48	0,00	81,48
1+0,00	5,61	0,00	30,16	0,00	111,64	0,00	111,64
1+2,50	5,81	0,00	14,29	0,00	125,93	0,00	125,93
1+10,68	6,64	0,00	50,98	0,00	176,91	0,00	176,91
2+0,00	5,93	0,00	58,58	0,00	235,49	0,00	235,49
2+8,45	6,76	0,19	53,05	0,88	288,53	0,88	287,65
2+18,55	5,74	0,00	63,09	0,98	351,62	1,87	349,76
3+0,00	5,16	0,00	8,00	0,00	359,63	1,87	357,76
4+0,00	3,23	0,00	83,88	0,00	443,51	1,87	441,64
5+0,00	3,86	0,00	70,92	0,00	514,43	1,87	512,57
5+9,67	5,48	0,00	45,15	0,00	559,59	1,87	557,72

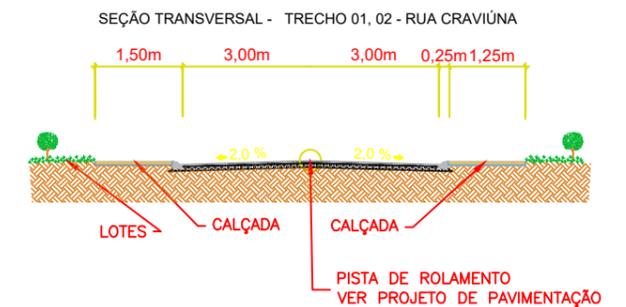

LEGENDAS

EIXO PROJETADO

CURVAS DE NÍVEL

ÁREA:

ÁREA DE INTERVENÇÃO: 114,68 ml

Prefeito Municipal
JOSÉ CARLOS CONTIERO

Responsável Técnico
FÁBIA ROBERTA P. ELEUTÉRIO DE OLIVEIRA
ENGENHEIRA CIVIL
CREA SP/PR n° 50.634.585.44/D

PROJETO DE PAVIMENTAÇÃO
GEOMÉTRICO - PLANTA E PERFIL



PREFEITURA MUNICIPAL DE FIGUEIRA-PR
PROPRIETÁRIO

FOLHA

03 DE 05

OBRA:
PAVIMENTAÇÃO EM CBUQ

ENDEREÇO:
RUA CRAVIÚNA

ART n°: 1720235443496

DESENHISTA:
KELVIN JOSÉ DE FREITAS

Data:
01/12/2023