





NOTAS:

- 1 - COORDENADAS UTM E COTAS ORTOMÉTRICAS;
- 2 - DIMENSÕES COTADAS EM METROS, SALVO INDICAÇÃO CONTRÁRIA;
- 3 - PARA EXECUÇÃO DOS ATERROS É NECESSÁRIO QUE O TERRENO QUE RECEBERÁ O MATERIAL ESTEJA LIMPO E LIVRE DE MATERIAL ORGÂNICO QUE PREJUDIQUE A ESTABILIDADE DO MESMO.
- 4 - OS MATERIAIS A SEREM UTILIZADOS NA EXECUÇÃO DOS ATERROS DEVEM SER PROVENIENTES DAS ESCAVAÇÕES REFERENTES À EXECUÇÃO DOS CORTES.

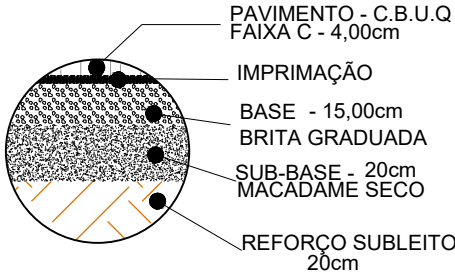

DETALHE PISTA

- a) O REFORÇO SUBLEITO DEVERÁ SER EXECUTADA COM CAMADA DE 20cm DE ESPESSURA
- b) A SUB-BASE DE MACADAME SECO DEVERÁ SER EXECUTADA COM CAMADA DE 20cm DE ESPESSURA
- c) A BASE DEVERÁ SER EXECUTADA DE BRITA GRADUADA, ESPESSURA FIXA DE 15 cm, COMPACTAÇÃO A 95% P.N
- d) SOBRE A PRONTA, DEVERÁ SER APLICADA CAMADA DE PINTURA DE LIGAÇÃO 0,5L/m²
- e) SOBRE A CAMADA DE PINTURA DE LIGAÇÃO DEVE-SE APLICAR O PAVIMENTO C.B.U.Q 4cm

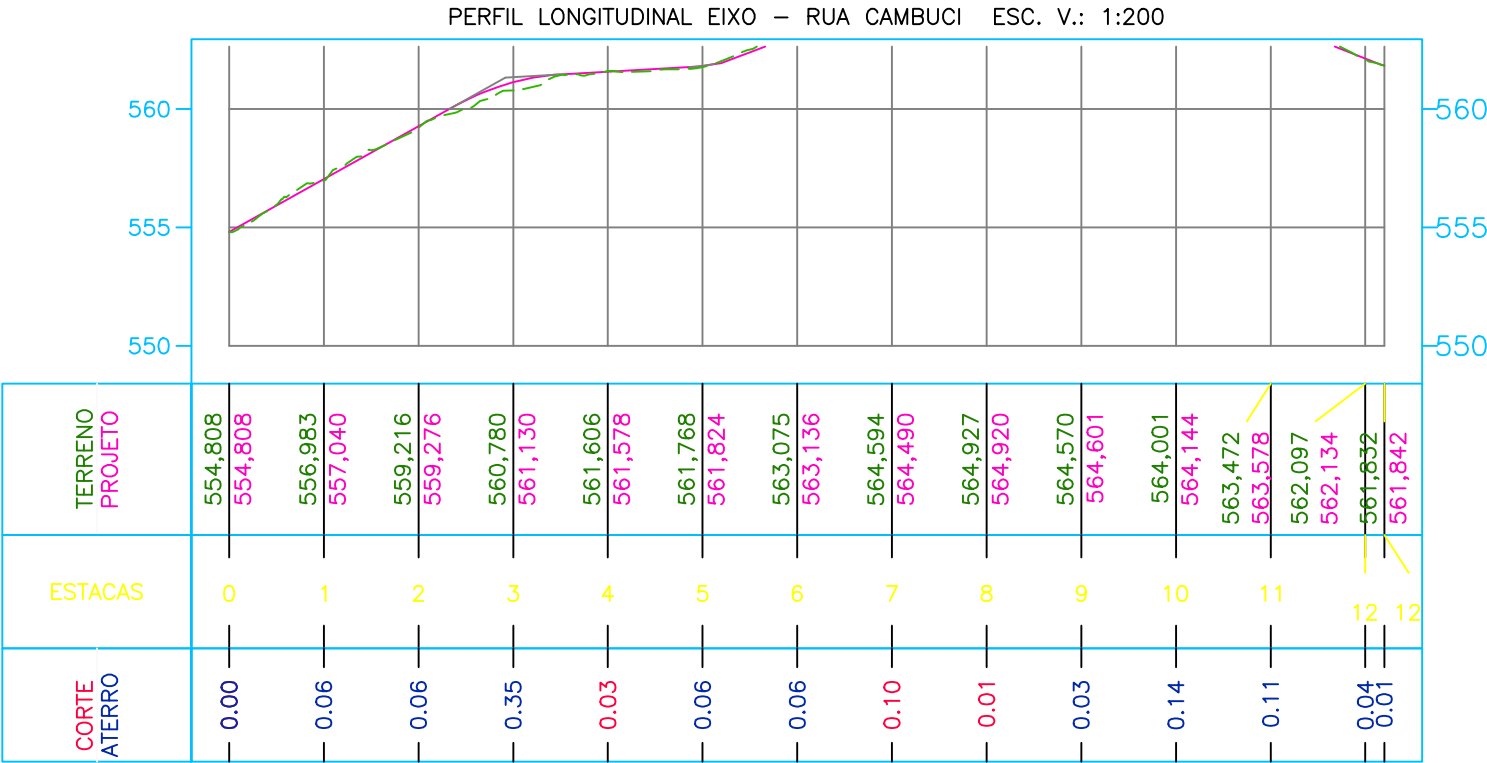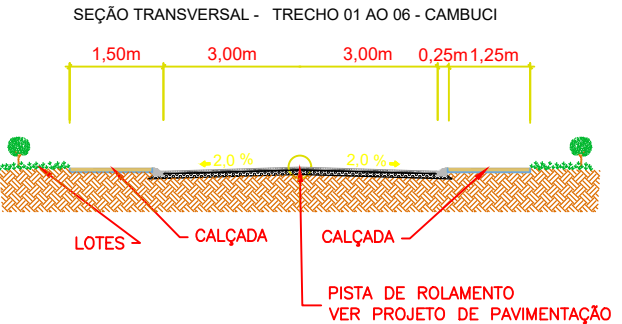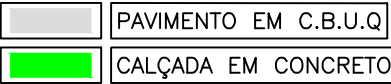

VOLUME TOTAL							
Estaca	Área de Corte (m²)	Área de Aterro (m²)	Volume de Corte (m³)	Volume de Aterro (m³)	Volum. Corte Acum. (m³)	Volum Aterro Acum. (m³)	Volume Líquido (m³)
0+0,00	6,61	4,11	0,00	0,00	0,00	0,00	0,00
1+0,00	6,30	0,00	129,16	41,06	129,16	41,06	88,09
2+0,00	5,69	0,00	119,91	0,00	249,07	41,06	208,00
3+0,00	2,80	0,24	84,84	2,39	333,91	43,45	290,46
4+0,00	5,38	0,00	81,80	2,39	415,71	45,85	369,87
5+0,00	4,92	0,00	103,00	0,00	518,71	45,85	472,86
6+0,00	5,21	0,00	101,21	0,00	619,92	45,85	574,08
7+0,00	6,01	0,00	112,13	0,00	732,06	45,85	686,21
8+0,00	4,98	0,02	109,87	0,16	841,93	46,01	795,92
9+0,00	4,95	0,00	99,37	0,16	941,30	46,17	895,14
10+0,00	3,78	0,00	87,24	0,00	1028,54	46,17	982,38
11+0,00	4,06	0,00	78,41	0,00	1106,95	46,17	1060,78
12+0,00	5,93	0,00	99,95	0,00	1206,89	46,17	1160,73
13+0,00	4,68	0,00	106,18	0,00	1313,08	46,17	1266,91
14+0,00	4,35	0,00	90,34	0,00	1403,42	46,17	1357,25
15+0,00	8,24	0,00	125,90	0,00	1529,32	46,17	1483,15
16+0,00	6,87	0,00	151,09	0,00	1680,41	46,17	1634,24
17+0,00	7,14	0,00	140,12	0,00	1820,53	46,17	1774,37
18+0,00	9,18	0,00	163,20	0,00	1983,73	46,17	1937,56
19+0,00	7,43	0,00	166,09	0,00	2149,82	46,17	2103,65
20+0,00	4,49	0,00	119,27	0,00	2269,09	46,17	2222,92
21+0,00	4,53	0,00	90,21	0,00	2359,30	46,17	2313,13
22+0,00	3,54	0,08	80,70	0,80	2440,00	46,97	2393,03
22+4,35	6,15	0,00	21,08	0,17	2461,08	47,14	2413,94

LEGENDAS

EIXO PROJETADO

CURVAS DE NÍVEL

ÁREA:

ÁREA DE INTERVENÇÃO: 444,35 ml

Prefeito Municipal
JOSÉ CARLOS CONTIERO

Responsável Técnico
FÁBIA ROBERTA P. ELEUTÉRIO DE OLIVEIRA
ENGENHEIRA CIVIL
CREA SP/PR n° 50.634.585.44/D

PROJETO DE PAVIMENTAÇÃO
GEOMÉTRICO - PLANTA E PERFIL

PREFEITURA MUNICIPAL DE ELOMUNHA-PR
PROPRIETÁRIO

FOLHA

01 DE 03

OBRA:
PAVIMENTAÇÃO EM CBUQ

ENDEREÇO:
RUA CAMBUCI TRECHO 01,02 e 03

ART n°: 1720235443496

DESENHISTA:
KELVIN JOSÉ DE FREITAS

Data:
01/12/2023