




DRENAGEM
1 : 750


ÁPLICAVEIS À SÁIDAS DE BUEIROS TUBULARES E DESCIDAS D'ÁGUA DE ATERROS - DEB
DEB - 03

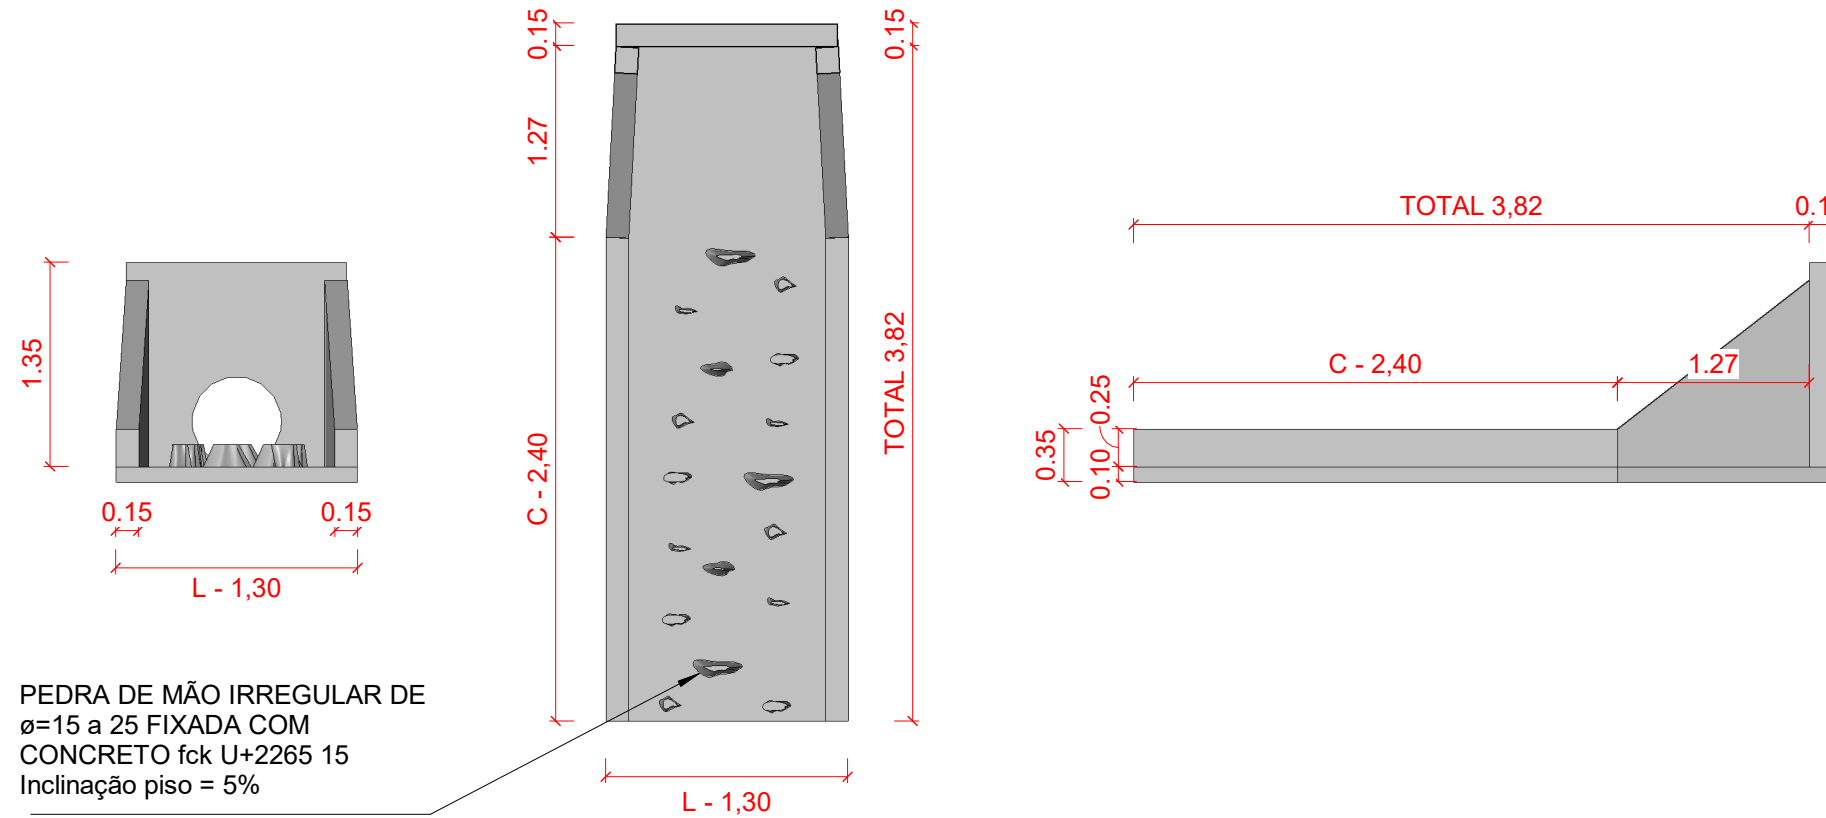

PEDRA DE MÃO IRREGULAR DE
ø=15 a 25 FIXADA COM
CONCRETO fck U+2265 15
Inclinação piso = 5%

DISSIPADOR
1 : 50

CLP - CAIXA DE LIGAÇÃO E
PASSAGEM

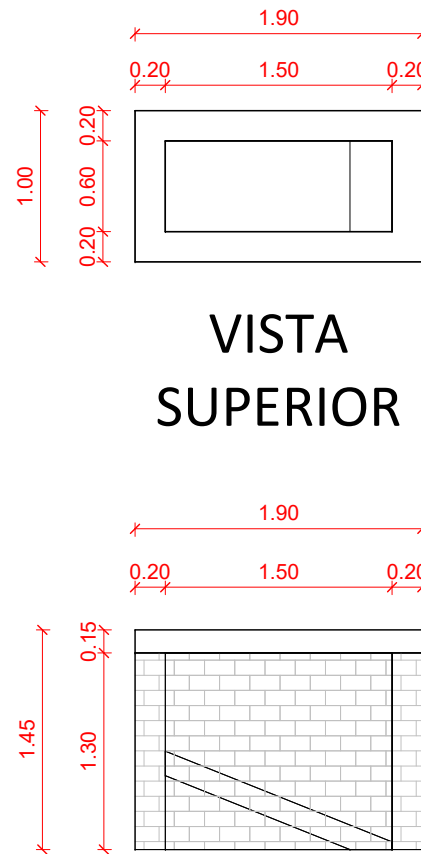


VISTA
SUPERIOR

CORTE

CLP - CAIXA DELIGAÇÃO E PASSAGEM
1 : 50

POÇO DE VISITA

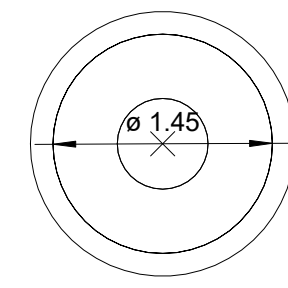

POÇO DE VISITA
1 : 50

TUBO GALERIA À SER EXECUTADO	TUBO GALERIA EXISTENTE

TUBO
1 : 50



TABELA TUBO 40				
Qtde	Tipo	Rua	Trecho	Obs
8	TUBO GALERIA ø40	ANGICO	01	TUBO40
8	TUBO GALERIA ø40	ARITICUM	01	TUBO40
8	TUBO GALERIA ø40	ARITICUM	02	TUBO40
16	TUBO GALERIA ø40	CRAVIUNA	01	TUBO40
8	TUBO GALERIA ø40	CRAVIUNA	02	TUBO40
16	TUBO GALERIA ø40	PEROBA	02	TUBO40
8	TUBO GALERIA ø40	PEROBA	03	TUBO40
16				
56				

TABELA TUBO 60				
Qtde	Tipo	Rua	Trecho	Obs
10	TUBO GALERIA ø60	ANGICO	01	TUBO60
10	TUBO GALERIA ø60	ARITICUM	01	TUBO60
10	TUBO GALERIA ø60	ARITICUM	02	TUBO60
69	TUBO GALERIA ø60	CAJAZEIRA	01	TUBO60
50	TUBO GALERIA ø60	CRAVIUNA	01	TUBO60
10	TUBO GALERIA ø60	CRAVIUNA	02	TUBO60
68	TUBO GALERIA ø60	PEROBA	02	TUBO60
60	TUBO GALERIA ø60	PEROBA	02	TUBO60
10	TUBO GALERIA ø60	PEROBA	03	TUBO60
70				
267				

TABELA P.V (POÇO DE VISITA)			
Qtde	Tipo	Nome Rua	Trecho
1	POÇO DE VISITA	CAJAZEIRA	01
1			

TABELA B.C (BOCA DE LOBO)			
Qtde	Tipo	Nome Rua	Trecho
2	BOCA DE LOBO	ANGICO	01
2	BOCA DE LOBO	ARITICUM	01
2	BOCA DE LOBO	ARITICUM	02
4	BOCA DE LOBO	CRAVIUNA	01
2	BOCA DE LOBO	CRAVIUNA	02
4	BOCA DE LOBO	PEROBA	02
2	BOCA DE LOBO	PEROBA	03
4			

TABELA CAIXA DE LIGAÇÃO			
Qtde	Tipo	Nome Rua	Trecho
ANGICO			
1	CAIXA DE LIGAÇÃO E PASSAGEM - CLP-08	ANGICO	01
ARITICUM			
1	CAIXA DE LIGAÇÃO E PASSAGEM - CLP-08	ARITICUM	01
1	CAIXA DE LIGAÇÃO E PASSAGEM - CLP-08	ARITICUM	02
CRAVIUNA			
1	CAIXA DE LIGAÇÃO E PASSAGEM - CLP-08	CRAVIUNA	01
1	CAIXA DE LIGAÇÃO E PASSAGEM - CLP-08	CRAVIUNA	02
PEROBA			
1	CAIXA DE LIGAÇÃO E PASSAGEM - CLP-08	PEROBA	02
1	CAIXA DE LIGAÇÃO E PASSAGEM - CLP-08	PEROBA	03

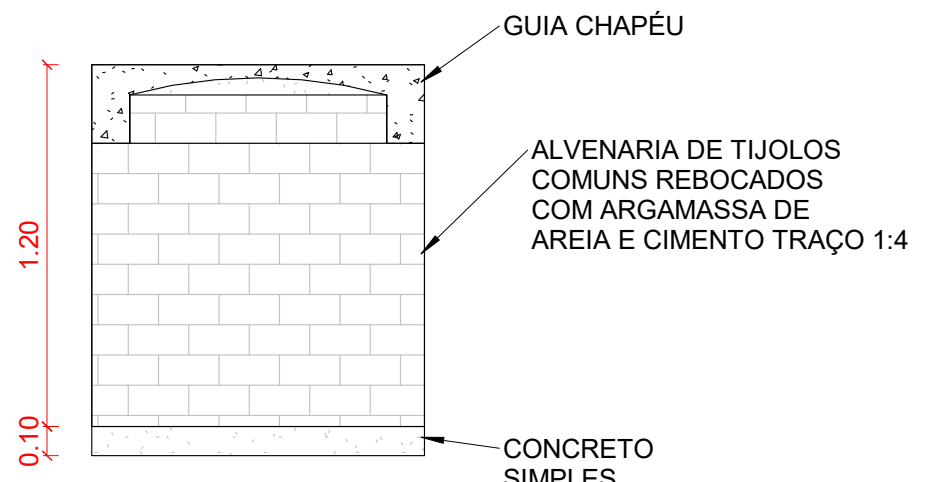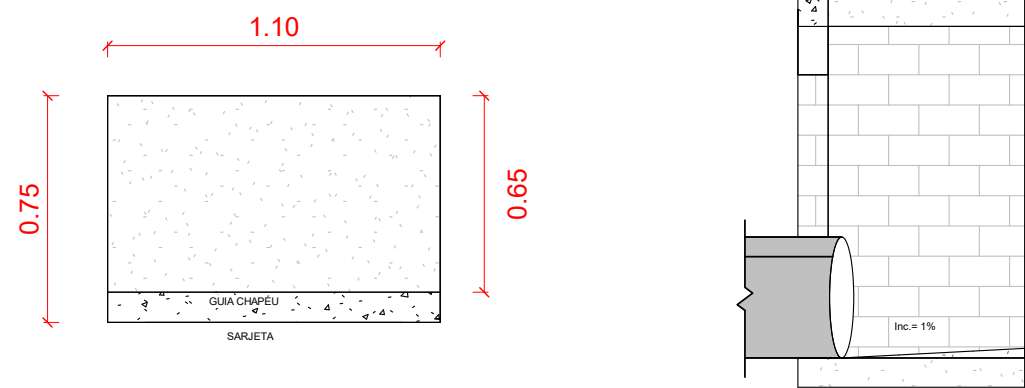

BOCA DE LOBO
1 : 25

LEGENDA	
POÇO DE VISITA/ BOCA DE LOBO EXISTENTES	POÇO DE VISITA/ BOCA DE LOBO À SER EXECUTADO

PV E BOCA LOBO
1 : 100

PROJETO EXECUTIVO IMPLANTAÇÃO DRENAGEM

FOLHA
01/02



PREFEITURA MUNICIPAL DE FIGUEIRA-PR
PROPRIETÁRIO

CONSTRUÇÃO DE PAVIMENTAÇÃO EM C.B.U.Q

OBRA

FIGUEIRA - ESTADO DO PARANÁ

CIDADE

RUA PEROBA - TRECHO 01 E 02, RUA ANGICO - TRECHO 01, RUA

CRAVIUNA - TRECHO 01 E 02, RUA CAJAZEIRA - TRECHO 01 E RUA

ARITICUM - TRECHO 01 E 02

ENDEREÇO

LOCALIZAÇÃO
SITUAÇÃO S/ ESCALA



ART nº : 1720235443496

INFORMAÇÕES DO LOTE

QUADRA
LOTE
CADASTRO
MATRÍCULA
LOCAL:

Prefeito Municipal
JOSE CARLOS CONTIERO

Responsável Técnico
FÁBIA ROBERTA P. ELEUTÉRIO DE OLIVEIRA
Crea SP nº 506.345.854-4/D - Visto Pr nº 145077

ÁREA:
ÁREA TOTAL DA PAVIMENTAÇÃO: 2.542,48 m²

DESENHISTA:
LEONARDO ELEUTÉRIO

Data:
10/2023