






DRENAGEM
1 : 500

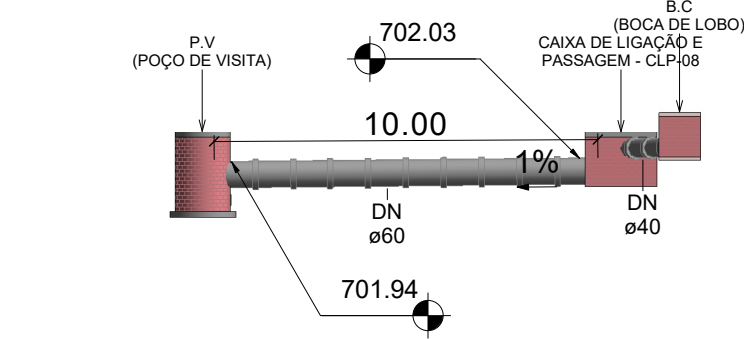

SECÇÃO TRANSVERSAL - DRENAGEM - 01
1 : 200

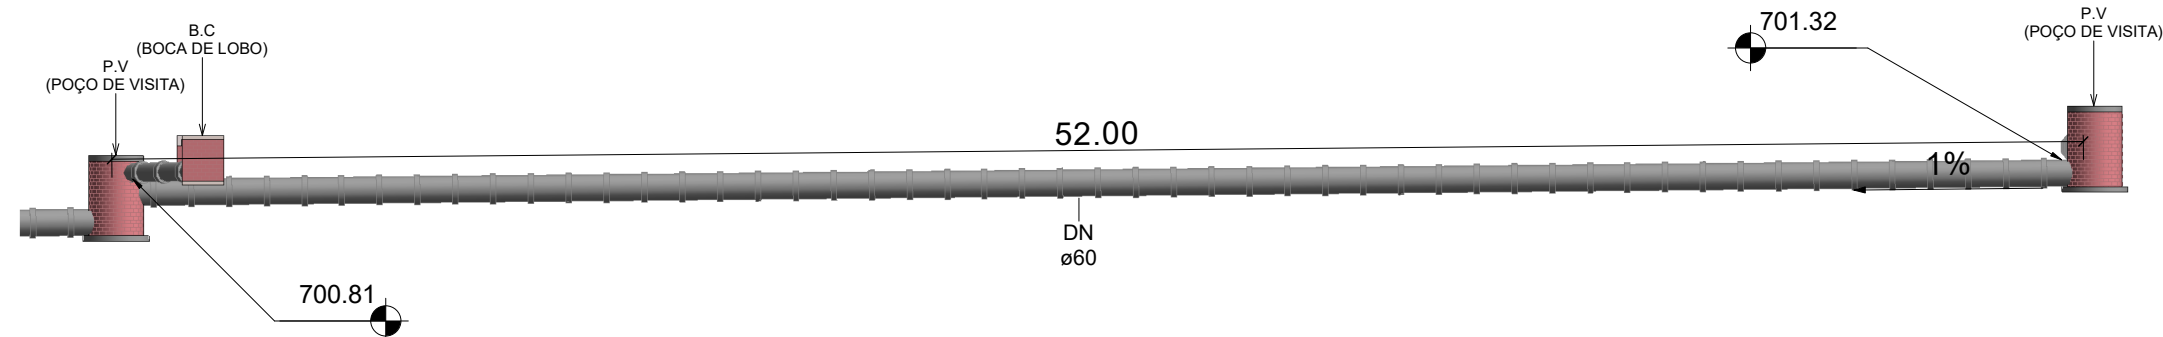


SECÇÃO TRANSVERSAL - DRENAGEM - 02
1 : 200

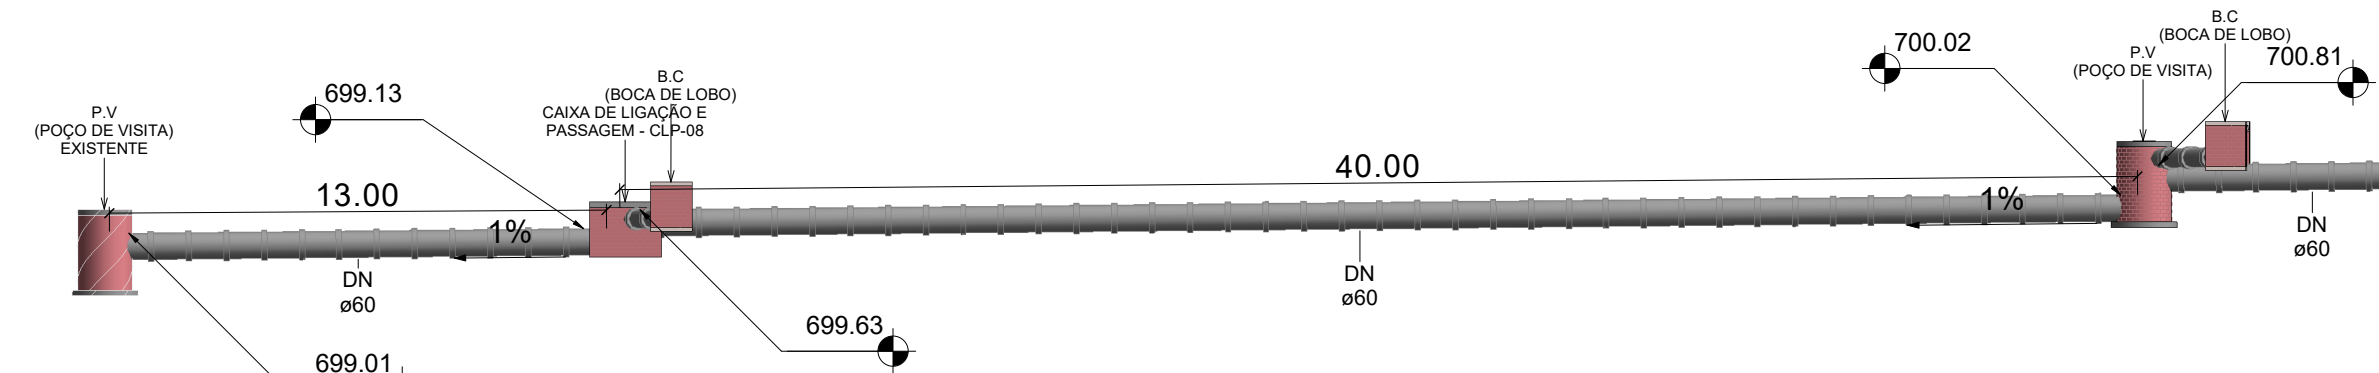


SECÇÃO TRANSVERSAL - DRENAGEM - 03
1 : 200


CLP - CAIXA DE LIGAÇÃO E PASSAGEM

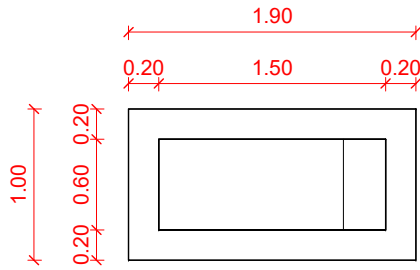

VISTA SUPERIOR


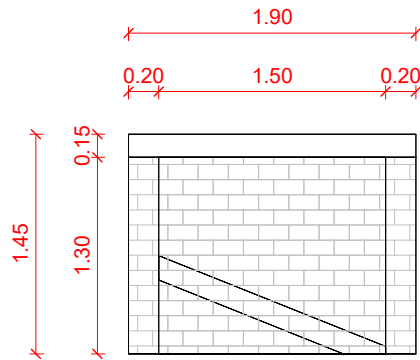


CORTE



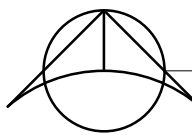


CLP - CAIXA DE LIGAÇÃO E PASSAGEM
1 : 50

POÇO DE VISITA

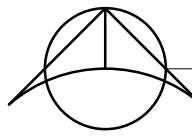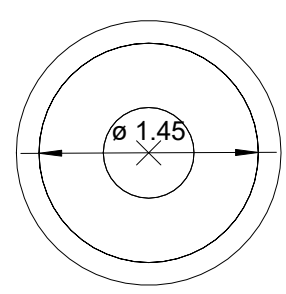

POÇO DE VISITA
1 : 50

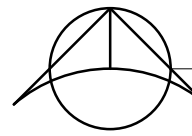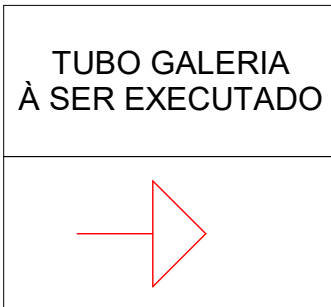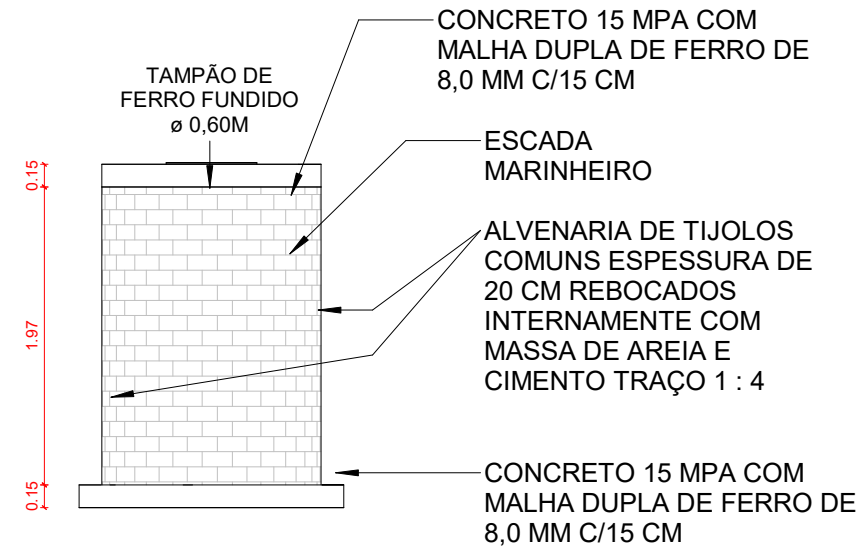

TUBO
1 : 50




TABELA TUBO 40				
Qtd	Tipo	Rua	Trecho	Obs
8	TUBO GALERIA ø40	ORQUÍDEA	01	TUBO40
16	TUBO GALERIA ø40	PAPOULA	01	TUBO40

TABELA TUBO 60				
Qtd	Tipo	Rua	Trecho	Obs
10	TUBO GALERIA ø60	ORQUÍDEA	01	TUBO60
105	TUBO GALERIA ø60	PAPOULA	01	TUBO60

TABELA P.V (POÇO DE VISITA)			
Qtd	Tipo	Nome Rua	Trecho
1	POÇO DE VISITA	ORQUÍDEA	01
1	POÇO DE VISITA	PAPOULA	01


TABELA B.C (BOCA DE LOBO)			
Qtd	Tipo	Nome Rua	Trecho
2	BOCA DE LOBO	ORQUÍDEA	01
4	BOCA DE LOBO	PAPOULA	01

TABELA CAIXA DE LIGAÇÃO			
Qtd	Tipo	Nome Rua	Trecho
1	CAIXA DE LIGAÇÃO E PASSAGEM - CLP-08	ORQUÍDEA	01
1	CAIXA DE LIGAÇÃO E PASSAGEM - CLP-08	PAPOULA	01

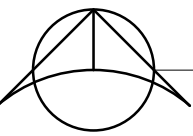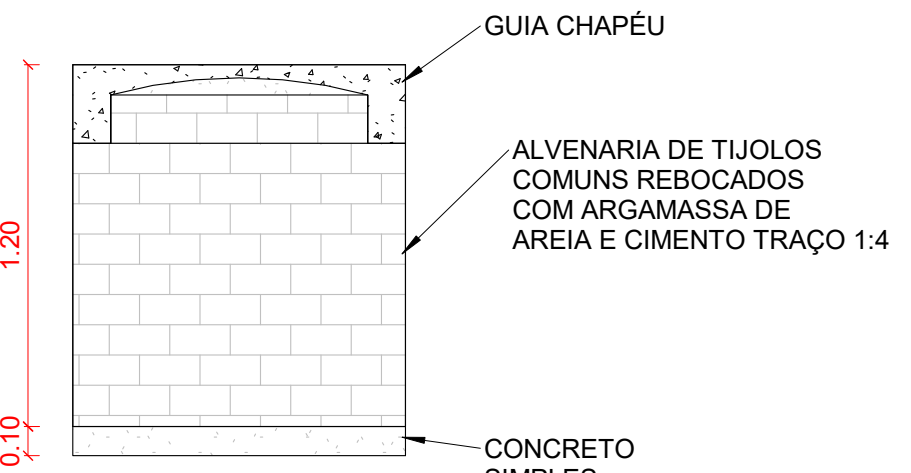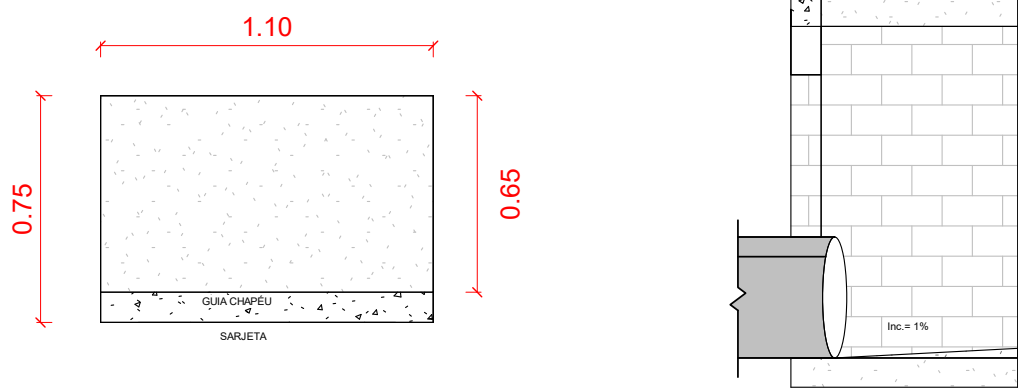

BOCA DE LOBO
1 : 25

LEGENDA	
POÇO DE VISITA/ BOCA DE LOBO EXISTENTES	POÇO DE VISITA/ BOCA DE LOBO A SER EXECUTADO

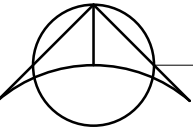

PV E BOCA LOBO
1 : 100

PROJETO EXECUTIVO IMPLANTAÇÃO DRENAGEM

FOLHA
01/01



PREFEITURA MUNICIPAL DE FIGUEIRA-PR
PROPRIETÁRIO

CONSTRUÇÃO DE PAVIMENTAÇÃO EM C.B.U.Q

OBRA

FIGUEIRA - ESTADO DO PARANÁ
CIDADE

RUA PAPOULA E RUA ORQUÍDEA - TRECHO 01
ENDEREÇO

LOCALIZAÇÃO SITUAÇÃO S/ ESCALA



ART nº : 1720235443496

INFORMAÇÕES DO LOTE

QUADRA.....

LOTE.....

CADASTRO:

MATRICULA:

Prefeito Municipal
JOSE CARLOS CONTIERO

Responsável Técnico
FÁBIA ROBERTA P. ELEUTÉRIO DE OLIVEIRA
Crea SP nº 506.345.854-4/D - Visto Pr nº 145077

DESENHISTA:

LEONARDO ELEUTÉRIO

Data:

10/2023