




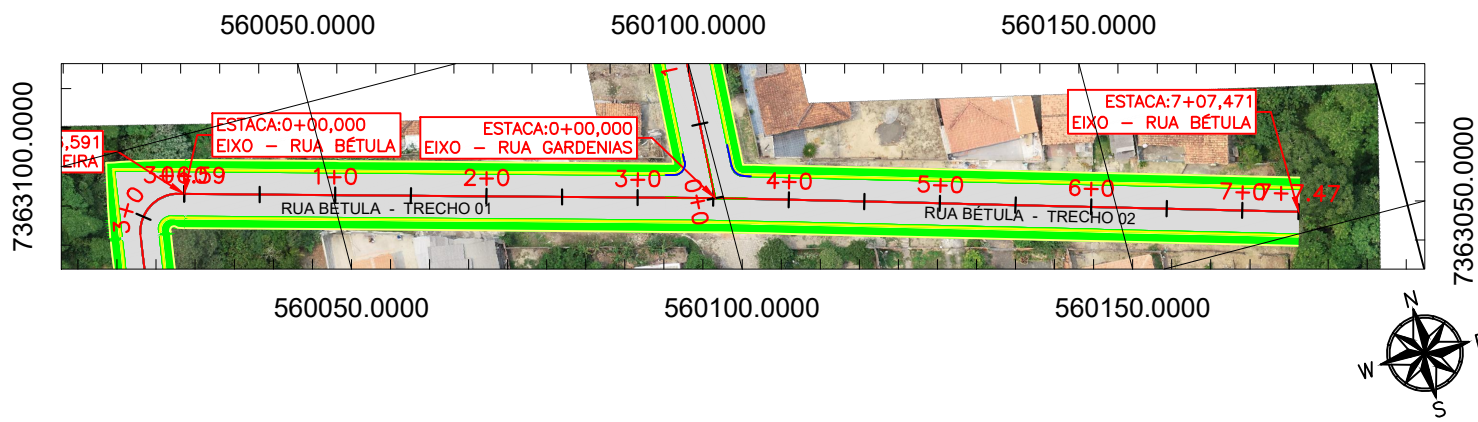


- NOTAS:
- 1 - COORDENADAS UTM E COTAS ORTOMÉTRICAS;
 - 2 - DIMENSÕES COTADAS EM METROS, SALVO INDICAÇÃO CONTRÁRIA;
 - 3 - PARA EXECUÇÃO DOS ATERROS É NECESSÁRIO QUE O TERRENO QUE RECEBERÁ O MATERIAL ESTEJA LIMPO E LIVRE DE MATERIAL ORGÂNICO QUE PREJUDIQUE A ESTABILIDADE DO MESMO.
 - 4 - OS MATERIAIS A SEREM UTILIZADOS NA EXECUÇÃO DOS ATERROS DEVEM SER PROVENIENTES DAS ESCAVAÇÕES REFERENTES A EXECUÇÃO DOS CORTES.

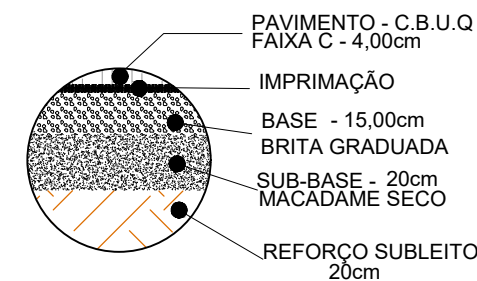

DETALHE PISTA

- O REFORÇO SUBLEITO DEVERÁ SER EXECUTADA COM CAMADA DE 20cm DE ESPESSURA
- A SUB-BASE DE MACADAME SECO DEVERÁ SER EXECUTA COM CAMADA DE 20cm DE ESPESSURA
- A BASE DEVERÁ SER EXECUTADA DE BRITA GRADUADA, ESPESSURA FIXA DE 15 cm, COMPACTAÇÃO A 95% P.N
- SOBRE A PRONTA, DEVERÁ SER APLICADA CAMADA DE PINTURA DE LIGAÇÃO 0,5L/m²
- SOBRE A CAMADA DE PINTURA DE LIGAÇÃO DEVE-SE APLICAR O PAVIMENTO C.B.U.Q 4cm

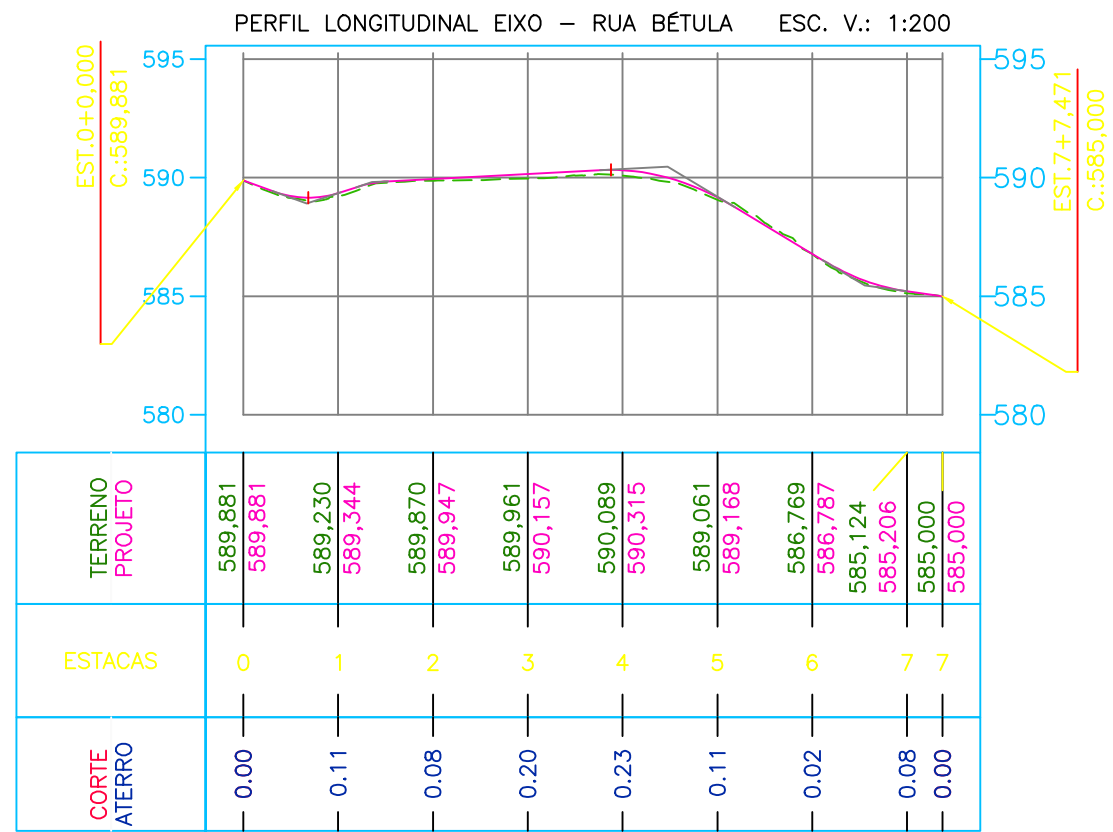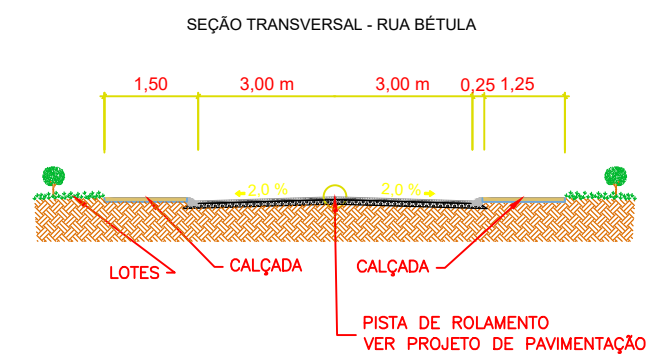

VOLUME TOTAL							
Estaca	Área de Corte (m²)	Área de Aterro (m²)	Volume de Corte (m3)	Volume de Aterro (m3)	Volum. Corte Acum. (m3)	Volum Aterro Acum. (m3)	Volume Líquido (m3)
0+0,00	5,60	0,00	0,00	0,00	0,00	0,00	0,00
1+0,00	6,00	0,00	115,91	0,00	115,91	0,00	115,91
2+0,00	5,80	0,00	117,92	0,00	233,83	0,00	233,83
3+0,00	4,98	0,00	107,71	0,00	341,55	0,00	341,55
4+0,00	4,34	0,00	93,14	0,00	434,68	0,00	434,68
5+0,00	5,54	0,00	98,82	0,00	533,50	0,00	533,50
6+0,00	6,02	0,00	115,67	0,00	649,17	0,00	649,17
7+0,00	5,48	0,00	115,05	0,00	764,22	0,00	764,22
7+7,47	6,04	0,00	43,04	0,00	807,26	0,00	807,26

LEGENDAS

EIXO PROJETADO

CURVAS DE NÍVEL

ÁREA:

ÁREA DE INTERVENÇÃO: 147,47 ml

Prefeito Municipal

JOSÉ CARLOS CONTIERO

Responsável Técnico

FÁBIA ROBERTA P. ELEUTÉRIO DE OLIVEIRA

ENGENHEIRA CIVIL

CREA SP/PR nº 50.634.585.44/D

PROJETO DE PAVIMENTAÇÃO GEOMÉTRICO - PLANTA E PERFIL

PREFEITURA MUNICIPAL DE FIGUEIRA-PR

PROPRIETÁRIO

FOLHA

02 DE 04

OBRA:

PAVIMENTAÇÃO EM CBUQ

ENDEREÇO:

RUA BÉTULA

ART nº:

1720235443496

DESENHISTA:

KELVIN JOSÉ DE FREITAS

Data:

15/12/2023