


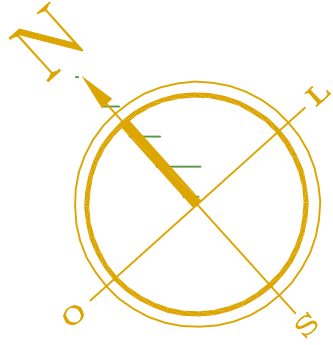

.\\Perspectivas\\P_02_FHD_PB.jpg


PERSPECTIVA 01
SEM ESCALA

PERSPECTIVA 02
SEM ESCALA



.\\Documents\\Documentos\\Matrion\\Pisca, Gltasio\\PerspectivaP_03_FHD_PB.jpg

PERSPECTIVA 03
SEM ESCALA

ELEVAÇÃO LATERAL
ESC: 1/50

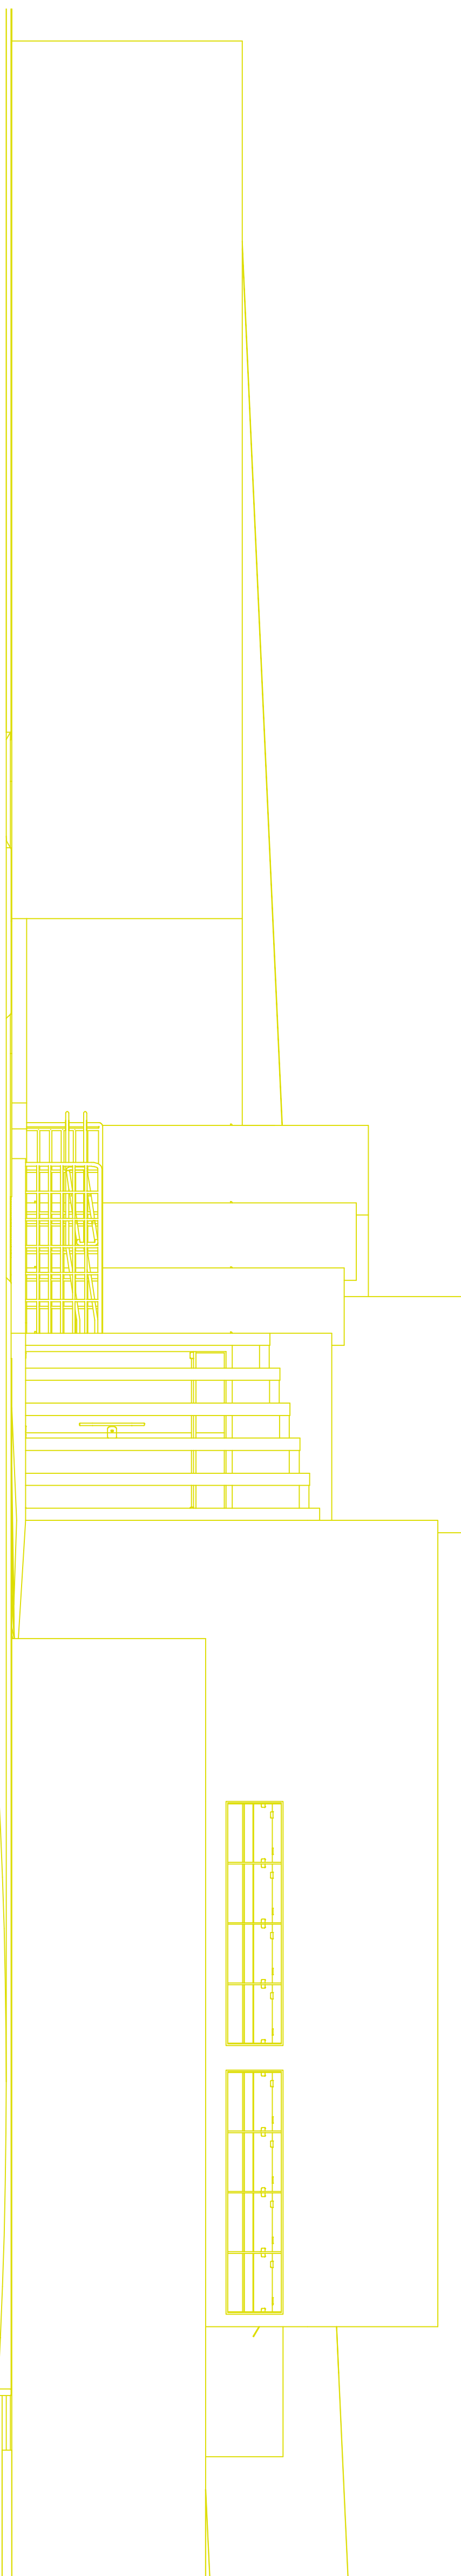

ELEVAÇÃO FRONTAL
ESC: 1/50

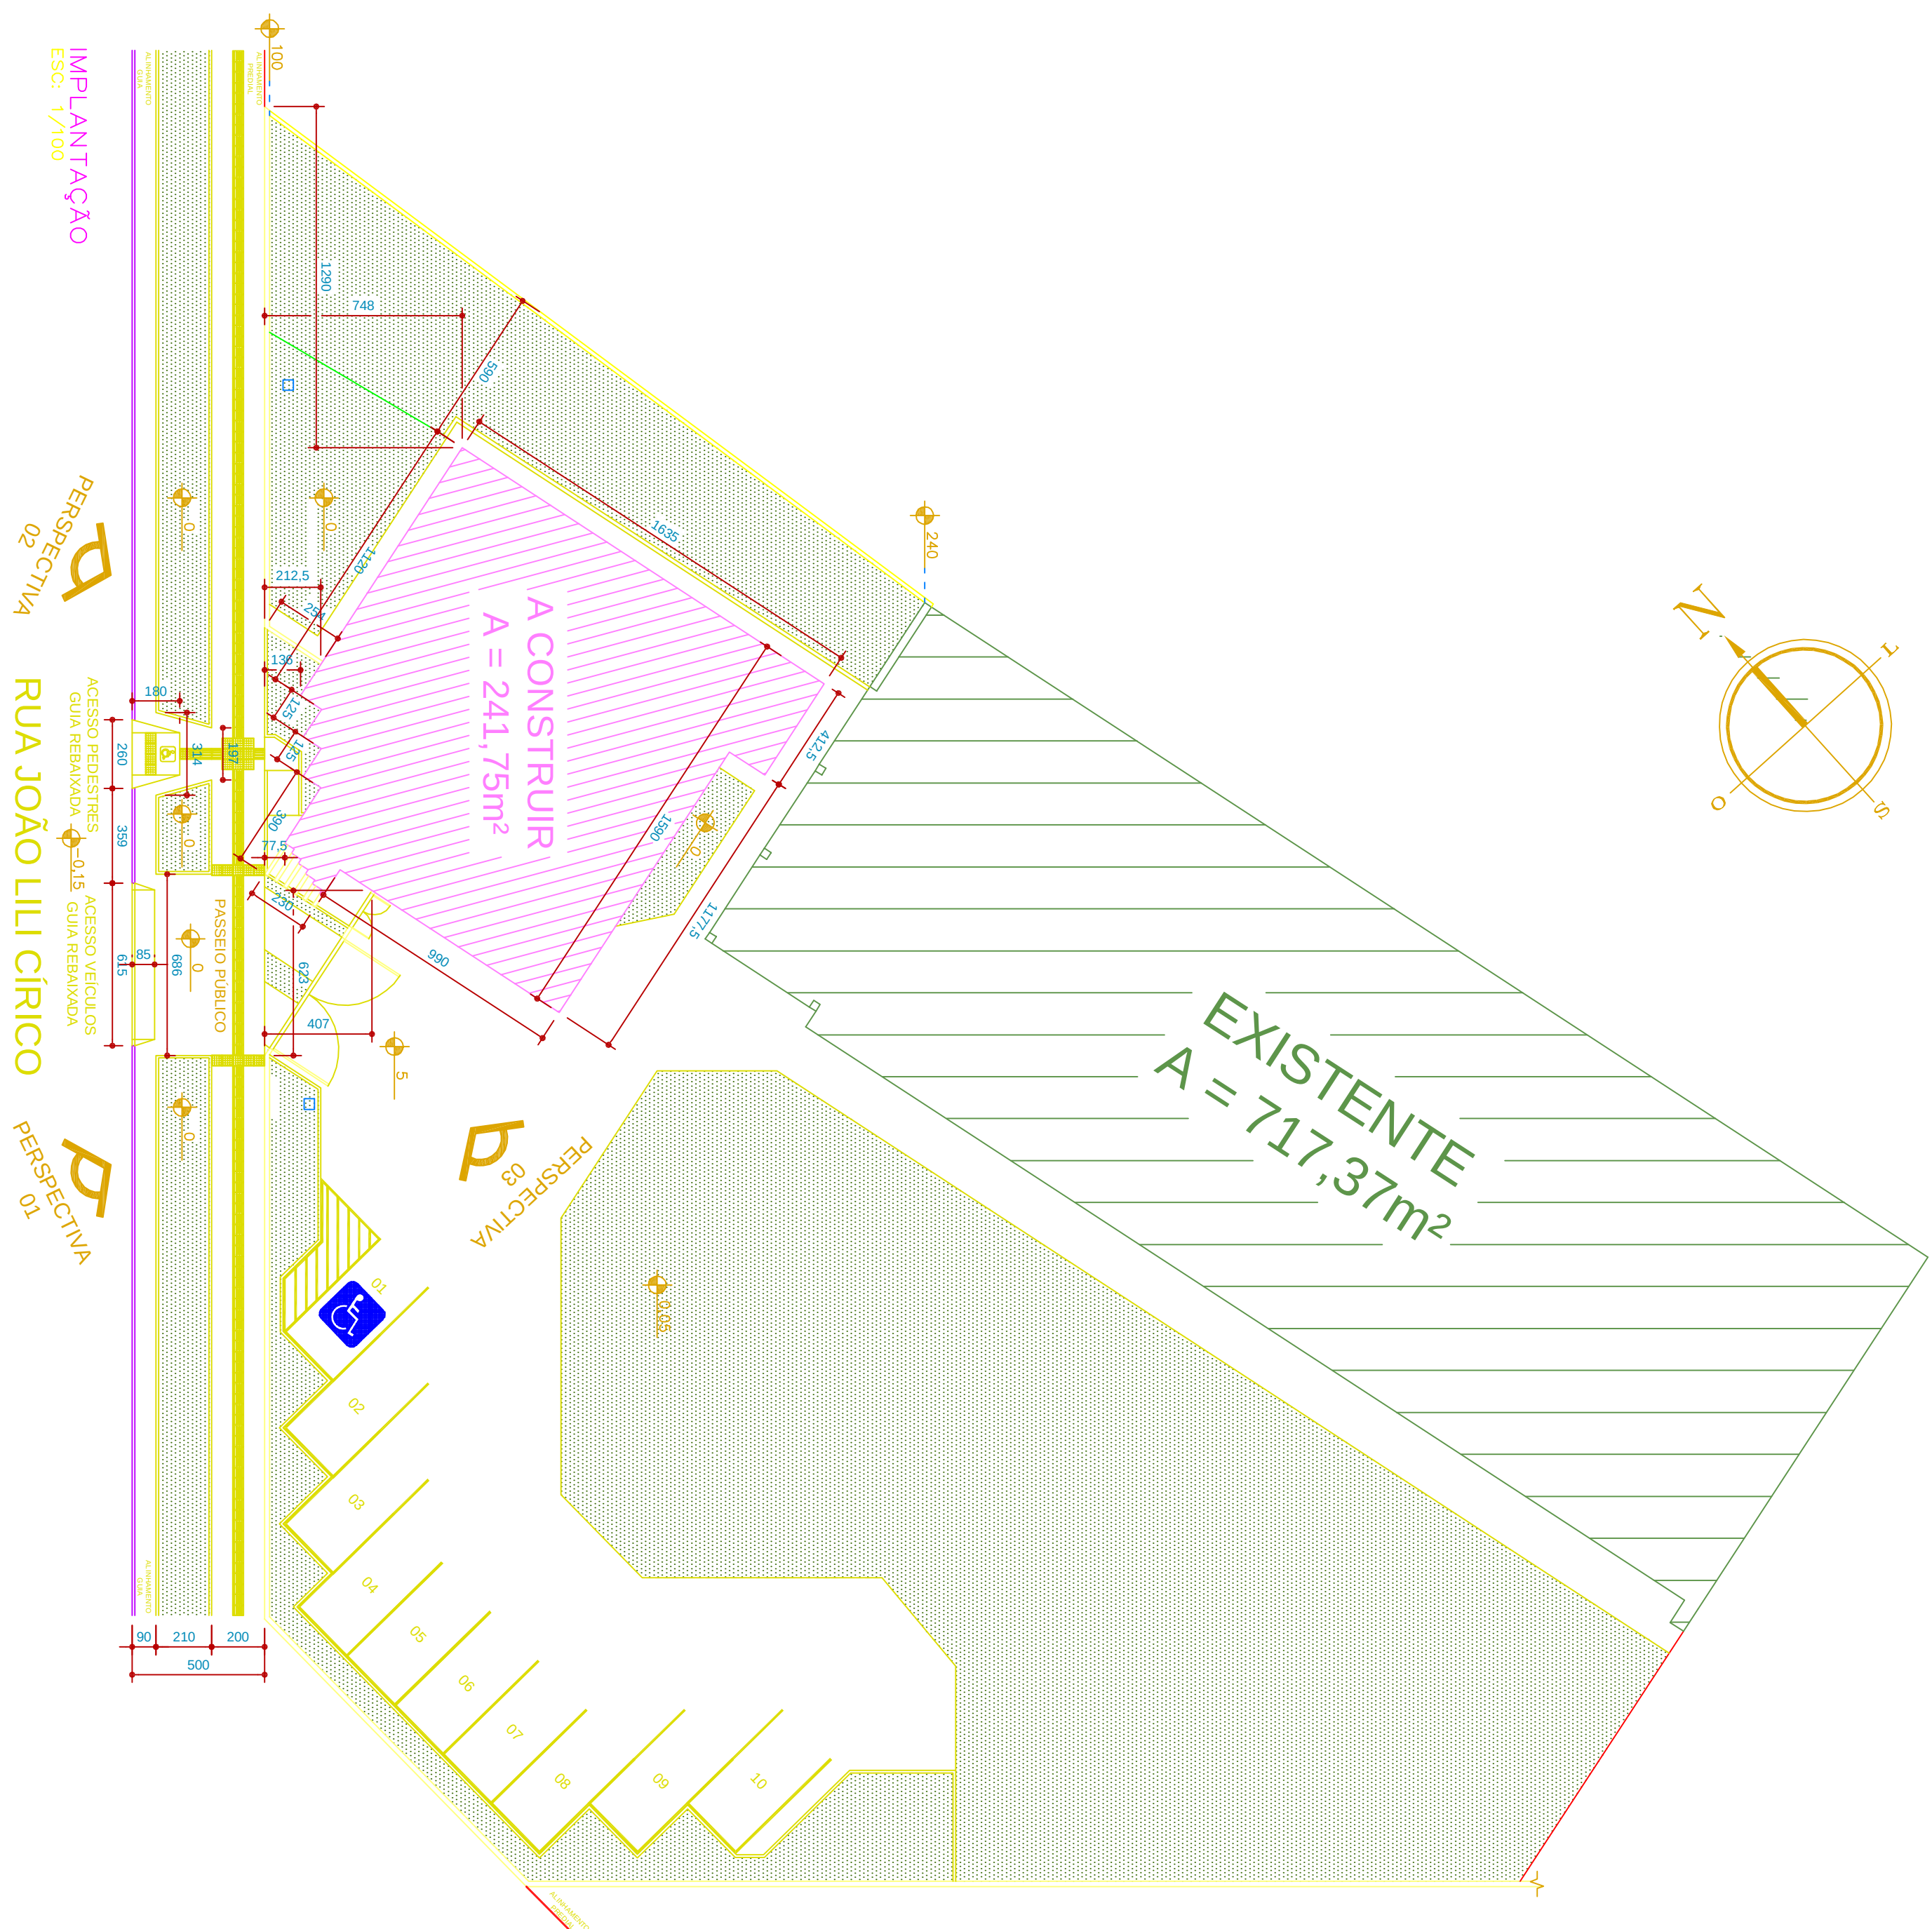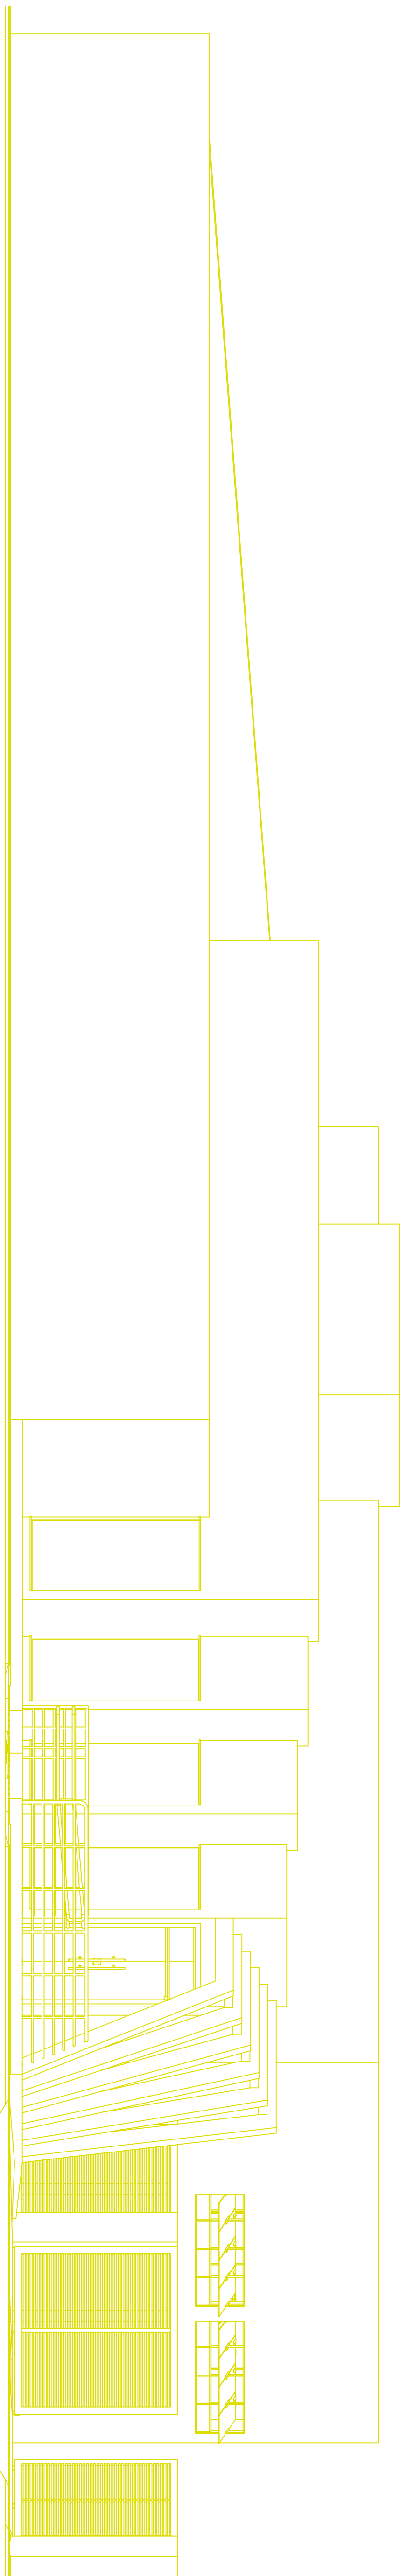

IMPLANTAÇÃO
ESC: 1/700

PERSPECTIVA 02

PERSPECTIVA 03

PERSPECTIVA 01

ESTATÍSTICAS

ÁREA DO TERRENO	52728,36 m²
ÁREA EXISTENTE	2867,57 m²
ÁREA A CONSTRUIR	241,75 m²
ÁREA TOTAL CONSTRUIDA	3091,34 m²
TAXA DE OCUPAÇÃO	5,88%
COBERTURA DE ARNOUEITAMENTO	0,088%

INDICAÇÃO	QUADRA	LOTES	LOTAMENTO	CIDADE
PSICOL	UNICA	20-4	CENTRO	CAPELANDIA - PR
SITIOU				



CAPELANDIA - PR

PROMOTOR: MUNICÍPIO DE CAPELANDIA - PR

PROJETO: ENO CHUI, FÁBIO CESAR NOZINI - CREA-PR 20.340

OBRA: PISCINA FISIOTERAPÊUTICA - GIMÁSIO DE ESPORTES DE CAPELANDIA / PR

CONTEÚDO: SITUAÇÃO

IMPLANTAÇÃO

PERSPECTIVAS 01, 02, 03

PROJETO ARQUITETÔNICO

A APROVAÇÃO DO PRESENTE PROJETO É DE RESPONSABILIDADE DO AUTOR.

SITUAÇÃO
ESC: 1/1000

