PROJETO GEOMÉTRICO E DE PAVIMENTAÇÃO
ESCALA 1:500

QUADRO DE PLACAS - RUA LUIZ EDEMUNDO EIDAM			
PARE	R1 (Pare) Fundo vermelho, orla branca e texto branco	Octogonal L= 41cm	1 und
40 km/h	R19-4 (40Km/h) Fundo branco, orla vermelha e texto preto	Circular D= 50cm	2 und
	A-32b (passagem sinalizada de pedestres) fundo amarelo, orla amarela e sinal preto	Quadrada 50x50cm	2 und
	Placa identificação de Rua Fundo azul, texto branco	Retangular 2*(20x60cm)	2 und
	A-18 (Lombada) fundo amarelo, orla amarela e sinal preto	Quadrada 50x50cm	

A diagramação das placas deve ser verificada no Manual de Sinalização do DNIT

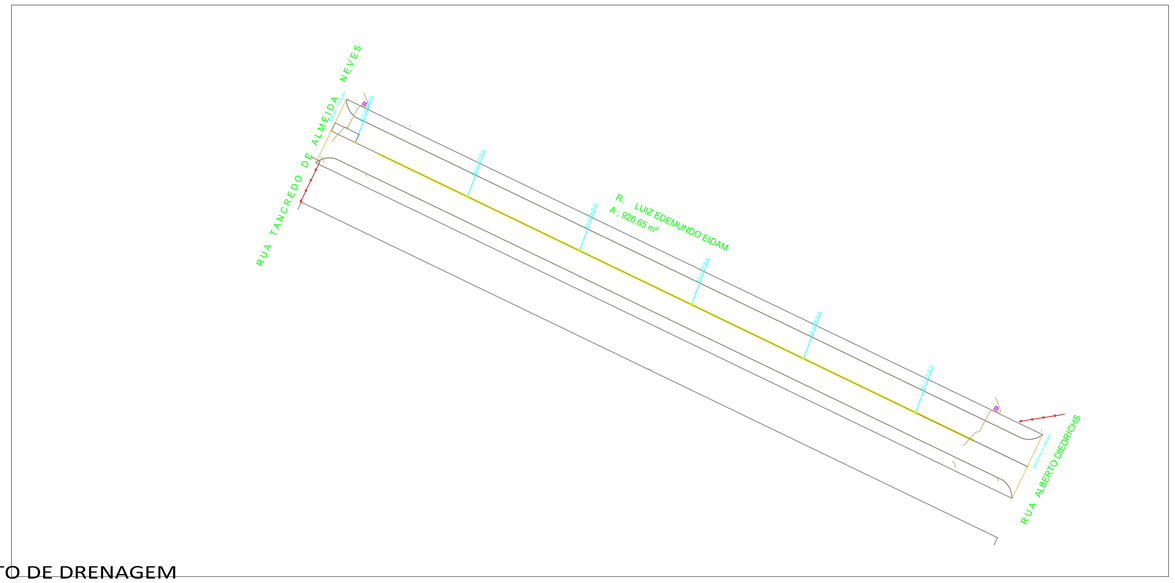

PROJETO DE DRENAGEM
ESCALA 1:500

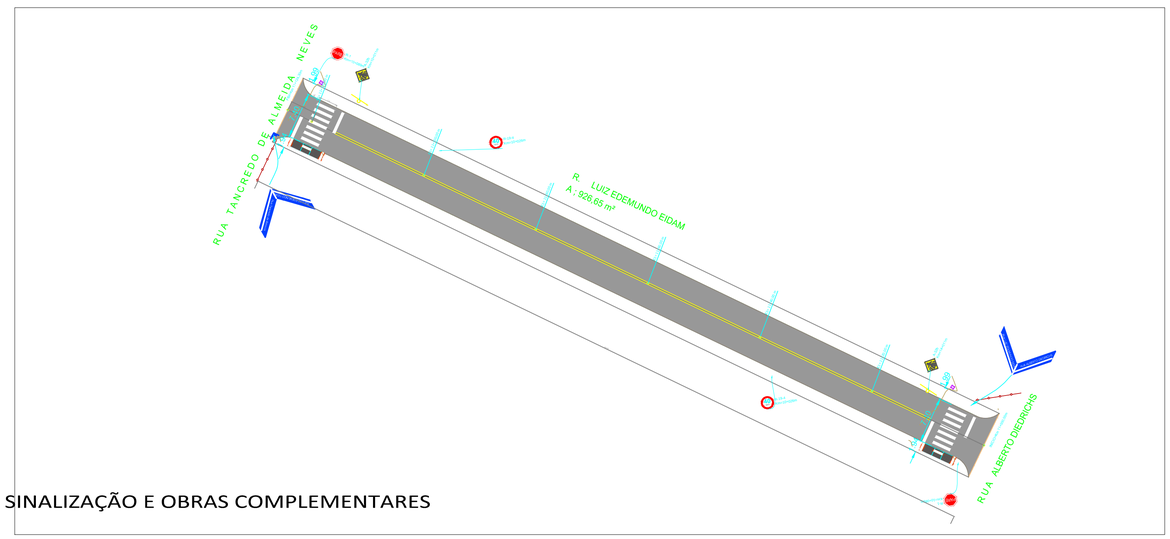

ESCALA 1:500
PROJETO DE SINALIZAÇÃO E OBRAS COMPLEMENTARES

Legenda:
- Meio-fio existente
- Bordo Existente
- Pavimento existente
- Cerca/muro existente
- Cerca remover
- Poste
- Poste à remover
- Curvas de nível (1m)
- Eixo projetado
- Bordo projetado
- Meio-fio projetado
- Bordo projetado em outra rua
- Meio-fio projetado em outra rua
- Pista projetada
- Passeio existente
- Rampas PNE
- Grama
- Bueiro existente
- Bueiro existente à remover
- Bueiro projetado
- Boca de lobo projetada
- Caixa de ligação projetada
- Poço de visita projetado
- Boca de bueiro projetada
- Dissipador projetado
- Talude de corte
- Talude de aterro
- Faixas amarelas
- Faixas travessias de pedestres
- Placa de sinalização existente
- Placa sinalização c/ 1 suporte
- Bueiro projetado em outra rua
- Boca de lobo proj. em outra rua
- Caixa ligação proj. em outra rua
- Poço de visita proj. em outra rua
- Boca de bueiro proj. em outra rua
- Dissipador proj. em outra rua
- Boca de lobo existente
- Boca de lobo existente p/ corrigir

Alterações/observações:	Data:	Responsável

As placas existentes serão relocadas pela prefeitura.
As rampas para PNE podem ser relocadas devido a interferência de postes, árovores e entradas de veículos.
Havendo divergência entre as quantidades das plantas e do orçamento prevalecem as do orçamento.
A posição dos meio-fios rebaixados deve ser verificada na execução dos serviços.
Sistema de coordenadas Sirgas 2000. Para melhor entendimento imprimir este desenho colorido.

R. LUIZ EDEMUNDO EIDAM

RECAPE ASFÁLTICO

prancha
LEE 01

local
Rua Luiz Edemundo Eidam
Imbituva - PR

área terreno
-

proprietário
PREFEITURA MUNICIPAL DE IMBITUVA
CNPJ 76.175.892/0001-23

data
19/07/2018
VERSÃO R1

matrícula
-
-

Edenilson José Moleta
engenheiro civil - CREA/Pr 25648/D

conteúdo
* PROJETO GEOMÉTRICO E DE PAVIMENTAÇÃO
PROJETO DE DRENAGEM
PROJETO DE SINALIZAÇÃO E OBRAS COMPLEMENTARES
PERFIL LONGITUDINAL

Formato 841x594mm