




PROJETO GEOMÉTRICO E DE PAVIMENTAÇÃO
ESCALA 1:500

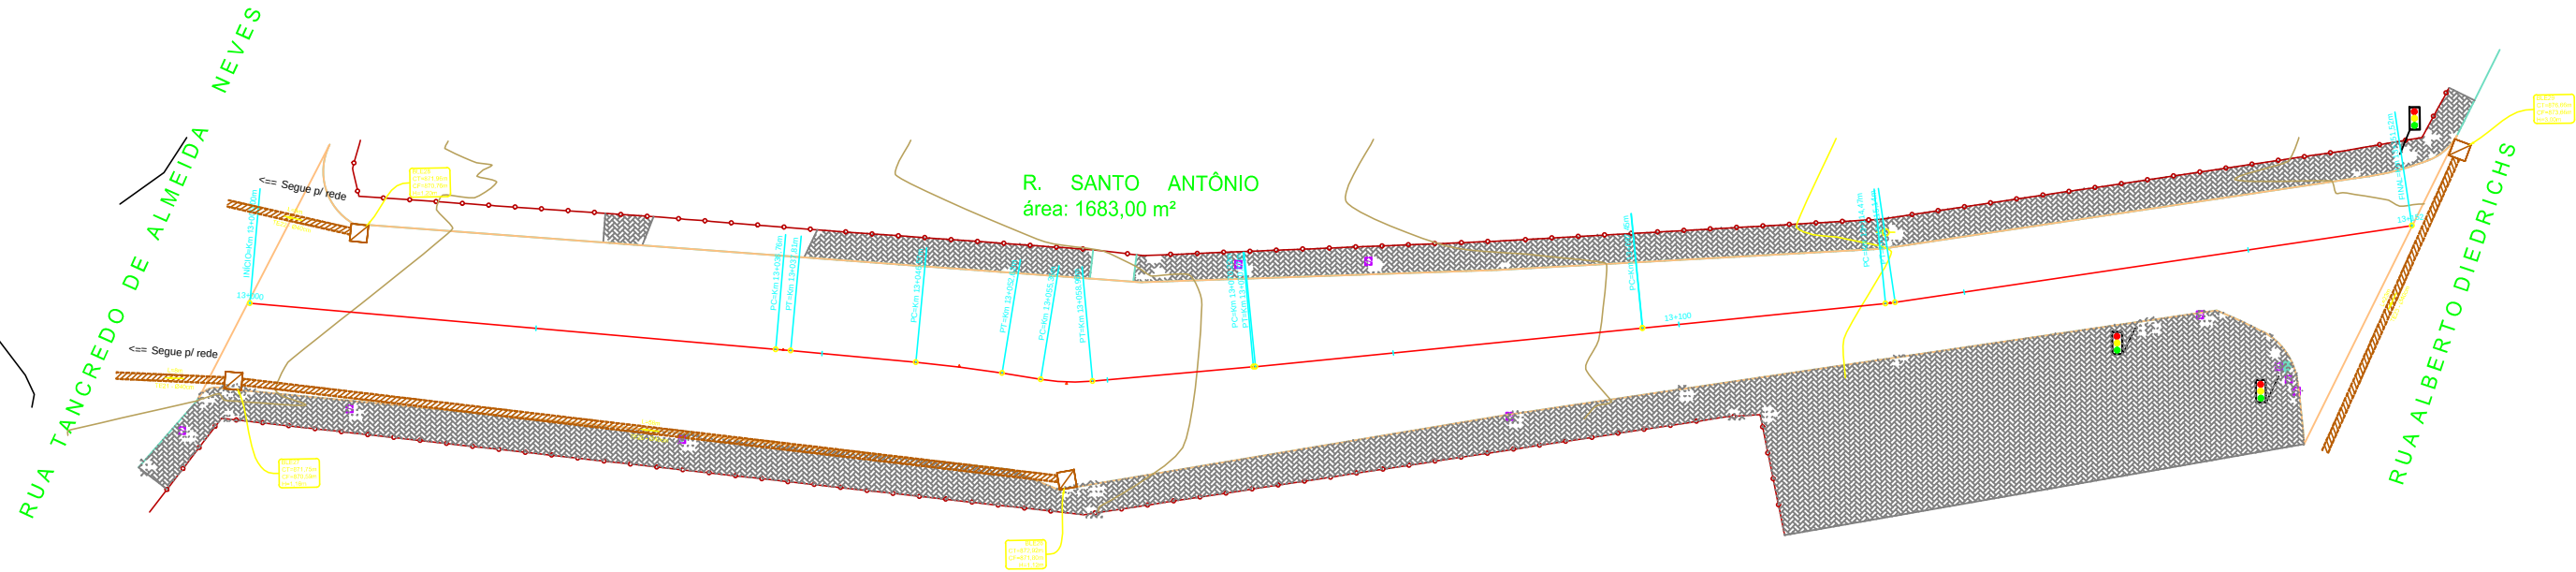

PROJETO DE DRENAGEM
ESCALA 1:500

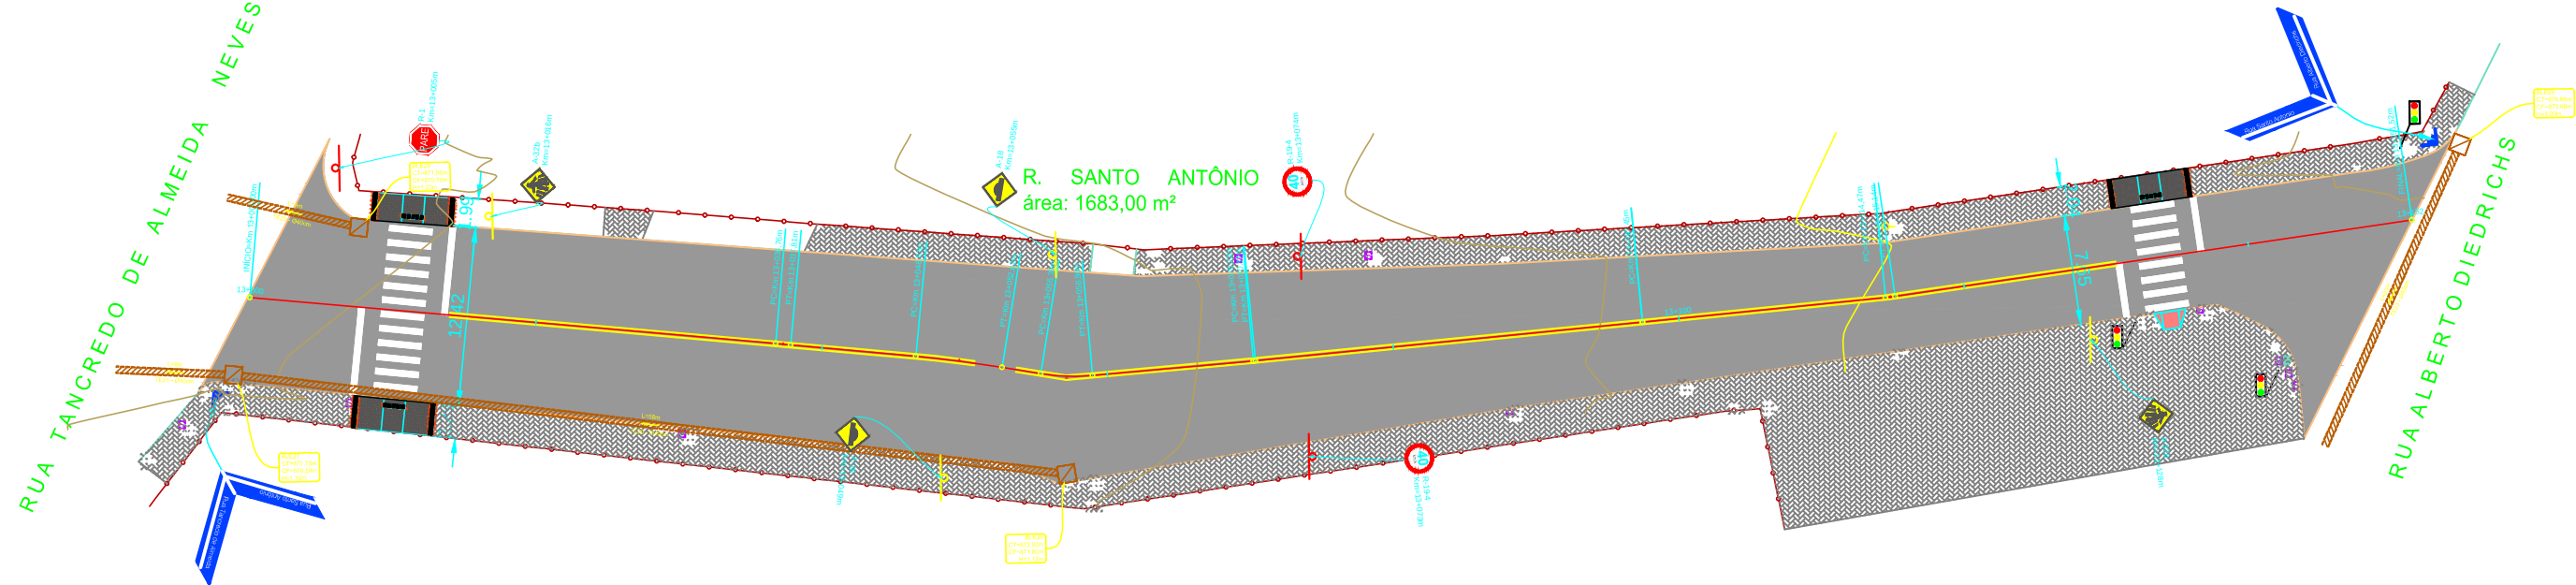

PROJETO DE SINALIZAÇÃO E OBRAS COMPLEMENTARES
ESCALA 1:500

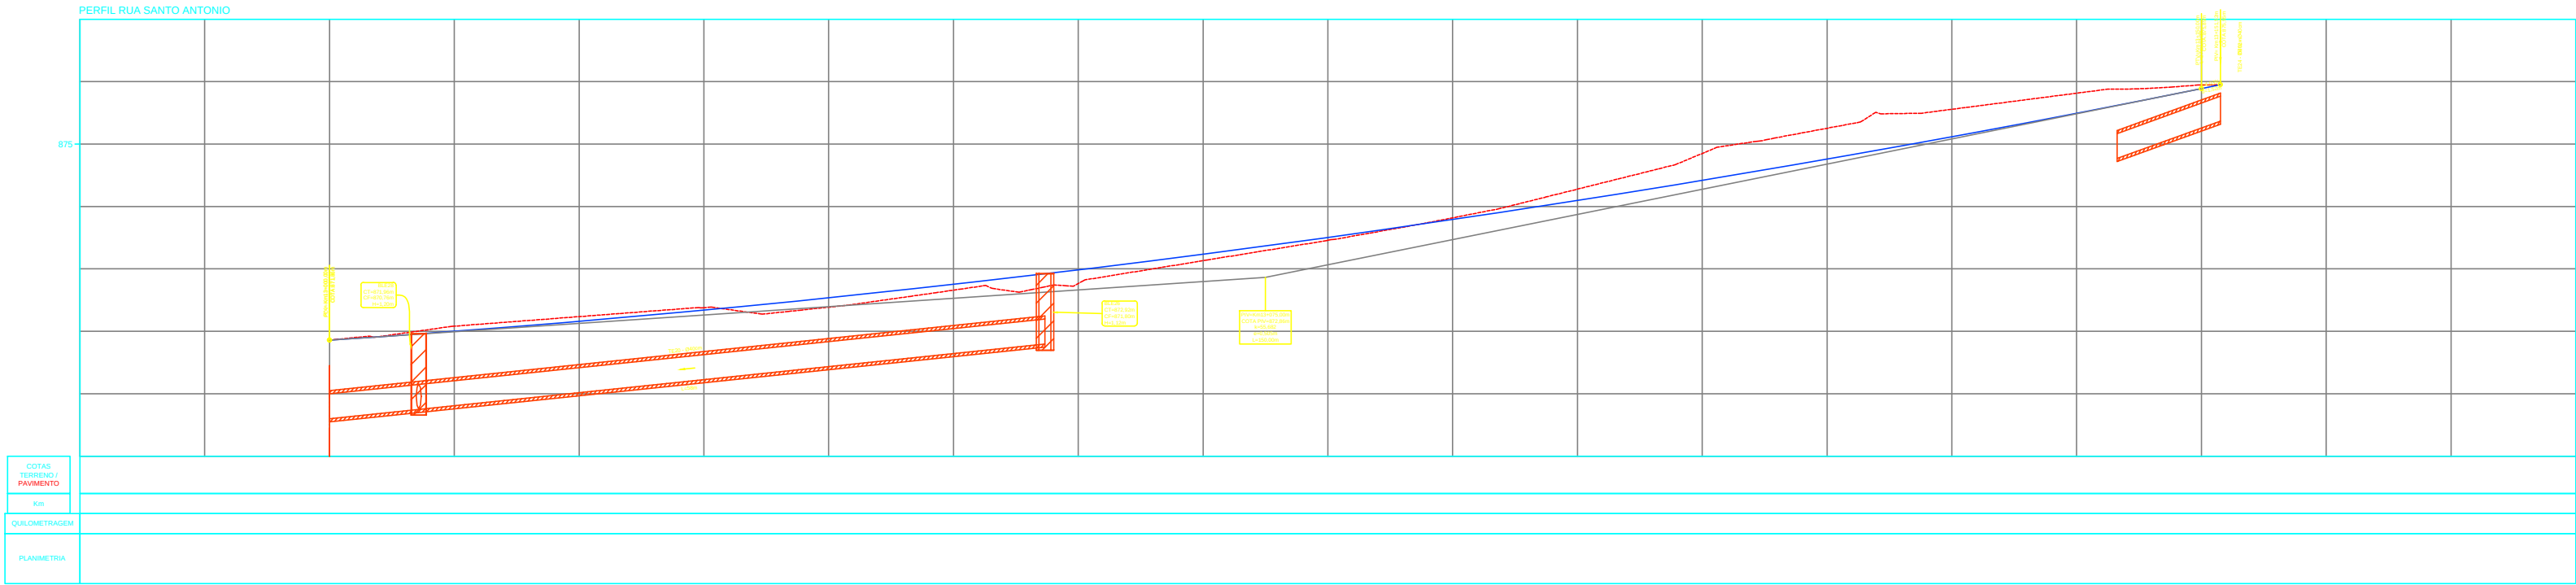

PERFIL LONGITUDINAL
ESCALA H 1:500 - V 1:100

QUADRO DE PLACAS - RUA LUIZ EDEMUNDO EIDAM			
	R1 (Pare) Fundo vermelho, orla branca e texto branco	Octogonal L= 41cm	1 und
	R19-4 (40Km/h) Fundo branco, orla vermelha e texto preto	Circular D= 50cm	2 und
	A-32b (passagem sinalizada de pedestres) fundo amarelo, orla amarela e sinal preto	Quadrada 50x50cm	2 und
	Placa identificação de Rua Fundo azul, texto branco	Retangular 2*(20x60cm)	2 und
	A-18 (Lombada) fundo amarelo, orla amarela e sinal preto	Quadrada 50x50cm	2 und

A diagramação das placas deve ser verificada no Manual de Sinalização do DNIT

Legenda:		
Meio-fio existente	Pista projetada	Faixas amarelas
Bordo Existente	Passoio existente	Faixas travessias de pedestres
Pavimento existente	Rampas PNE	Placa de sinalização existente
Cerca/muro existente	Gramma	Placa sinalização c/ 1 suporte
Cerca remover	Bueiro existente	Bueiro projetado em outra rua
Poste	Bueiro existente à remover	Boca de lobo proj. em outra rua
Poste à remover	Bueiro projetado	Caixa ligação proj. em outra rua
Curvas de nível (1m)	Boca de lobo projetada	Poço de visita proj. em outra rua
Eixo projetado	Caixa de ligação projetada	Boca de bueiro proj. em outra rua
Bordo projetado	Poço de visita projetado	Dissipador proj. em outra rua
Meio-fio projetado	Boca de bueiro projetada	Boca de lobo existente
Bordo projetado em outra rua	Dissipador projetado	Boca de lobo existente p/ corrigir
Meio-fio projetado em outra rua	Talude de corte	
	Talude de aterro	

Alterações/observações:	Data:	Responsável

As placas existentes serão relocadas pela prefeitura.
As rampas para PNE podem ser relocadas devido a interferência de postes, árvores e entradas de veículos.
Havendo divergência entre as quantidades das plantas e do orçamento prevalecem as do orçamento.
A posição dos meio-fios rebaixados deve ser verificada na execução dos serviços.
Sistema de coordenadas Sirgas 2000. Para melhor entendimento imprimir este desenho colorido.

R.SANTO ANTÔNIO



RECAPE ASFÁLTICO		prancha
local	área terreno	ST 01
Rua Santo Antônio Imbituva - PR	-	
proprietário	data	
	19/10/2018	
	VERSÃO R1	
	matrícula	
PREFEITURA MUNICIPAL DE IMBITUVA	-	Edenilson José Moleta
CNPJ 76.175.892/0001-23		engenheiro civil - CREA/SC 25648 D

conteúdo
* PROJETO GEOMÉTRICO E DE PAVIMENTAÇÃO
PROJETO DE DRENAGEM
PROJETO DE SINALIZAÇÃO E OBRAS COMPLEMENTARES
PERFIL LONGITUDINAL