



LEGENDAS

- POSTE NOVO À SER INSTALADO
COM REDE B.T. E LUMINÁRIA

- POSTE EXISTENTE

Jardim Tangará

Trecho 02

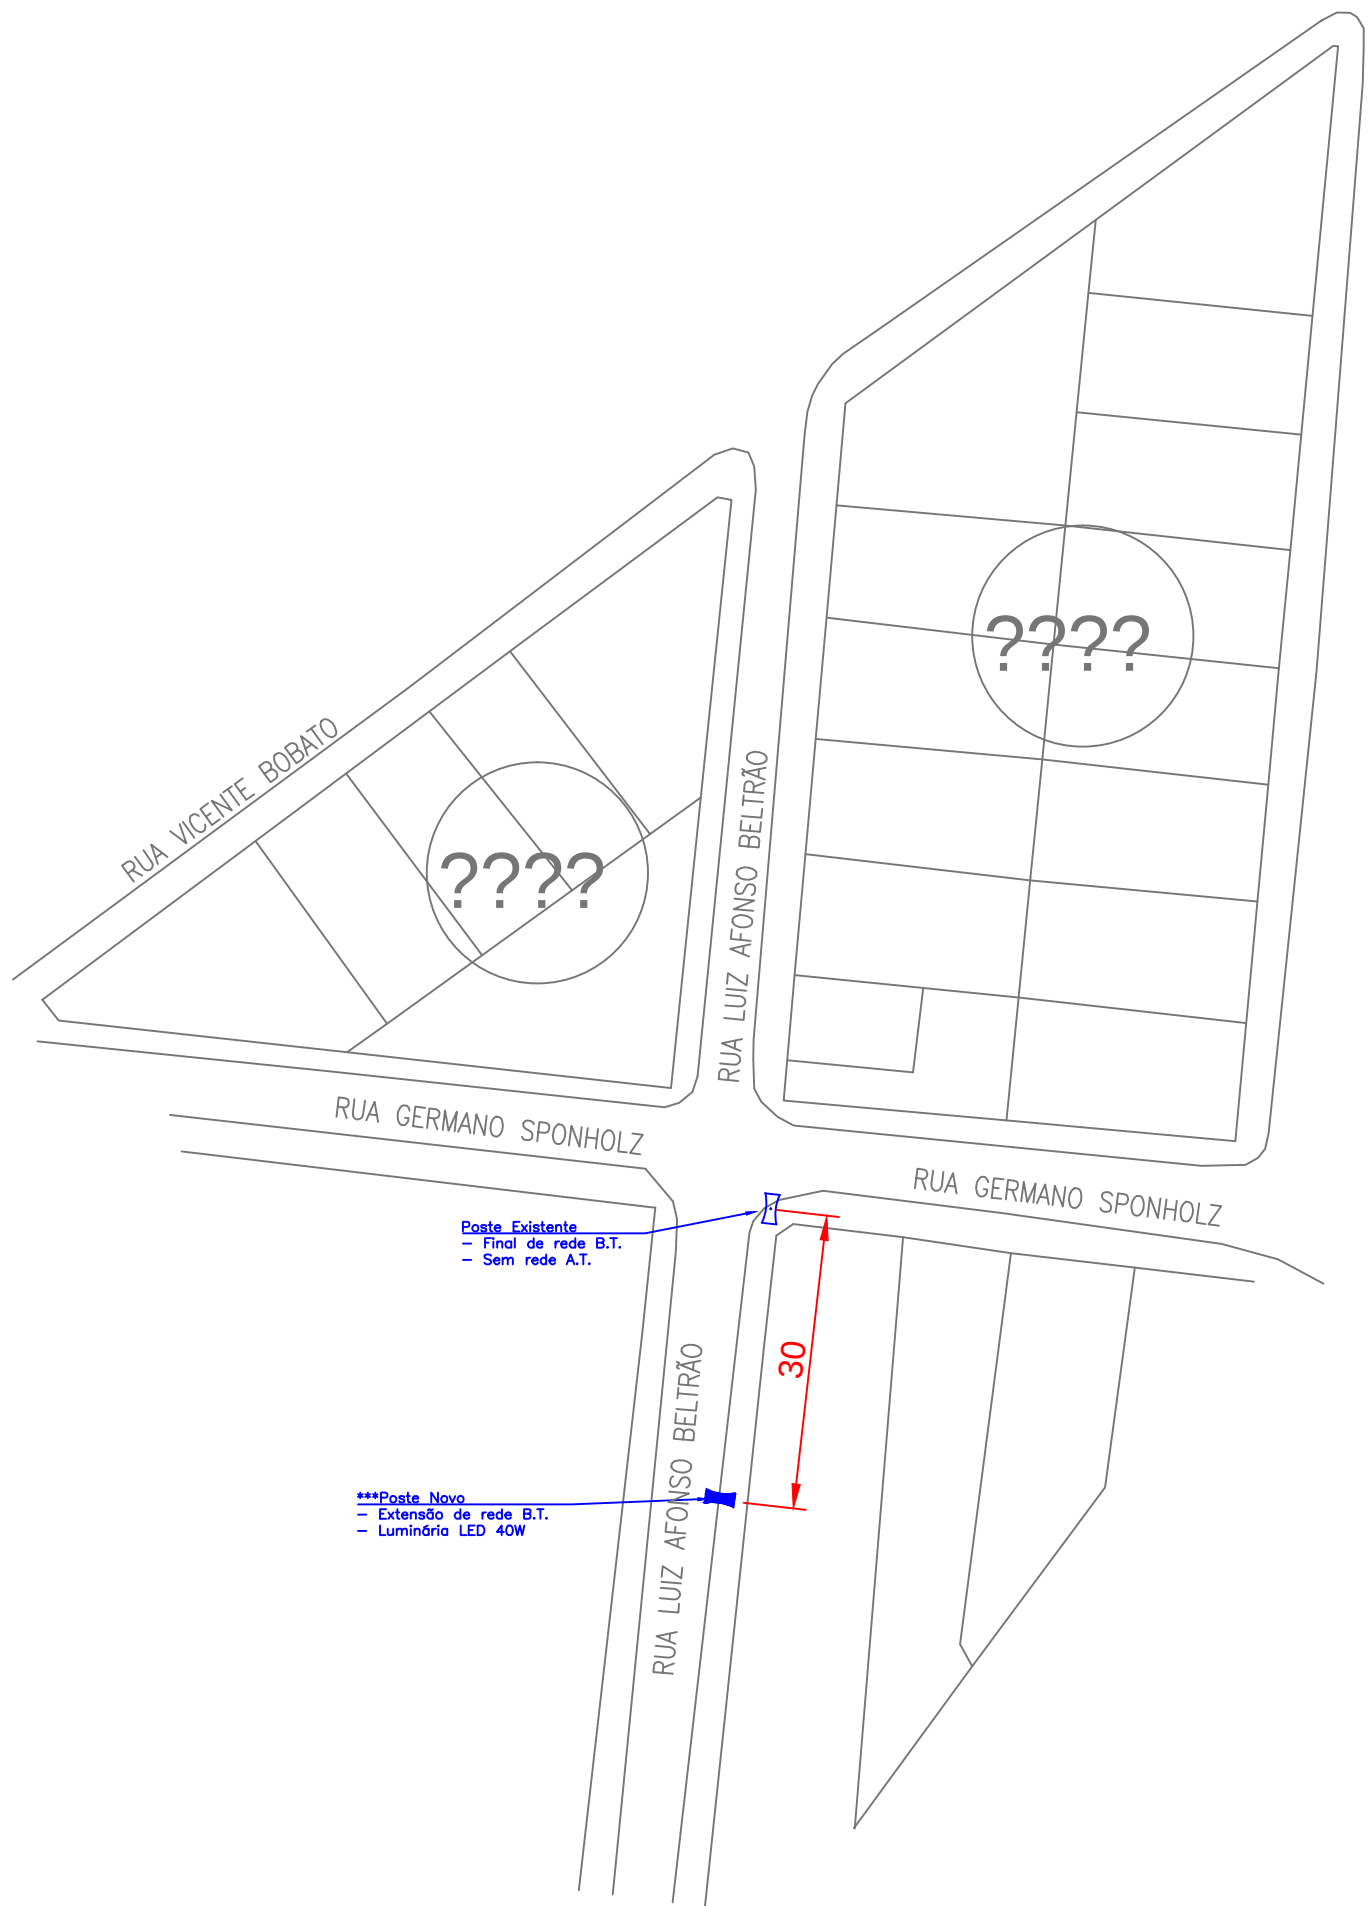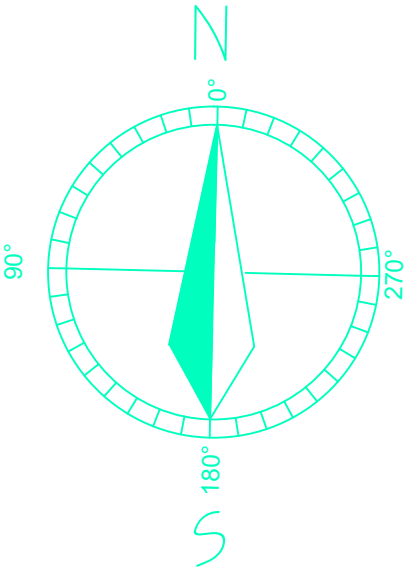

Objetivo:

- Instalação de novo poste com rede BT para instalação de luminária LED para iluminação pública 40W;
- Extensão de rede de B.T.

Resumo:

- | | |
|-------------|--------------|
| - Postes | - 01 u.n. |
| - Rede B.T. | - 30 metros. |