Jardim Tangará
Trecho 03

LEGENDAS

- POSTE NOVO À SER INSTALADO COM REDE B.T. E LUMINÁRIA
- POSTE EXISTENTE

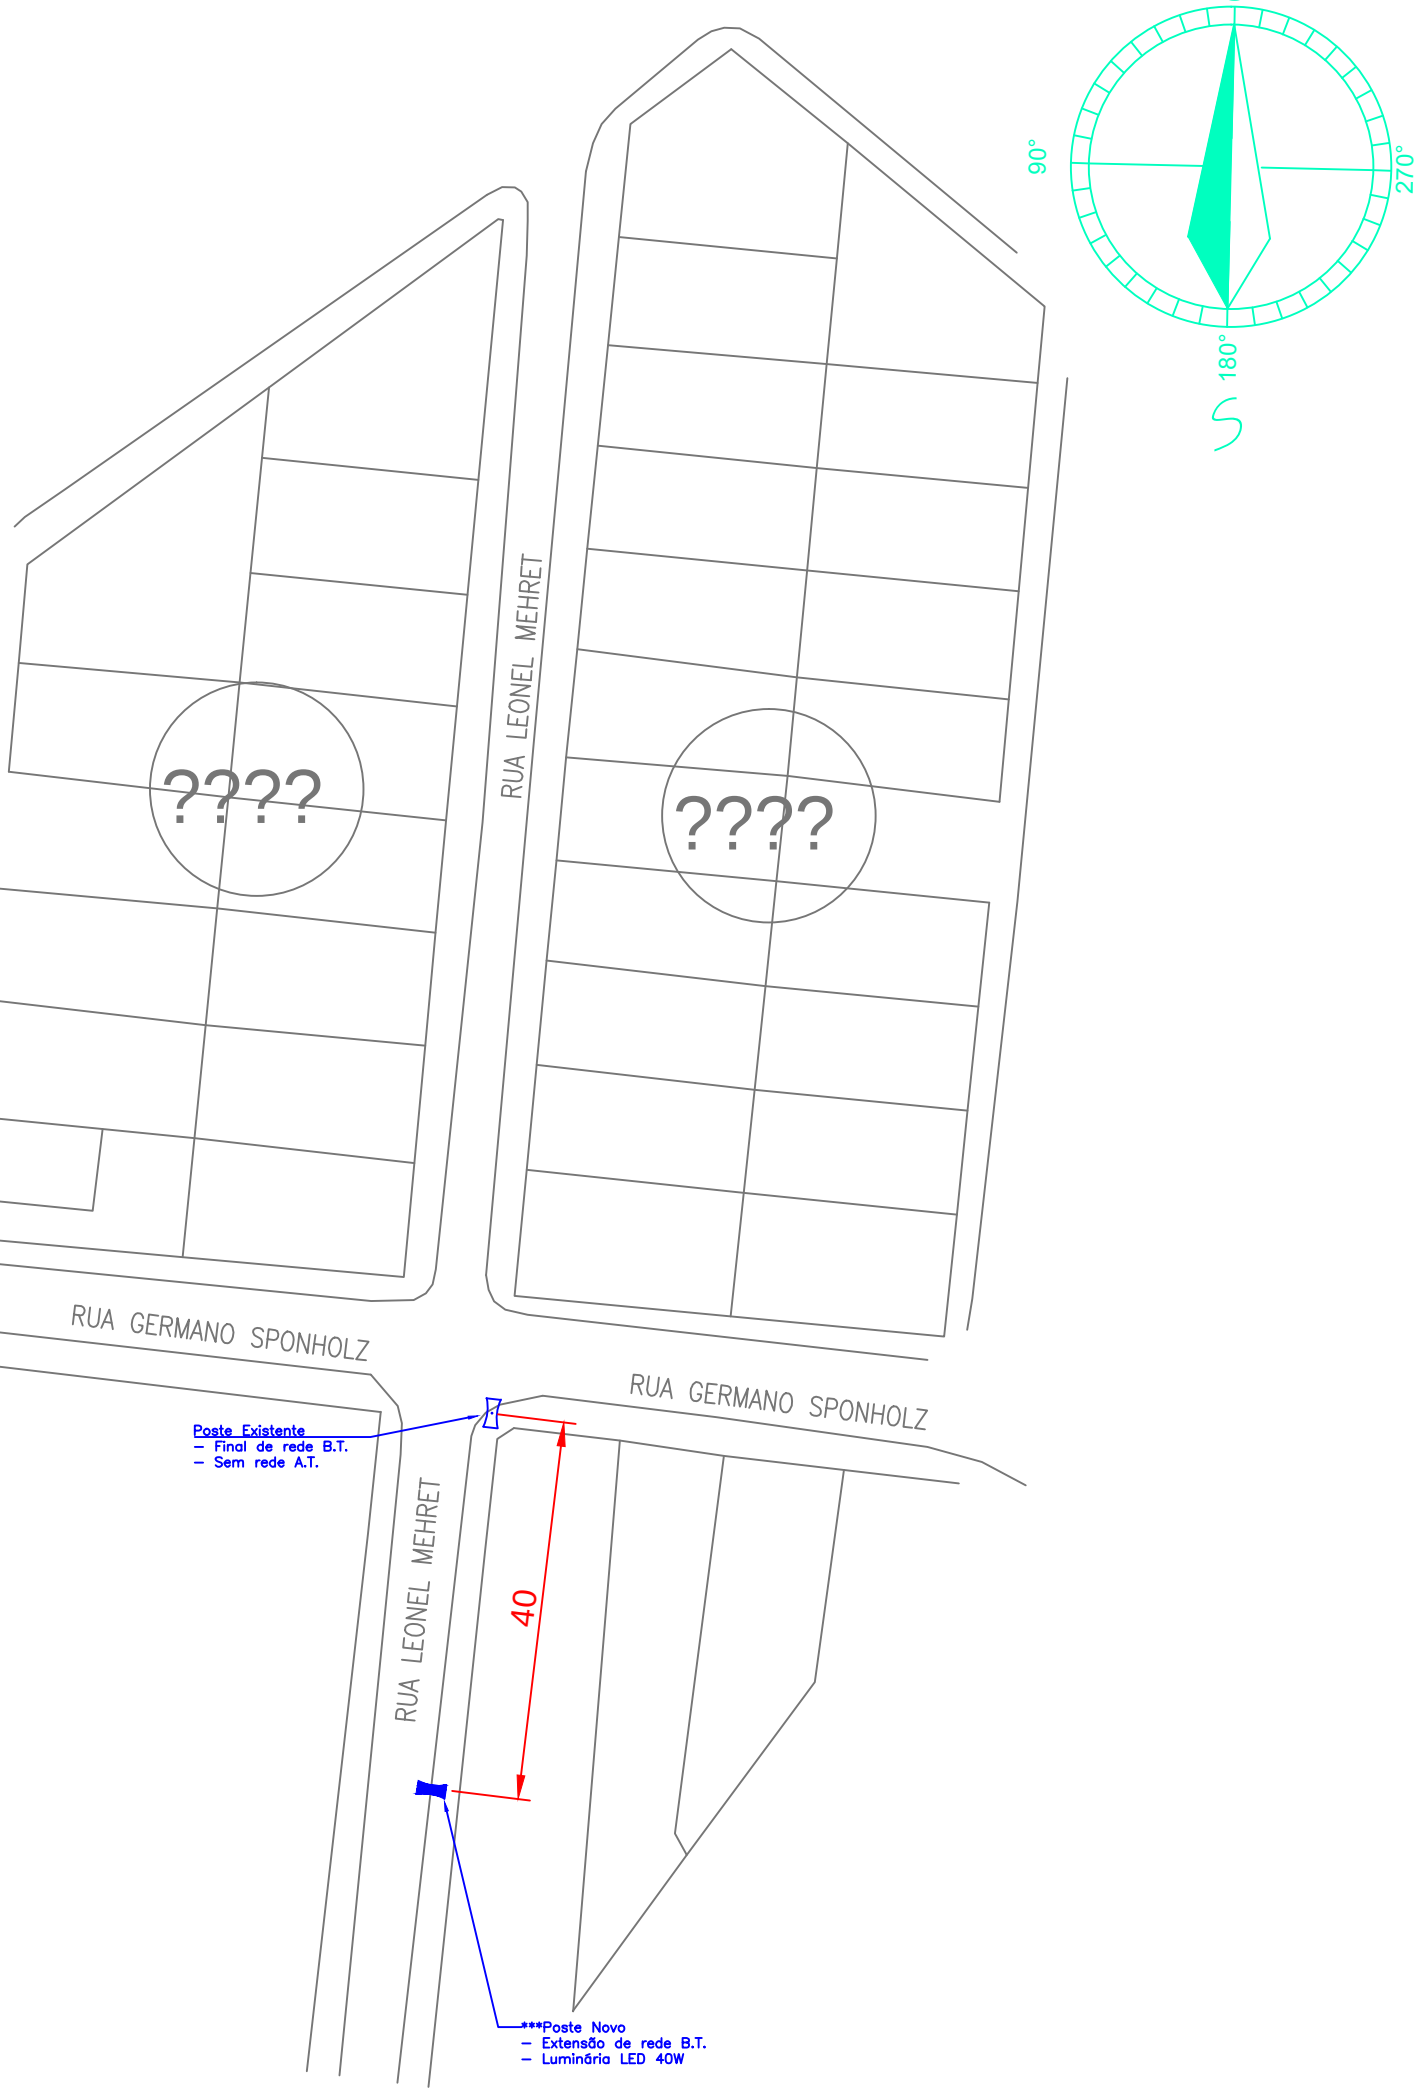

Objetivo:

- Instalação de novo poste com rede BT para instalação de luminária LED para iluminação pública 40W;
- Extensão de rede de B.T.

Resumo:

- Postes - 01 u.n.
- Rede B.T. - 40 metros.