



LEGENDAS

- POSTE NOVO À SER INSTALADO
COM REDE B.T. E LUMINÁRIA

- POSTE EXISTENTE

Jardim Tangará

Trecho 05

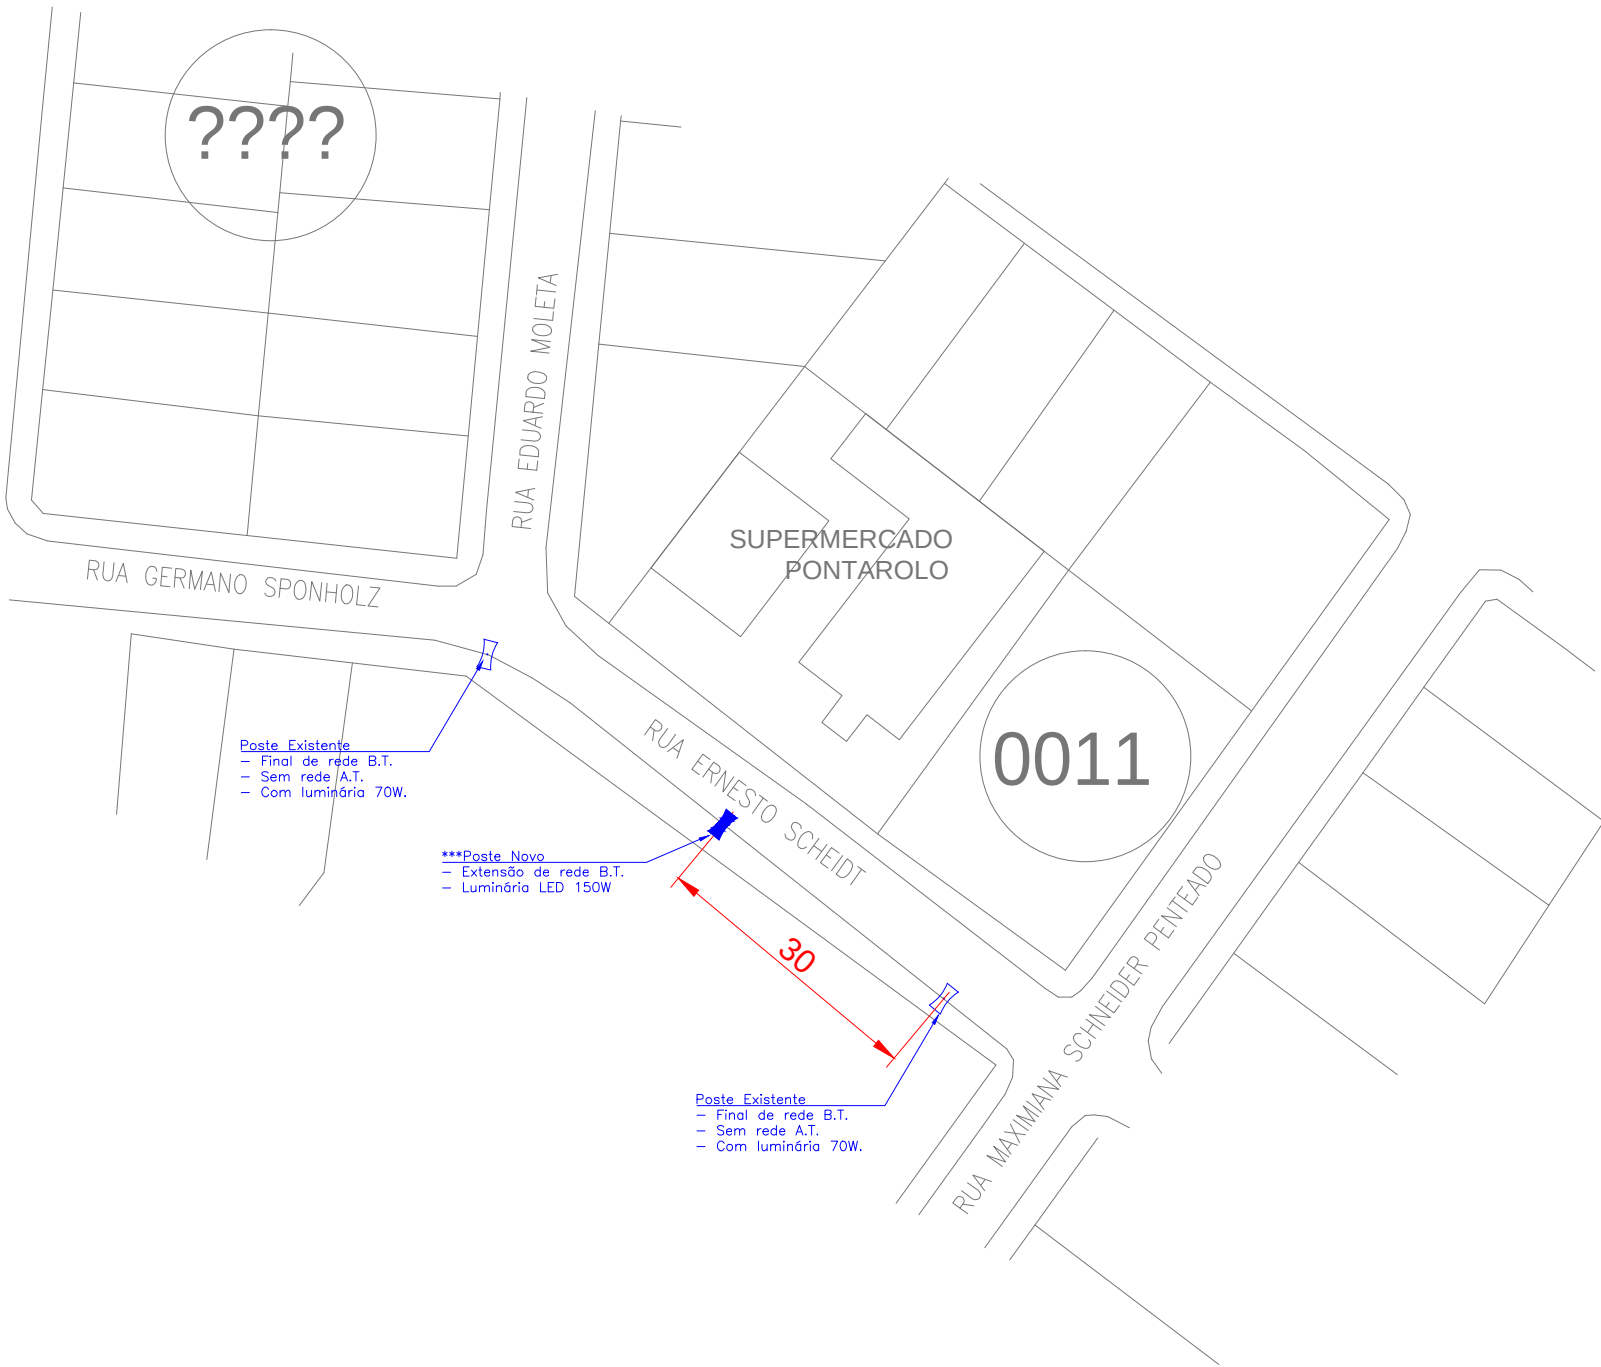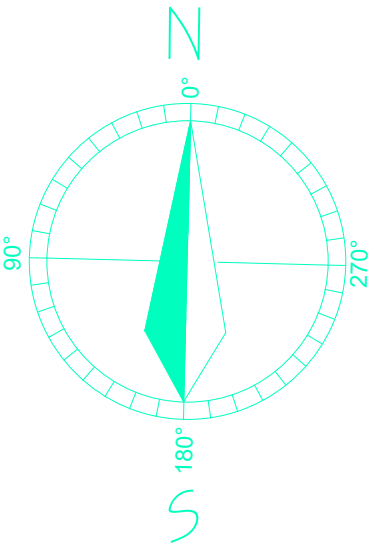

- Objetivo:
- Instalação de novo poste com rede BT para instalação de luminária LED para iluminação pública 150W;
 - Extensão de rede de B.T.

- Resumo:
- Postes - 01 u.n.
 - Rede B.T. - 30 metros.