



LEGENDAS

- POSTE NOVO À SER INSTALADO  
COM REDE B.T. E LUMINÁRIA

- POSTE EXISTENTE

VILA ZEZO

Trecho 06

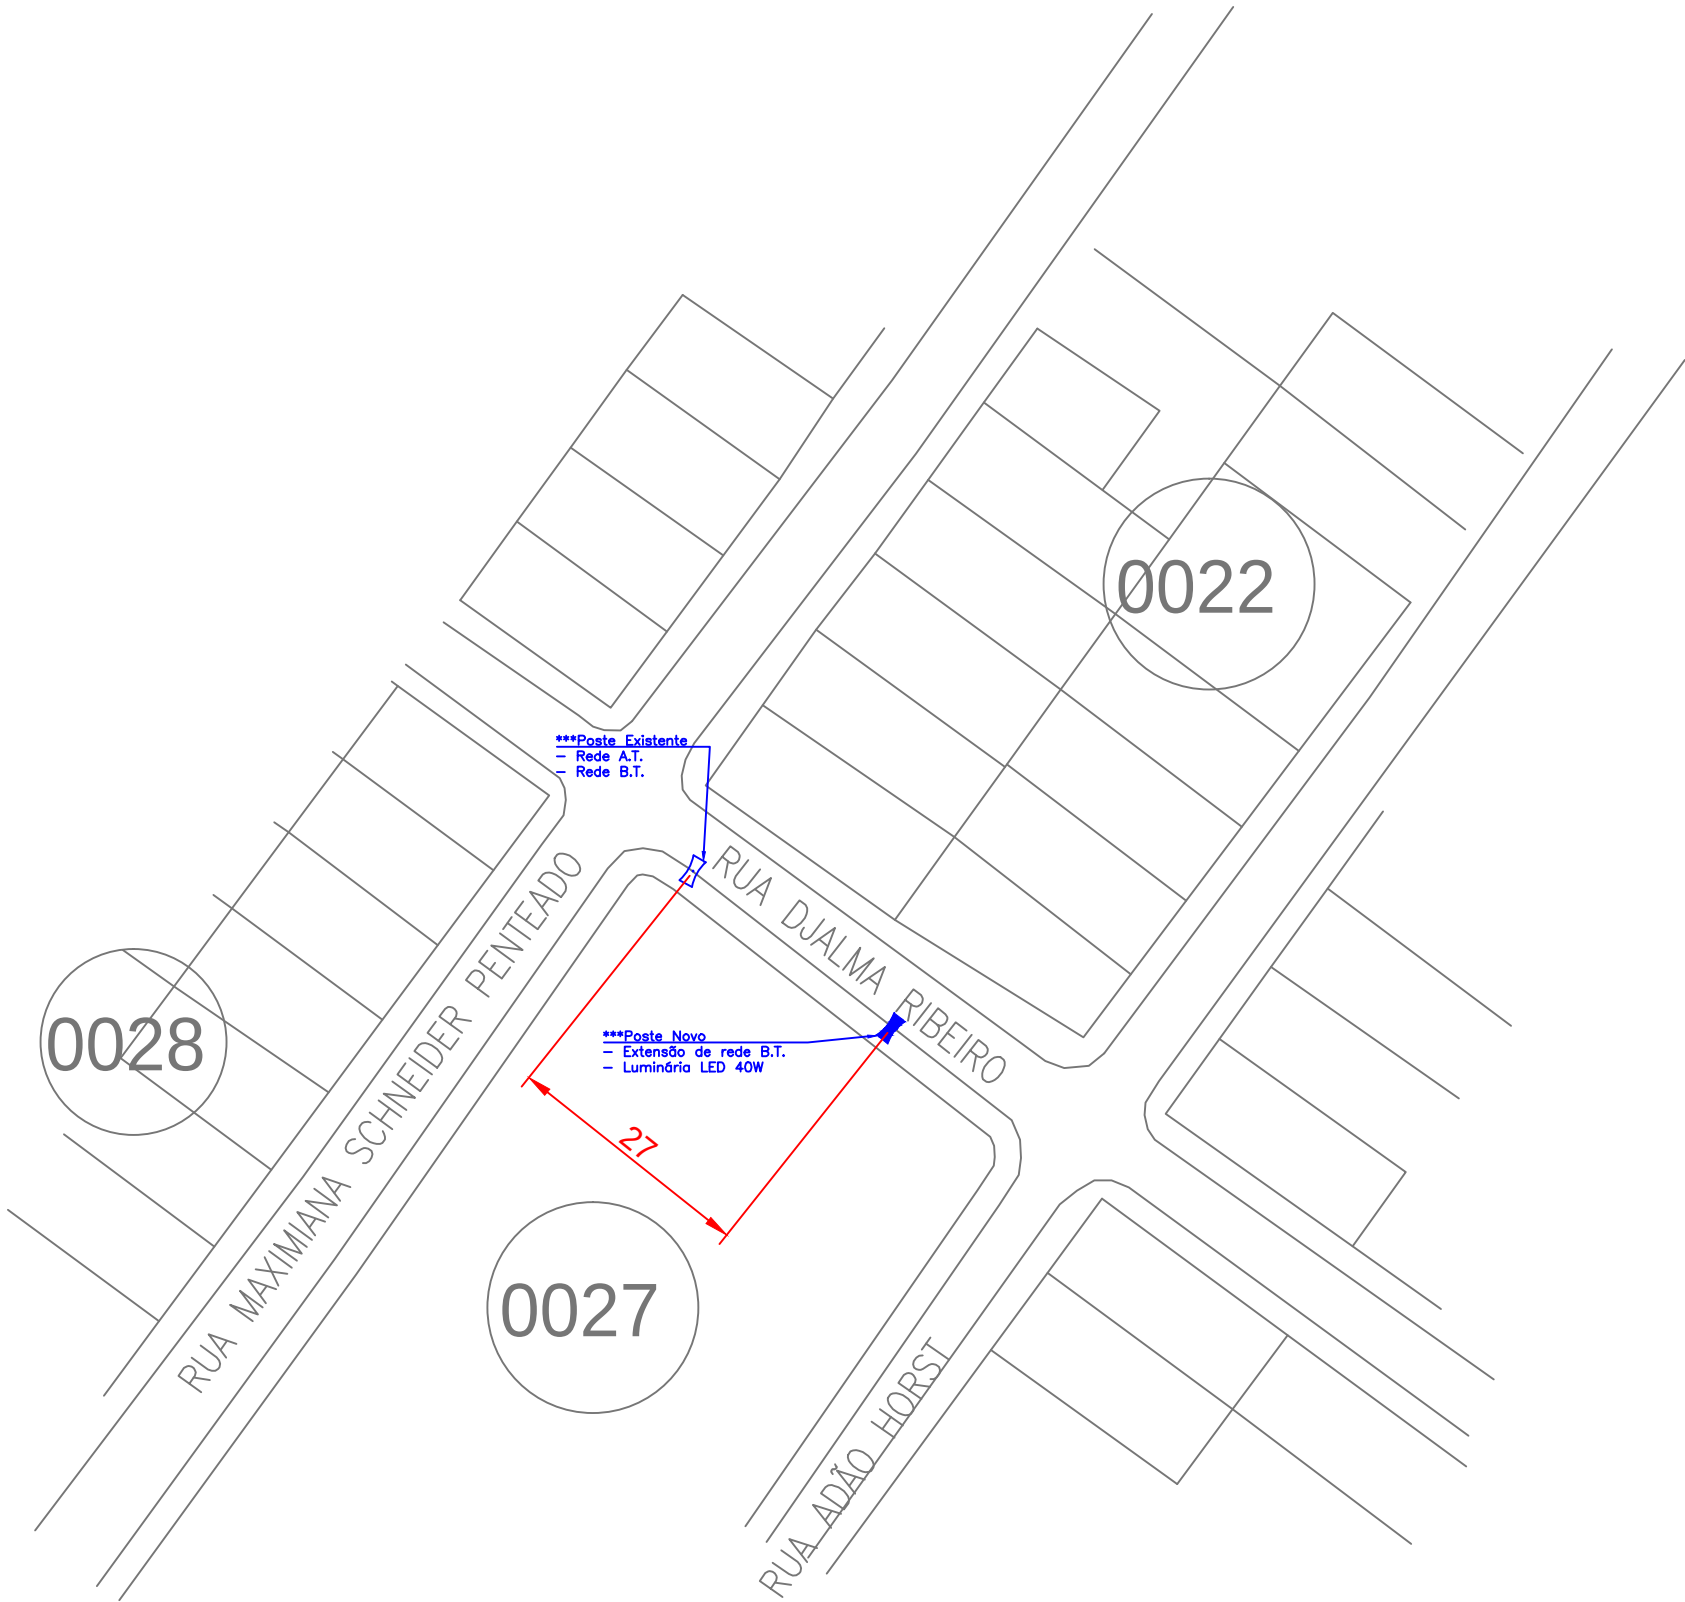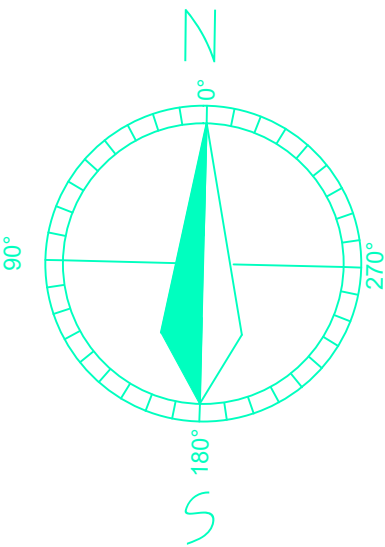

- Objetivo:
- Instalação de novo poste com rede BT para instalação de luminária LED para iluminação pública 40W;
- Extensão de rede de B.T.

Resumo:

|             |              |
|-------------|--------------|
| - Postes    | - 01 u.n.    |
| - Rede B.T. | - 27 metros. |