



Loteamento

São Luiz - Trecho 9

LEGENDAS

- POSTE NOVO À SER INSTALADO
COM REDE B.T. E LUMINÁRIA

- POSTE EXISTENTE

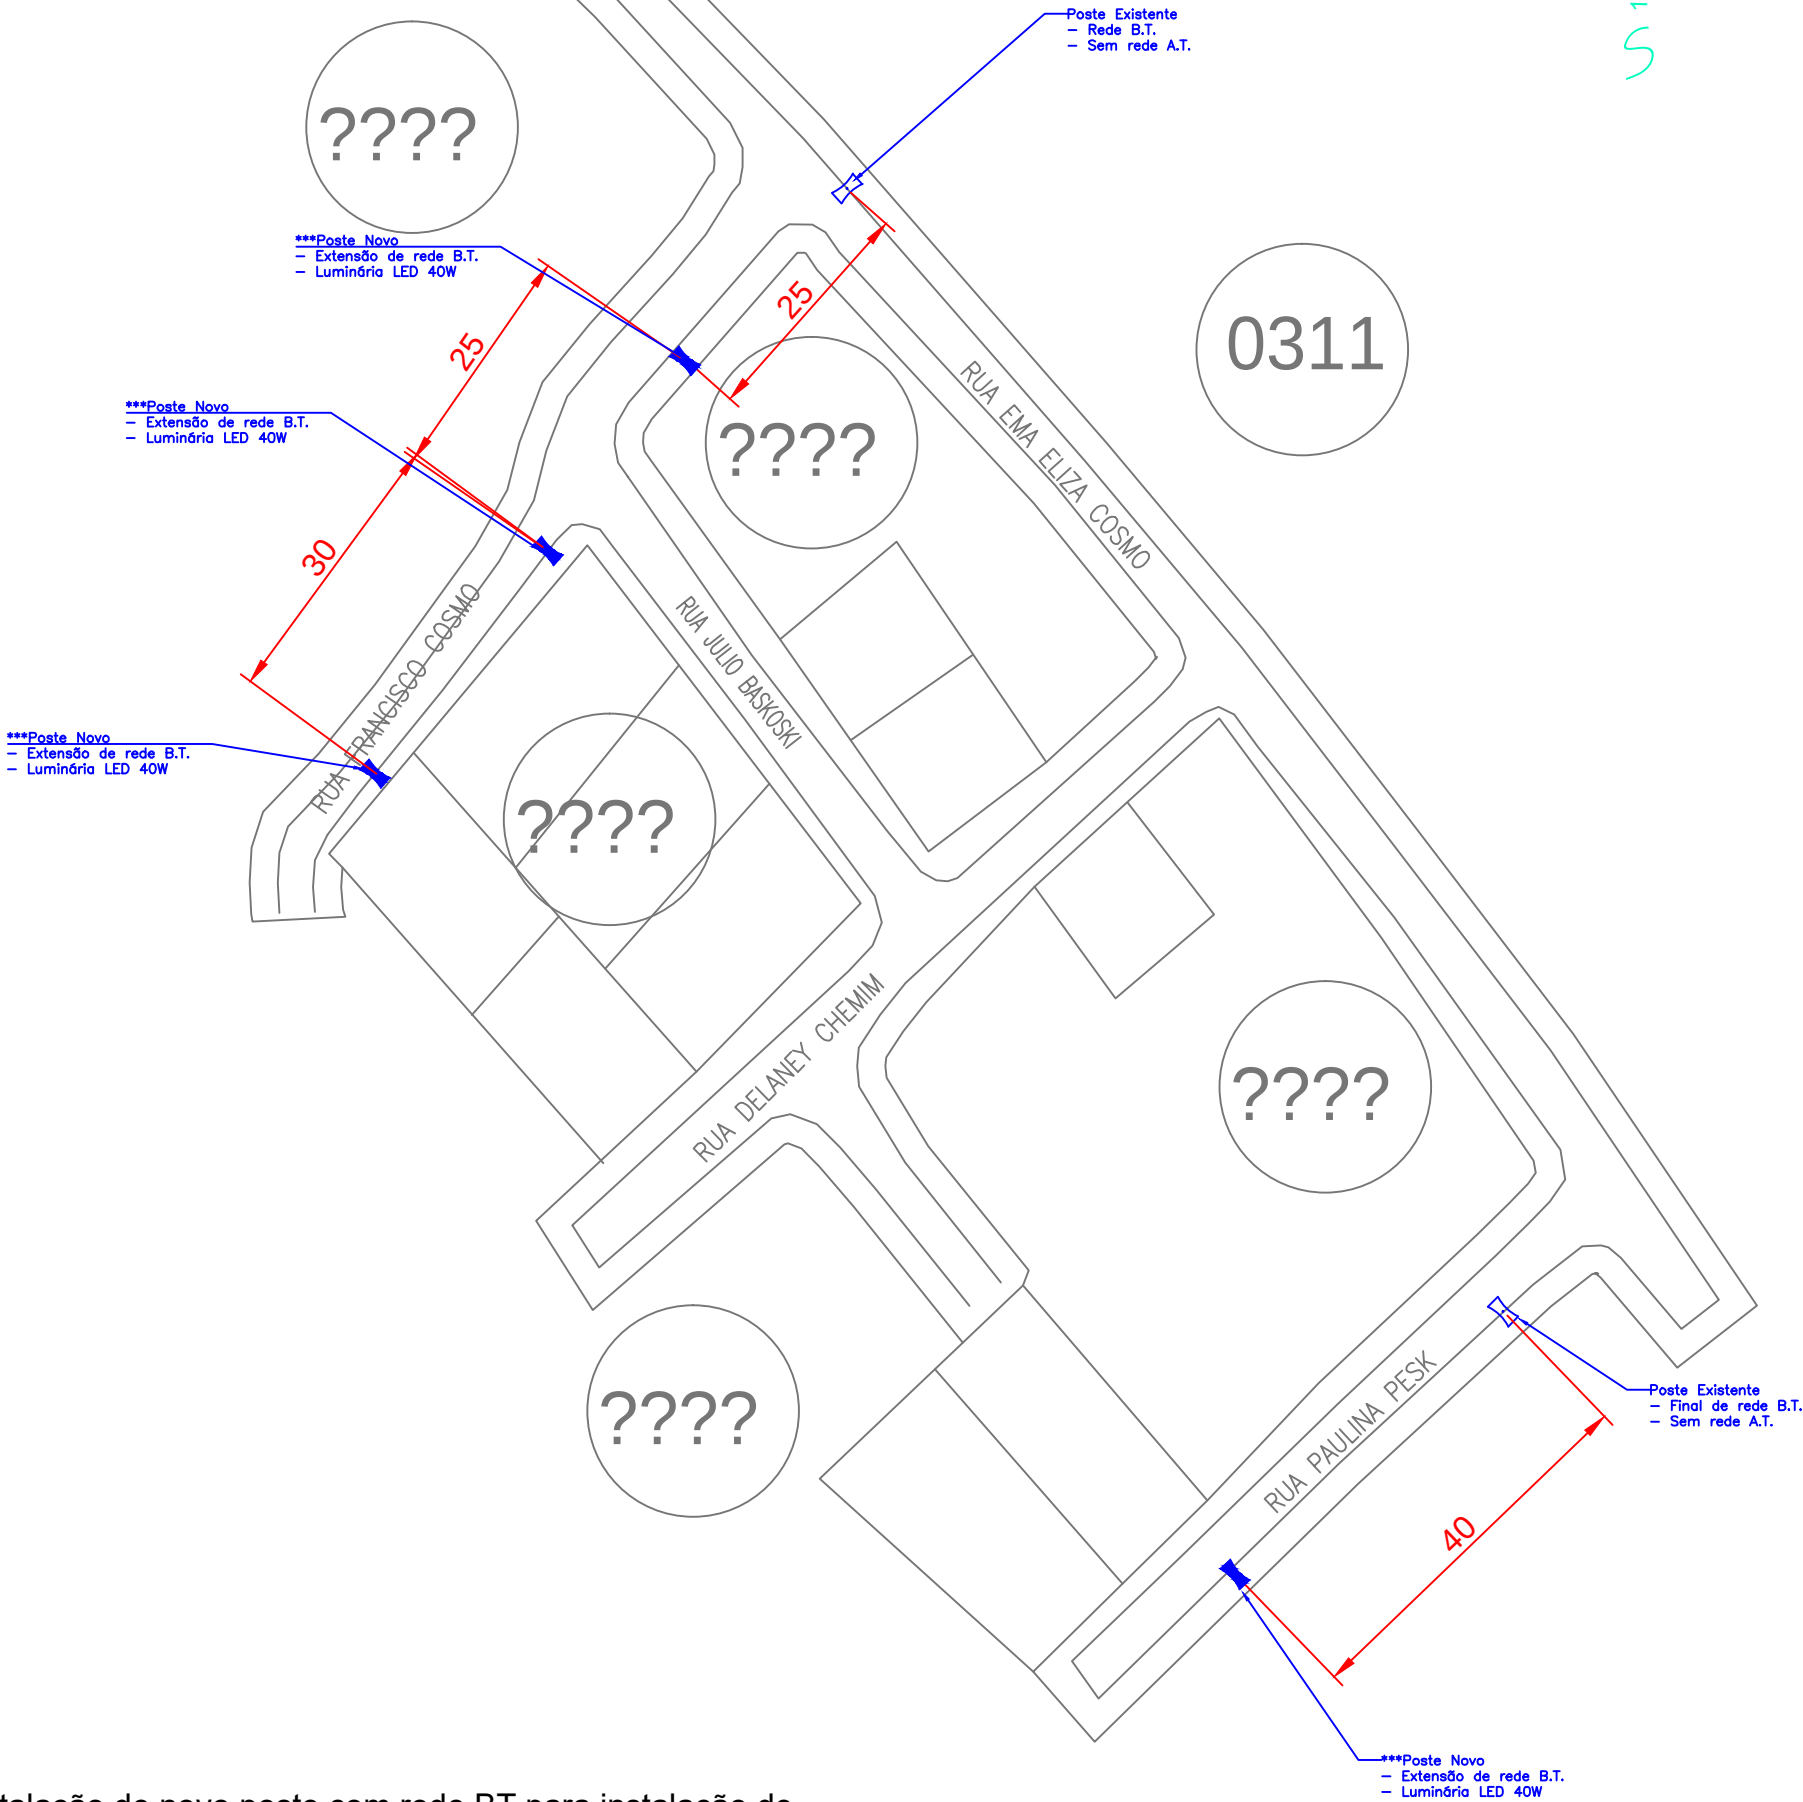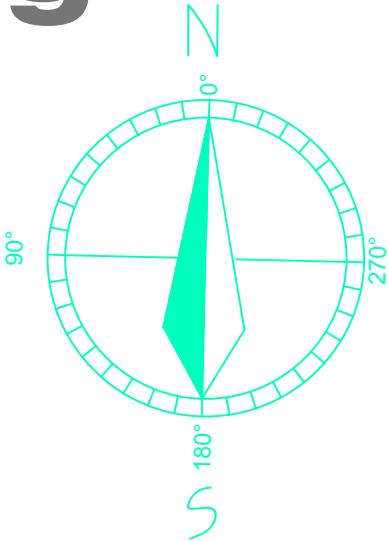

Objetivo:

- Instalação de novo poste com rede BT para instalação de luminária LED para iluminação pública 40W;
- Extensão de rede de B.T.

Resumo:

- Postes - 04 u.n.
- Rede B.T. - 120 metros.