


LEGENDAS

- POSTE NOVO A SER INSTALADO COM REDE B.T. E LUMINÁRIA
- POSTE EXISTENTE


P.A. MUNICIPAL

Trecho 13

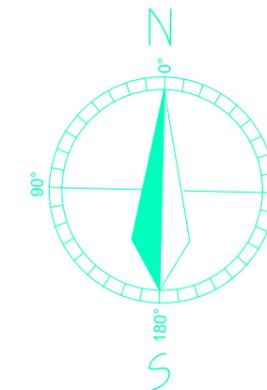

Loteamento Arthur Rickli

Loteamento Verdes Campos

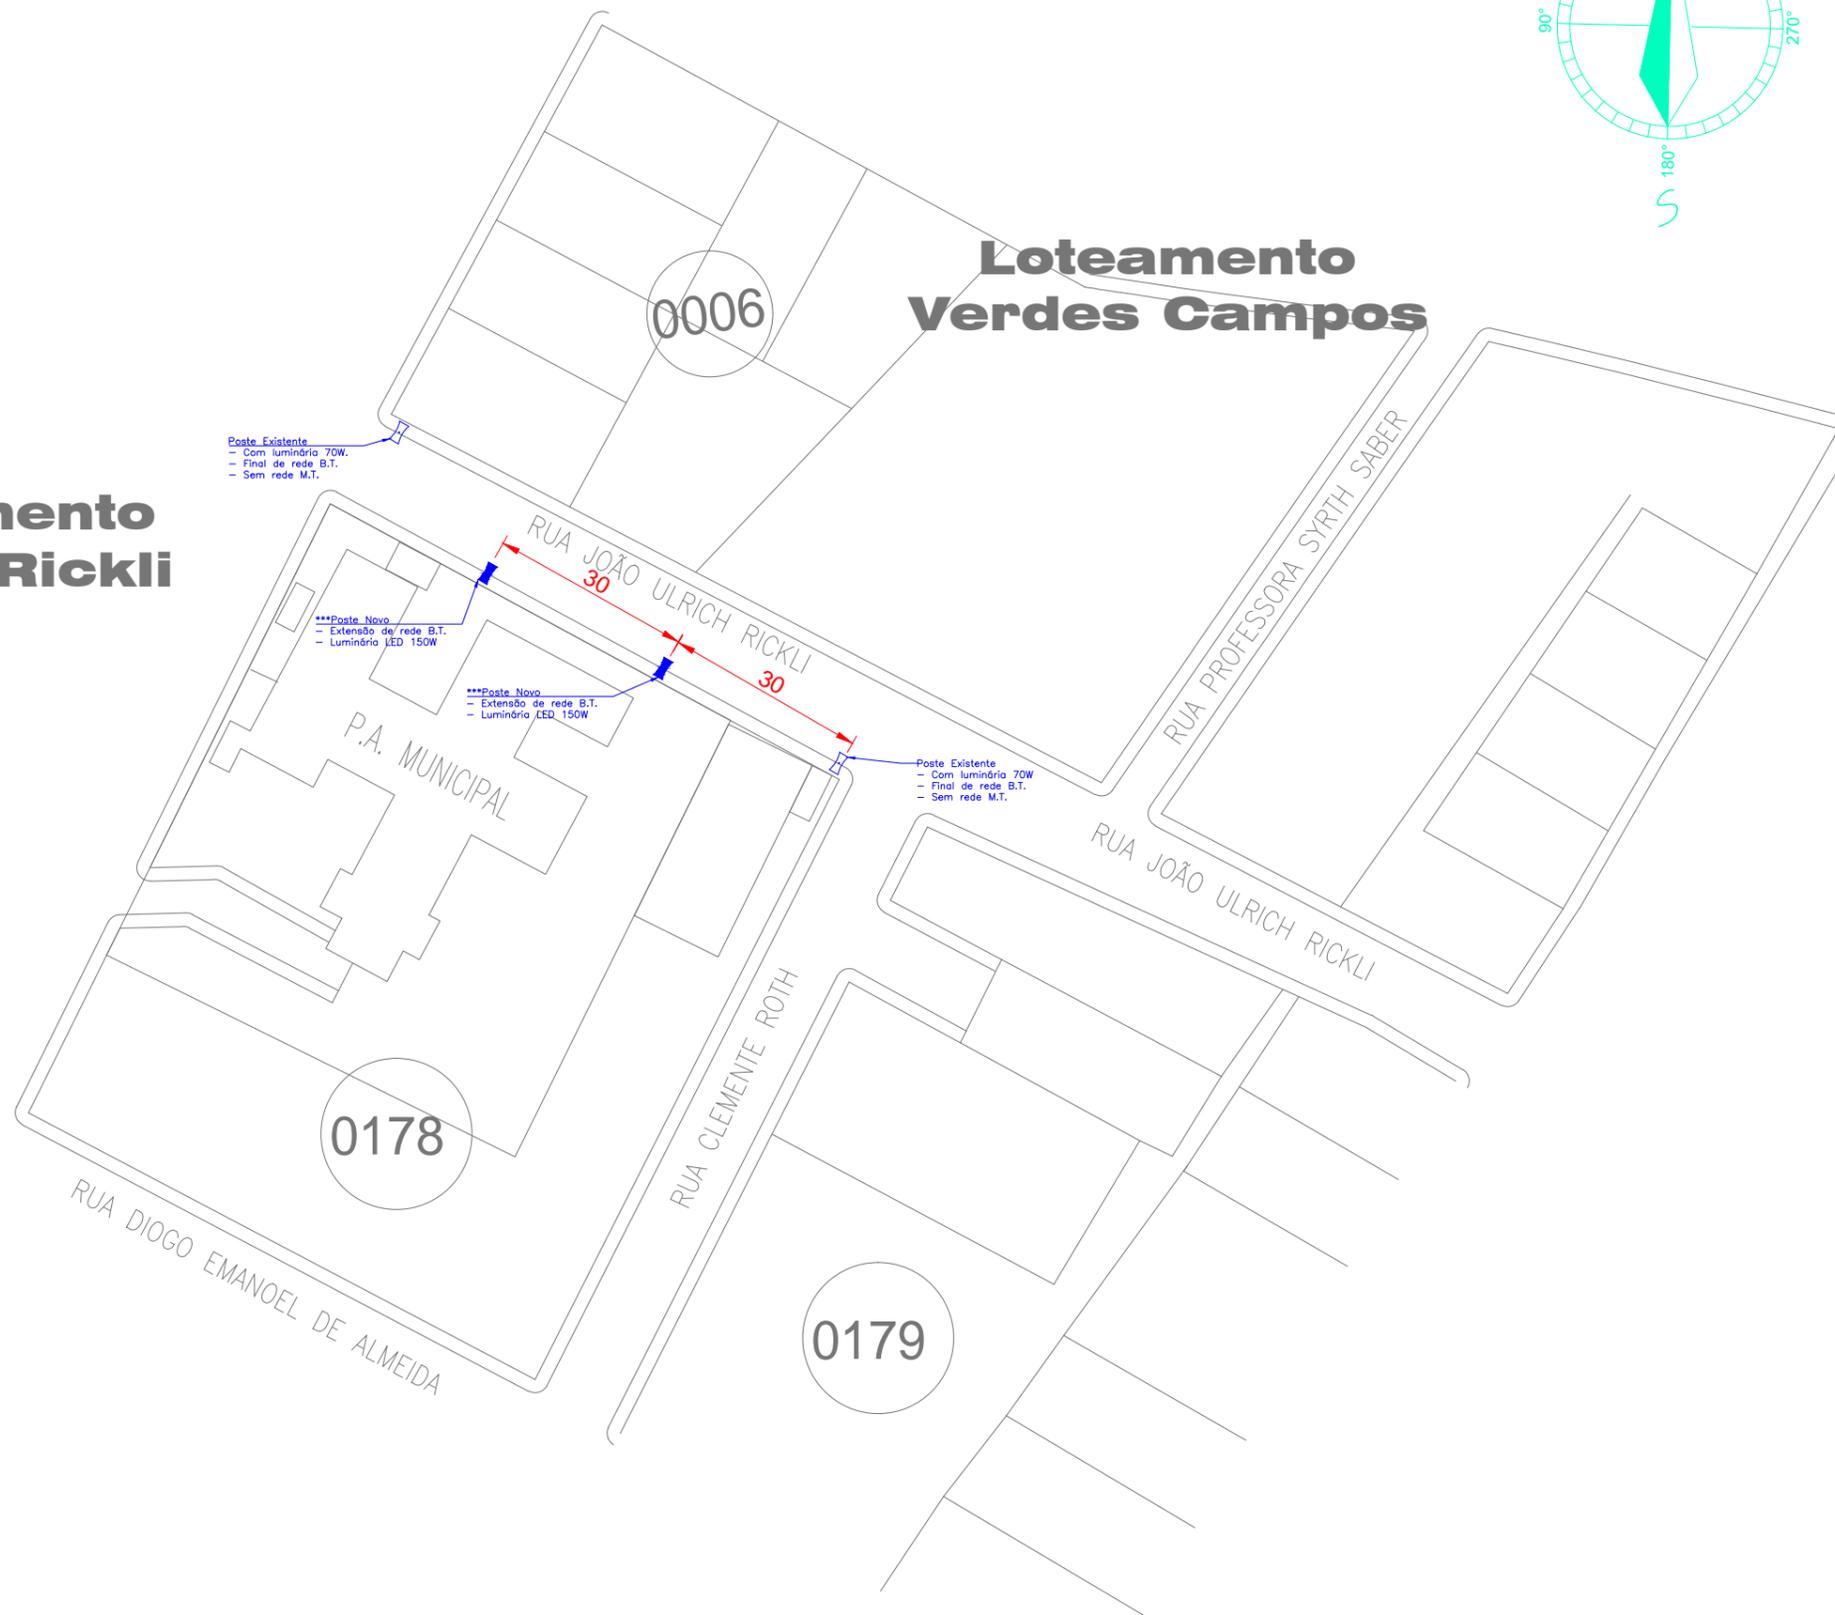

Objetivo:

- Instalação de novos postes com rede BT para instalação de luminária LED para iluminação pública 150W;
- Extensão de rede de B.T.

Resumo:

- Postes - 02 u.n.
- Rede B.T. - 60 metros.