


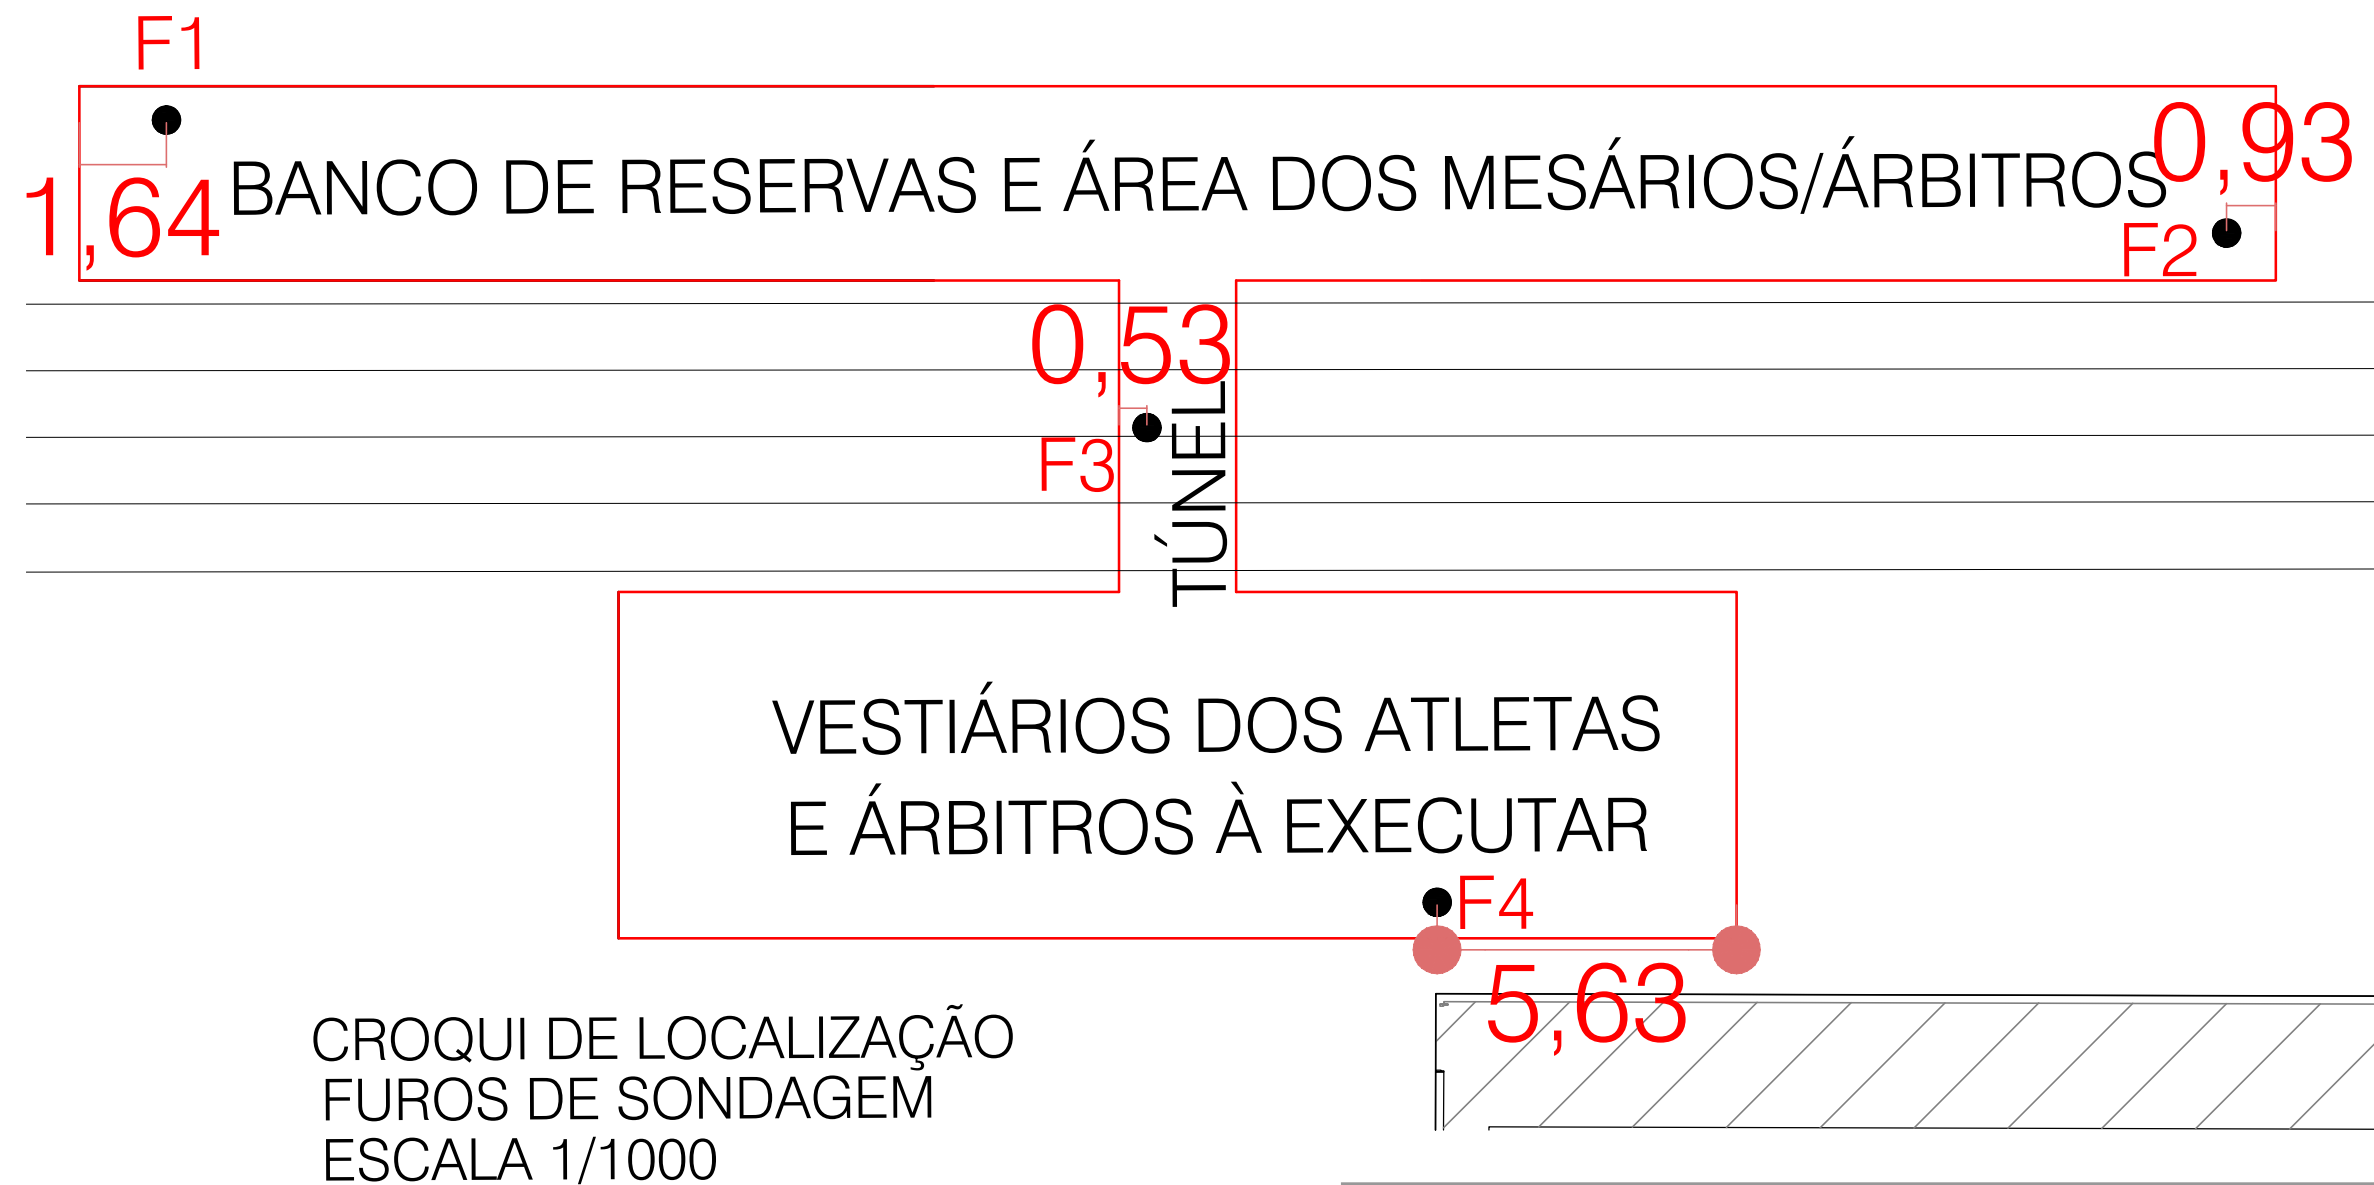

|                                      |                                                                 |                              |                   |                                              |       |
|--------------------------------------|-----------------------------------------------------------------|------------------------------|-------------------|----------------------------------------------|-------|
| CONTRATO: convênio n° ME 874406/2018 |                                                                 |                              |                   |                                              |       |
| ART: 20191008803                     |                                                                 |                              |                   |                                              |       |
| ARQUITETÔNICO                        | VESTIÁRIOS ESTÁDIO VALDOMIRO JENSEN                             |                              |                   |                                              |       |
|                                      | RESPONSÁVEIS TÉCNICO:                                           | PROPRIETÁRIO:                |                   |                                              |       |
|                                      | JULIANE M. RUARO KUHN<br>ENGENHEIRA CIVIL<br>CREA-PR 83329/D    |                              |                   |                                              |       |
|                                      | TIAGO SANSANA DE CRISTO<br>ENGENHEIRO CIVIL<br>CREA-PR 158335/D | PREFEITURA MUNICIPAL DE IVAÍ |                   |                                              |       |
|                                      | OBRA: VESTIÁRIOS ESTÁDIO VALDOMIRO JENSEN<br>LOCAL: IVAÍ - PR.  |                              |                   |                                              |       |
| REF: CROQUI FUROS DE SONDAGEM        |                                                                 | FOLHA:                       |                   |                                              |       |
| DATA:<br>MAIO/2019                   | ARQUIVO:<br>2019-1005                                           | ESCALA:<br>1/1000            | UNIDADE:<br>METRO | DESENHO:<br>ENG° CIVIL<br>TIAGO S. DE CRISTO | 08/09 |