


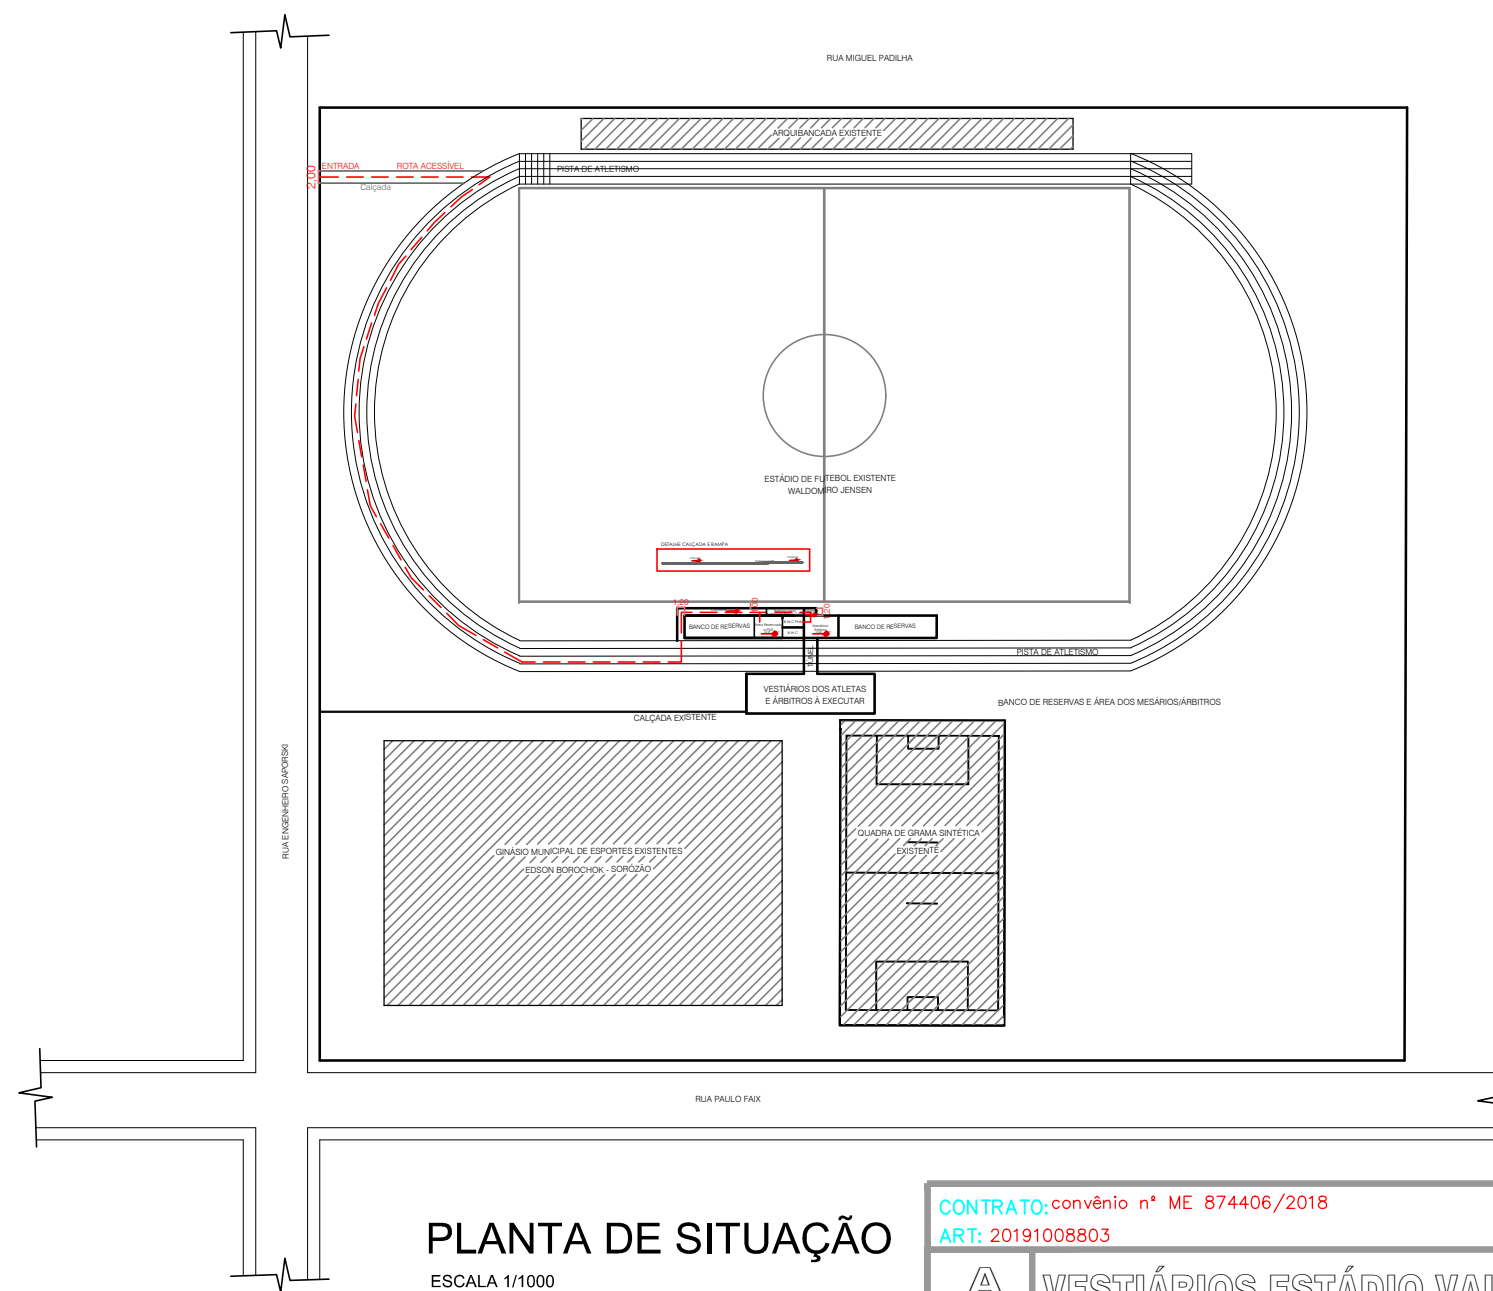

PLANTA DE SITUAÇÃO
ESCALA 1/1000

ROTA ACESSÍVEL PARA PNE
ESCALA 1/1000

ARQUITETÔNICO	CONTRATO:convênio n° ME 874406/2018 ART: 20191008803					PREFEITURA MUNICIPAL DE IVAÍ 
	VESTIÁRIOS ESTÁDIO VALDOMIRO JENSEN					
	RESPONSÁVEIS TÉCNICO:		PROPRIETÁRIO:			
	JULIANE M. RUARO KUHN ENGENHEIRA CIVIL CREA-PR 83329/D		PREFEITURA MUNICIPAL DE IVAÍ			
	OBRA: VESTIÁRIOS ESTÁDIO VALDOMIRO JENSEN LOCAL: IVAÍ – PR.					
REF: ROTA ACESSÍVEL PARA PNE					FOLHA:	
DATA: MAIO/2019	ARQUIVO: 2019-1005	ESCALA: 1/1000	UNIDADE: METRO	DESENHO: ENG° CIVIL TIAGO S. DE CRISTO	09/09	