


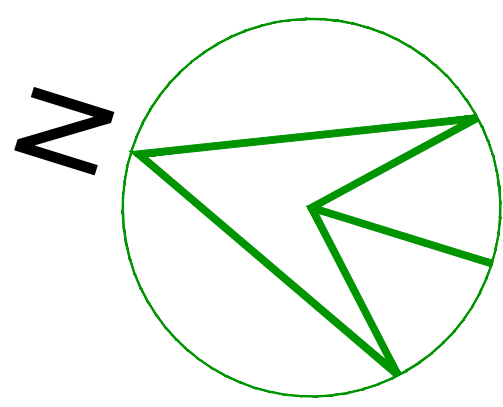

Segue para galeria de Águas Pluviais,
da rede Pública na Rua Eng. Saporski
12,00m ø30
d=4,00%

Saída
T1

CAIXA
DE CAPTAÇÃO
0,50mX0,50mX0,80m

d=1%

CORTE AA'

50,00

CANALETA
0,30mX0,30m

0.05

50,00

d=1%

CAIXA
DE CAPTAÇÃO
0,50mX0,50mX0,80m

T2

Saída de
Água Pluviais
12,00m ø30
d=4,00%

CANALETA
0,30mX0,30m

d=1%

CORTE BB'

CORTE BB'

93,44

d=1%

Campo Valdomiro Jensen
Piso Gramado
0.00

CANALETA
0,30mX0,30m

93,44

d=1%

CAIXA
DE CAPTAÇÃO
0,50mX0,50mX0,80m

d=1%

50,00

1%

1%

0.05

CANALETA
0,30mX0,30m

d=1%

CAIXA
DE CAPTAÇÃO
0,50mX0,50mX0,80m

T4

Saída de
Água Pluviais
12,00m ø30
d=4,00%

Segue para galeria de Águas Pluviais,
da rede Pública na Rua Eng. Saporski
12,00m ø30
d=4,00%

Saída
T3

PLANTA DE DRENAGEM
ESCALA 1/650

VESTIÁRIOS

Canaleta
0,30mX0,30m

+3.05


0.07

+3.30

0.07

CORTE A'A
ESCALA 1/50

ALAMBRADO

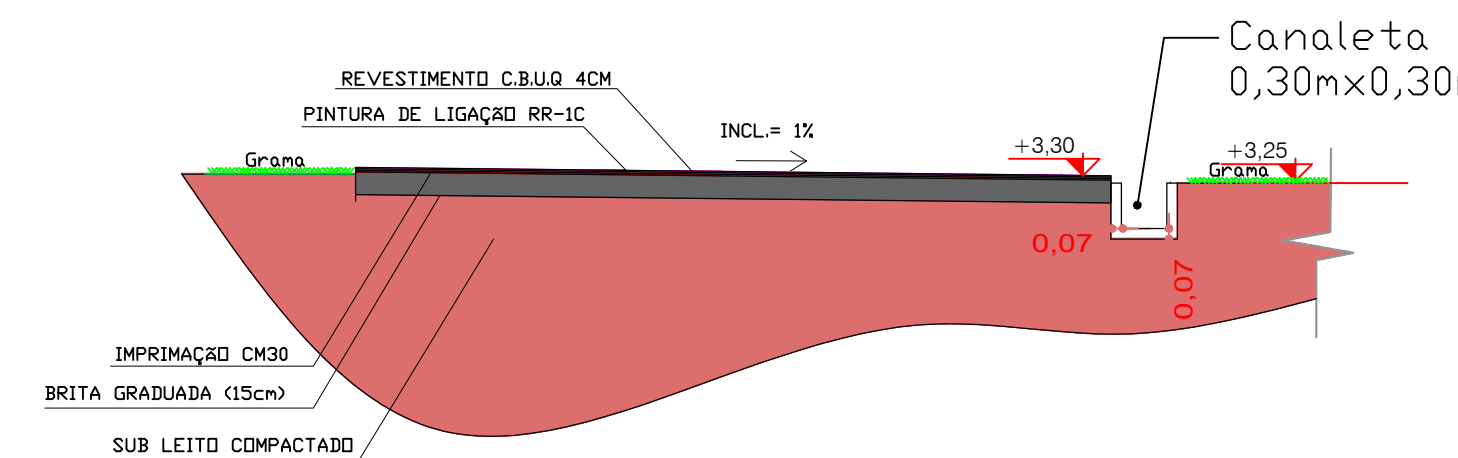

CORTE B'B
ESCALA 1/50

CAIXA
DE CAPTAÇÃO
0,50mX0,50mX0,80m

DETALHE DA DRENAGEM
ESCALA 1/650

CAIXA
DE CAPTAÇÃO
0,50mX0,50mX0,80m

CONTRATO: convênio nº ME 674406/2018 ART: 2019/000192					PREFEITURA MUNICIPAL DE IVAÍ 			
DRENAGEM PISTA DE ATLETISMO								
RESPONSÁVEL TÉCNICO:			PROPRIETÁRIO:		FOLHA: 02/02			
JULIANE M. RUARO KUHN ENGENHEIRA CIVIL CREA-PR 83329/D			TIAGO SANSANA DE CRISTO ENGENHEIRO CIVIL CREA-PR 158335/D PREFEITURA MUNICIPAL DE IVAÍ					
OBRA: VESTIÁRIOS ESTÁDIO VALDOMIRO JENSEN								
LOCAL: IVAÍ – PR								
REF: PLANTA DE DRENAGEM PISTA DE ATLETISMO								
DATA:	ARQUIVO:	ESCALA:	UNIDADE:	DESENHO:				
FEVEREIRO/2019	2019-1005	1/650	METRO	ENFº CIVIL TIAGO S. DE CRISTO				