
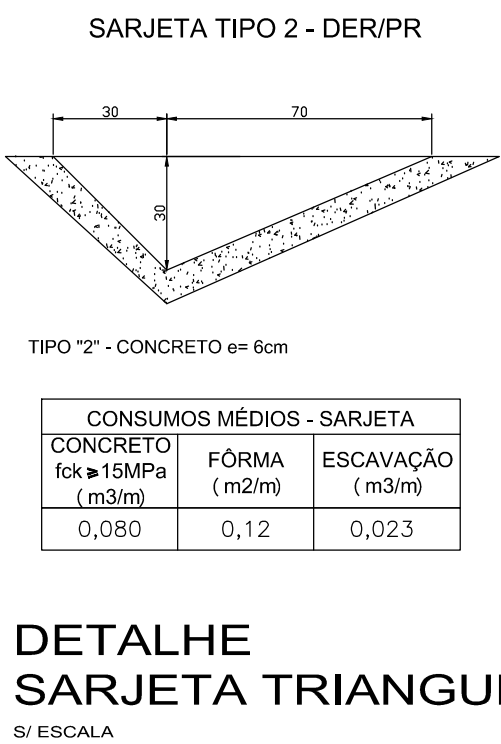
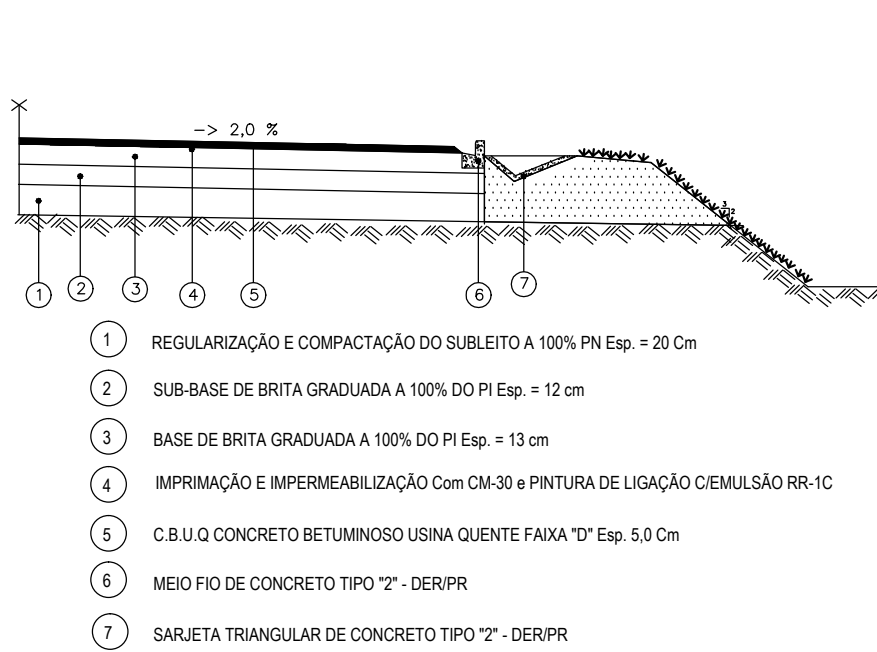
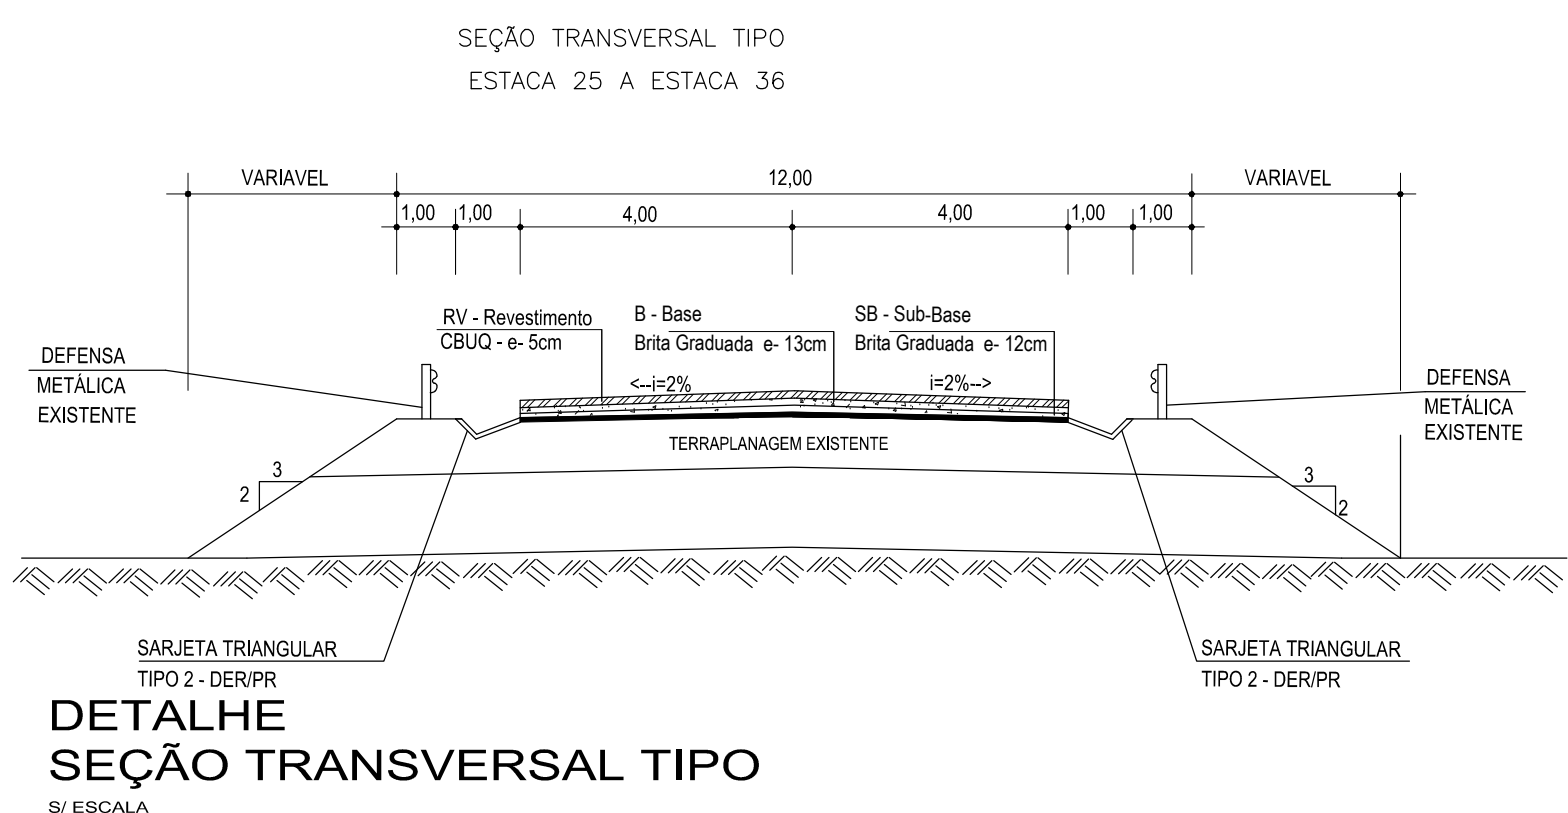


- LEGENDA**
- PAVIMENTAÇÃO À EXECUTAR
 - PAVIMENTAÇÃO Polidétrica PROJETADA
 - MEIO-FIO/ SARJETA À EXECUTAR
 - SARJETA TRIANGULAR A EXECUTAR
 - SARJETA TRIANGULAR Existente

PROJETO PAVIMENTAÇÃO ASFÁLTICA

ESCALA 1:750

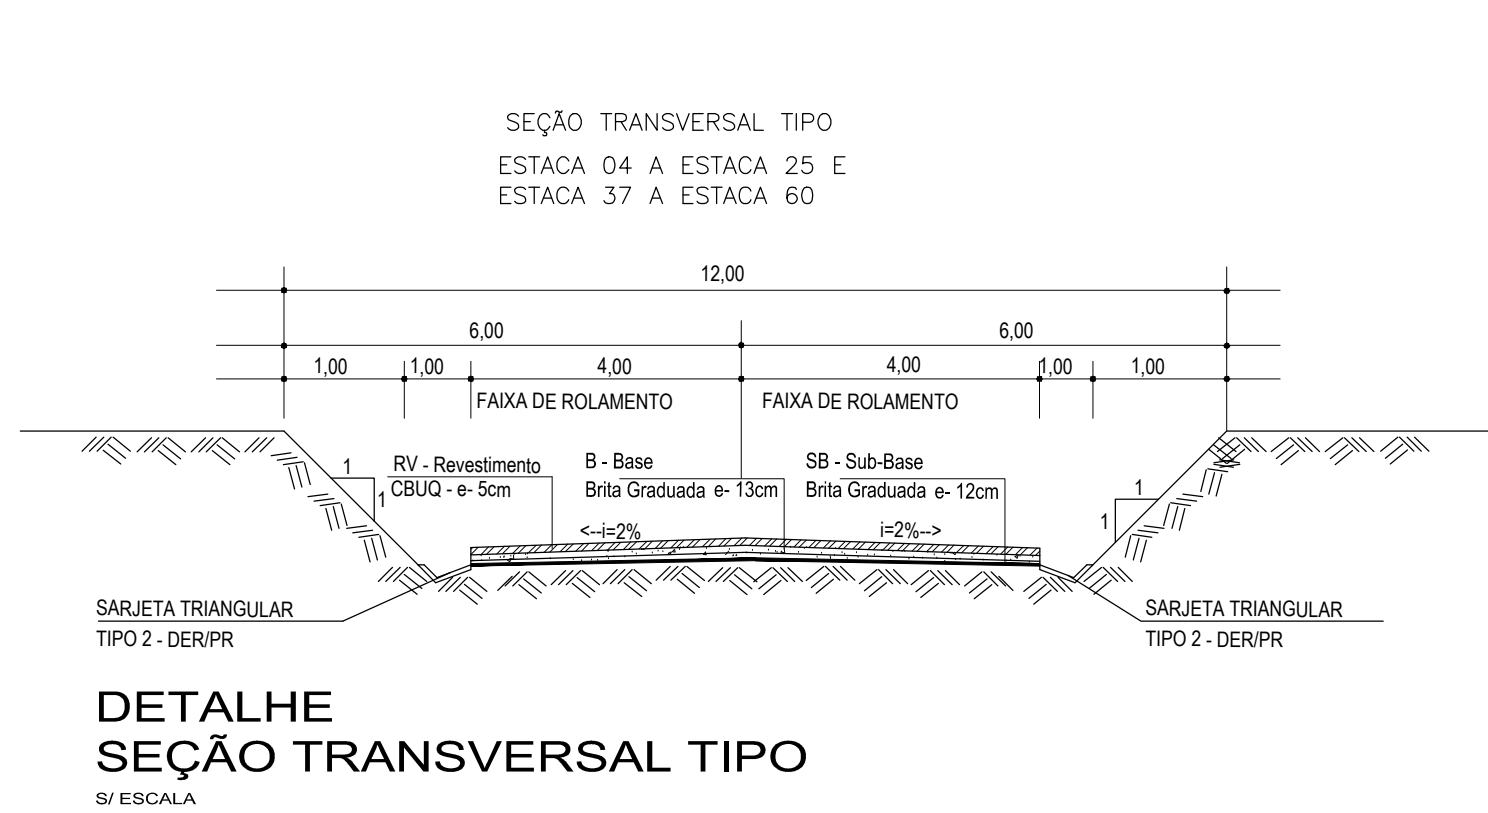

CONSUMOS MÉDIOS POR METRO	
MATERIAS	TIPO 2
ESCAVAÇÃO CONCRETO 15x11MPa	0,030 m3
FORMAS DE MADEIRA COMUM	0,042 m3

PREFEITURA MUNICIPAL DE SÃO JORGE DO IVAI

PROJETO PAVIMENTAÇÃO ASFÁLTICA

LOCAL: CONTORNO SUL + INTERSEÇÃO I-02

01 03

RESPONSÁVEL TÉCNICO: CAMILA HERNANDES RODRIGUES PRETI

PREFEITO MUNICIPAL: ANDRÉ LUIS BOVO

DATA: NOV/18

DESENHO: 1/5