



CROQUI DE LOCALIZAÇÃO

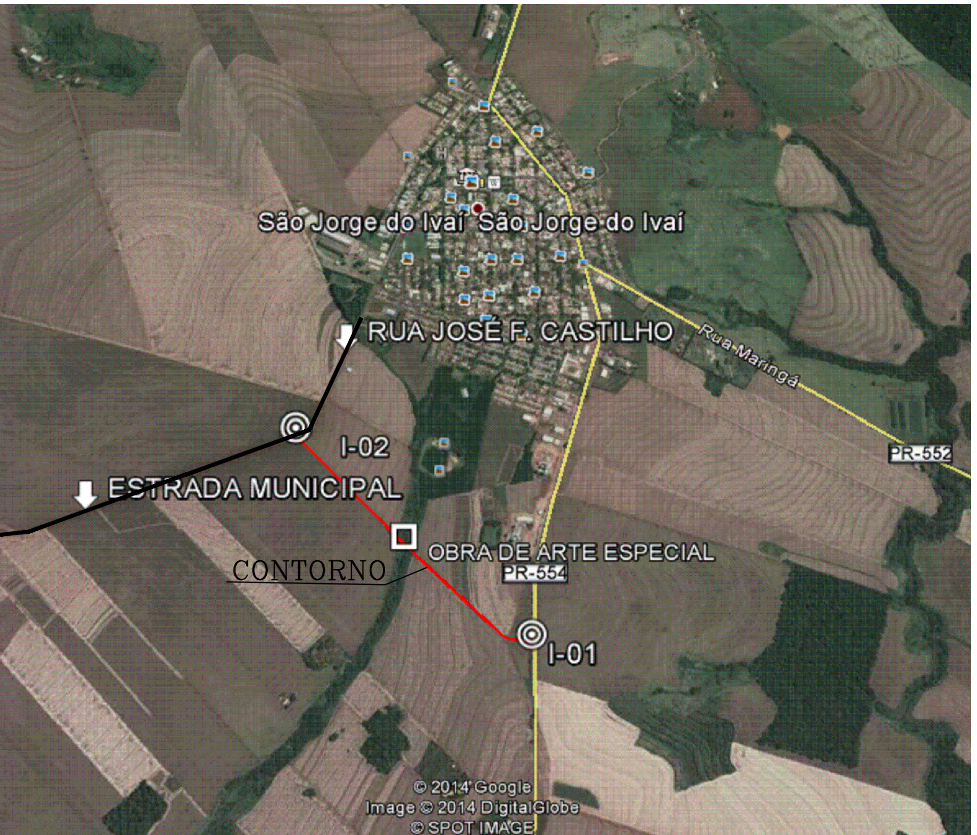

DETALHE DO MEIO FIO

MEIO FIO TIPO 2" PARA RAMOS E CANTEIRO

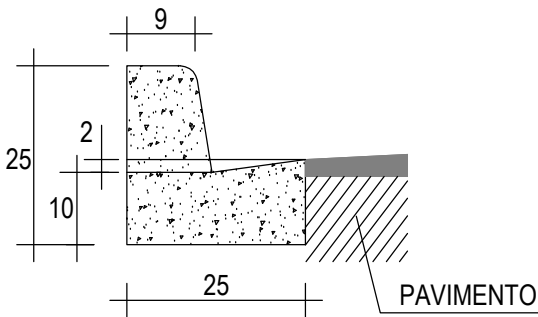


| CONSUMOS MÉDIOS POR METRO | |
|---------------------------|----------|
| MATERIAIS | TIPO 2 |
| ESCAVAÇÃO | 0,030 m3 |
| CONCRETO fck > 11MPa | 0,042 m3 |
| FORMAS DE MADEIRA COMUM | 0,54 m2 |

PROJETO PAVIMENTAÇÃO
INTERSEÇÃO I-02

ESCALA 1:500

DETALHE DA GOTA
SEM ESCALA

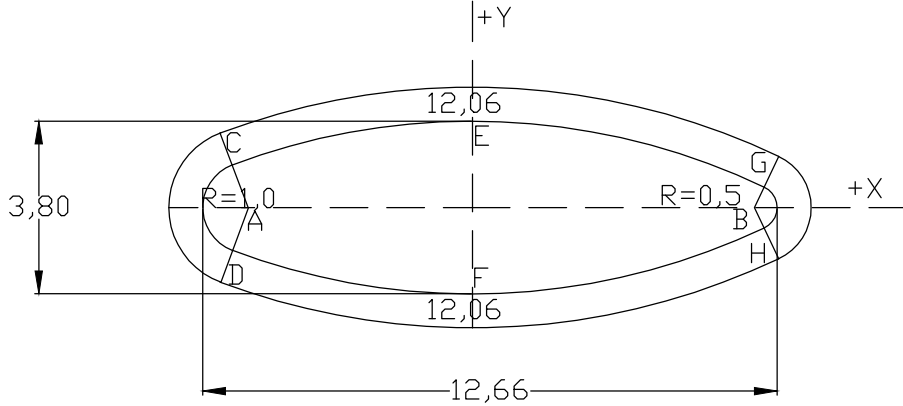

| ELEMENTOS DAS CURVAS | | | | | |
|----------------------|------------|-------|-------|-------|--|
| NUMERO | AC | R | T | D | |
| 1 | 60°10'18" | 27,50 | 18,42 | 32,46 | |
| 2 | 101°36'02" | 17,75 | 21,76 | 31,47 | |
| 3 | 46°23'54" | 80,00 | 34,28 | 64,78 | |

| PONTA | Y | Y |
|-------|-------|-------|
| A | -4,94 | 0 |
| B | +6,22 | 0 |
| C | -5,30 | +0,94 |
| D | -5,30 | -0,94 |
| E | 0 | +1,90 |
| F | 0 | -1,90 |
| G | +6,43 | +0,45 |
| H | +6,43 | -0,45 |

LEGENDA

- LINHA DE COTAS
- PROJETO DAS PISTAS
- BORDAS DA ESTRADA EXISTENTE
- FAIXA DA ESTRADA MUNICIPAL
- PROJETO DOS CANTEIROS
- PROJETO PAVIMENTAÇÃO
- ESTRADA PEDRA IRREGULAR
- POSTE DE CONCRETO EXISTENTE
- ESTAKEAMENTO

PREFEITURA MUNICIPAL DE SÃO JORGE DO IVAI

OBRA: PROJETO PAVIMENTAÇÃO ASFÁLTICA

LOCAL: CONTORNO SUL + INTERSEÇÃO I-02

RESPONSÁVEL TÉCNICO: CAMILA HERNANDES RODRIGUES PRETI
ENº CIVIL CREA 129976/D-BR

PREFEITO MUNICIPAL: ANDRÉ LUIS BOVO

DATA: NOV/18

DESENHO: P.A.A.S.