
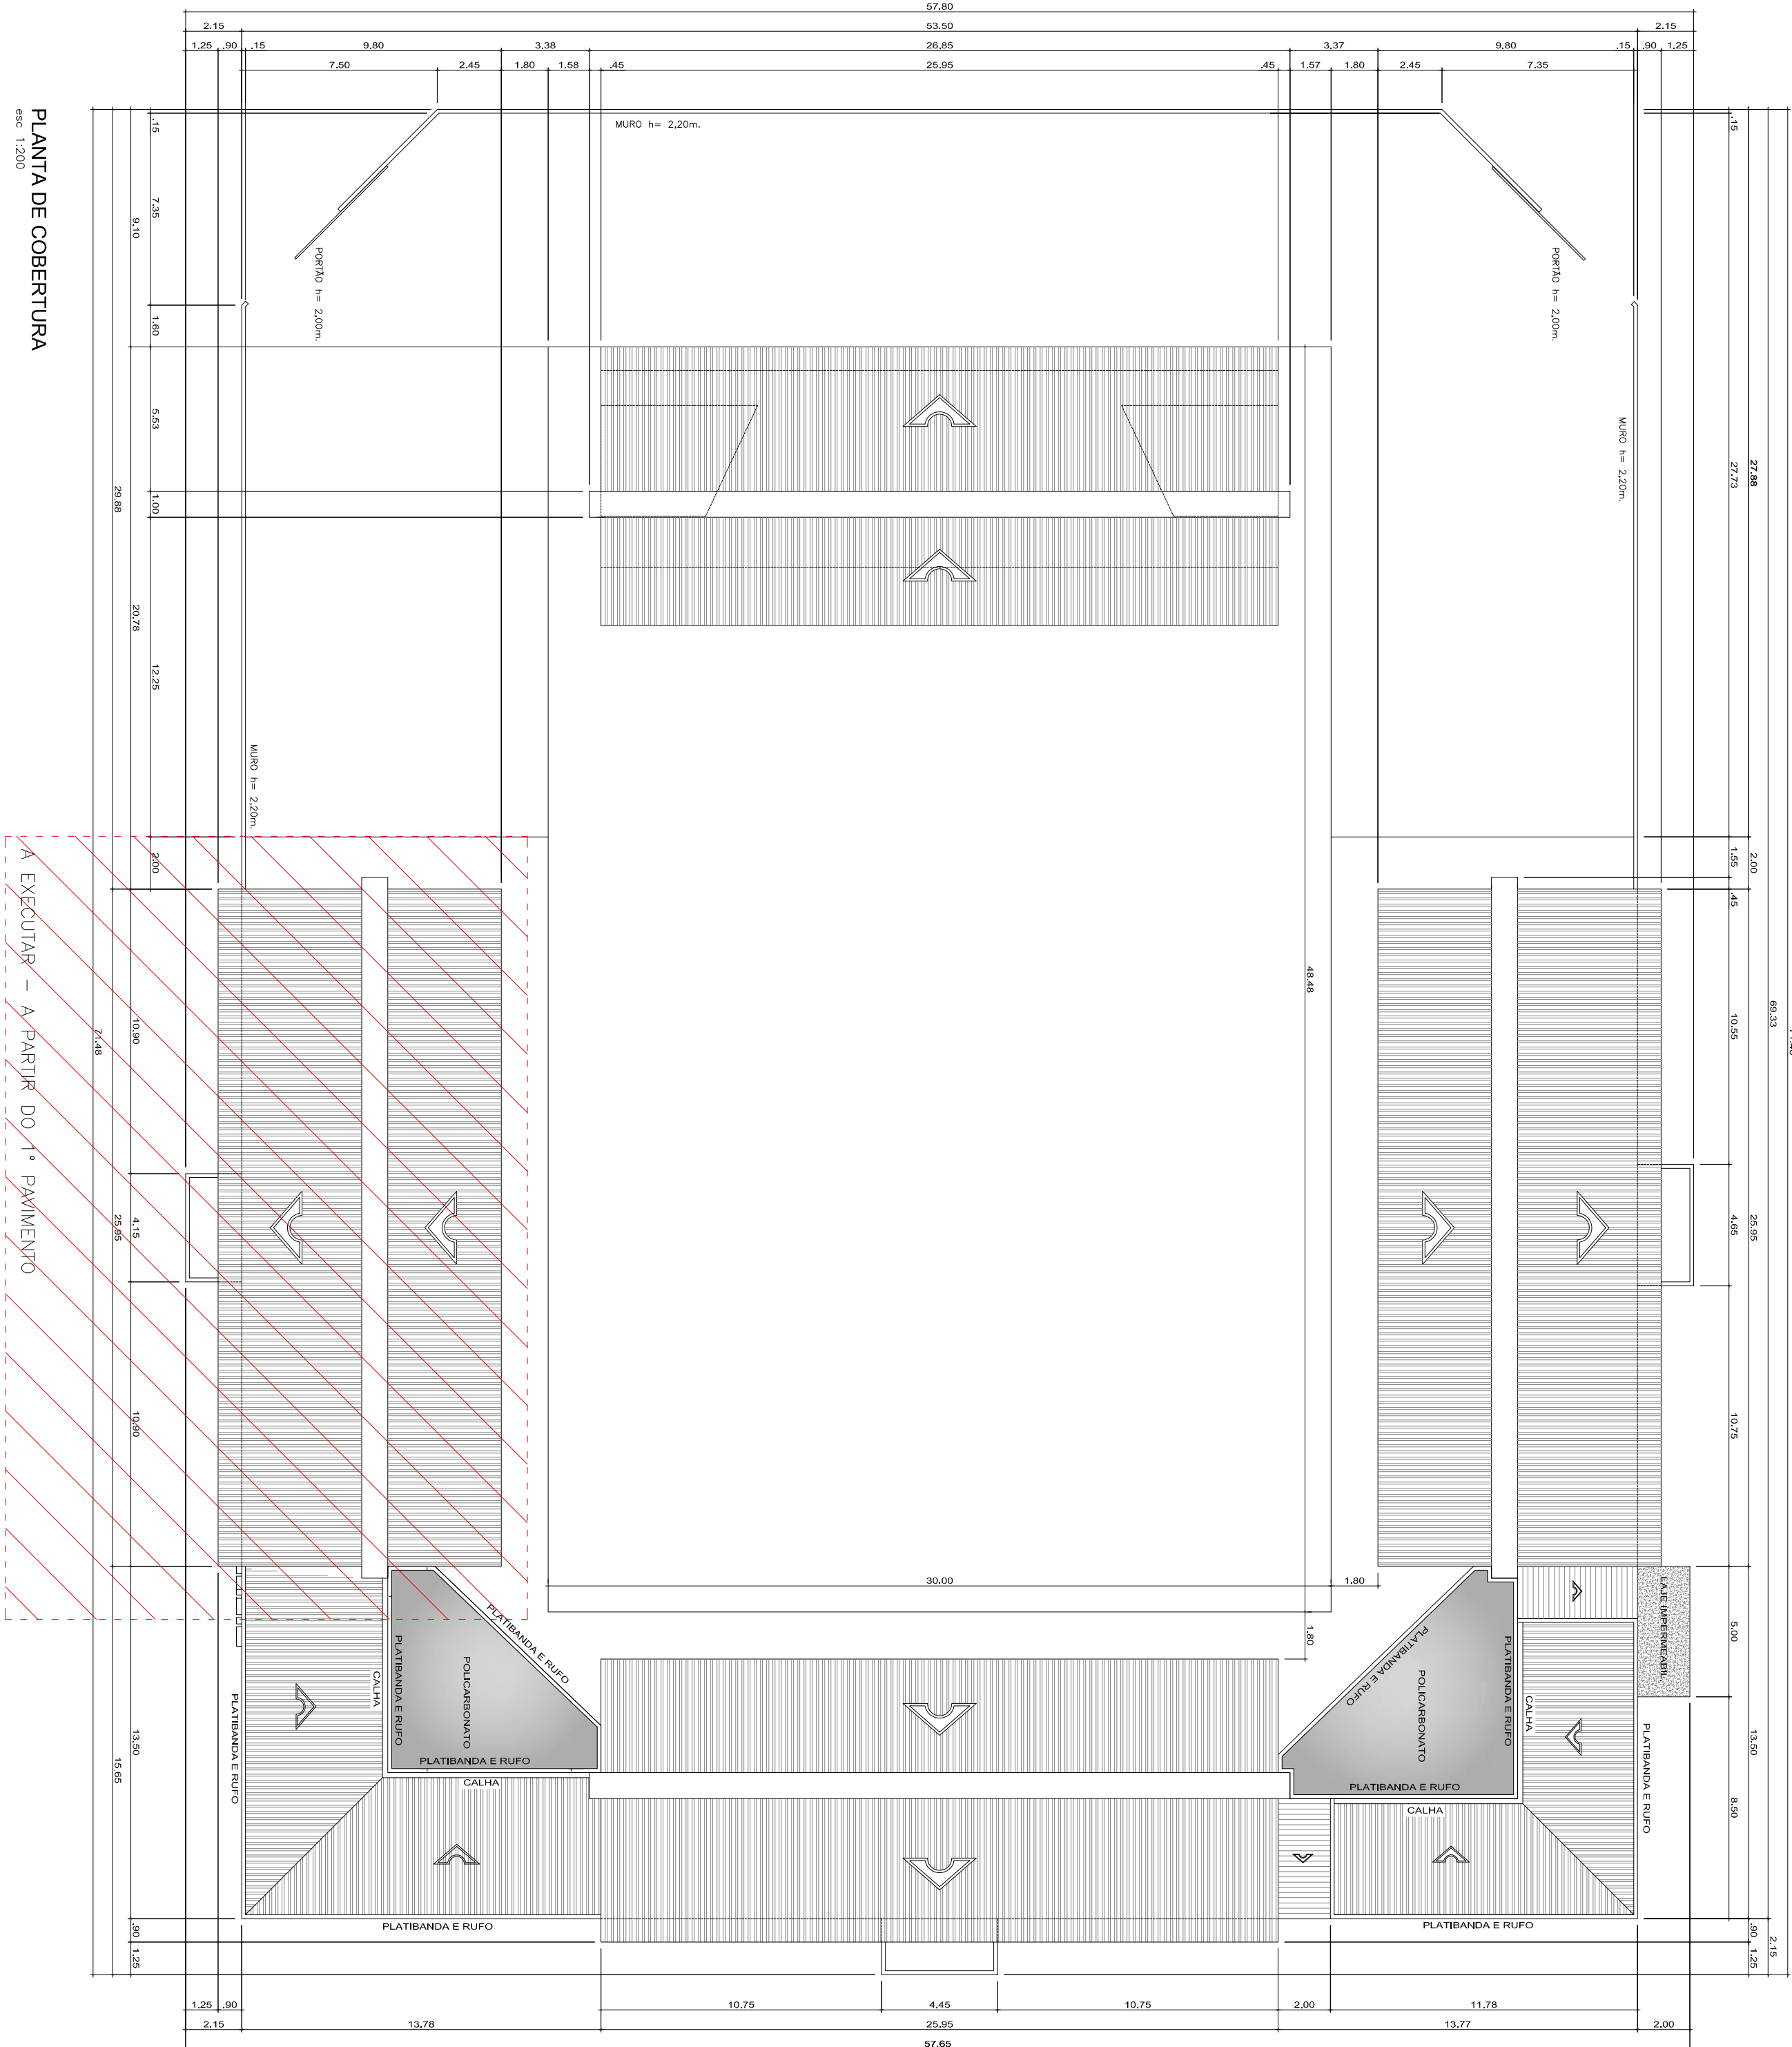


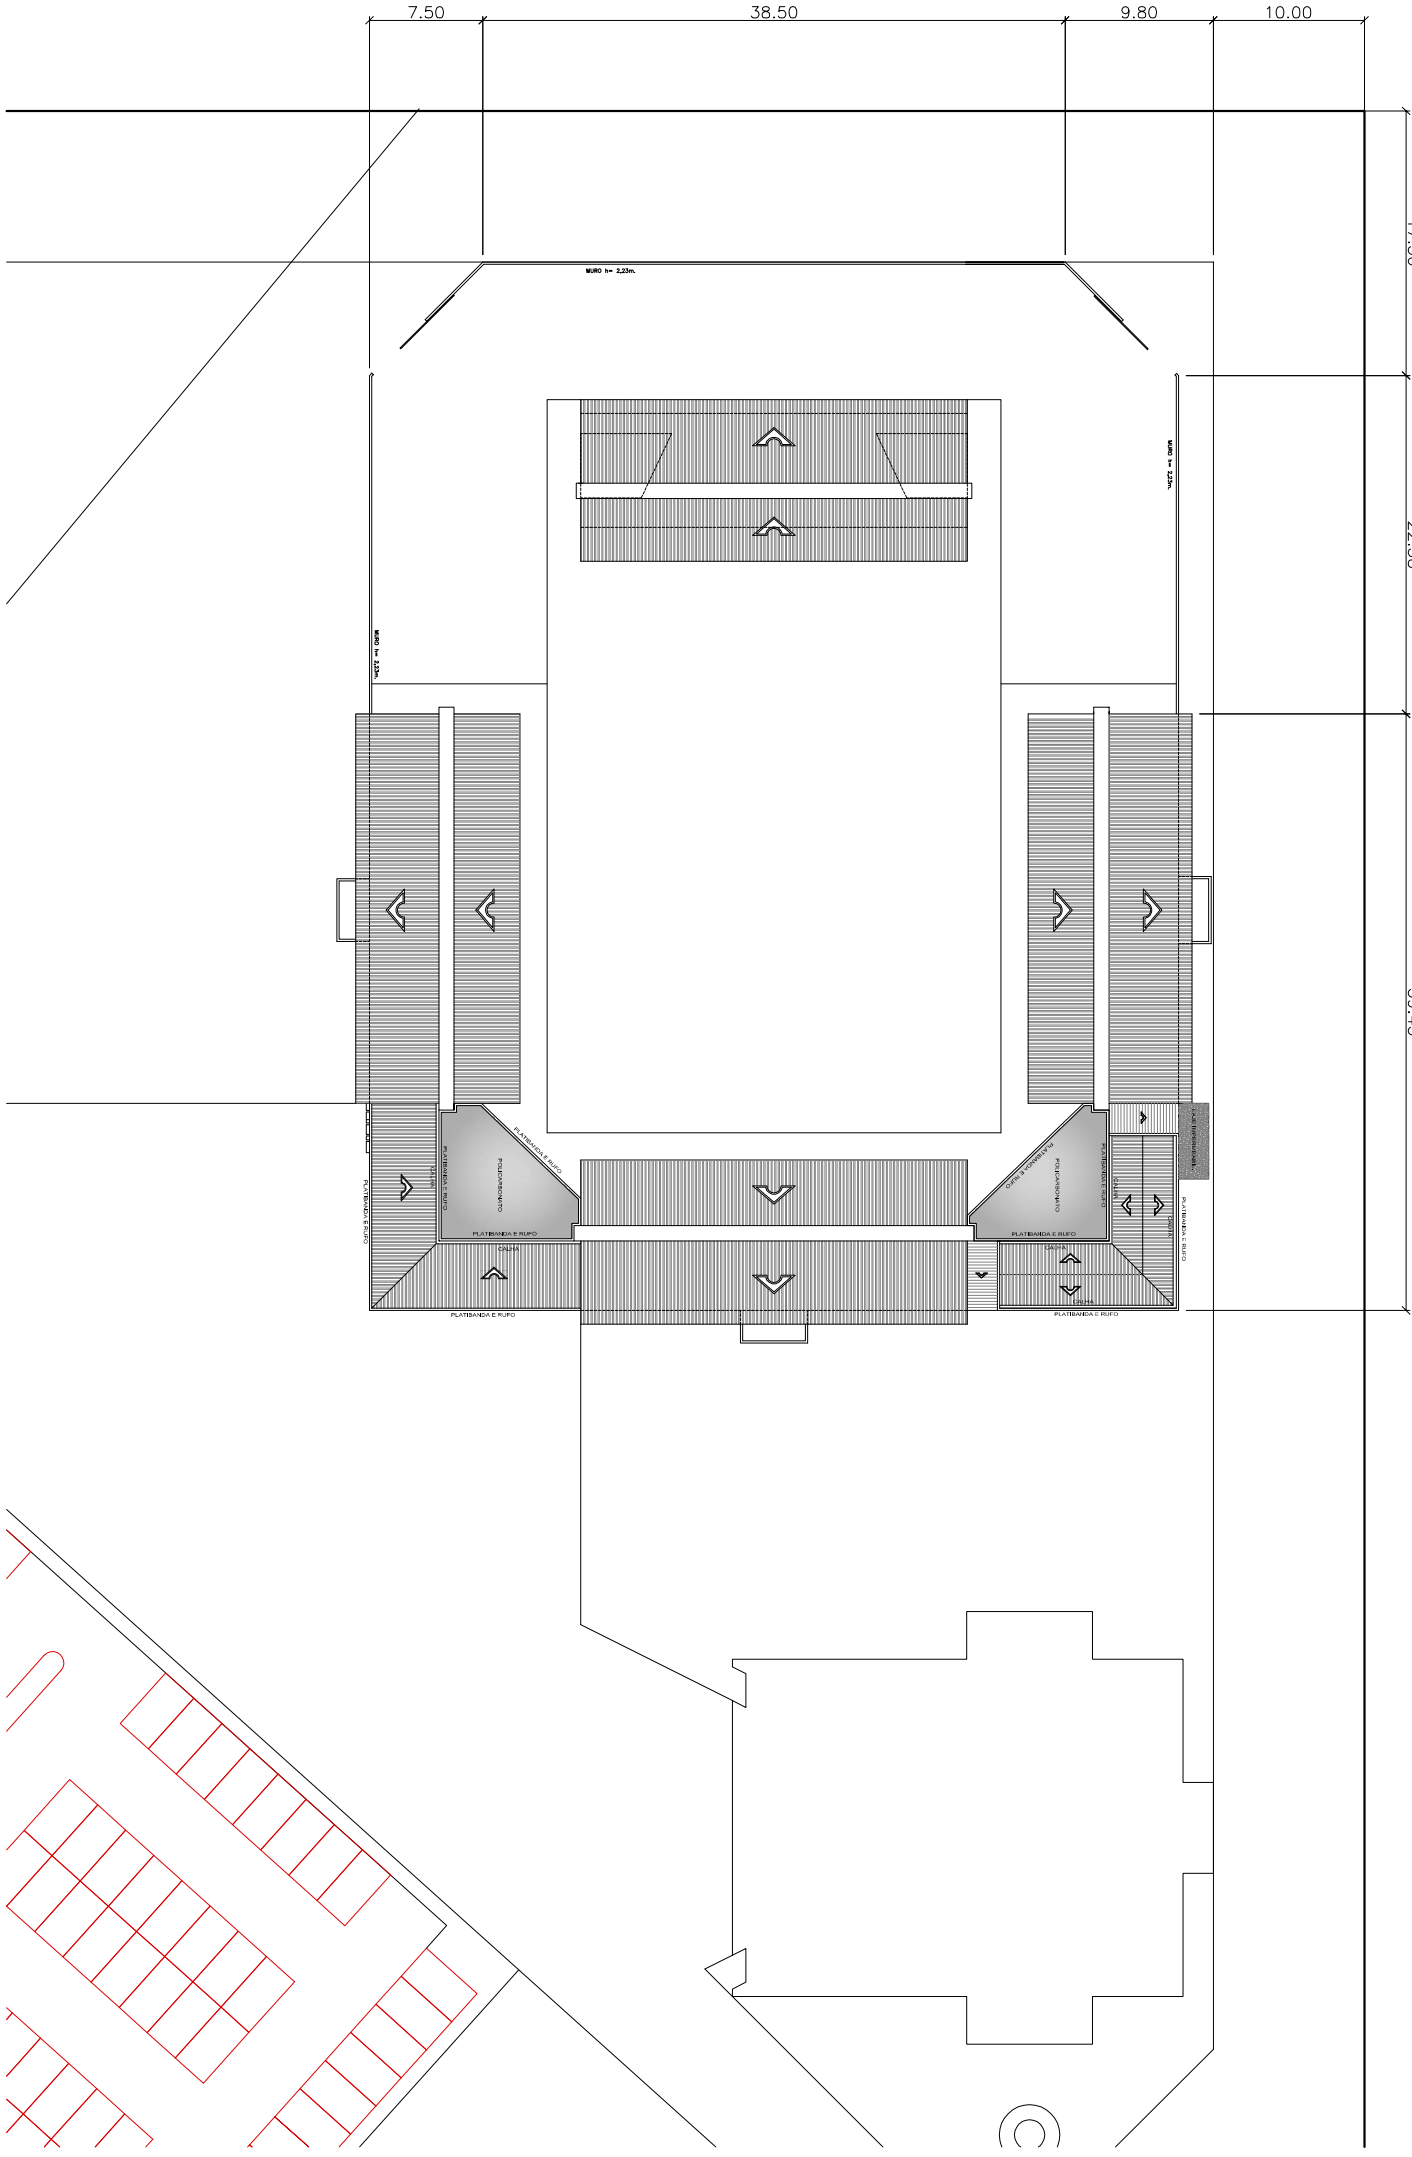

PROJETO ARQUITETÔNICO		P. 01/06
PROJETO ARQUITETÔNICO DA ARENA - CENTRO DE EVENTOS		
IMPLANTAÇÃO E COBERTURA		
LOTE 126-B		
GLEBA ANDARAÍ		
SÃO JORGE DO IVAI - PARANÁ		
PROPRIETÁRIO		PREFEITURA MUNICIPAL DE SÃO JORGE DO IVAI
AREAS	PROJETO	
TERRENO	24.179,69 m²	
ARENA EM EXECUÇÃO	190,58 m²	
ARENA A EXECUTAR	336,20 m²	
ARENA FUTURA APPLICAÇÃO	609,22 m²	
TOTAL ARENA	2.457,00 m²	
STT. ESO	LEITONIA WUNDERLICH EIDAM	
LOTE 126-B	DO 020.126-B-4	
EXECUÇÃO		