
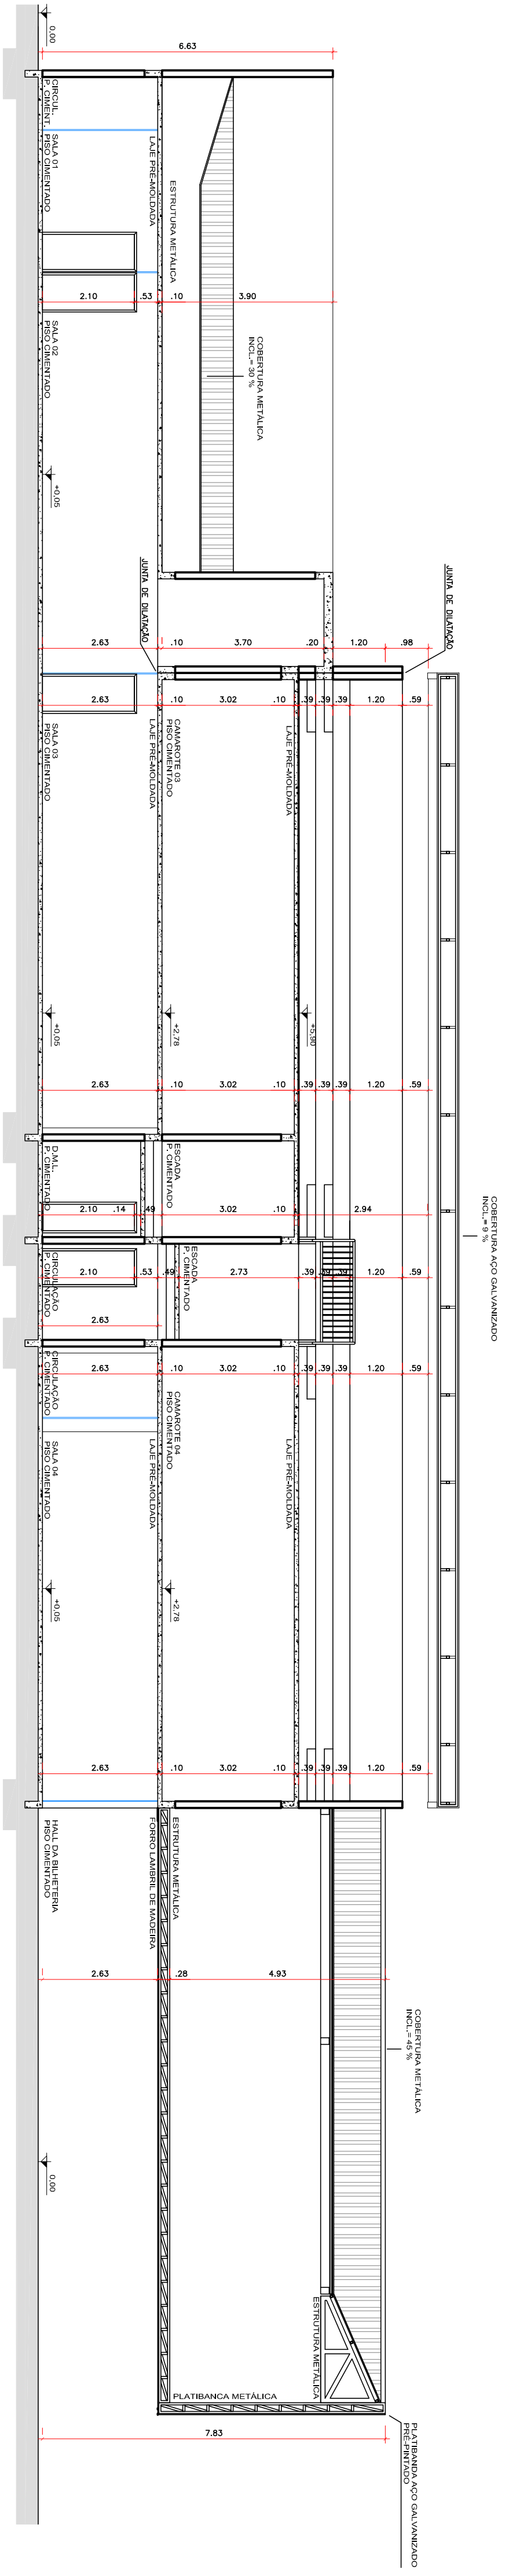
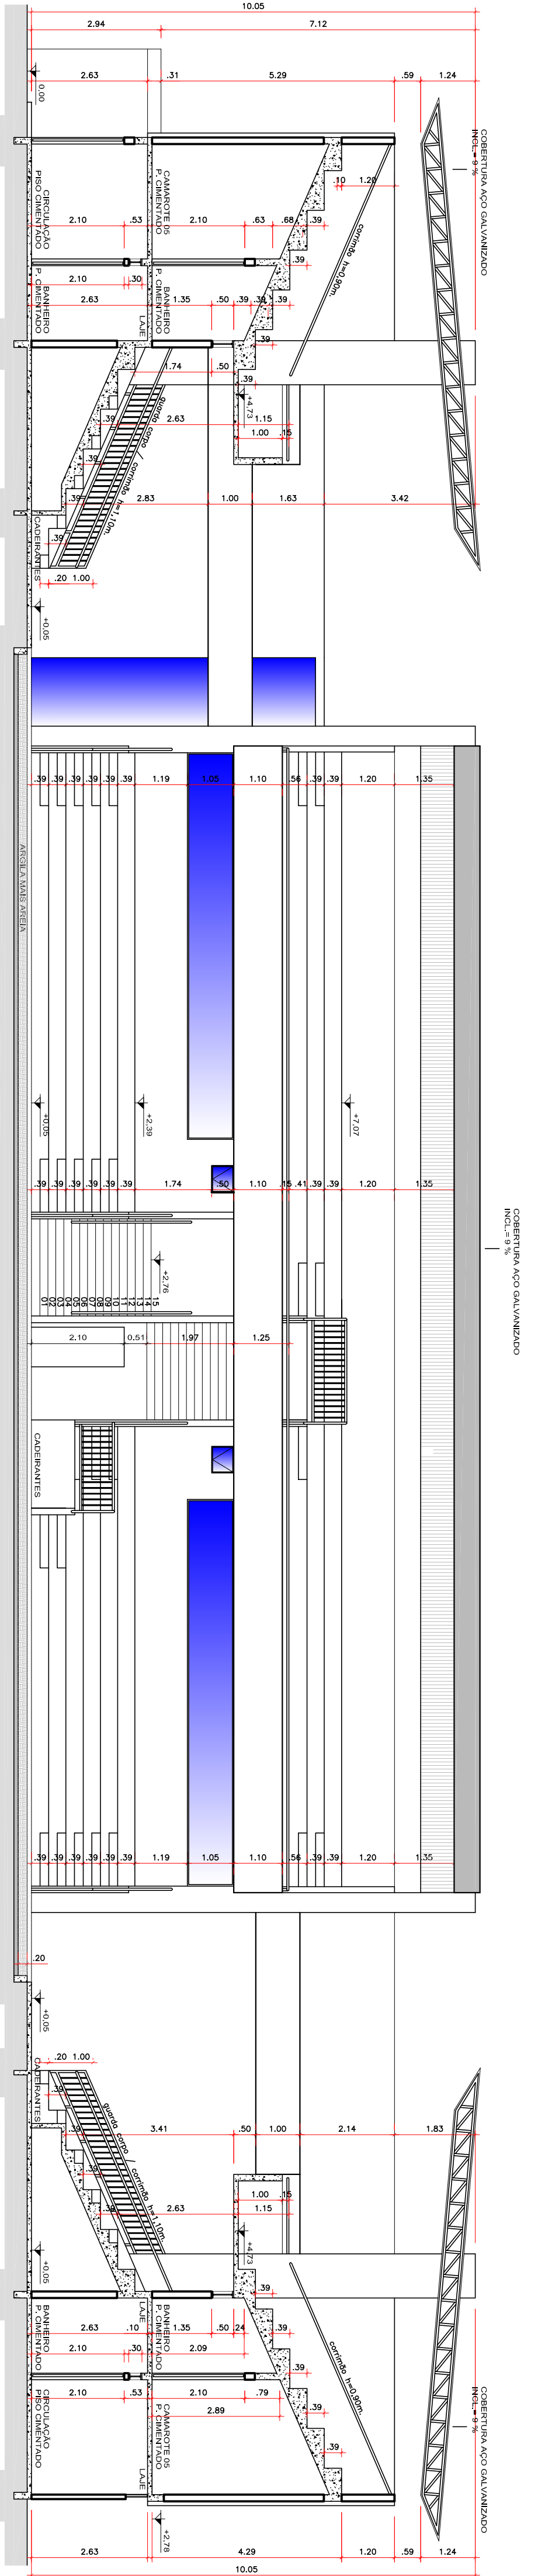


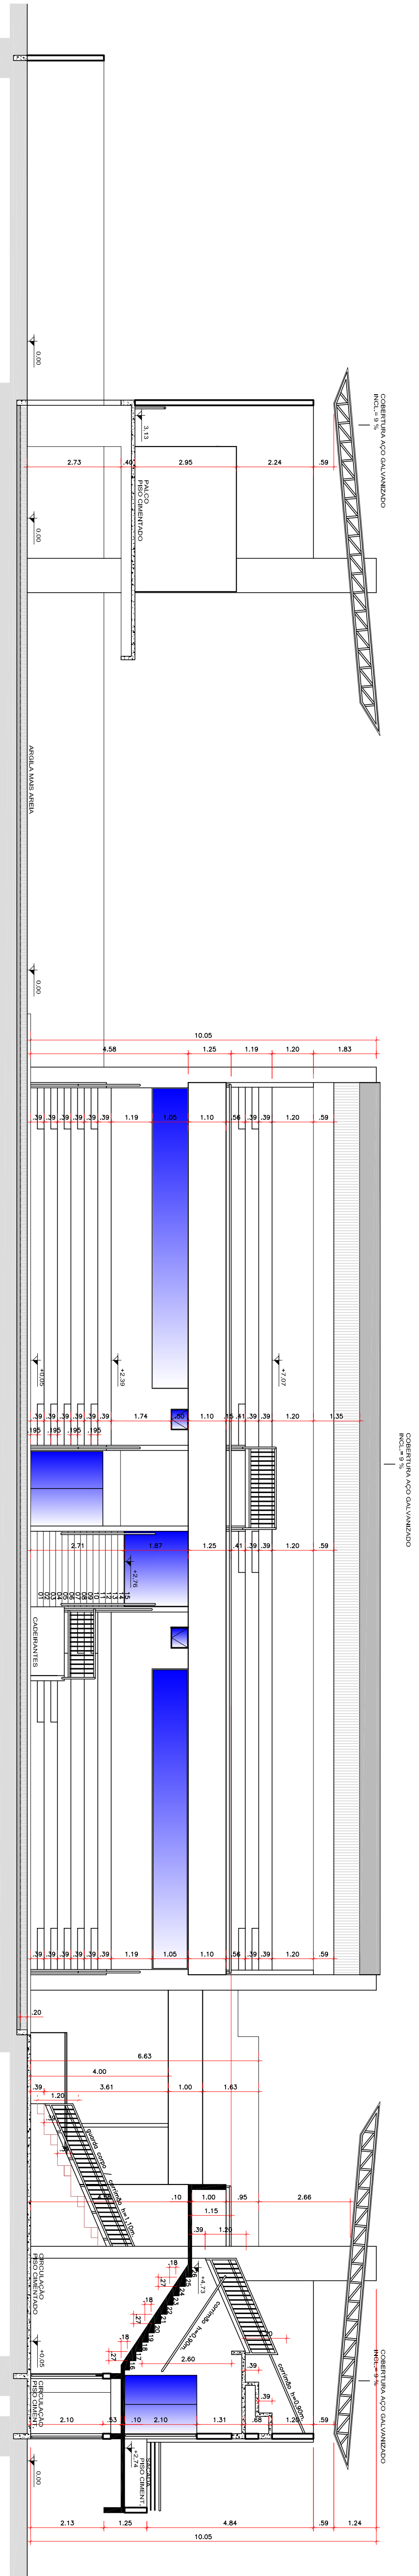

PROJETO ARQUITETÔNICO P. 05/06

PROJETO ARQUITETÔNICO DA ARENA - CENTRO DE EVENTOS  
CORTE BB  
LOTE 126-B  
GLEBA ANDARA  
SAO JORGE DO IVAI - PARANA

PREFEITURA MUNICIPAL DE SAO JORGE DO IVAI

|                              |                         |
|------------------------------|-------------------------|
| PROPRIETARIO                 |                         |
| PREFEITURA SAO JORGE DO IVAI |                         |
| PRATO                        |                         |
| SIT. ISO:                    | LETICIA WUNDERLICH EDAM |
| VER PRANCHA 01/06            | BRUNO WUNDERLICH EDAM   |
| DECISAO                      |                         |