

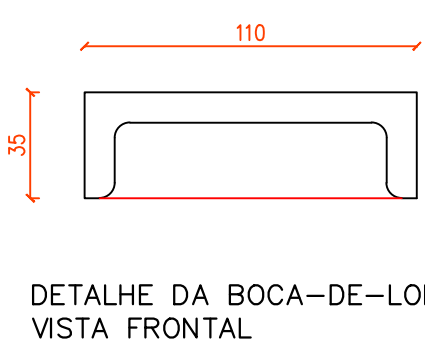


TABELA DE RESUMOS DAS RUAS					
RUAS	BOCA-DE-LOBO	CAIXA DE LIGAÇÃO	DISSIPADOR	TUBO Ø0,40m	TUBO Ø0,60m
RUA PROJETADA B	06	—	—	124,90 m	—
RUA PROJETADA C	—	01	01	—	128,00 m
RUA PROJETADA D	04	—	—	69,60 m	—
RUA PROJETADA F	—	02	—	—	58,00 m
TOTAL	08	03	01	194,50 m	186,00 m

LEGENDA PAVIMENTAÇÃO	
	BOCA-DE-LOBO 1,20 x 1,00 m
	DISSIPADOR DE ENERGIA 1,30x0,75 m
	CAIXA DE LIGAÇÃO
	TUBO BSTC Ø0,40m
	TUBO BSTC Ø0,60m
	TUBO BSTC Ø0,80m
	TUBULAÇÃO EXISTENTE
	DIVISOR DE ÁGUA ESTIMADO PARA ÁREAS DE CONTRIBUIÇÃO
	CAIXAS EXISTENTES A ELIMINAR

DETALHE DA CAPTAÇÃO


ESCALA: 1/25




DETALHE DA BOCA-DE-LOBO VISTA FRONTAL



DETALHE DO CAIXILHO PLANTA

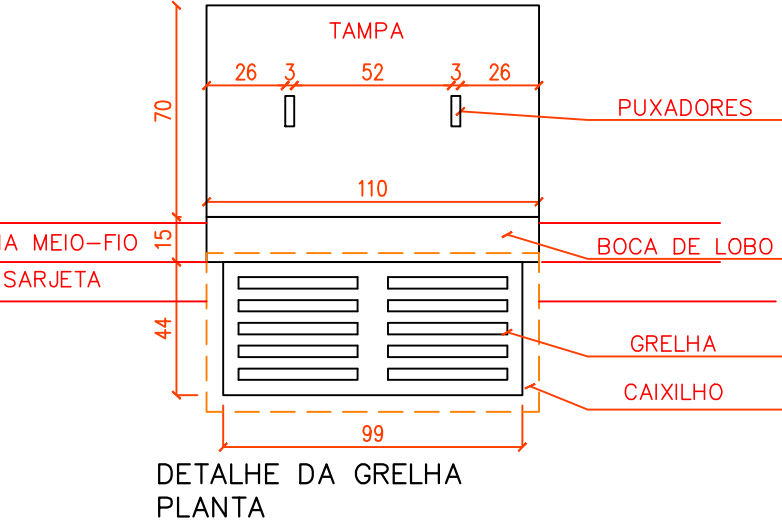


DETALHE DA GRELHA PLANTA

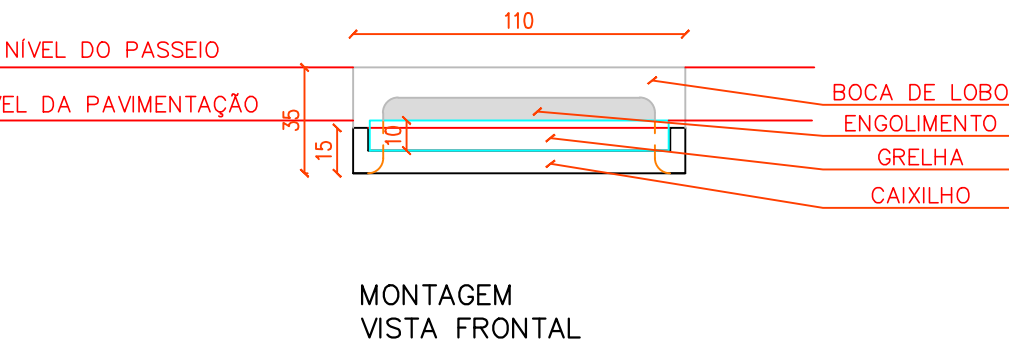


MONTAGEM VISTA FRONTAL

DETALHE DA CAIXA COLETORA


ESCALA: 1/25

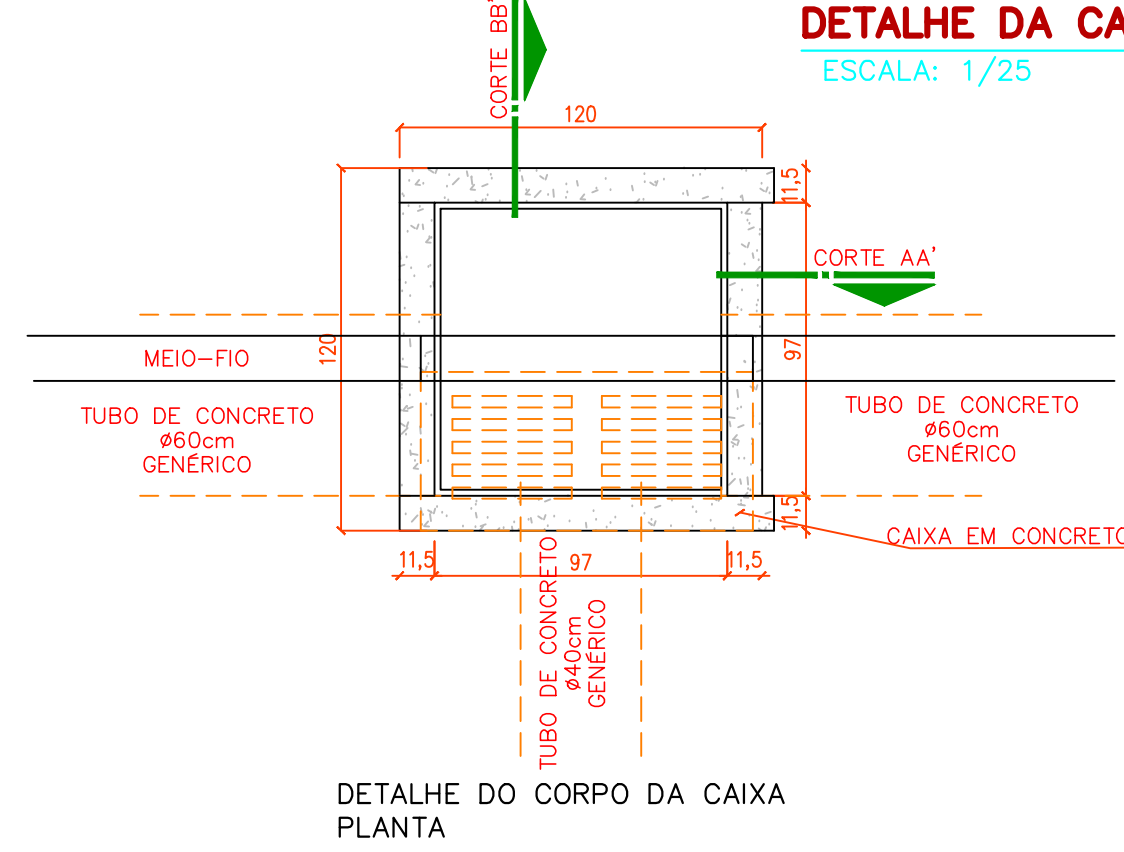

DETALHE DO CORPO DA CAIXA PLANTA

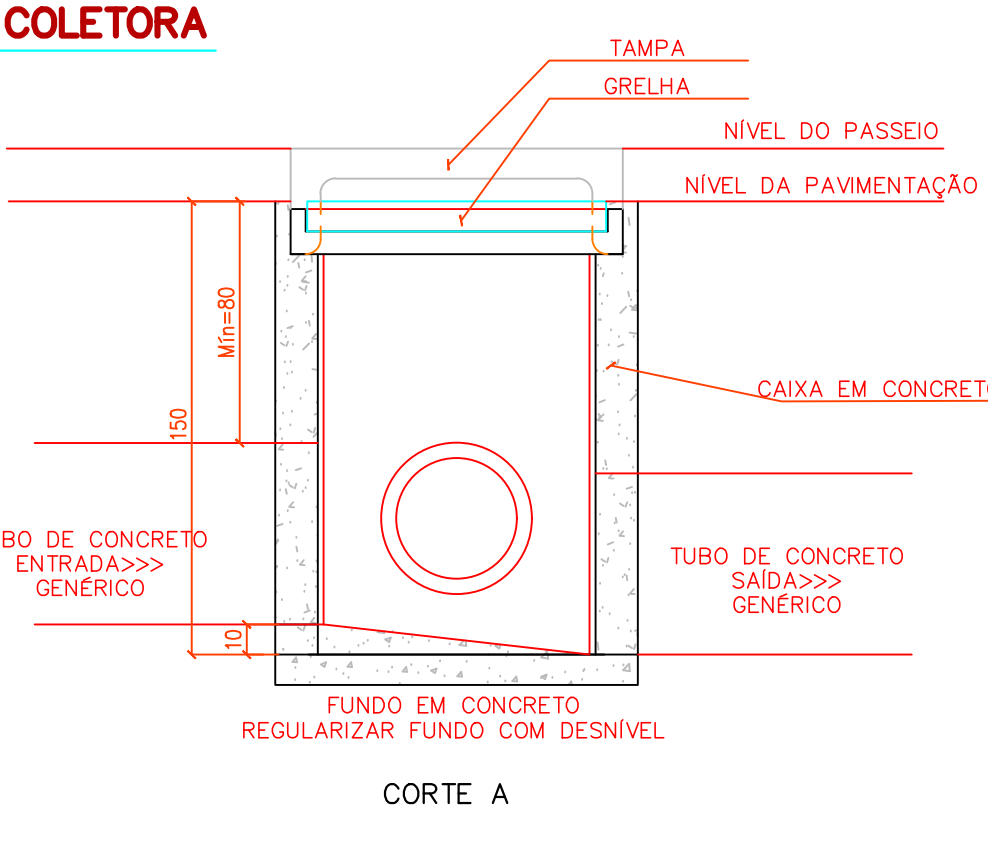


CORTE A

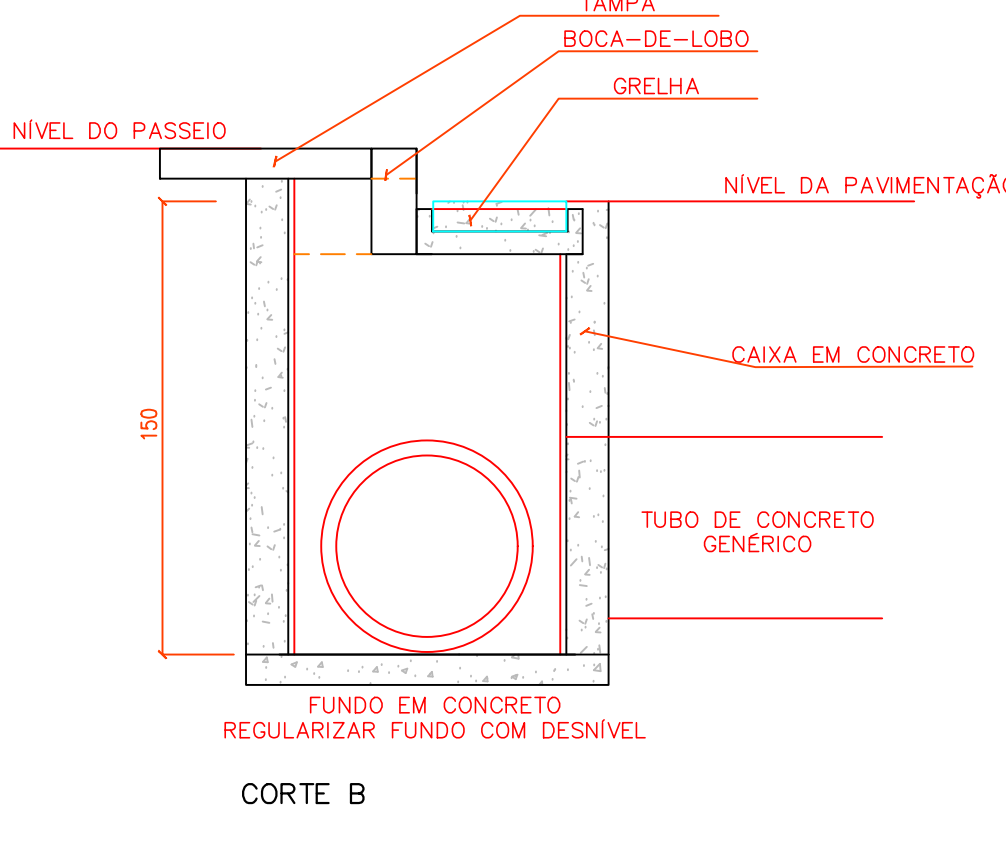

CORTE B

PLANTA DE DRENAGEM

ESCALA: 1/500

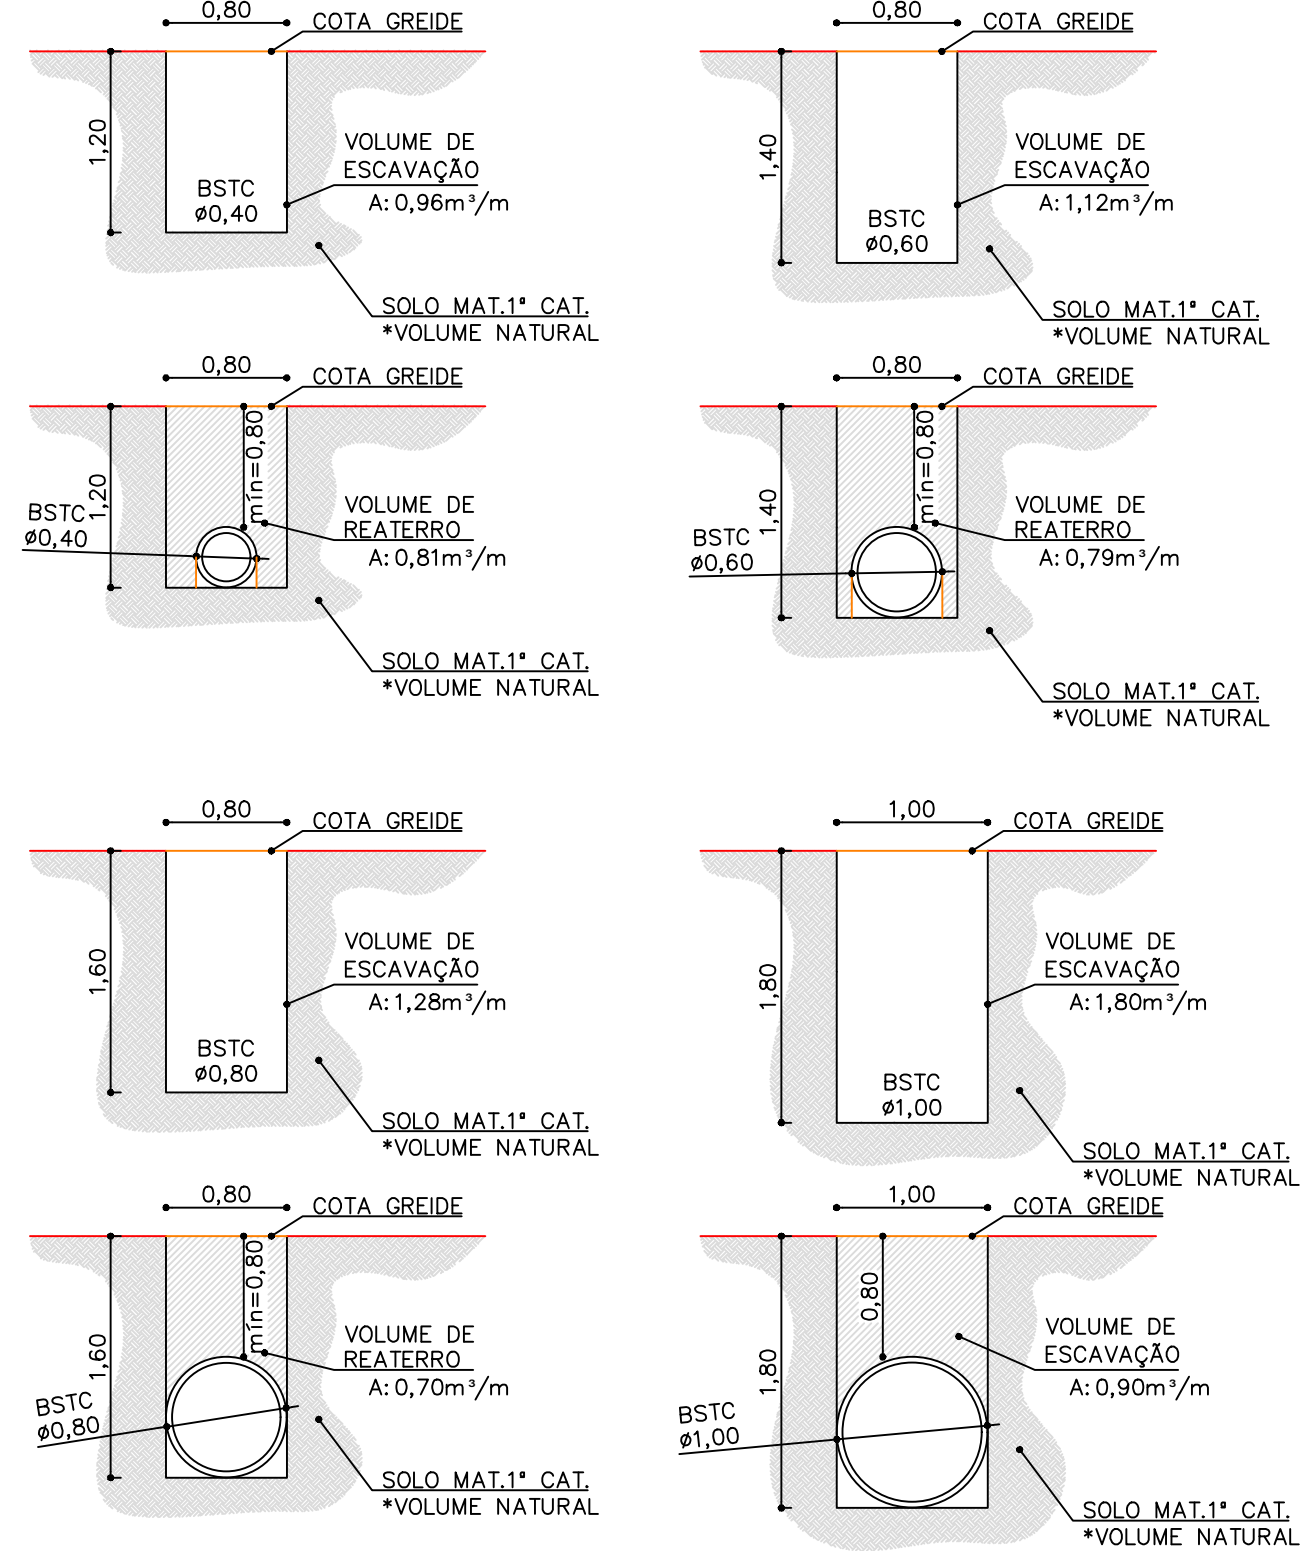

CONTRATO: 051

PAVIMENTAÇÃO LOTEAMENTO BADIÃO

RESPONSÁVEL TÉCNICO: JULIANE MACHADO BUARO KUHN

PROPRIETÁRIO: PREFEITURA MUNICIPAL DE IVAÍ

LOCAL: RUA Nº 06, RUA PROJETADA B e RUA PROJETADA D-LOT. BADIÃO

PAÍS: BRASIL

REF: PLANTA DE DRENAGEM, TABELAS, DETALHES E LEGENDA

DATA: 03/03/2021

ARQUIVO: 1/500

UNIDADE: METRO

DESENHO: EOLIANE ZUBACZ

FOLHA: 03/03

DRENAGEM

PREFEITURA MUNICIPAL DE IVAÍ

03/03