
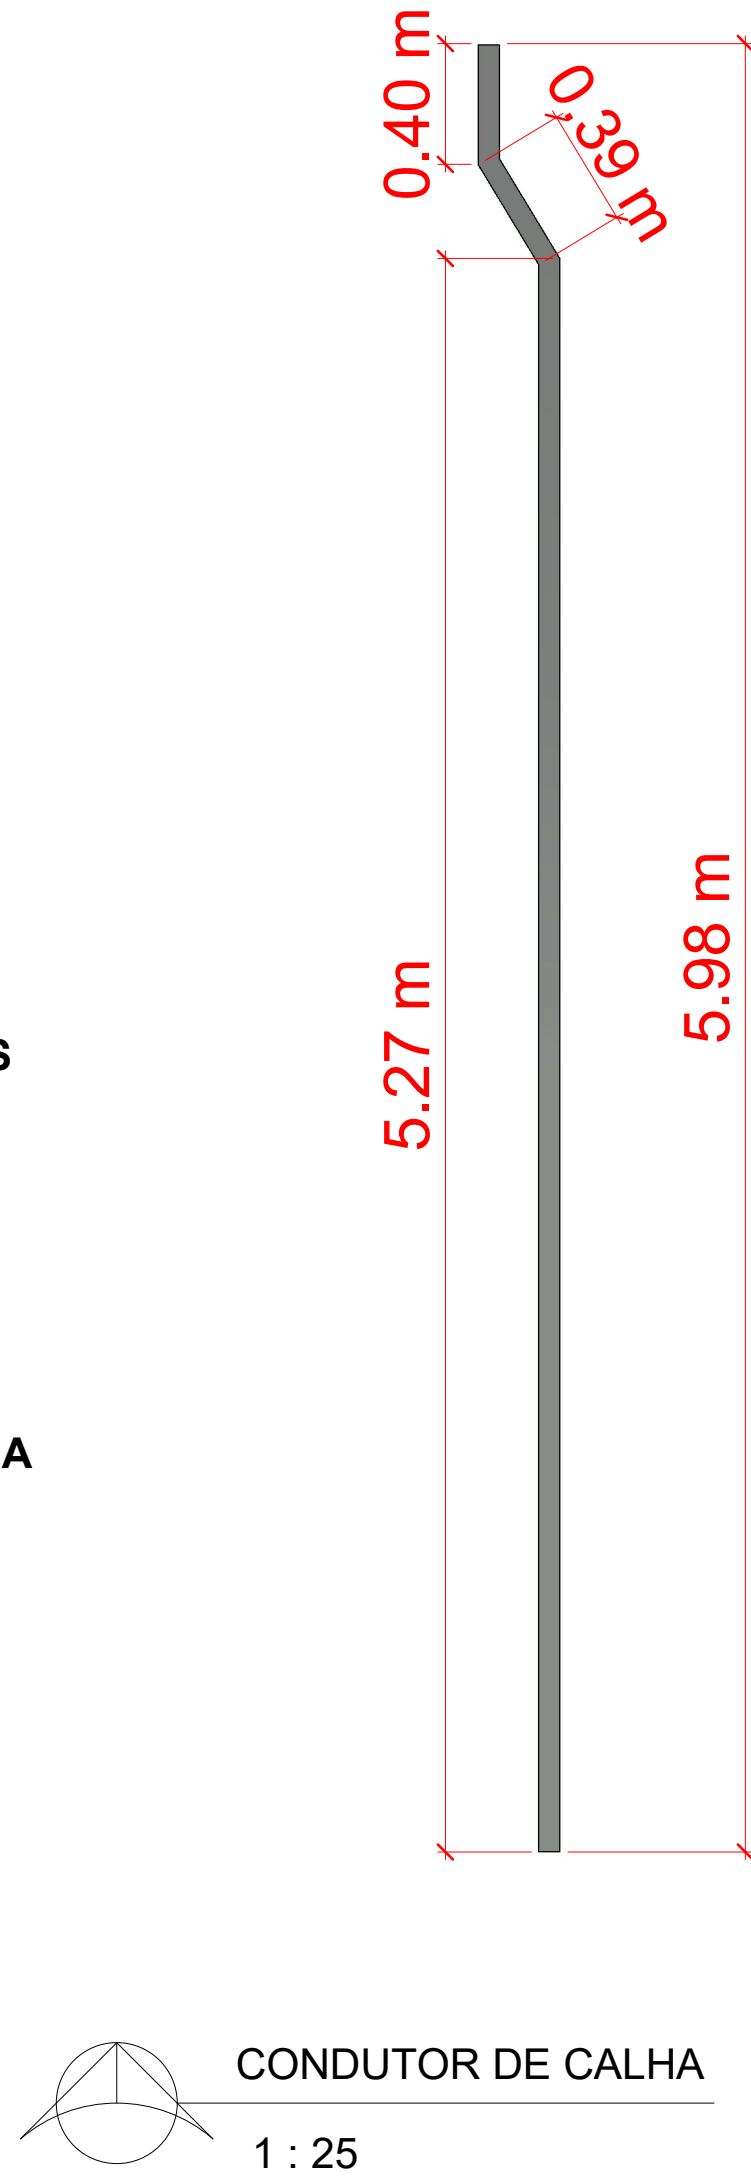
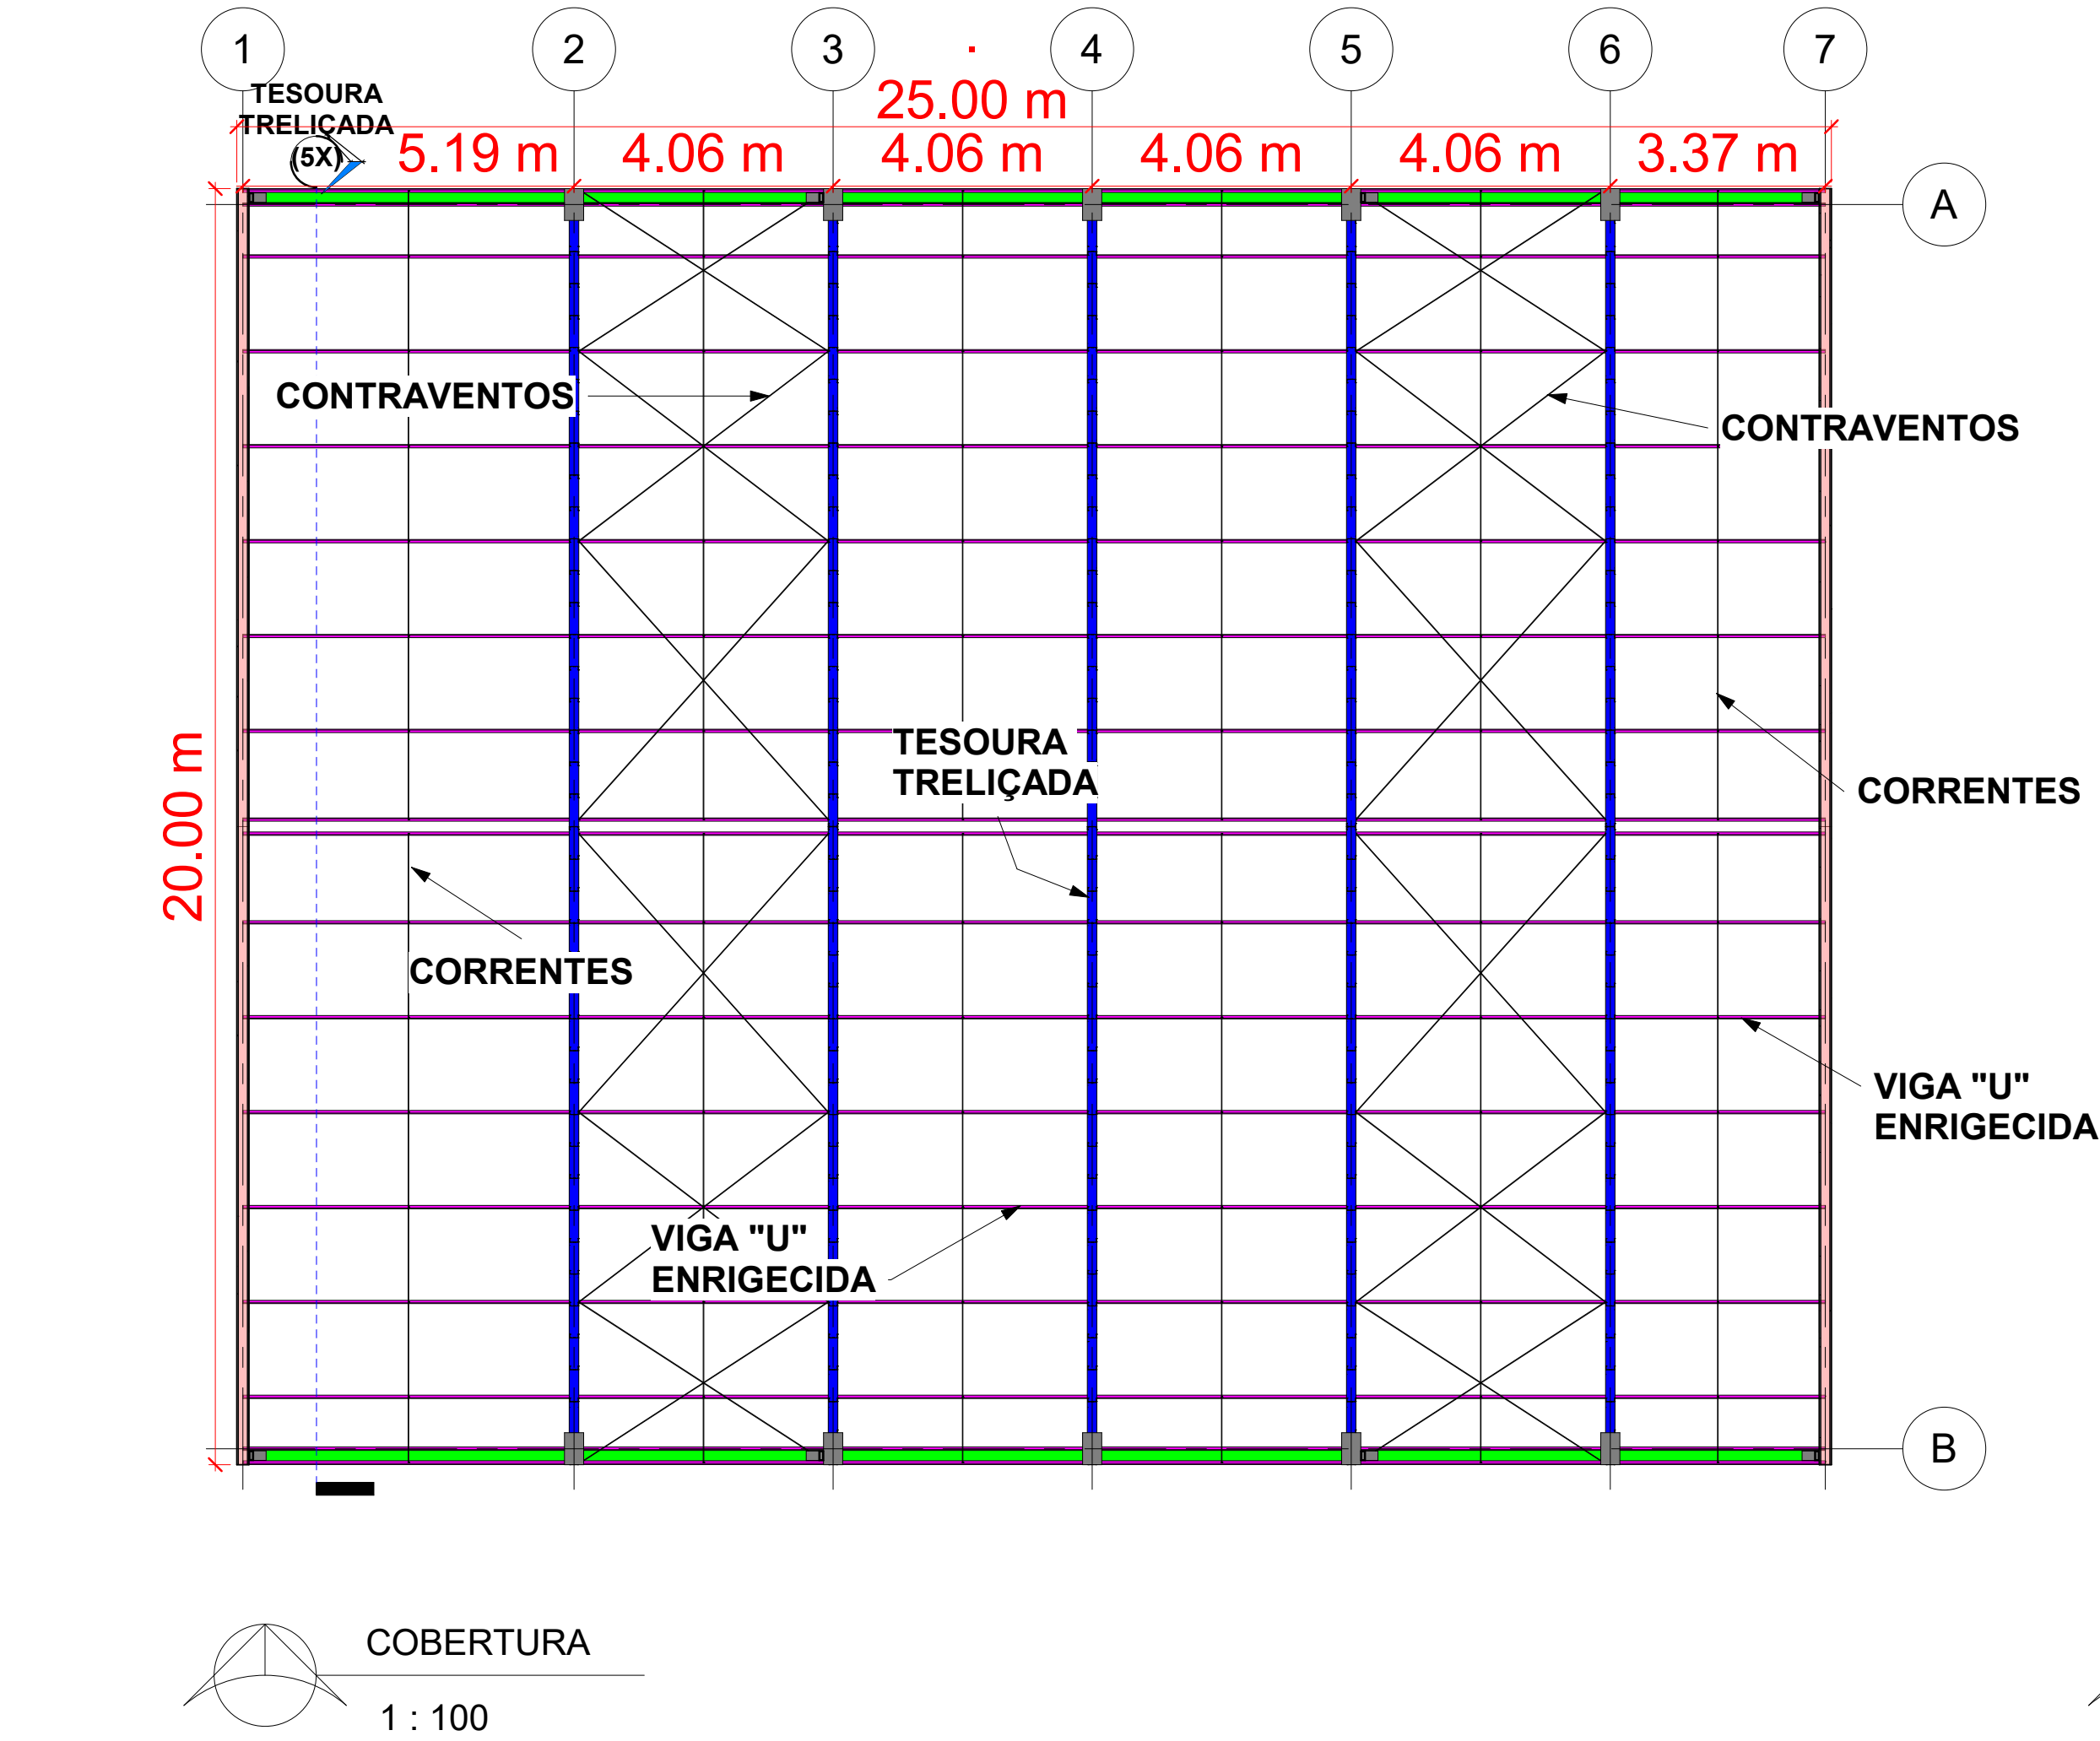


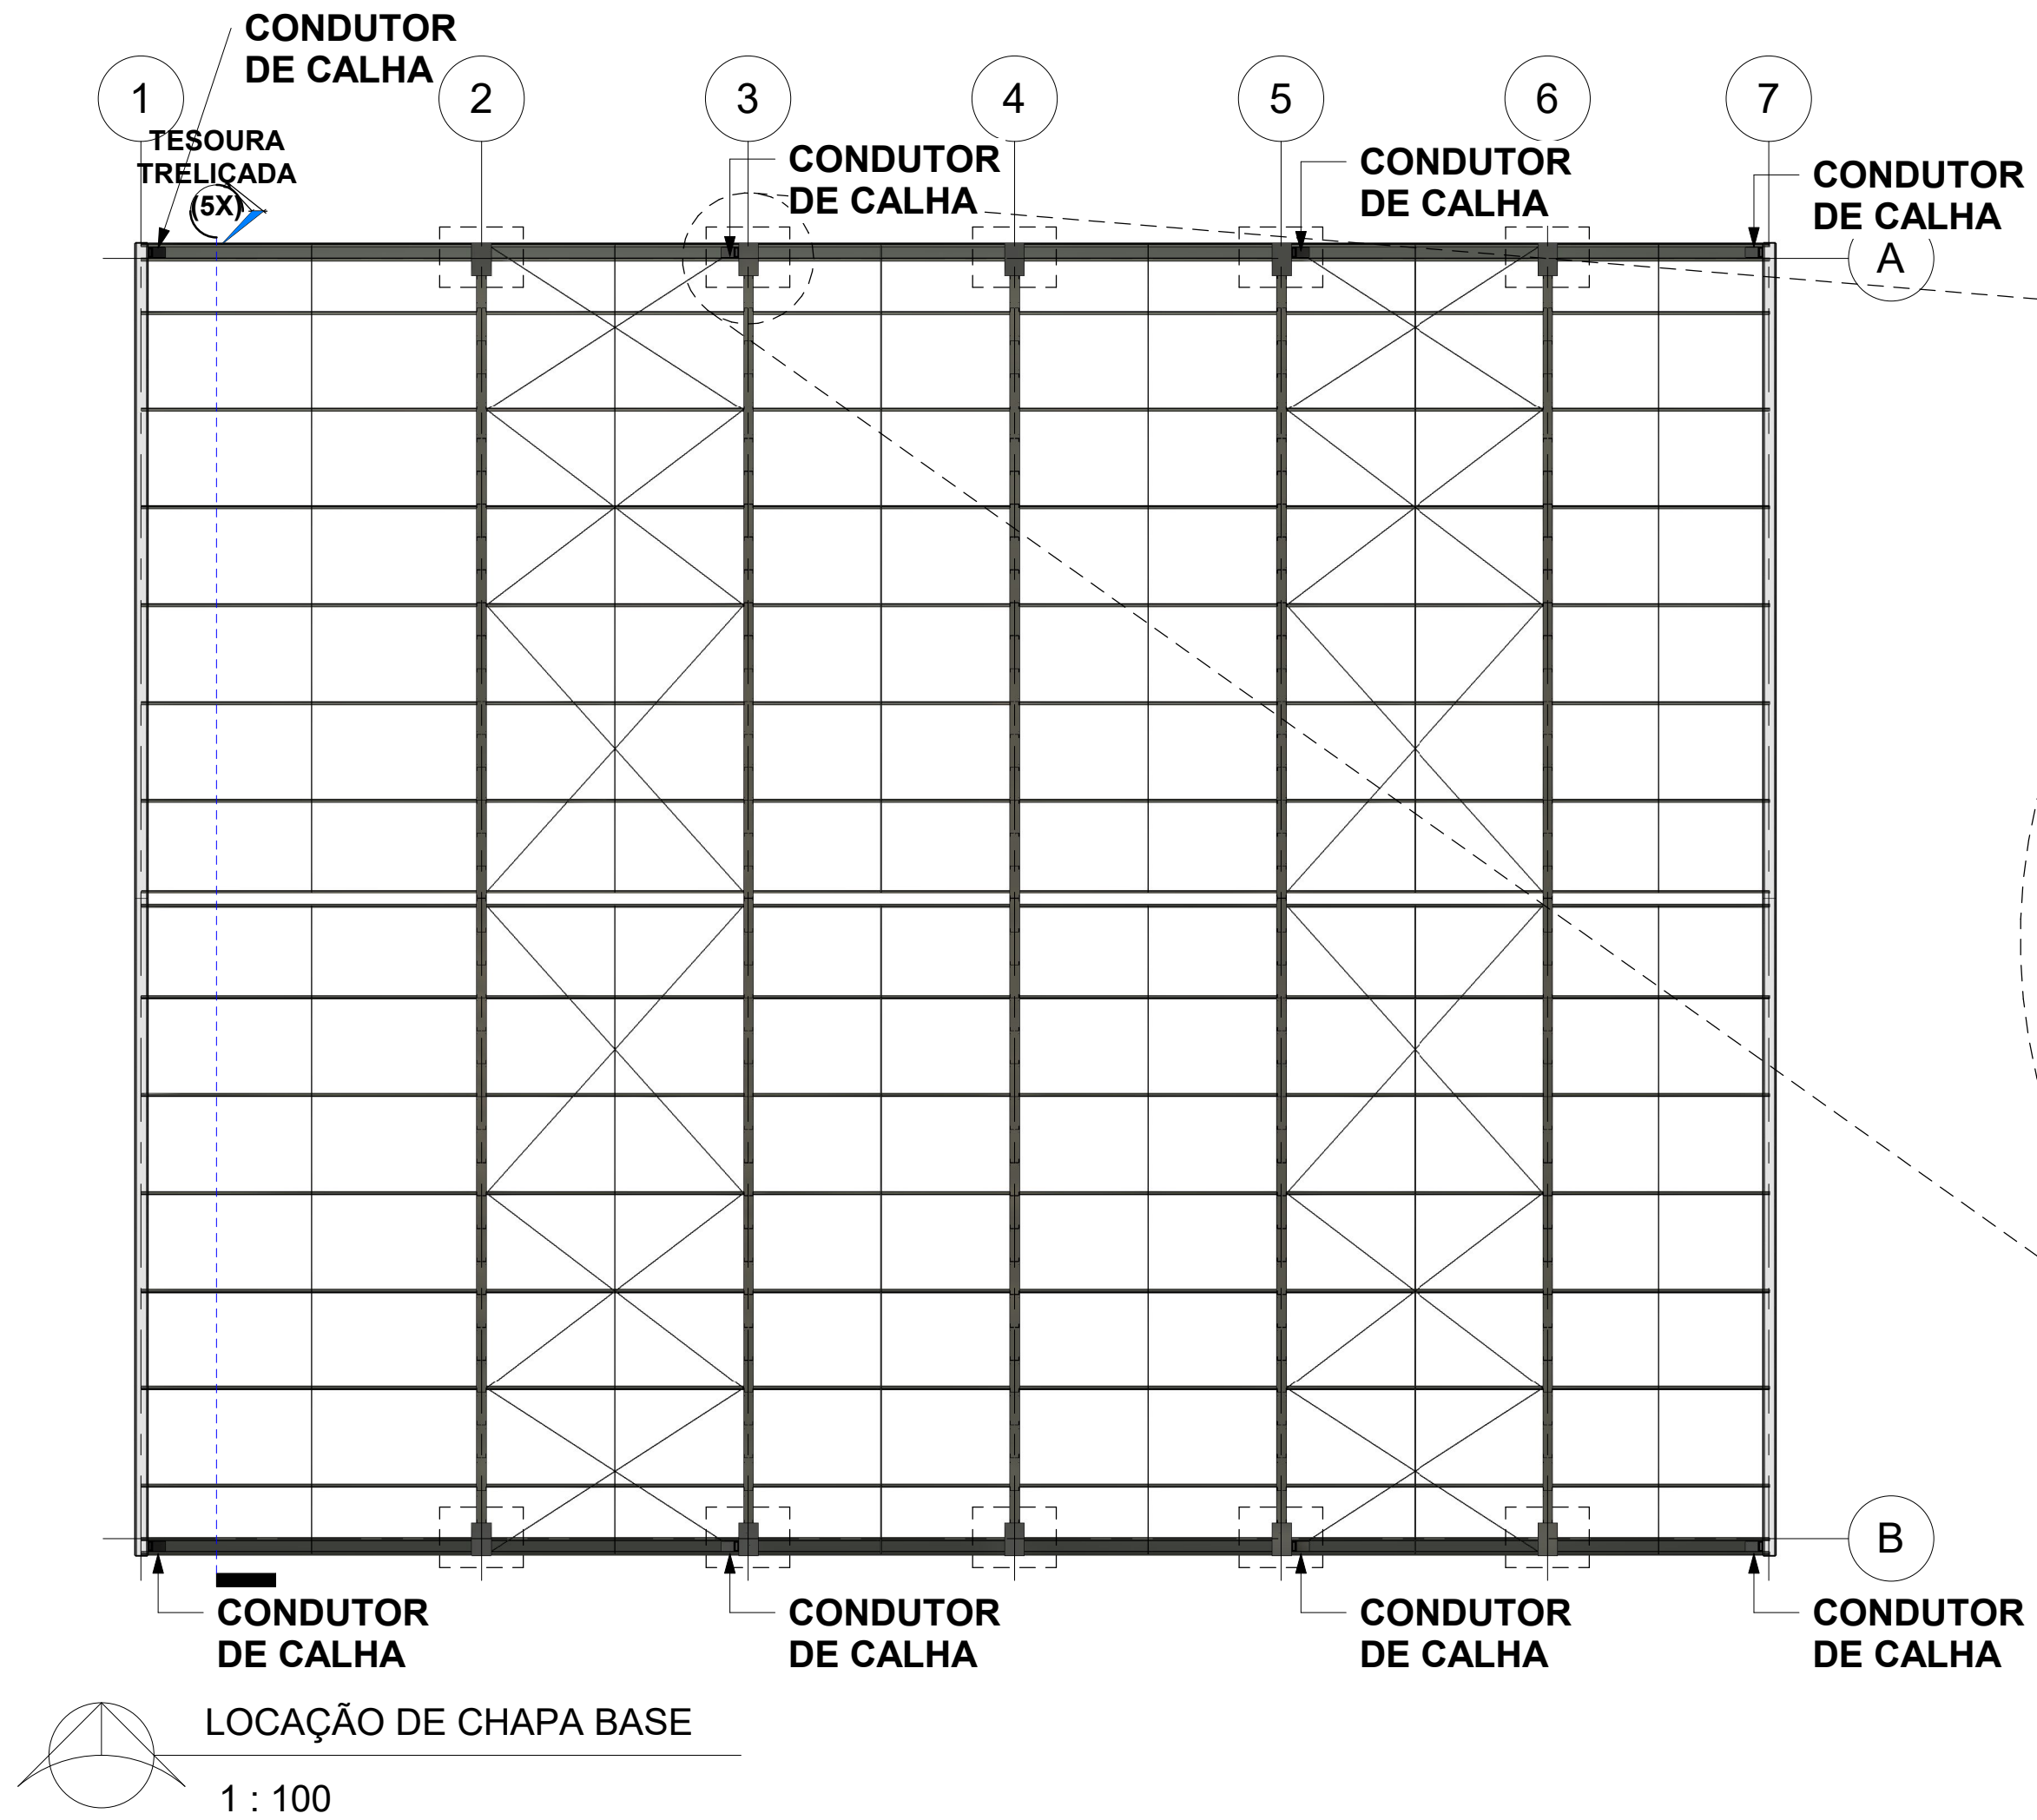

| TELHA TRAPEISOIDAL |           |
|--------------------|-----------|
| DESCRIÇÃO          | ÁREA      |
| TELHA TRAPEZOIDAL  | 487.77 m² |

| CHAPA BASE               |            |
|--------------------------|------------|
| DESCROÇÃO                | QUANTIDADE |
| CHAPA BASE COM CHUMBADOR | 10         |

| CONDUTOR DE CALHA    |            |
|----------------------|------------|
| DESCRIÇÃO            | QUANTIDADE |
| Condutor para Calhas | 8          |

### Notas

- \*Medidas em metros
- \*Conferir cotas no local da execução antes da fabricação e montagem das peças metálicas
- \* Para soldar usar elétrodo revestido e 7018 / mig-mag e 7056
- \* Parafuso Auto Brocante para fixação entre telhas metálicas e terças na cobertura com acabamento zincado brilhante
- \* Treliçamento das tesouras, diagoanis e montantes por fora
- \* Utilizar o contraventamento na cobertura
- \* Caso de duvidas consultar o departamento de obra e serviços da prefeitura municipal

### Preparo da supefície metálica

- \* Limpeza da superfície mediante o emprego de ferramentas mecânicas de impacto, esmerilhadeiras, escovas rotativas ou lixadeiras mecânicas (NORMA SIS ST3)
- \* Aplicar duas demãos de tinta epoxi, sendo a primeira demão pigmentada com alumínio e a segunda demão de acordo com o acabamento final, com espessurada película seca total aplicada de 240mc

### Referências

- \* Memorial descritivo e especificações técnicas
- \* Planilhas de referências (Quantitativos)

PROJETO COBERTURA METÁLICA  
DETALHES-TESOURA-CALHA

FOLHA  
02 DE 02

PREFEITURA MUNICIPAL DE FIGUEIRA-PR  
PROPRIETÁRIO

CONSTRUÇÃO DE GARAGEM MUNICIPAL  
OBRA

FIGUEIRA - ESTADO DO PARANÁ  
CIDADE

DISTRITO INDUSTRIAL - PR 160 - FIGUEIRA-PR  
ENDEREÇO:

LOCALIZAÇÃO  
SITUAÇÃO S/ ESCALA

-23.855750, -50.415528

ART nº : 1720225793680

INFORMAÇÕES DO LOTE

QUADRA.....  
LOTE.....  
CADASTRO.....  
MATRICULA.....

LOCAL:

José Carlos Contiero  
Prefeito Municipal

ÁREA:  
ÁREA: 487.77 M2

DESENHISTA:  
KELVIN JOSÉ DE FREITAS  
ESTÁGIARIO ENG. CIVIL

Data:  
13/02/23

Responsável Técnico  
FÁBIA ROBERTA P. ELEUTÉRIO DE OLIVEIRA  
Crea SP nº 506.345.854-4/D - Visto Pr nº 145077

APROVAÇÃO: