

Detalhe


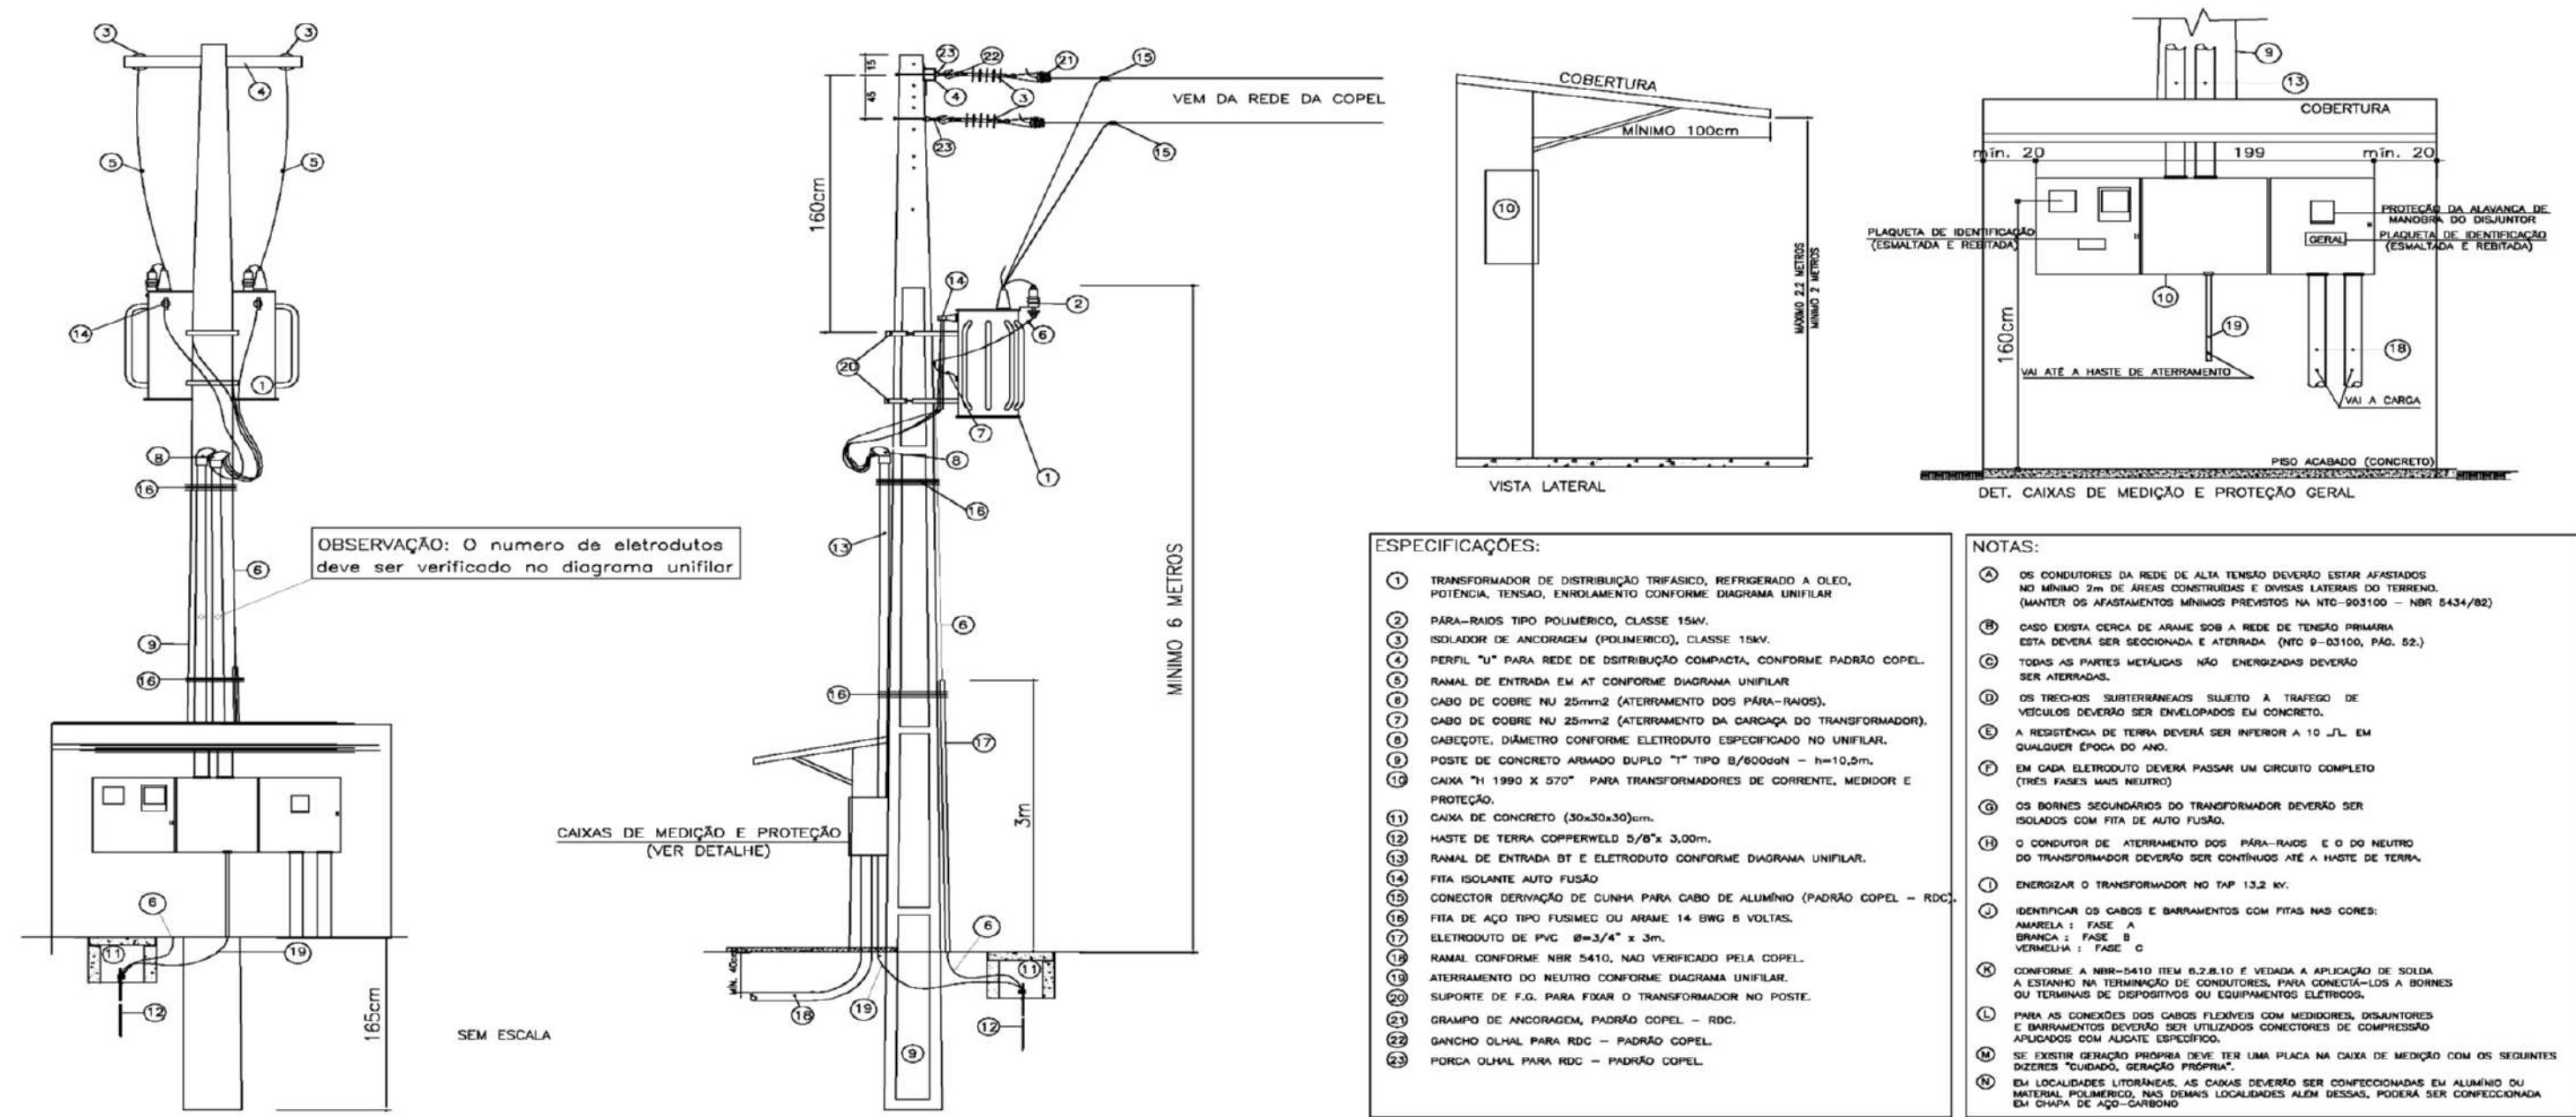


Diagrama Unifilar Geral

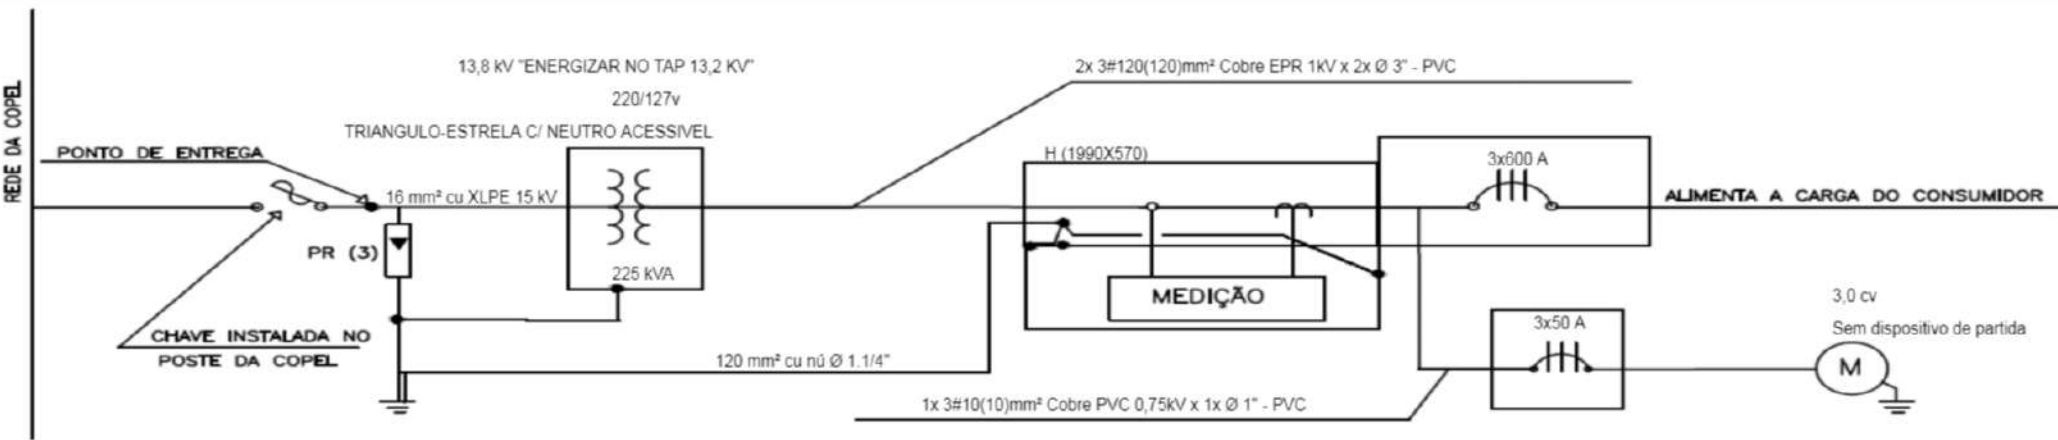

Nr. do projeto: 01752/2018	Protocolo da análise: 20186426829470	Protocolo de redes: 20186550342207
NOME DA OBRA:	RODEIO - PREFEITURA MUNICIPAL DE SÃO JORGE DO IVAÍ	
ENDEREÇO DA OBRA:	RODOVIA PR-554 - KM-19 - S/N - LOTE DE TERRAS N°. 126-B	
PESSOA JURÍDICA:	MUNICÍPIO DE SÃO JORGE DO IVAÍ	
CNPJ:	76.282.649/0001-04	
PROPRIETÁRIO:	ANDRÉ LUIS BOVO	
CPF:	037.151.789-30	
PROJETISTA:	LUIZ ZUBIOLI	
CONSELHO DE CLASSE:	4938/d	
PESSOA JURÍDICA:	ETM INSTALAÇÕES ELÉTRICAS - EIRELLI - EPP	
CNPJ:	04.685.877/0001-14	