




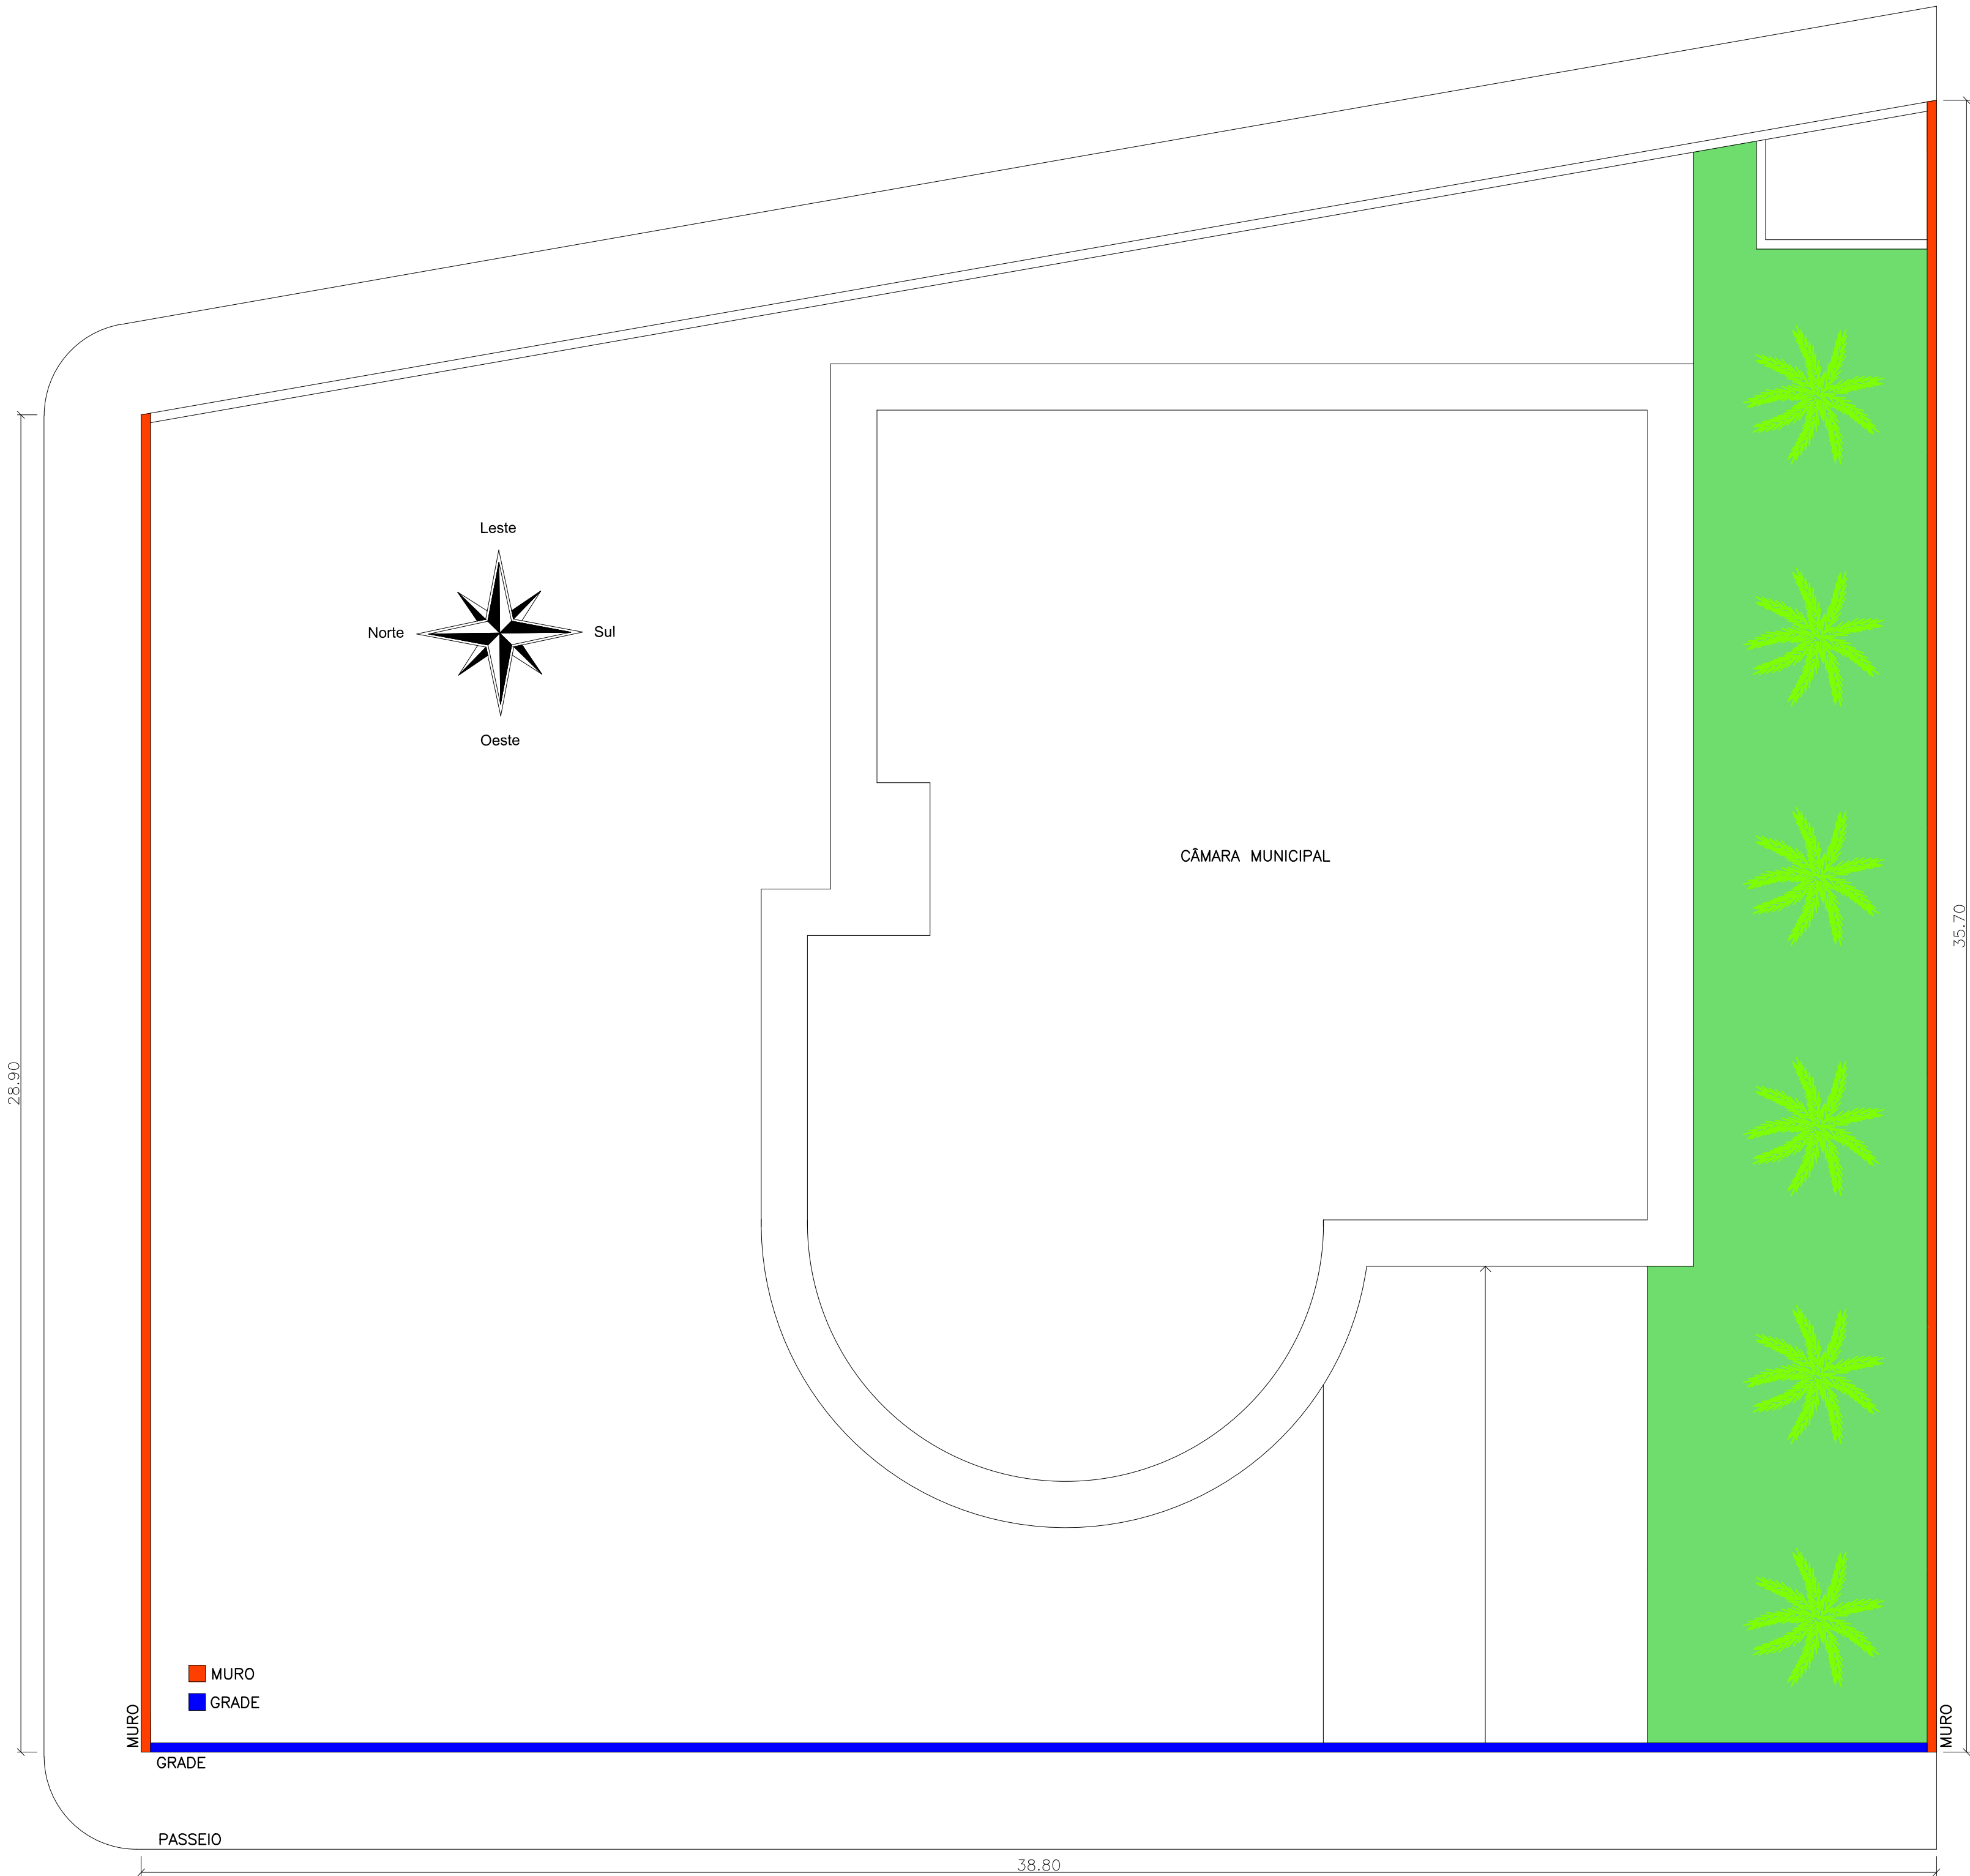


IMPLANTAÇÃO
esc 1:100

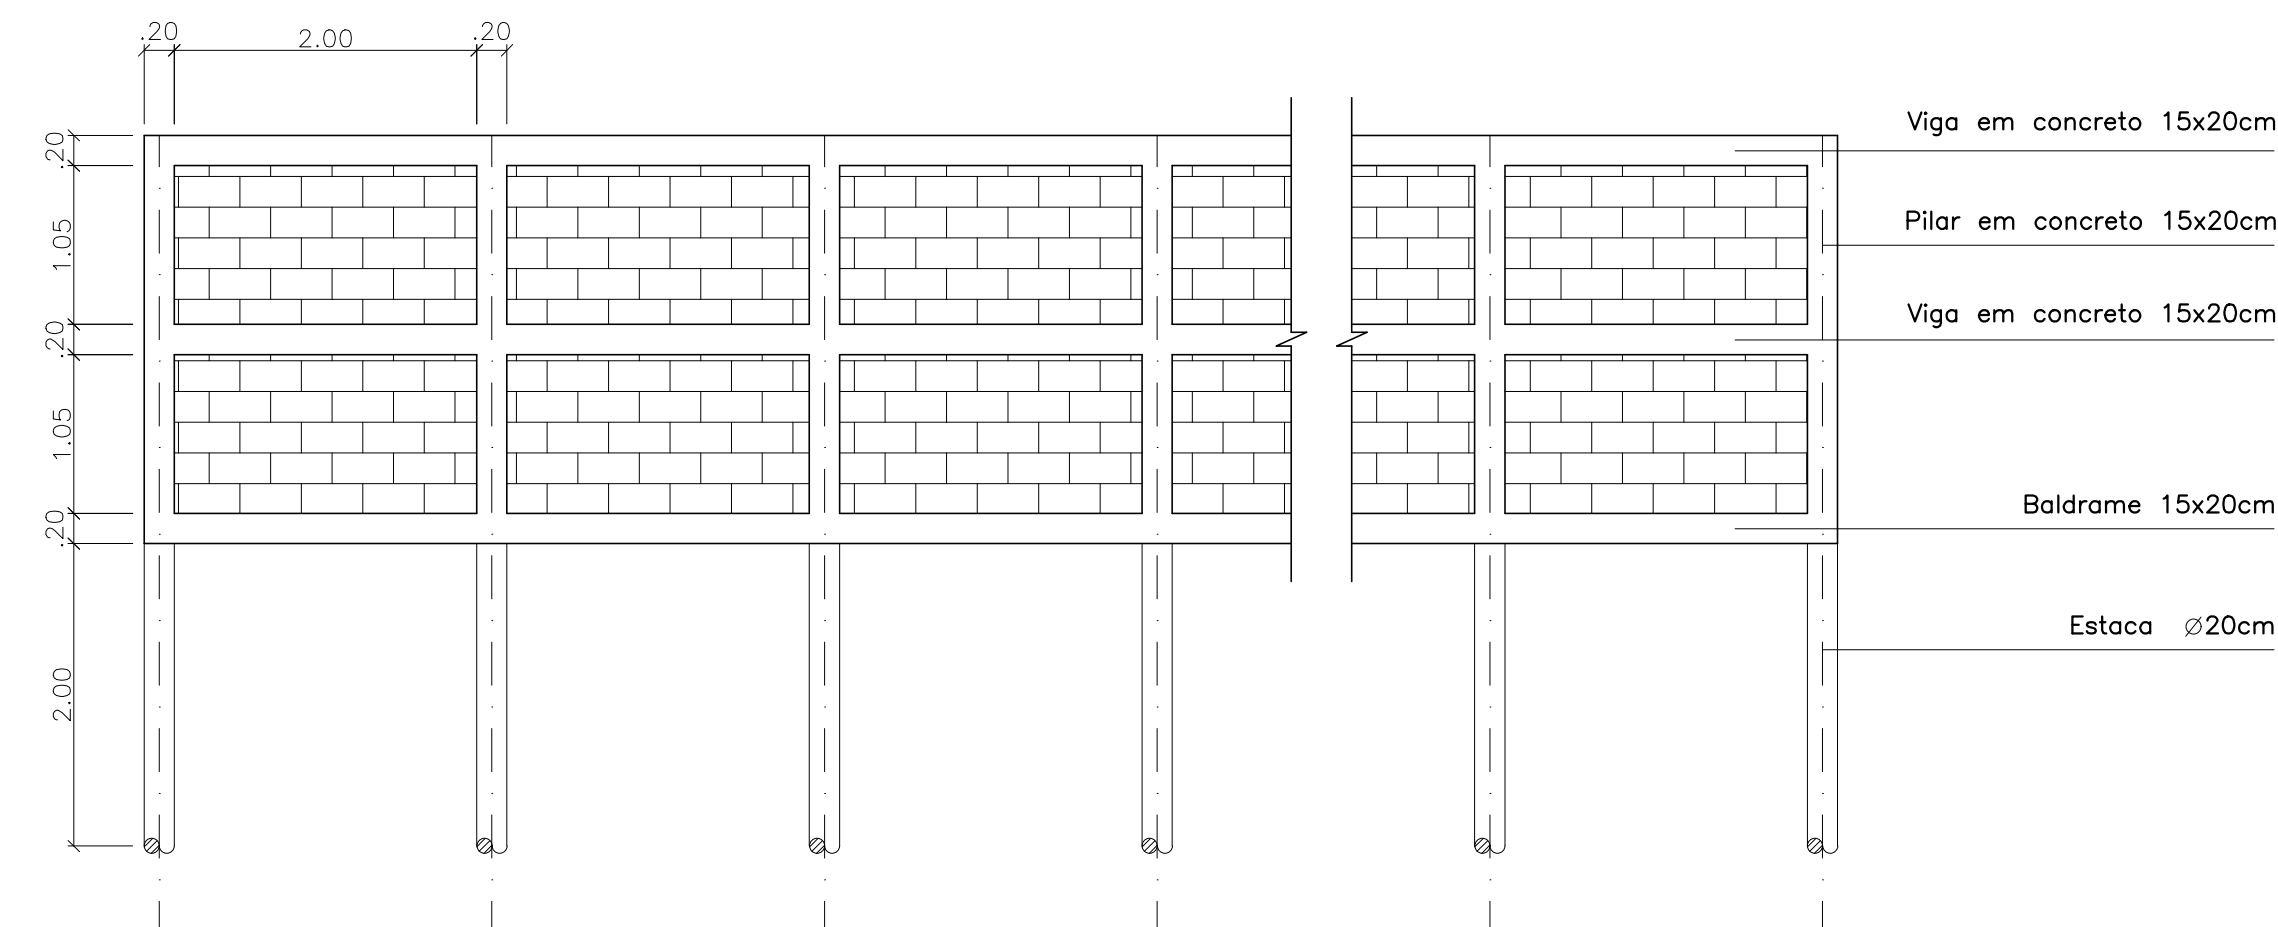

DETALHE MURO
Esc 1:50

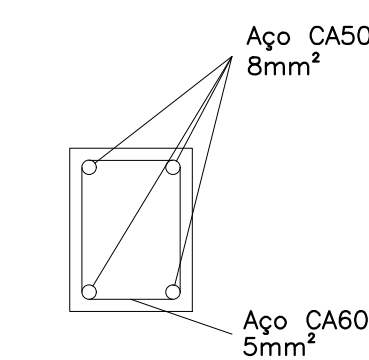

DETALHE ARMAÇÃO
sem esc

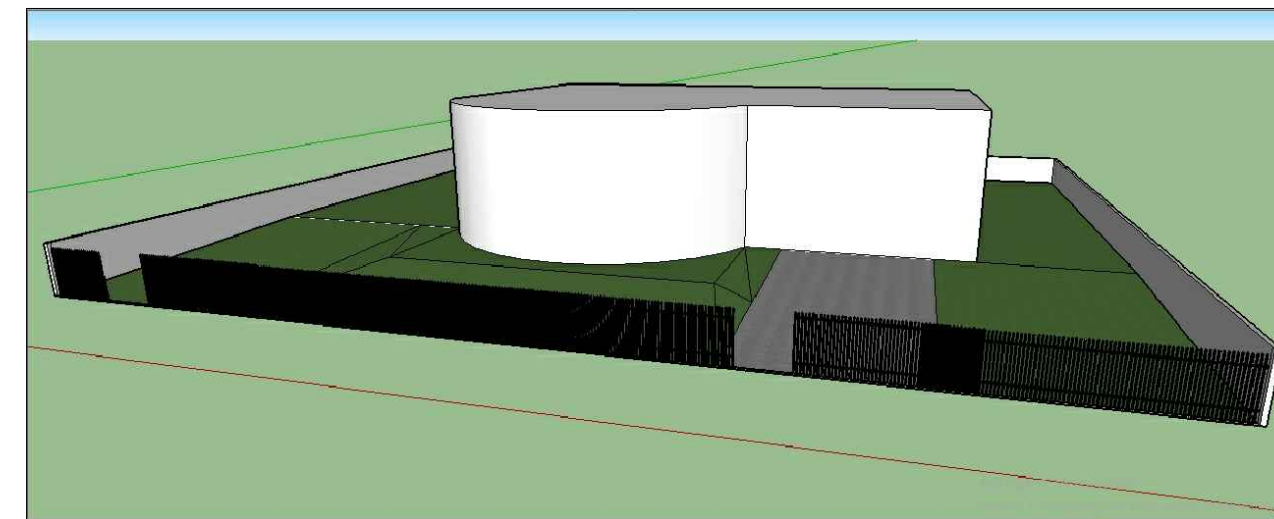


3D VOLUMÉTRICO
Sem Esc.



DETALHE GRADE
Sem Esc.

GRADE
39,00m x 2,00m de grades de metalon 40x20 chapa 18
Com colunas de 100x100 chapa 18
Com travessas de tubo 60x40 chapa 18

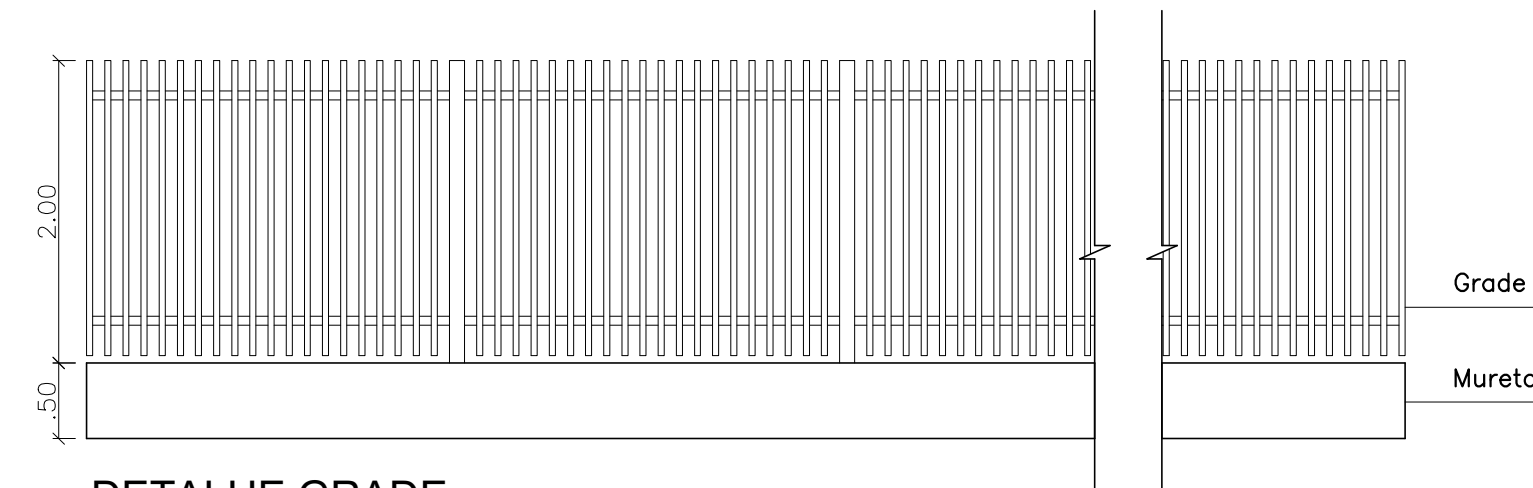

DETALHE GRADE
Esc 1:50

PROJETO ARQUITETÔNICO

Folha
ÚNICA

Muro da Camara Municipal

OBRA

Prefeitura Municipal de Guapirama

PROPRIETÁRIO


Guapirama - Estado do Paraná

CIDADE

Rua Astolfo Scatambuli - 406 - Portal da Alvorada 1

ENDEREÇO

SITUAÇÃO S/ ESCALA

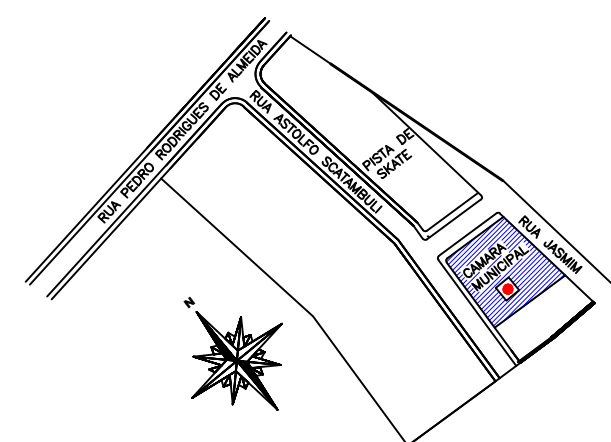

PROPRIETÁRIO
PREFEITURA MUNICIPAL
CNPJ: 75.443.812/0001-00

RESPONSÁVEL PELO PROJETO
ENGENHEIRO CIVIL
JARAI HAKIRA SANTOS KOMATSU
CREA 145277/D - PR

ÁREA

A Construir muro	190,00 m²
A Construir grade	77,60 m²

Desenhista: *Vitor Otavio*

Data: 27/09/2017