




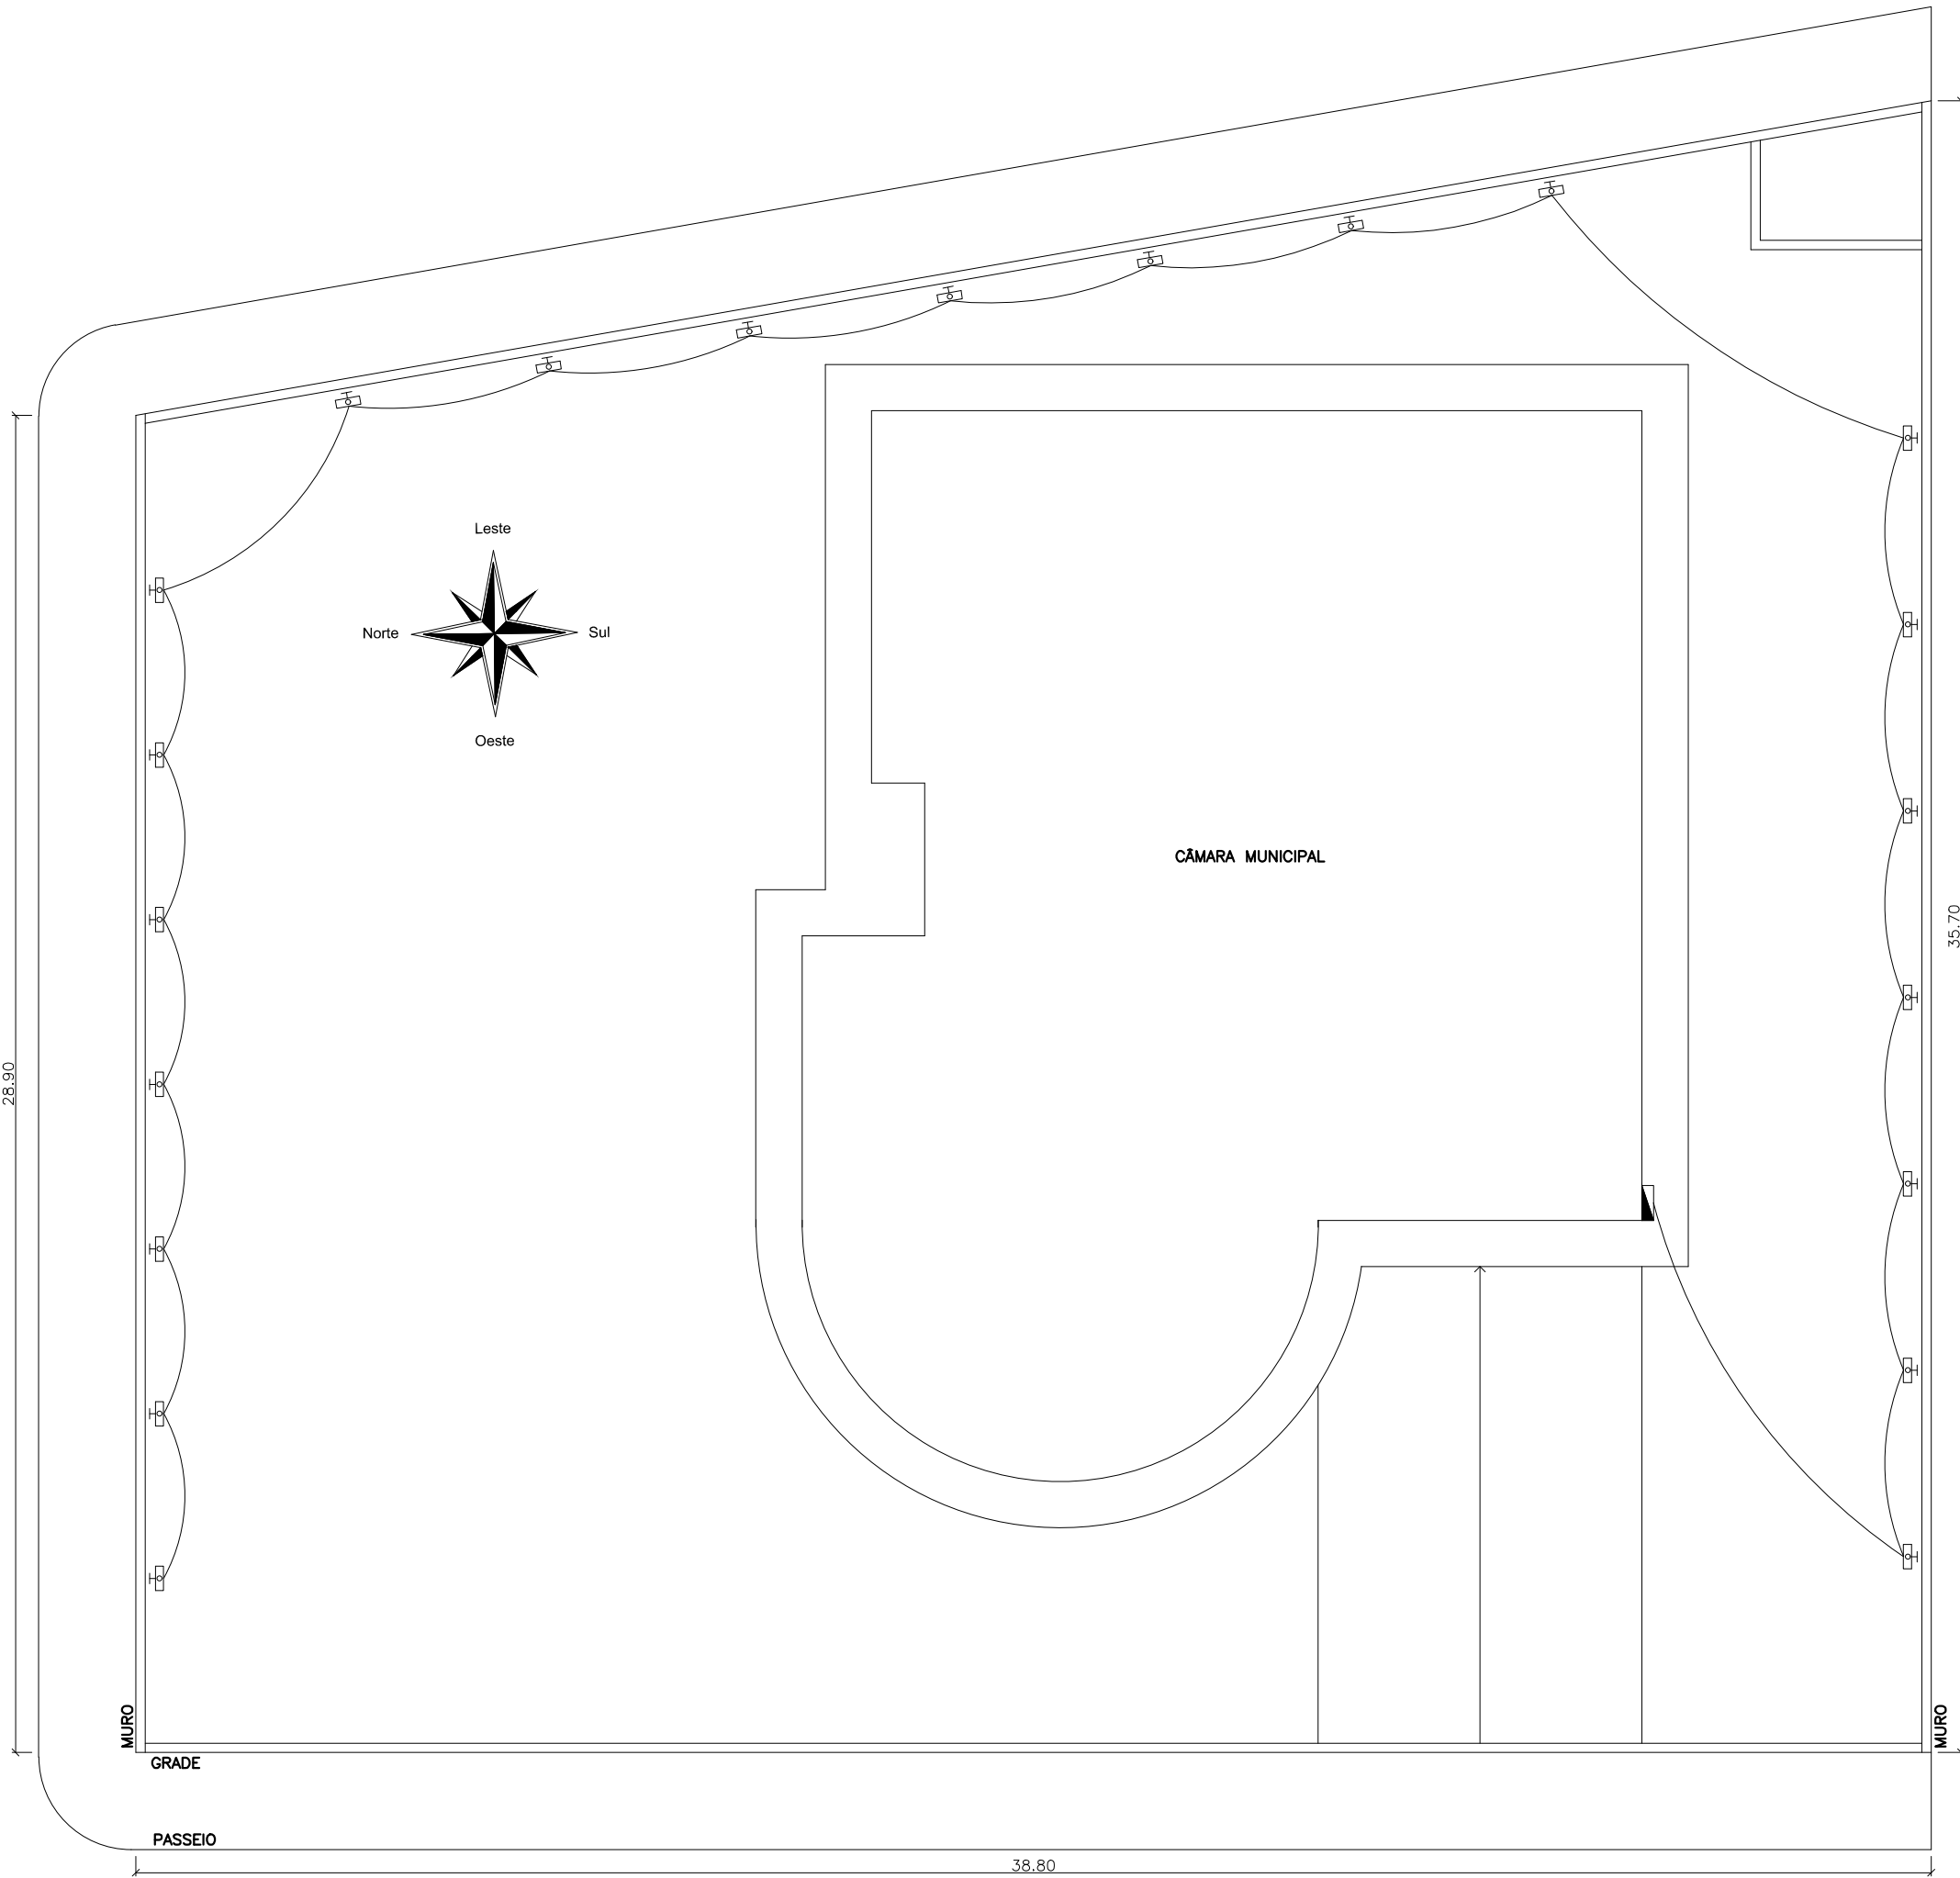

PROJETO ELÉTRICO
Esc 1:150

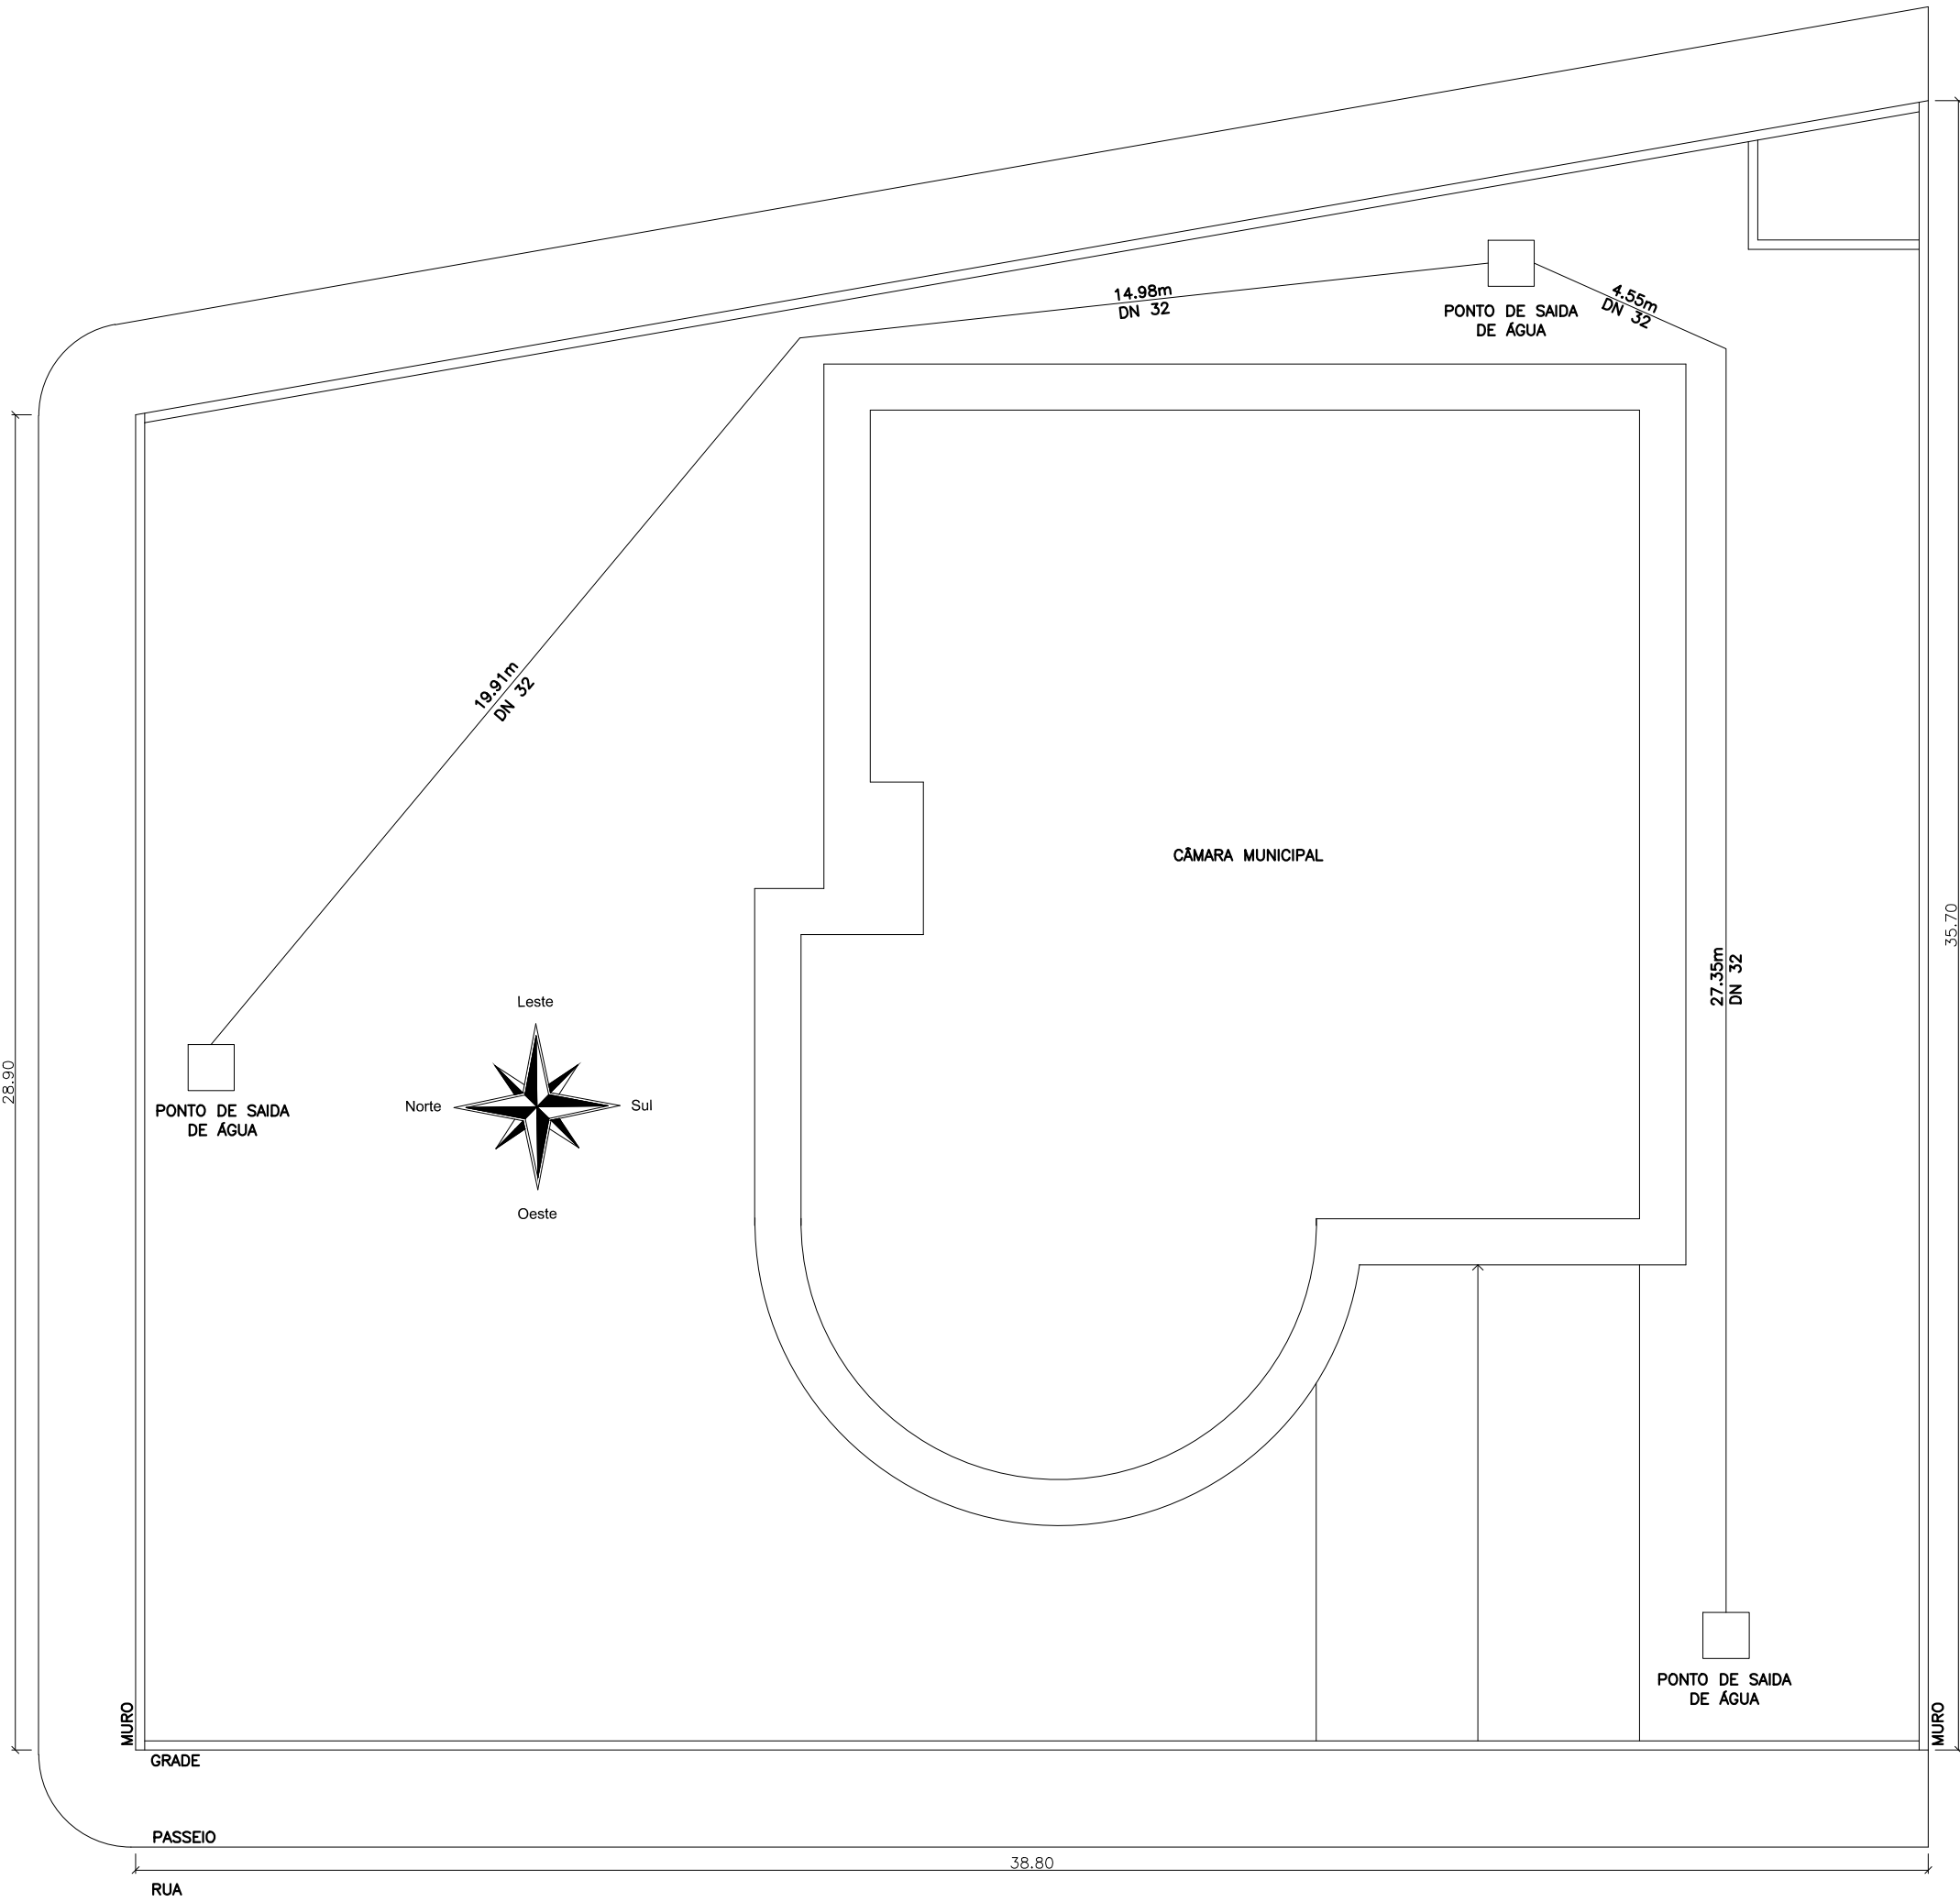

PROJETO HIDRÁULICO
Esc 1:150

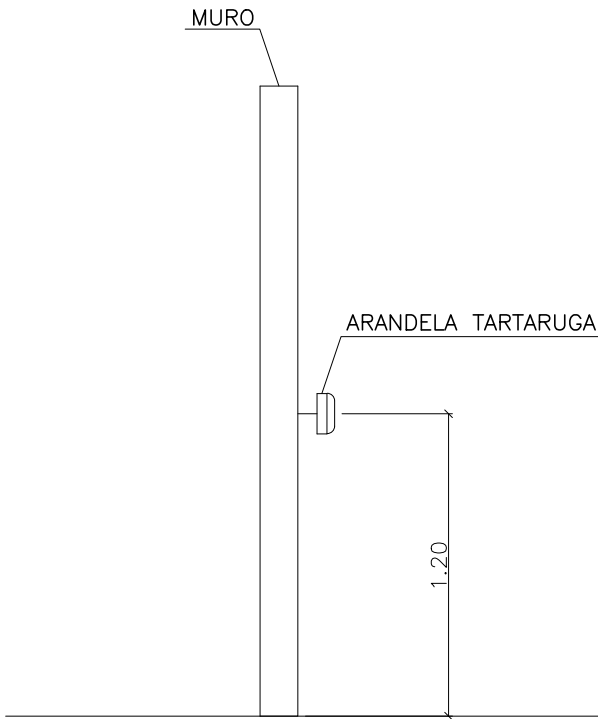

DETALHAMENTO
esc 1:30

PROJETO COMPLEMENTAR		Folha ÚNICA
Elétrica e Hidráulica OBRA		
Prefeitura Municipal de Guapirama PROPRIETÁRIO		
Guapirama - Estado do Paraná CIDADE		
Rua Astolfo Scatambuli - 406 - Portal da Alvorada 1 ENDEREÇO		
SITUAÇÃO S/ ESCALA		PROPRIETÁRIO PREFEITURA MUNICIPAL CNPJ: 75.443.812/0001-00
Metragem		
Rede Elétrica	66,79 m 97,02 m	RESPONSÁVEL PELO PROJETO ENGENHEIRO CIVIL JARAI HAKIRA SANTOS KOMATSU CREA 145277/D - PR
Desenhista: <i>Vitor Otavio</i>		Data : 27/09/2017