

ESTATÍSTICA - RUA CUIABÁ

LOCAL	TRECHO	TUBOS d=0,40m (m)	TUBOS d=0,60m (m)	BOCAS DE LOBO ud	CAIXAS DE LIGAÇÃO ud	POÇO DE VISITA ud	ESCAVAÇÃO MÉCANICA DE VALAS m³	REATERRO SEM APILOAMENTO m³	REATERRO COM APILOAMENTO m³
RUA CUIABÁ	AV. CIVICA - AV. RADIAL LESTE	230	175	10	4	2	761,40	447,25	191,68


LEGENDA

BOCA DE LOBO


CAIXA DE LIGAÇÃO

REDE DE GALERIA A CONSTRUIR

REDE DE GALERIA - EXISTENTE

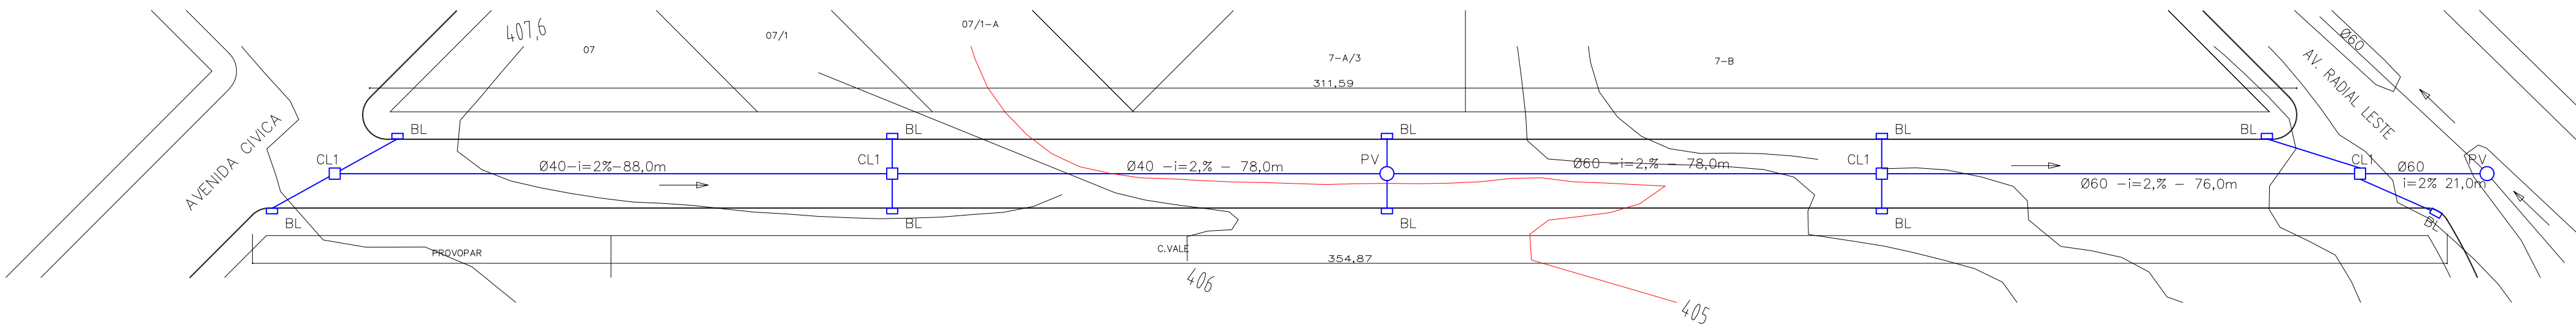

PLANTA - RUA CUIABÁ - ESCALA 1:750

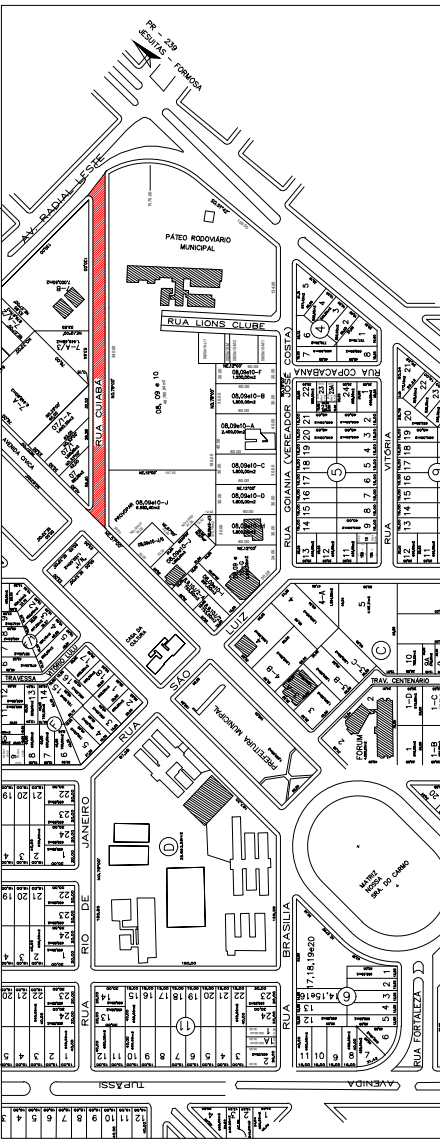

PLANTA DE SITUAÇÃO
JARDIM AMÉRICA

PAVIMENTAÇÃO ASFÁLTICA

DISCRIMINAÇÃO DRENAGEM PLUVIAL		
LOCAL RUA CUIABÁ - JARDIM AMÉRICA		
PROPRIETÁRIO MUNICÍPIO DE ASSIS CHATEAUBRIAND - PARANÁ		
FOLHA 01/02	MUNICÍPIO DE ASSIS CHATEAUBRIAND - PR	RESPONSÁVEL TÉCNICO
ESCALA		
INDICADA		
DATA JUN/19		