



PLANTA - RUA CUIABÁ - ESCALA 1:750

ESTATÍSTICA - RUA CUIABÁ

LOCAL	TRECHO	PAVIMENTAÇÃO	MEIO-FIO	CALÇADA	GRAMA	PINTURA DE FAIXA	PLACA	REMOÇÃO DE CAMADA SUPERFICIAL	BASE BRITA	CBUQ	ESPESSURA CBUQ	EXTENSÃO	RAMPA	PLACA DE RUA	ARVORES
RUA CUIABÁ	AV. CUIABÁ - AV. RADIAL LESTE	3.775,00	685,00	1.034,65	673,90	26,20	02	566,25	755,00	37,50	4,00	354,87	4	02	66


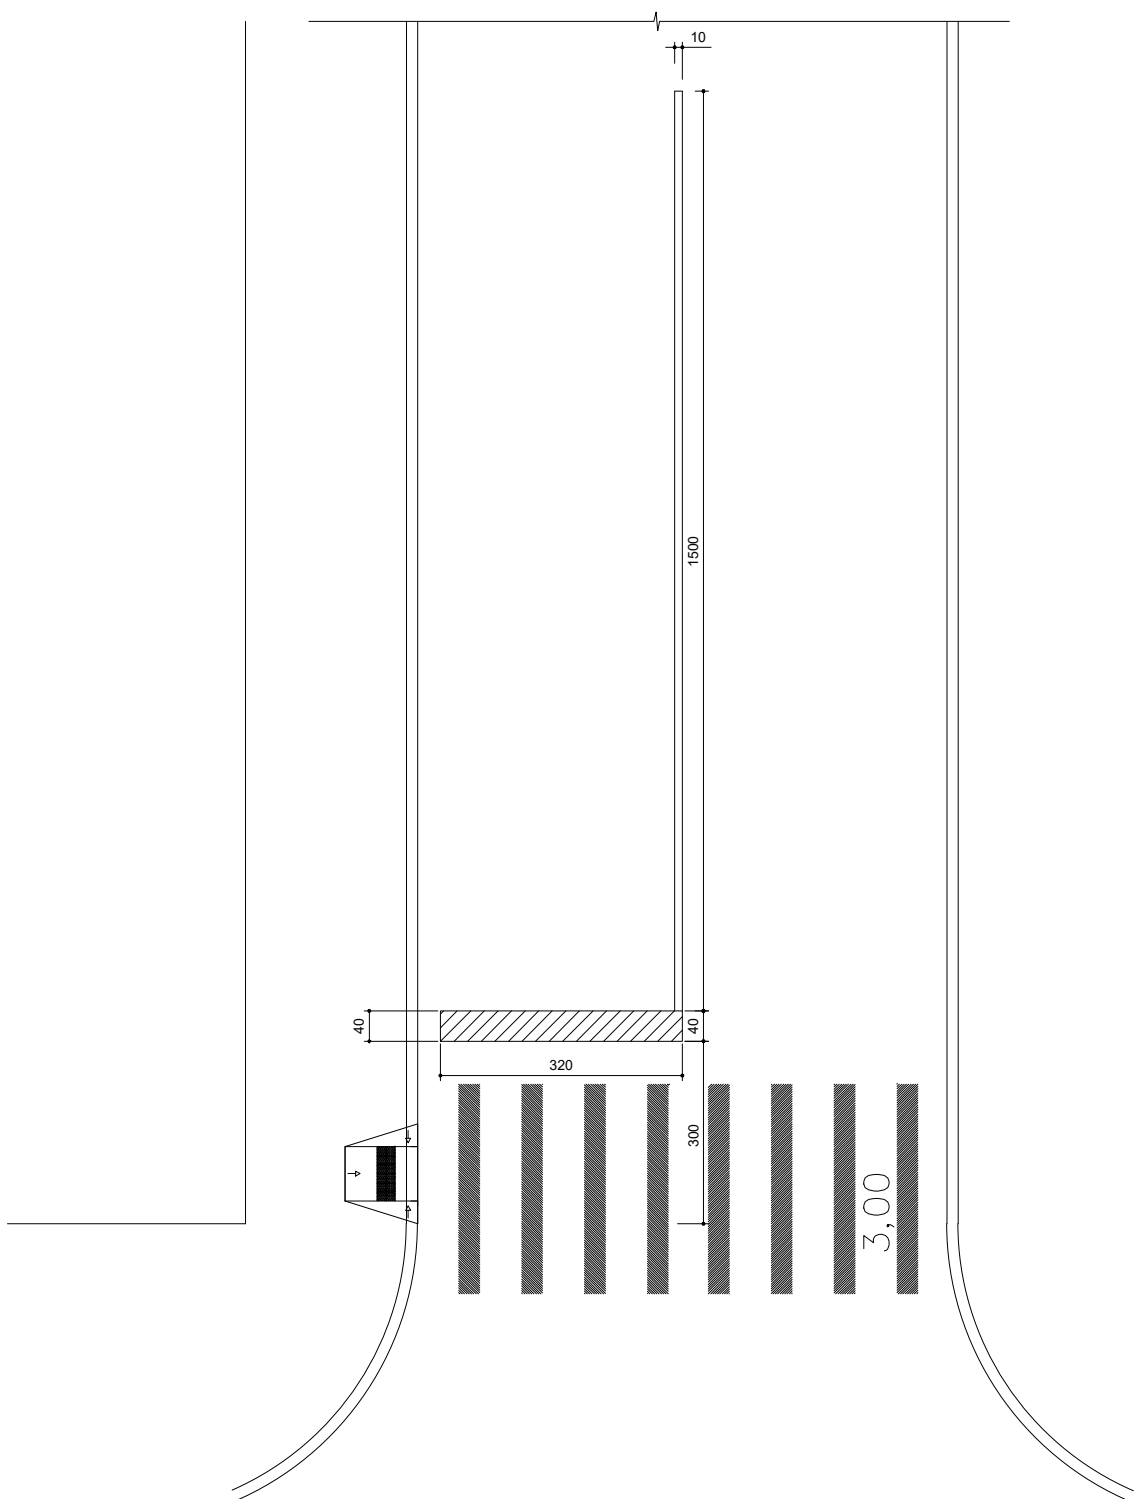


PINTURA DE FAIXA - PISTA SIMPLES (RUAS)
FAIXA BRANCA A=11,60m²
FAIXA AMARELA A=1,50m²

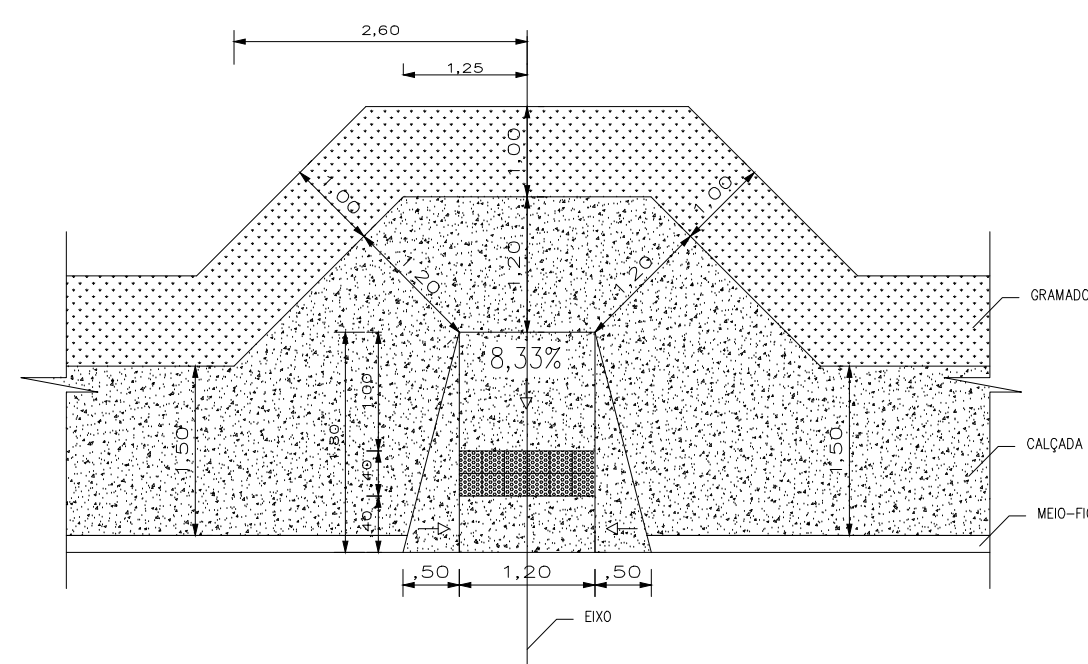


RUA
DET. DO REBAIXO NA CALÇADA
ESC. 1/50

SINALIZAÇÃO VERTICAL
CÓDIGO - R1

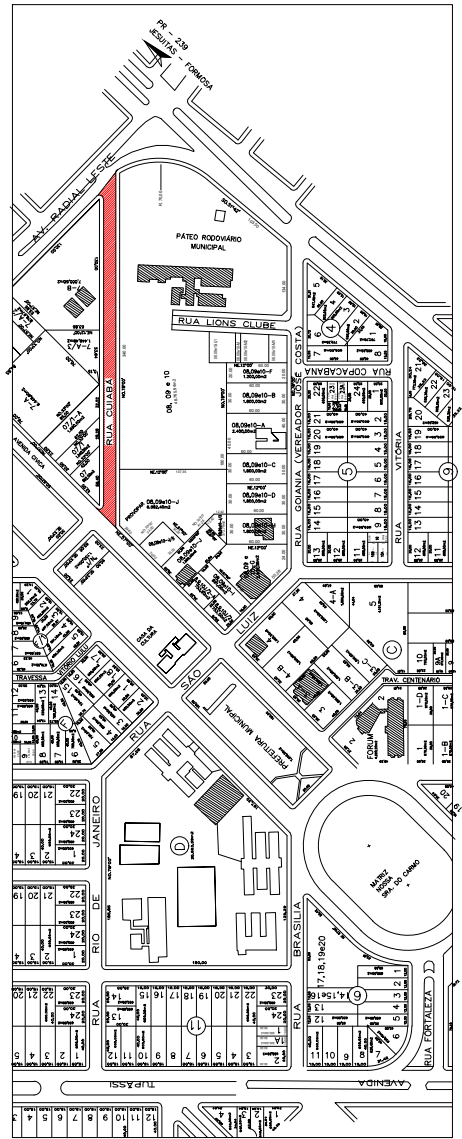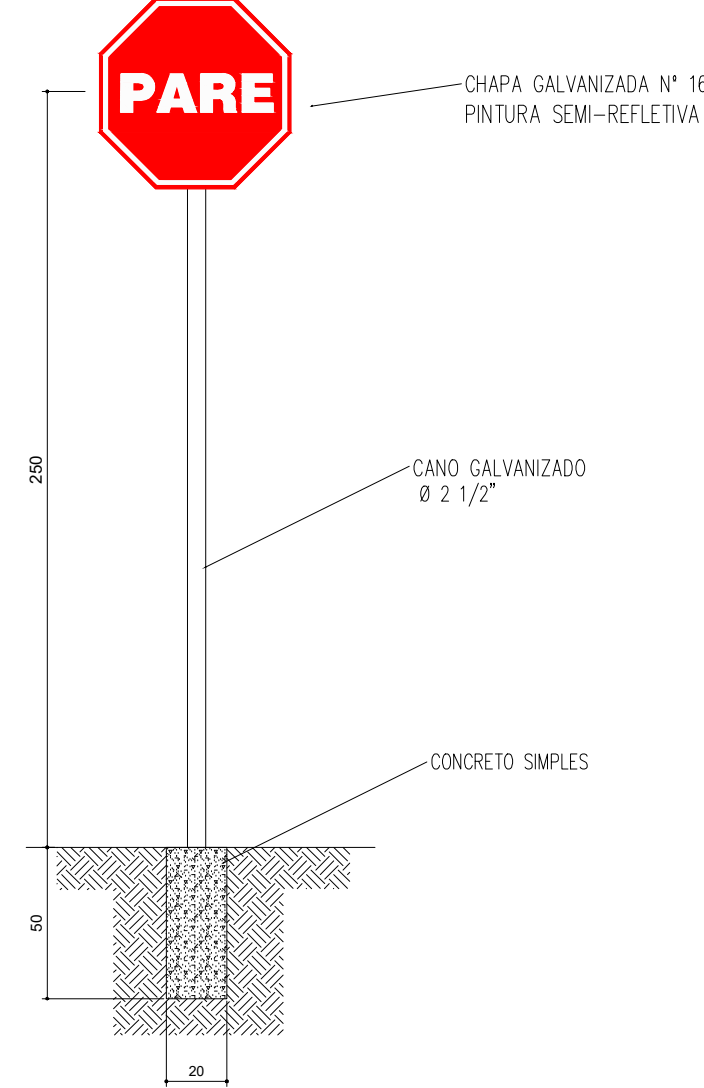

PLANTA DE SITUAÇÃO
JARDIM AMÉRICA

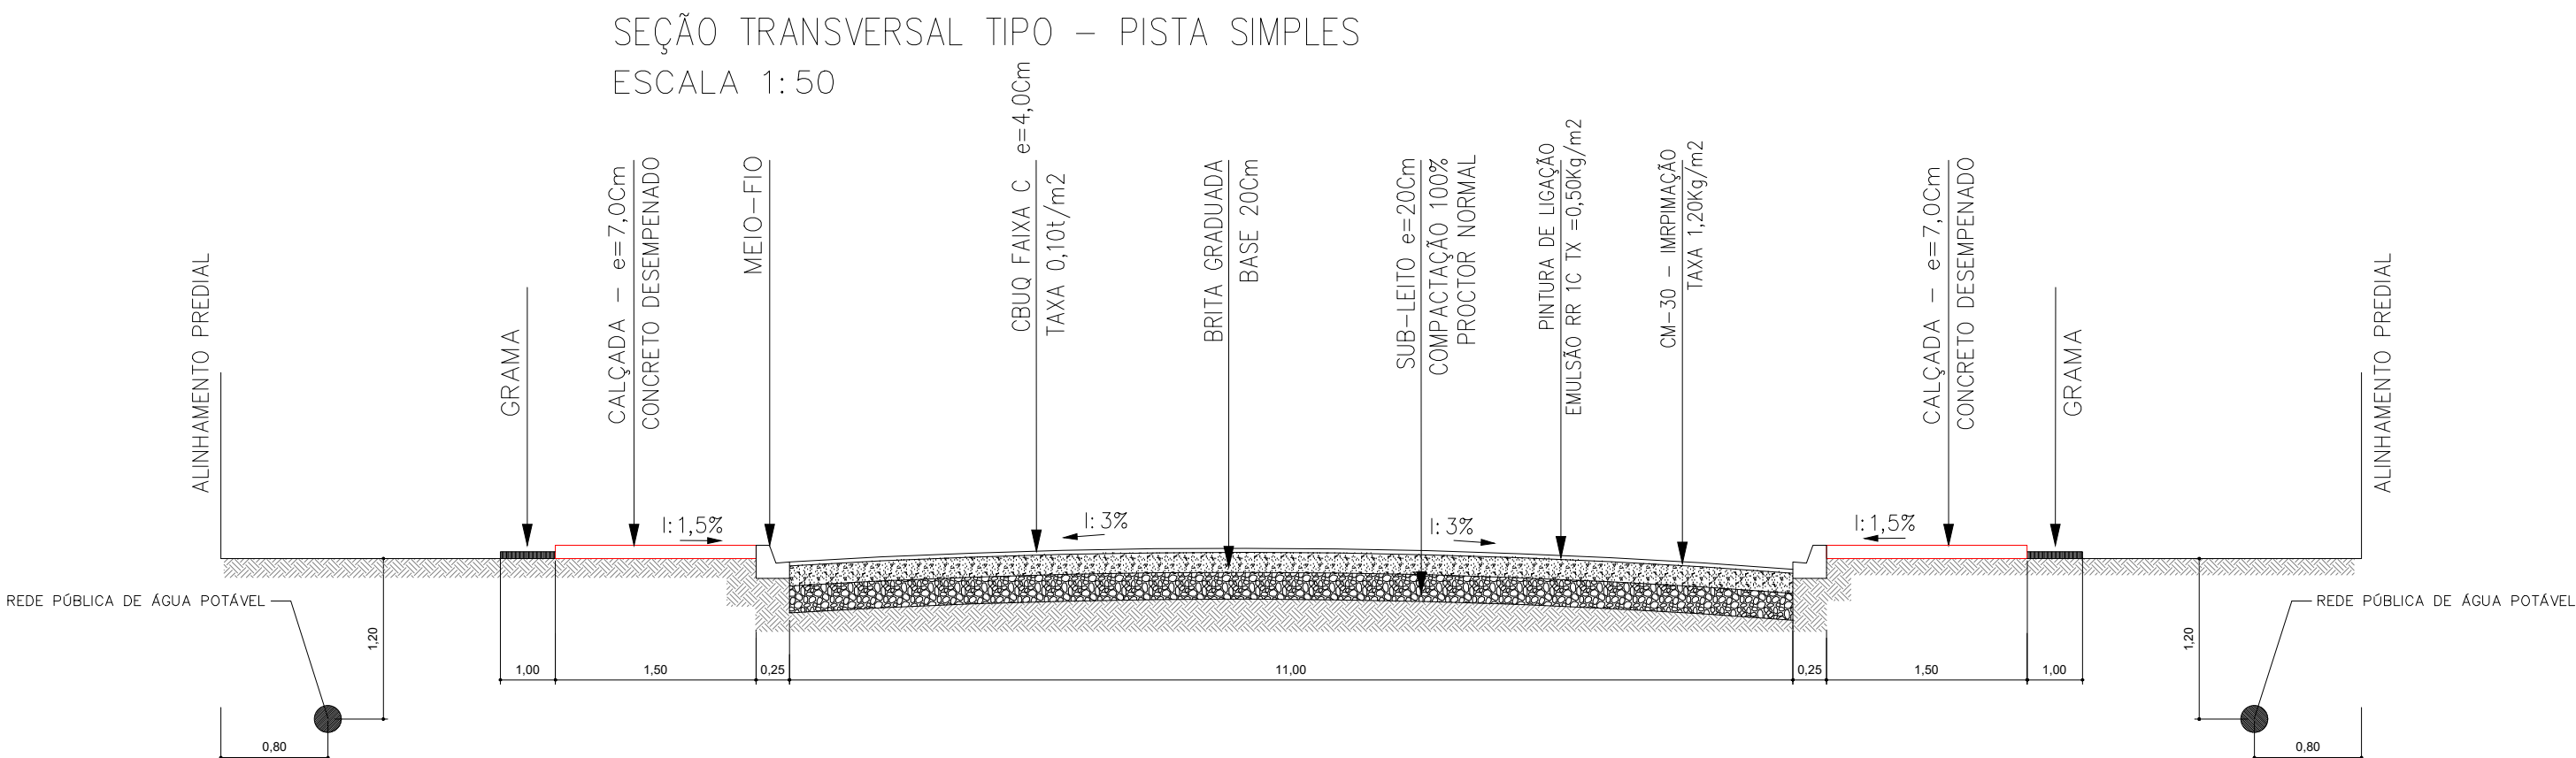

LEGENDA

- PAVIMENTAÇÃO
- MEIO FIO
- CALÇADA
- GRAMA
- SINALIZAÇÃO VERTICAL - PLACA COD. R-1
- RAMPA - CALÇADA REBAIXADA

PAVIMENTAÇÃO ASFÁLTICA

DISCRIMINAÇÃO	PAVIMENTAÇÃO ASFÁLTICA - MEIO FIO - CALÇADAS - GRAMA E SINALIZAÇÃO VIÁRIA	
LOCAL	RUA CUIABÁ - JARDIM AMÉRICA	
PROPRIETÁRIO	MUNICÍPIO DE ASSIS CHATEAUBRIAND - PARANÁ	
FOLHA	01/01	MUNICÍPIO DE ASSIS CHATEAUBRIAND - PR
ESCALA	INDICADA	RESPONSÁVEL TÉCNICO
DATA	NOV/19	