


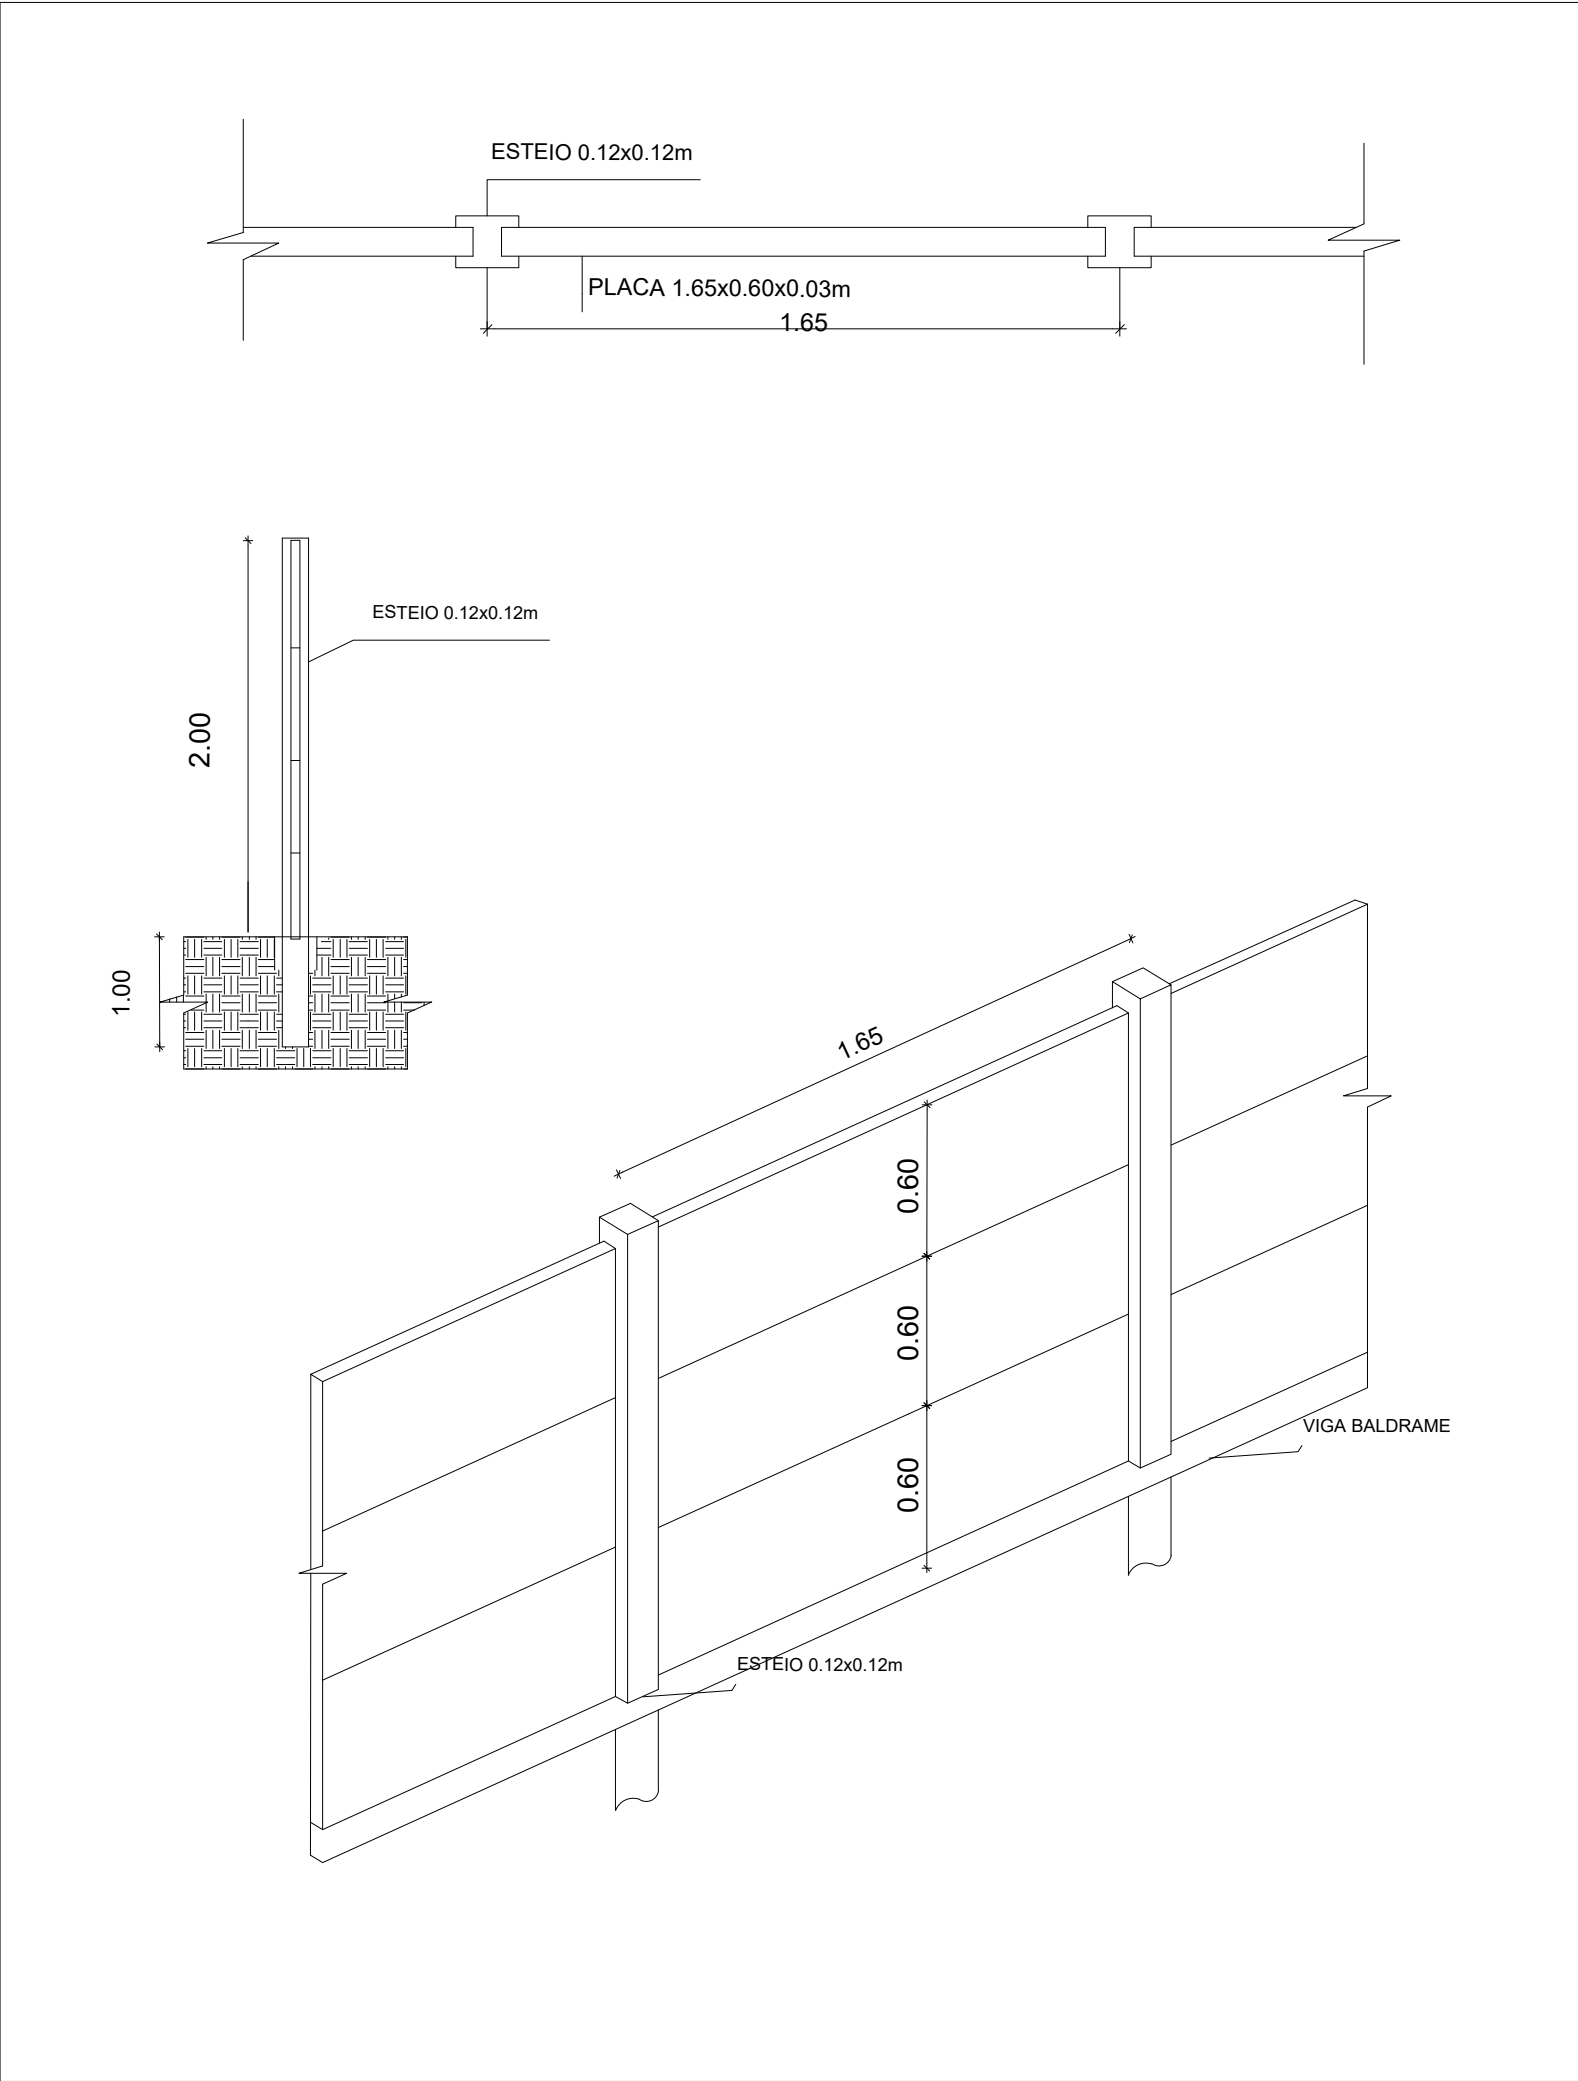

PREFEITURA MUNICIPAL DE ASSIS CHATEAUBRIAND		
PROJETO ARQUITETÔNICO		FOLHA 2/2
OBRA MURO CEMITÉRIO MUNICIPAL JARDIM DA PAZ		
DISCRIMINAÇÃO CORTES – DETALHES		
LOCAL CEMITÉRIO MUNICIPAL - JÁRDIM DA PAZ MUNICÍPIO DE ASSIS CHATEAUBRIAND – PR		
PROPRIETÁRIO PREFEITURA MUNICIPAL DE ASSIS CHATEAUBRIAND		
PROPRIETÁRIO PREFEITURA MUNICIPAL DE ASSIS CHATEAUBRIAND		
PROJETO ANDRESSA BEATRIZ MICHELIN ENGENHEIRA CIVIL CREA-PR 178435/D		
EXECUÇÃO 		
DATA ABRIL / 2019	ESCALA INDICADA	DESENHO ANDRESSA BEATRIZ MICHELIN