


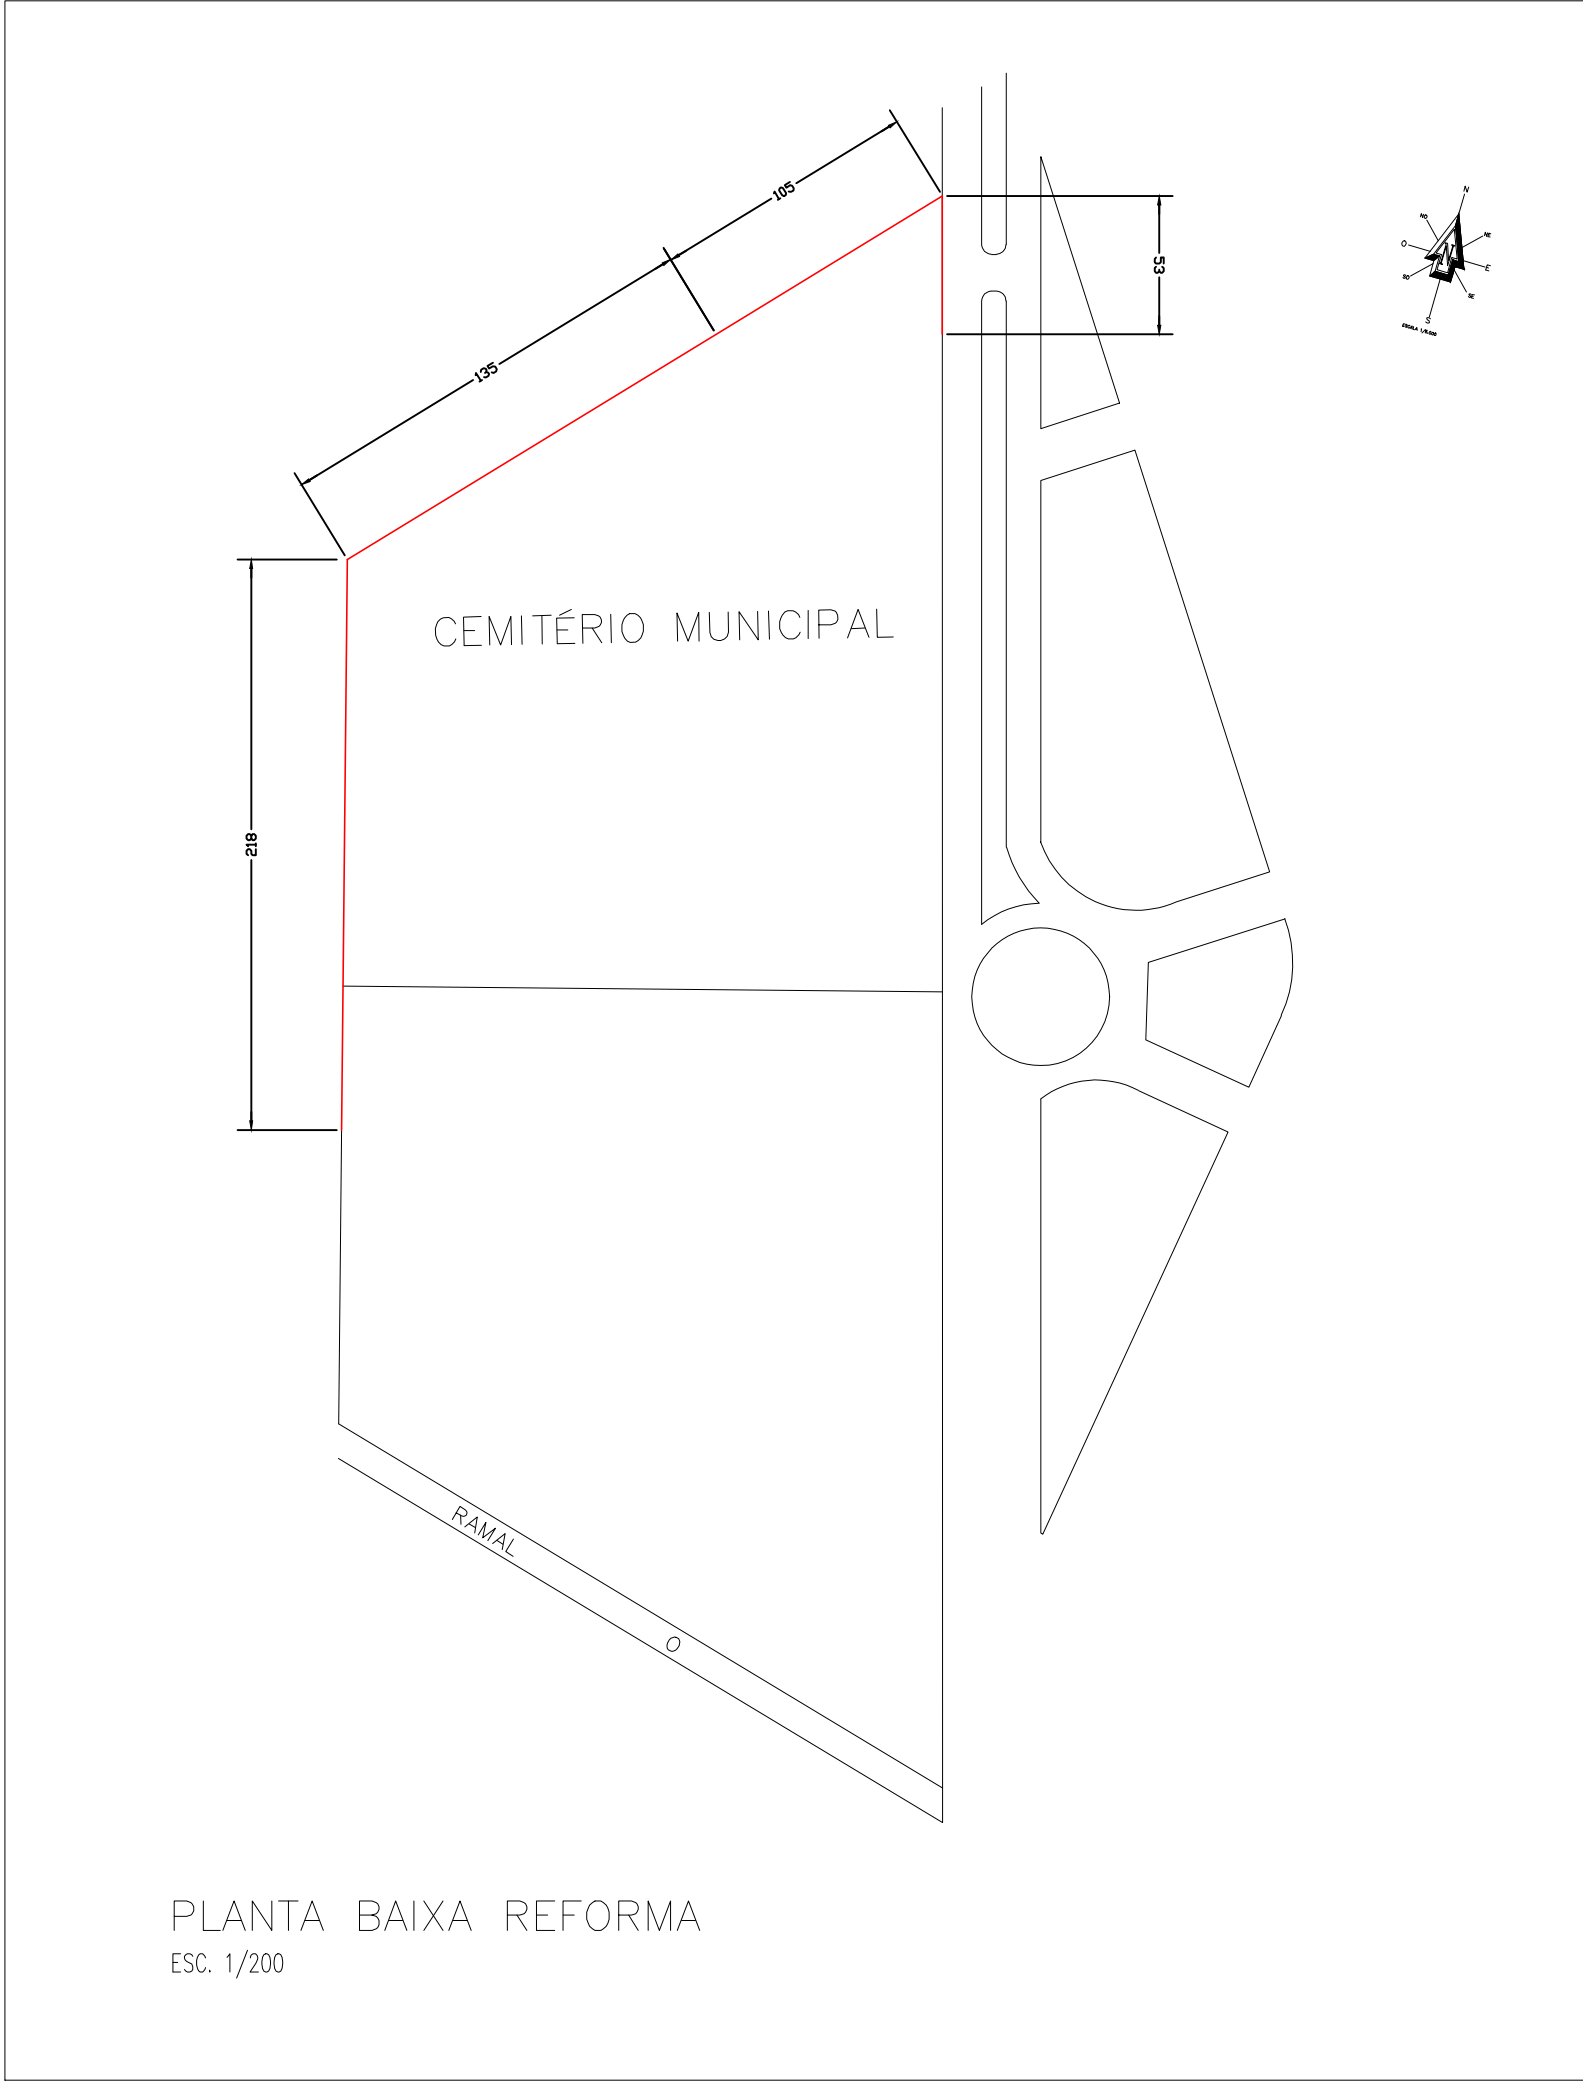

|                                                                                    |                    |                                      |
|------------------------------------------------------------------------------------|--------------------|--------------------------------------|
| MURO PRÉ-MOLDADO COM 1,80M TOTALIZANDO 511,00ML                                    |                    |                                      |
| PREFEITURA MUNICIPAL DE ASSIS CHATEAUBRIAND                                        |                    |                                      |
| PROJETO ARQUITETÔNICO                                                              | FOLHA<br>1/2       |                                      |
| OBRA MURO CEMITÉRIO MUNICIPAL JARDIM DA PAZ                                        |                    |                                      |
| DISCRIMINAÇÃO<br>PLANTA BAIXA -                                                    |                    |                                      |
| LOCAL CEMITÉRIO MUNICIPAL - JÁRDIM DA PAZ<br>MUNICÍPIO DE ASSIS CHATEAUBRIAND - PR |                    |                                      |
| PROPRIETÁRIO PREFEITURA MUNICIPAL DE ASSIS CHATEAUBRIAND                           |                    |                                      |
| PROPRIETÁRIO<br>PREFEITURA MUNICIPAL DE<br>ASSIS CHATEAUBRIAND                     |                    |                                      |
| PROJETO<br>ANDRESSA BEATRIZ MICHELIN<br>ENGENHEIRA CIVIL   CREA-PR 178435/D        |                    |                                      |
| EXECUÇÃO                                                                           |                    |                                      |
| DATA<br>ABRIL / 2019                                                               | ESCALA<br>INDICADA | DESENHO<br>ANDRESSA BEATRIZ MICHELIN |