



SINAL DE REGULAMENTAÇÃO PLACAS

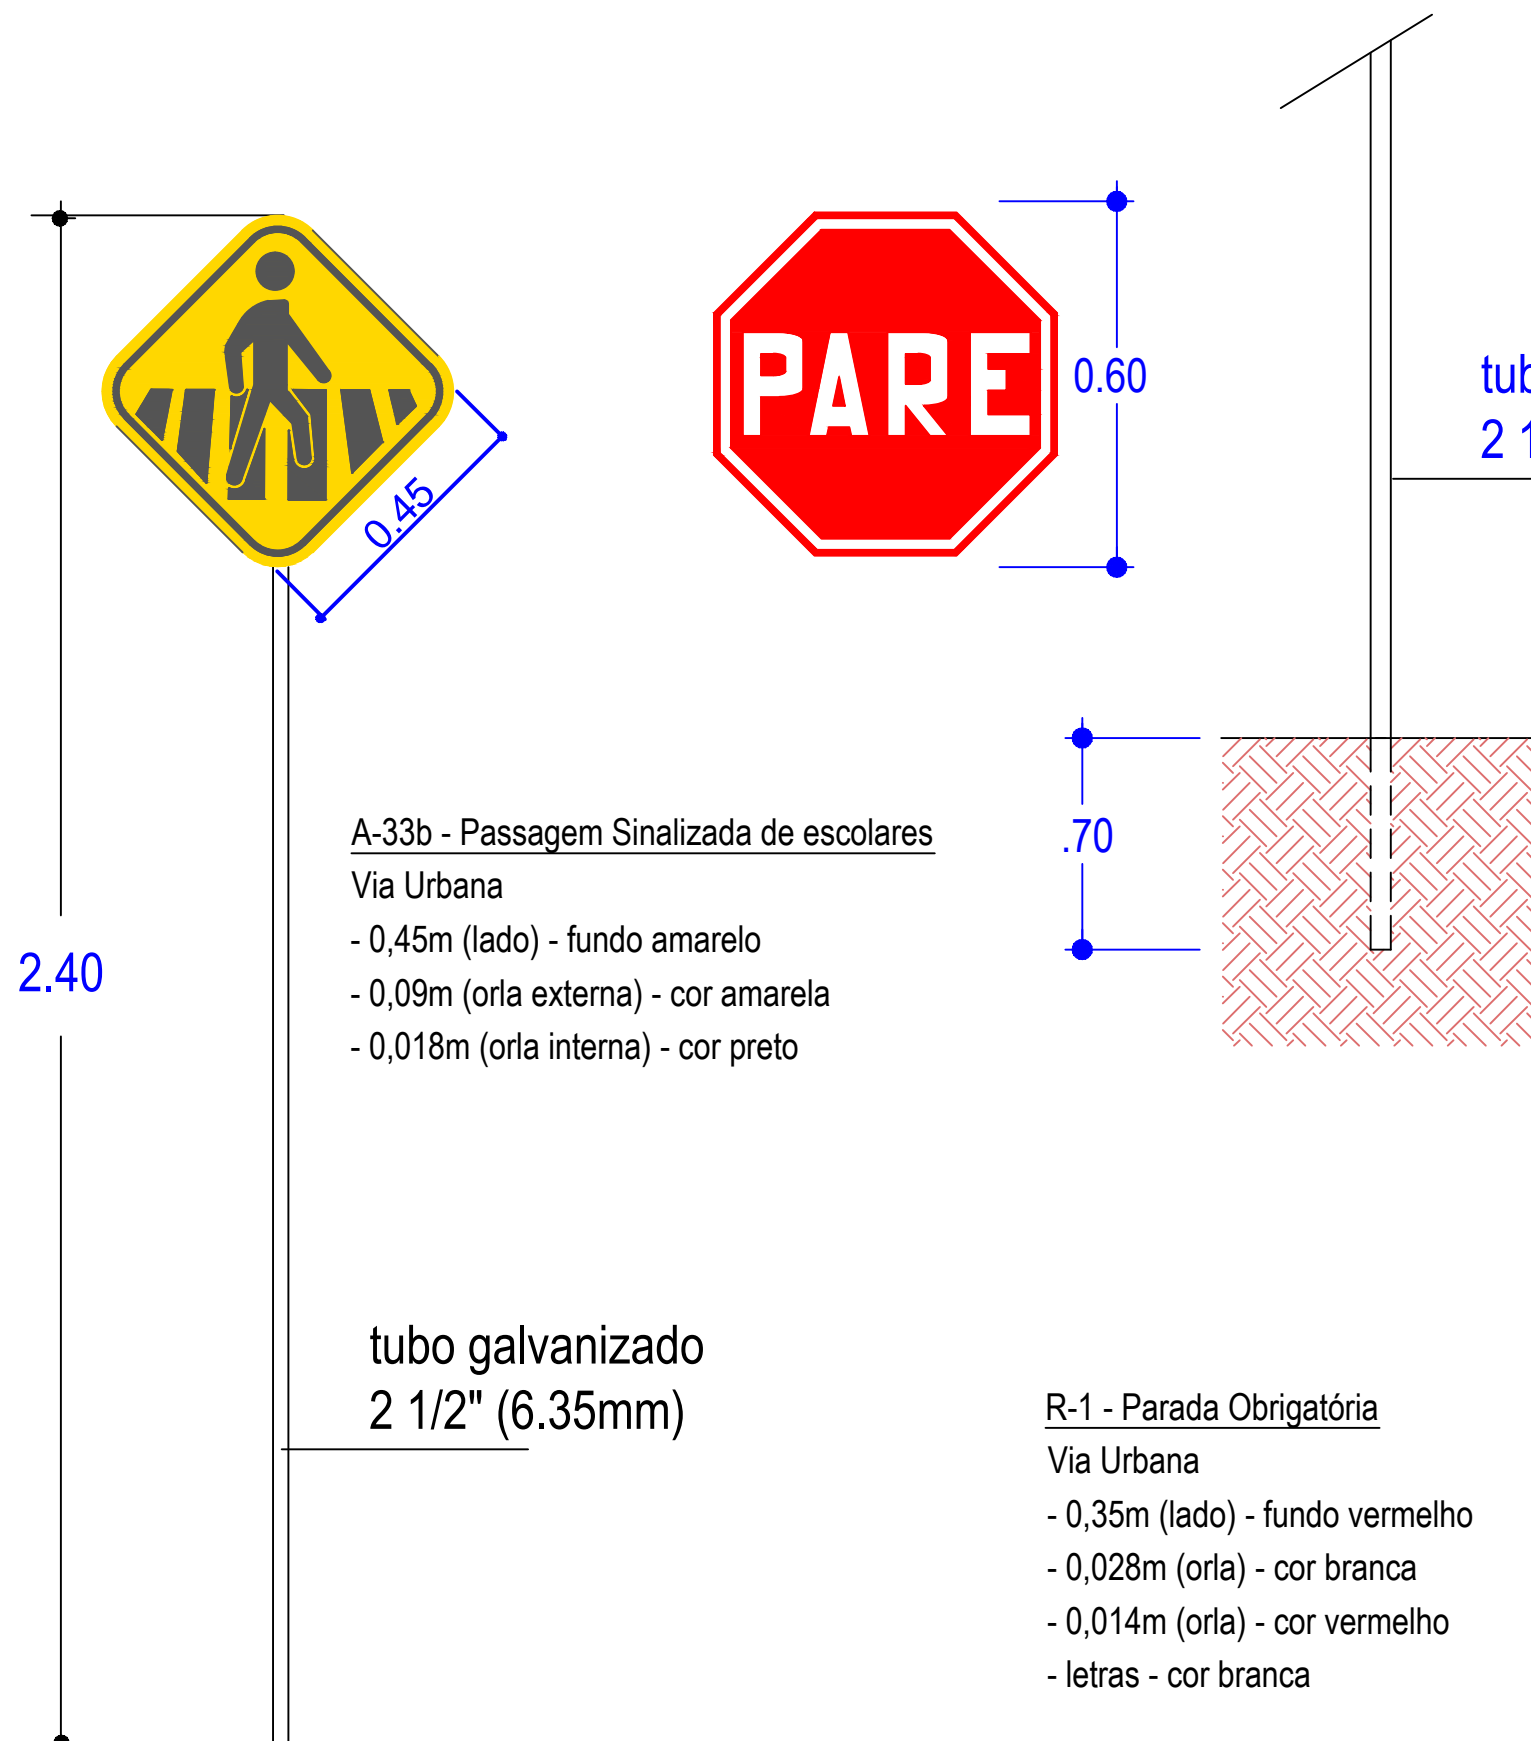

DETALHE "B" FAIXA DE PEDESTRE ZEBRADA E FAIXA DE RETENÇÃO

Tinta: RETRORREFLETIVA
Cor: BRANCA

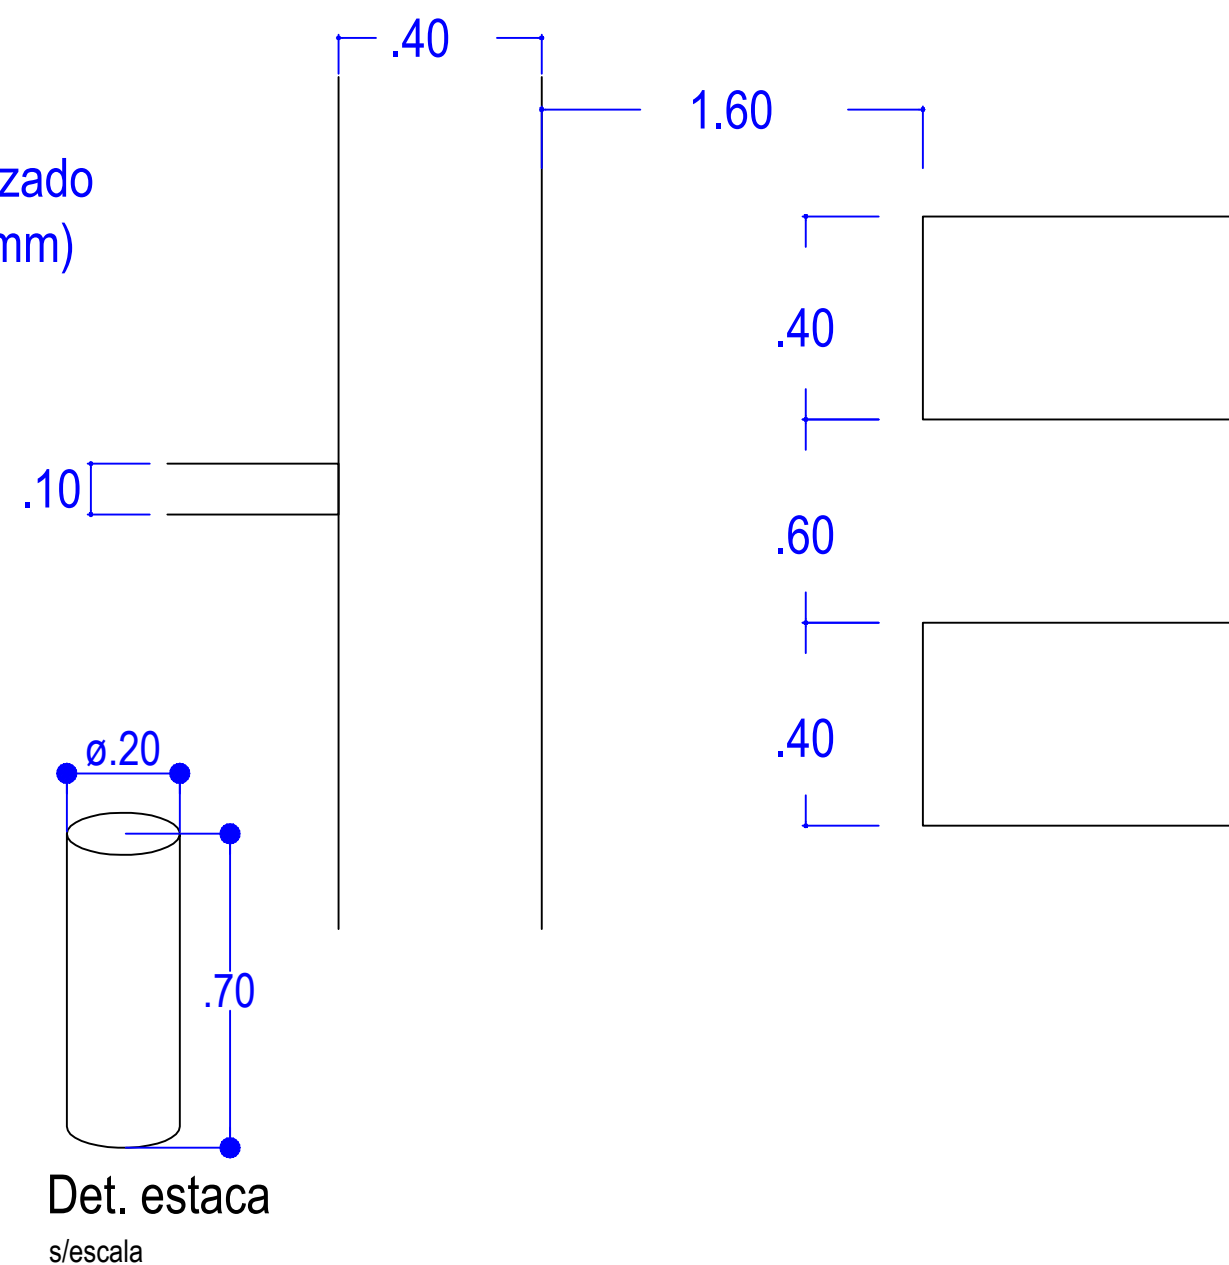

PREFEITURA MUNICIPAL DE UBIRATÃ		
FINALIZAÇÃO PASSEIO PÚBLICO EM FRENTE A SUPER CRECHE PRÓ INFÂNCIA TIPO 1		FOLHA 01/02
SINALIZAÇÃO HORIZONTAL DETALHE "B" - FAIXA DE PEDESTRE		Data AGOSTO/2020
Reginaldo da S. Retamero Engº. Civil CREA - Pr 94.820-D	Fonte: Recursos Próprios	INDICADA Arquiteta Jaqueline Debiase