


DETALHE "A"
DIAGRAMAÇÃO DA LEGENDA "PARE"

Tinta: RETRORREFLETIVA
Cor: BRANCA

PINTURA DAS LETRAS
A: 1,58m2 (as 04 letras)

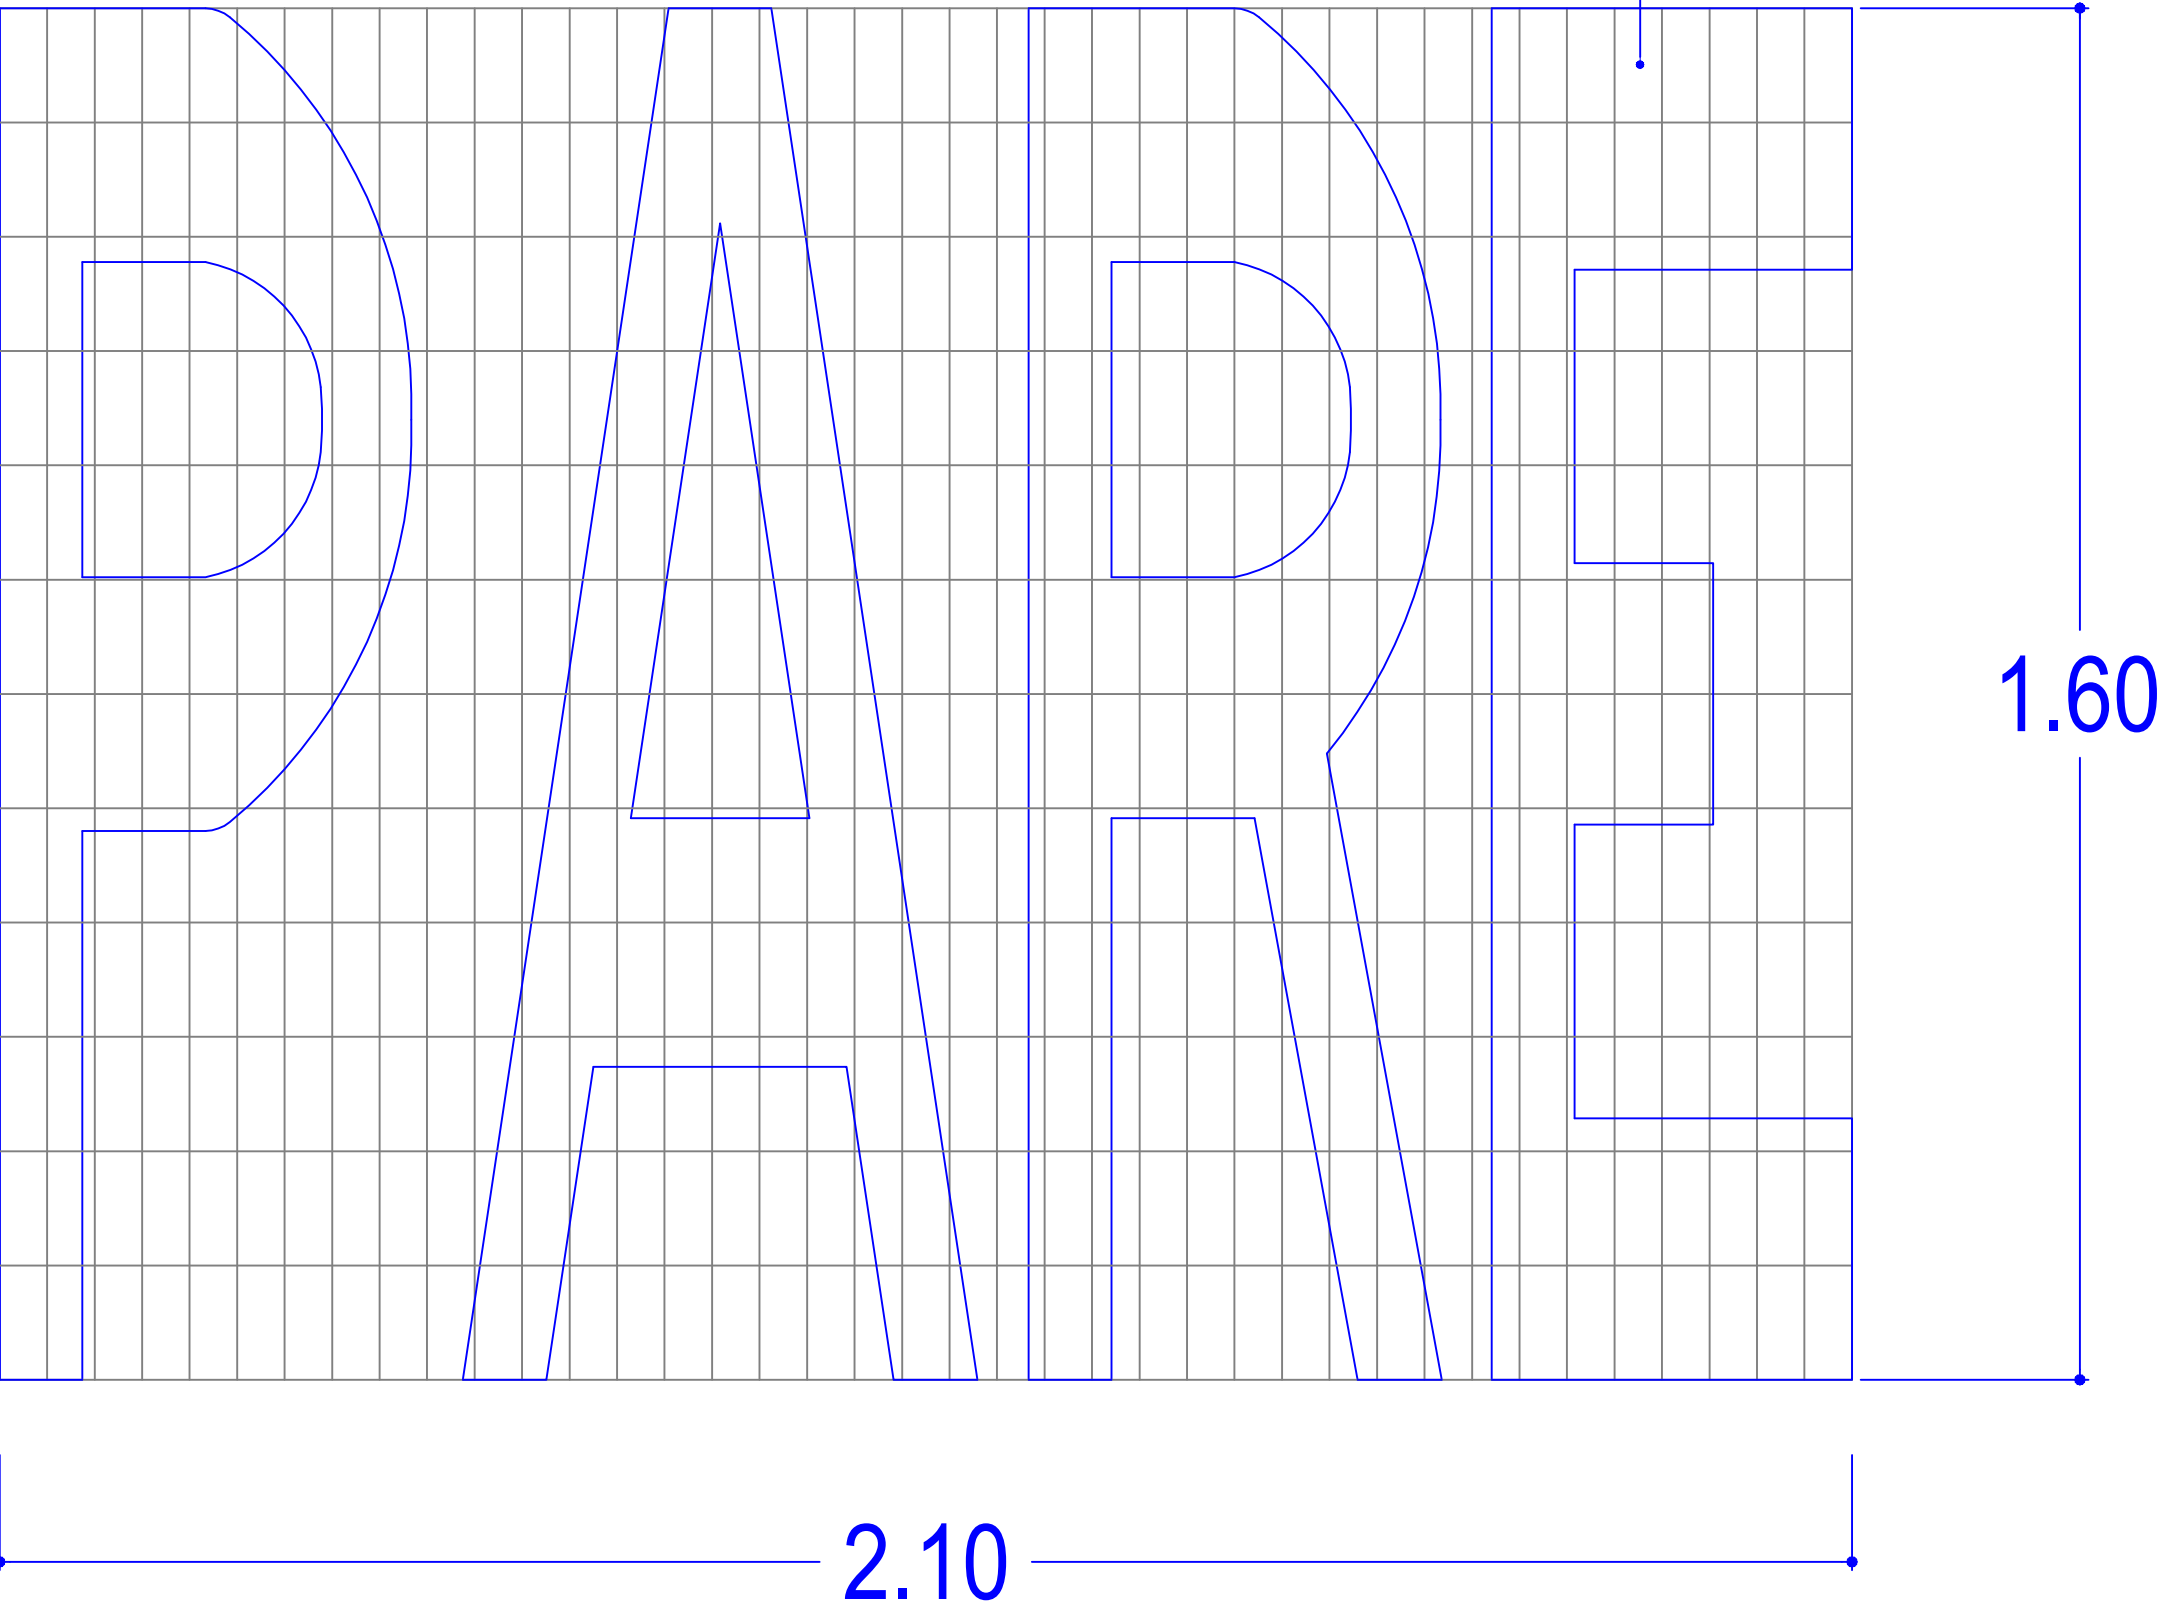

PREFEITURA MUNICIPAL DE UBIRATÃ		
FINALIZAÇÃO PASSEIO PÚBLICO EM FRENTE A SUPER CRECHE PRÓ INFÂNCIA TIPO 1		FOLHA 02/02
SINALIZAÇÃO HORIZONTAL DETALHE "A" - FAIXA "PARE"		Data AGOSTO/2020
Reginaldo da S. Retamero Engº. Civil CREA - Pr 94.820-D		Escala
Fonte: Recursos Próprios		INDICADA
		Projetista/Desenho Arquiteta Jaqueline Debiase