


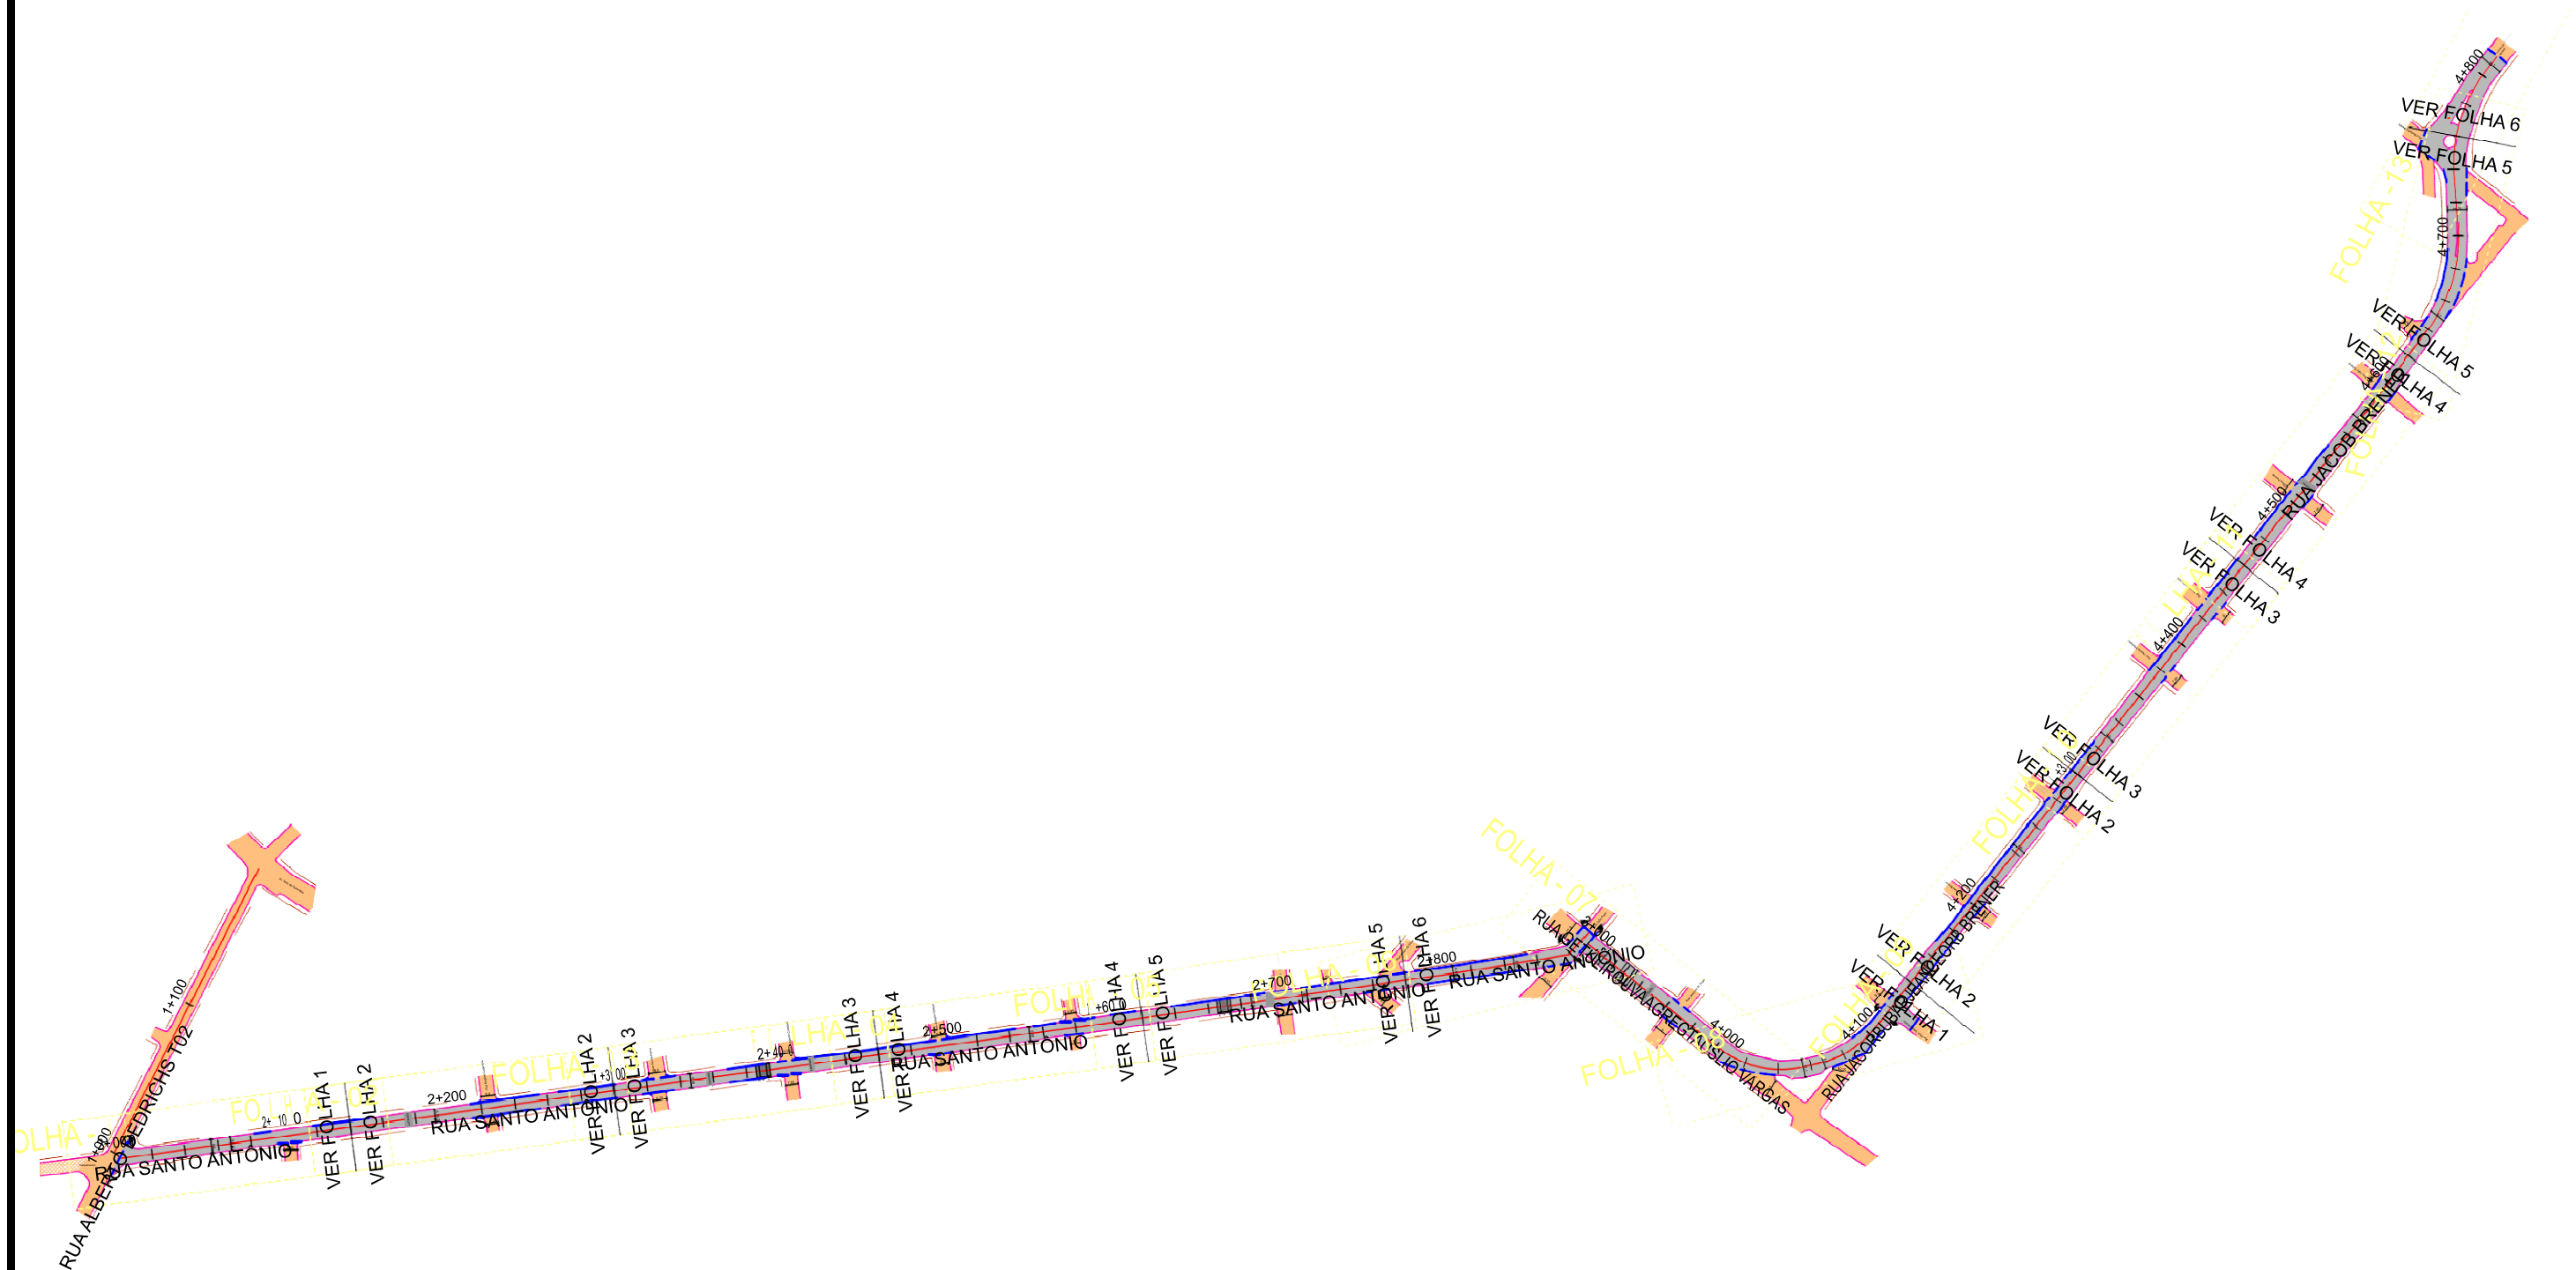

Legenda:

-  Meio-fio existente
-  Poste existente
-  Poste à remover
-  Cerca Existente
-  Muro existente
-  Pavimento projetado
-  Meio-fio projetado

JULIANE M. DE BARROS
ENG. PREF. MUNICIPAL
CREA-PR 88.879/D


LOCAL: RUAS DIVERSAS
TRECHO: Trecho entre as Ruas Alberto Diedrichs e Benedito Peretti

Escalas
1:4000


Data
Outubro/2018

Revisão
R0

Folha
00

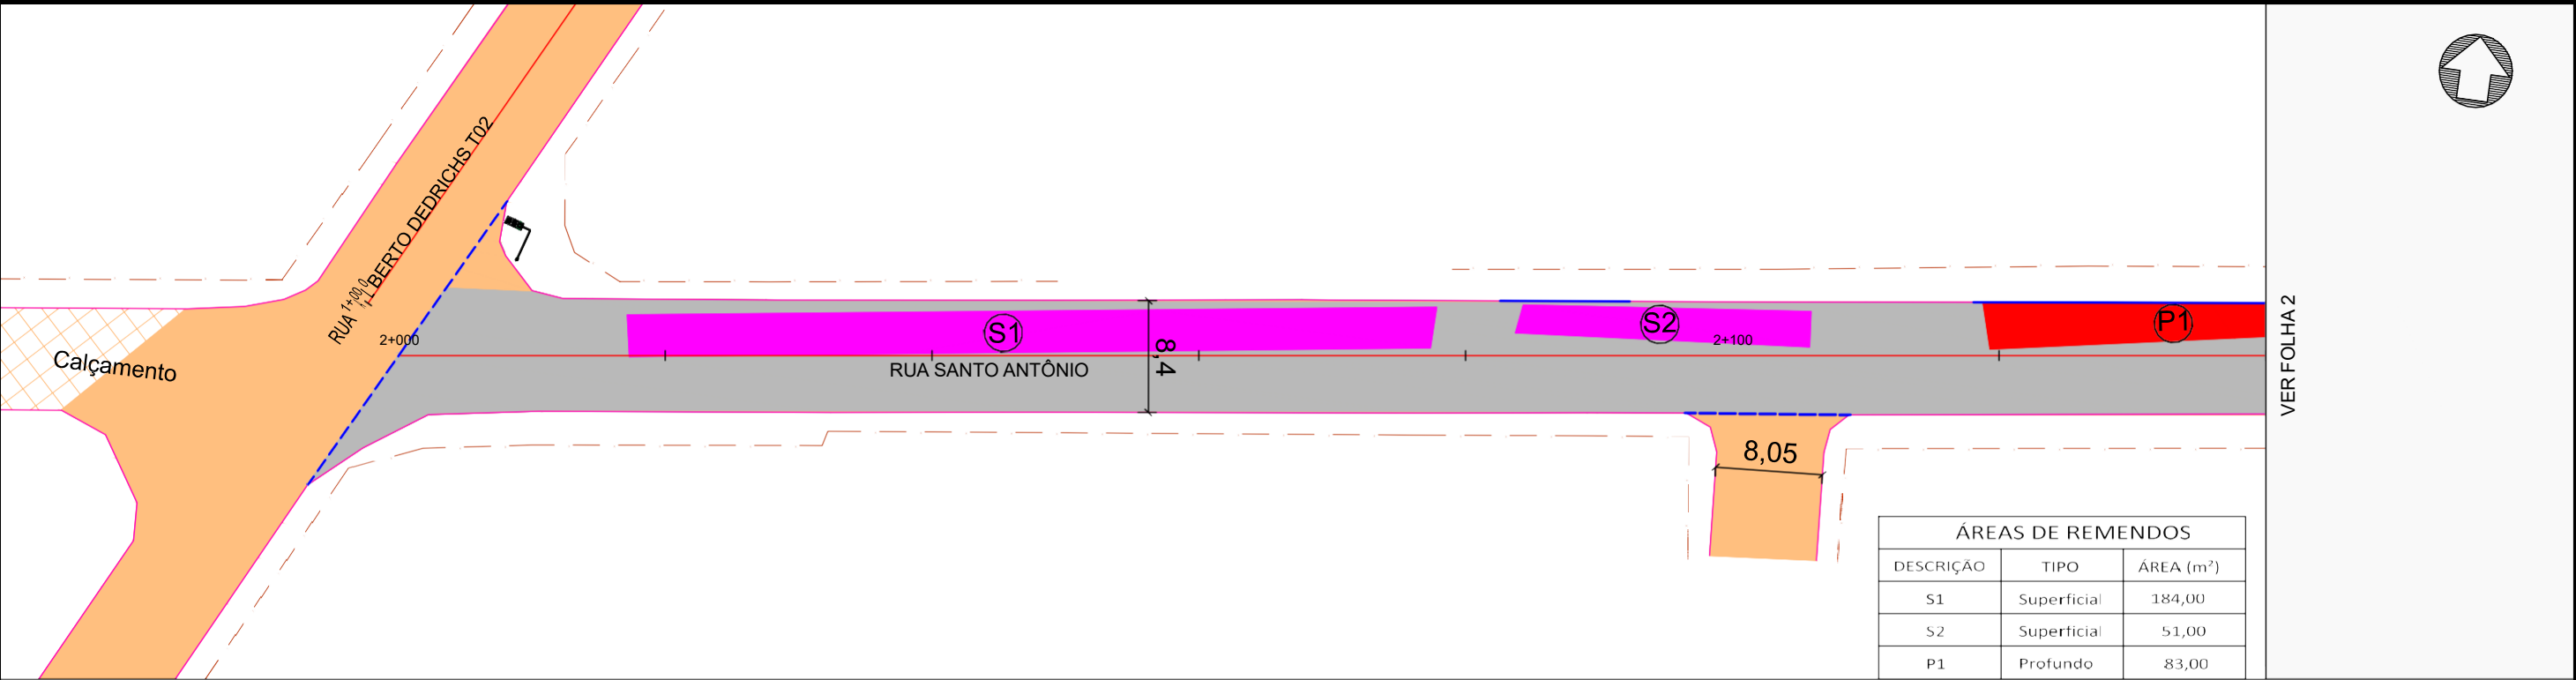

PROJETO DE PAVIMENTAÇÃO - FOLHA 01
ESCALA 1:500

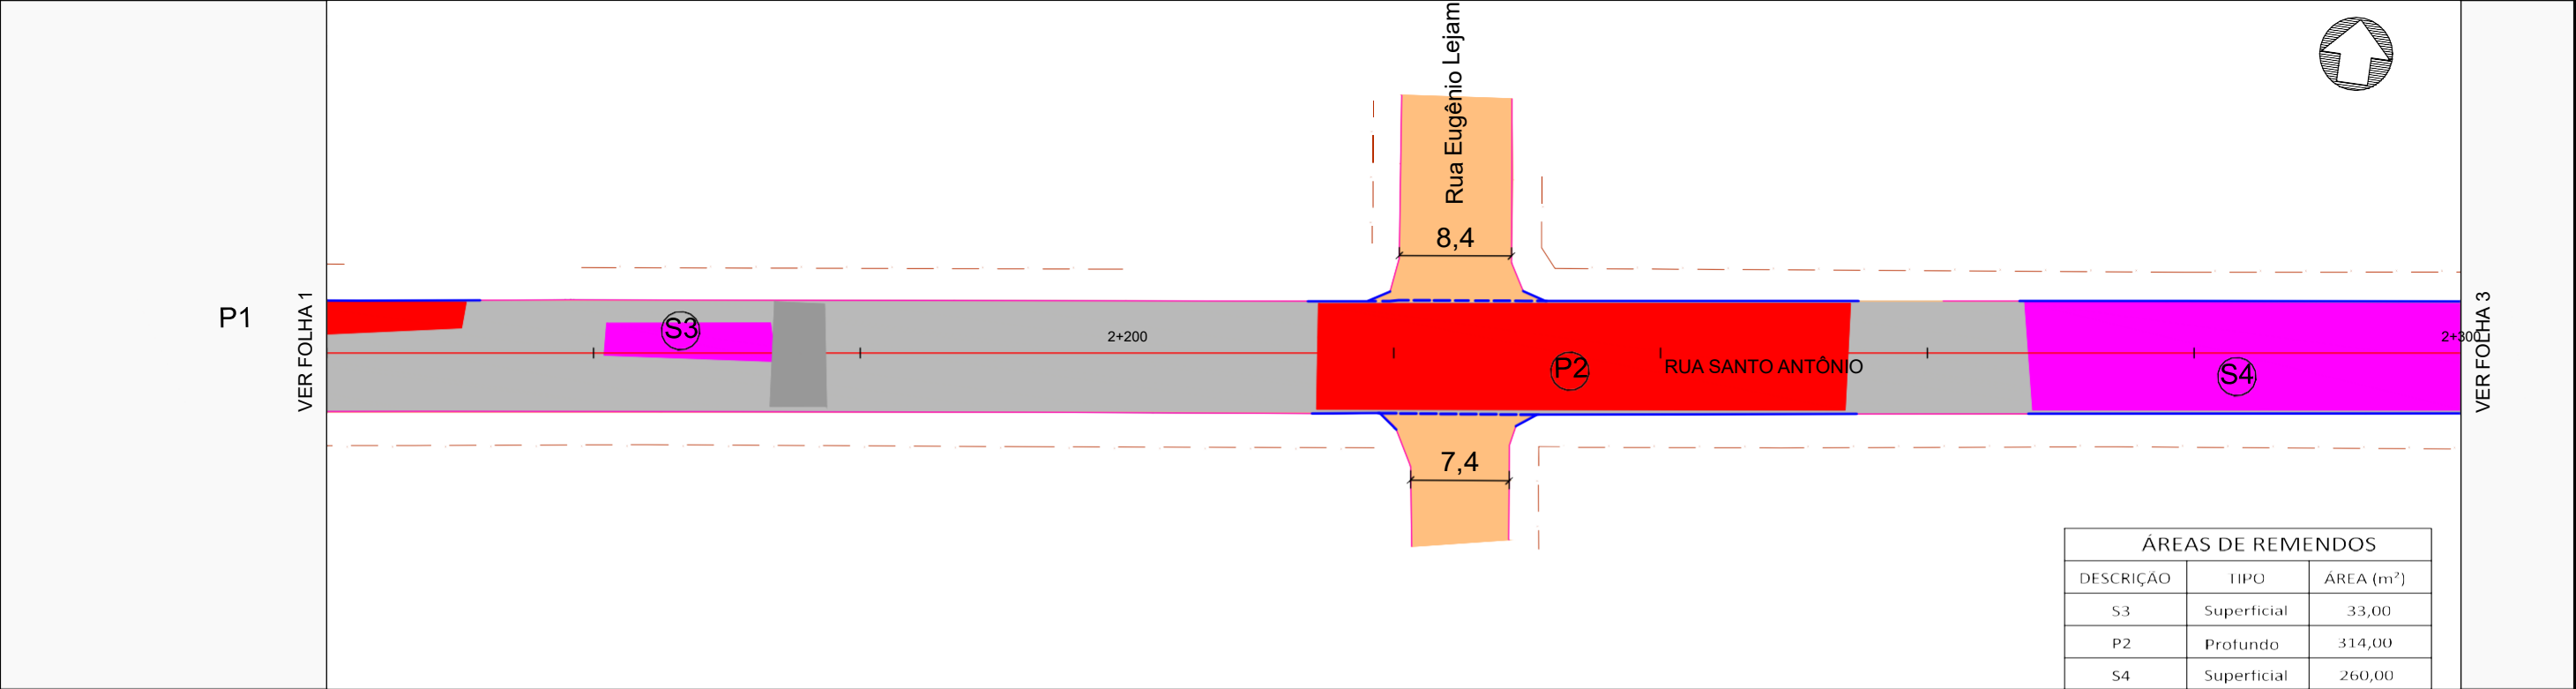

PROJETO DE PAVIMENTAÇÃO - FOLHA 02
ESCALA 1:500

Legenda

- Meio-fio existente
- Calçamento existente
- Asfalto existente
- Cerca/muro existente
- Árvore isoladas
- Poste
- Poste à remover
- Curvas de nível (1m)
- Curvas de nível projetada (1m)
- Limite do passeio

- Eixo projetado
- Bordo projetado
- Meio-fio projetado
- Meio-fio projetado outra rua
- Pista projetada
- Pista projetada de outra rua
- Passeio projetado
- Remendo profundo
- Remendo superficial
- Bueiro existente

- Boca de lobo existente
- Bueiro existente à remover
- Bueiro projetado
- Boca de lobo projetada
- Caixa de ligação projetada
- Boca de bueiro projetada
- Poço de visita projetado
- Bueiro projetado em outra rua
- Boca de lobo proj. em outra rua
- Caixa de ligação proj. em outra rua

- Poço de visita proj. em outra rua
- Boca de bueiro proj. em outra rua
- Faixas amarelas
- Faixas brancas
- Placa sinalização c/ 1 suporte
- Placa sinalização dupla
- Placa sinalização existente
- Placa remoção/relocação

DIEGO L. SALVADOR
ENG. PROJETISTA
CREA-PR 168144/D

JULIANE M. DE BARROS
ENG. PREF. MUNICIPAL
CREA-PR 88.879/D


MUNICIPIO DE IMBITUVA

LOCAL: RUAS DIVERSAS
TRECHO: Trecho entre as Ruas Alberto Diedrichs e Benedito Peretti


RESTAURAÇÃO - RUAS DIVERSAS

PROJETO DE PAVIMENTAÇÃO - RUA SANTO ANTÔNIO - FOLHA 01
PROJETO DE PAVIMENTAÇÃO - RUA SANTO ANTÔNIO - FOLHA 02

Segmento	Escala	Data	Revisão	Folha
Km 2+000m ao Km 2+300m	1:500	Outubro/2018	R0	02

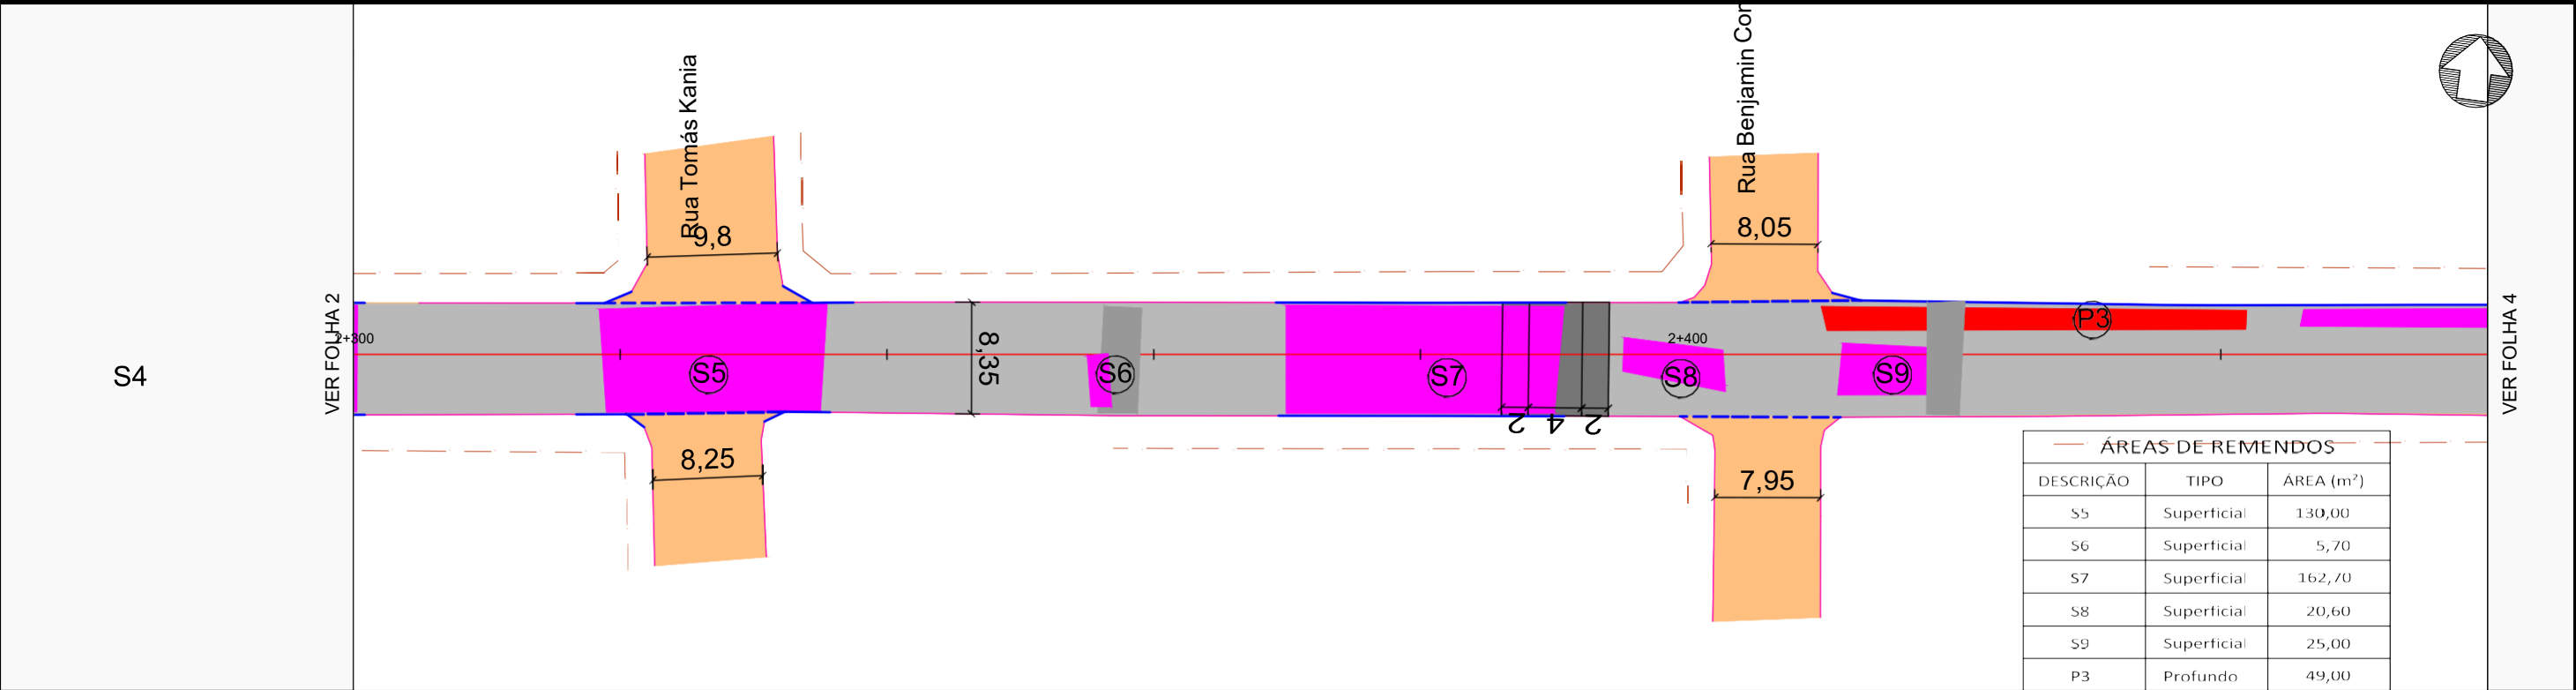

PROJETO DE PAVIMENTAÇÃO - FOLHA 03
ESCALA 1:500

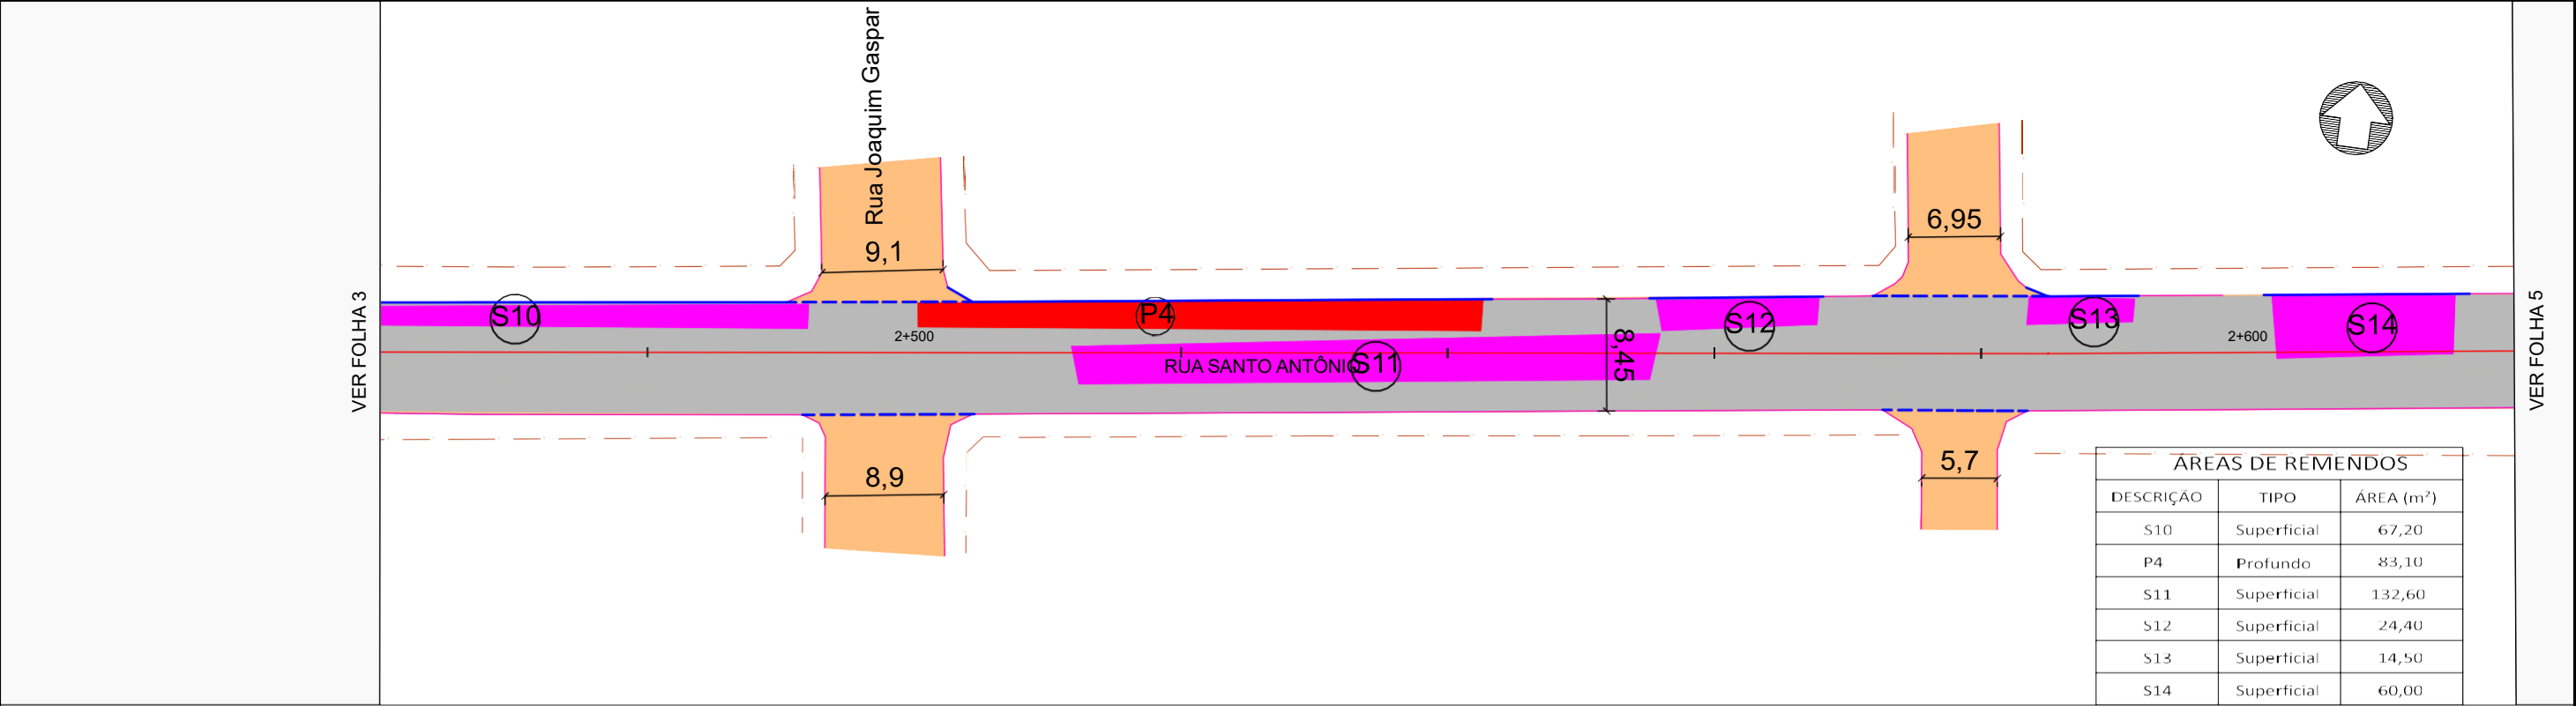

PROJETO DE PAVIMENTAÇÃO - FOLHA 04
ESCALA 1:500

Legenda

Meio-fio existente

Calçamento existente

Asfalto existente

Cerca/muro existente

Árvore isoladas

Poste

Poste à remover

Curvas de nível (1m)

Curvas de nível projetada (1m)

Limite do passeio

Eixo projetado

Bordo projetado

Meio-fio projetado

Meio-fio projetado outra rua

Pista projetada

Pista projetada de outra rua

Passeio projetado

Remendo profundo

Remendo superficial

Bueiro existente

Boca de lobo existente

Bueiro existente à remover

Bueiro projetado

Boca de lobo projetada

Caixa de ligação projetada

Boca de bueiro projetada

Poço de visita projetado

Bueiro projetado em outra rua

Boca de lobo proj. em outra rua

Caixa de ligação proj. em outra rua

Poço de visita proj. em outra rua

Boca de bueiro proj. em outra rua

Faixas amarelas

Faixas brancas

Placa sinalização c/ 1 suporte

Placa sinalização dupla

Placa sinalização existente

Placa remoção/relocação

DIEGO L. SALVADOR

ENG. PROJETISTA

CREA-PR 168144/D

MUNICIPIO DE IMBITUVA

LOCAL: RUAS DIVERSAS

TRECHO: Trecho entre as Ruas Alberto Diedrichs e Benedito Peretti

RESTAURAÇÃO - RUAS DIVERSAS

PROJETO DE PAVIMENTAÇÃO - RUA SANTO ANTÔNIO - FOLHA 03

PROJETO DE PAVIMENTAÇÃO - RUA SANTO ANTÔNIO - FOLHA 04

Segmento

Km 2+300m ao Km 2+620m

Escala

1:500

Data

Outubro/2018


Revisão

R0


Folha

03

[Digite texto]

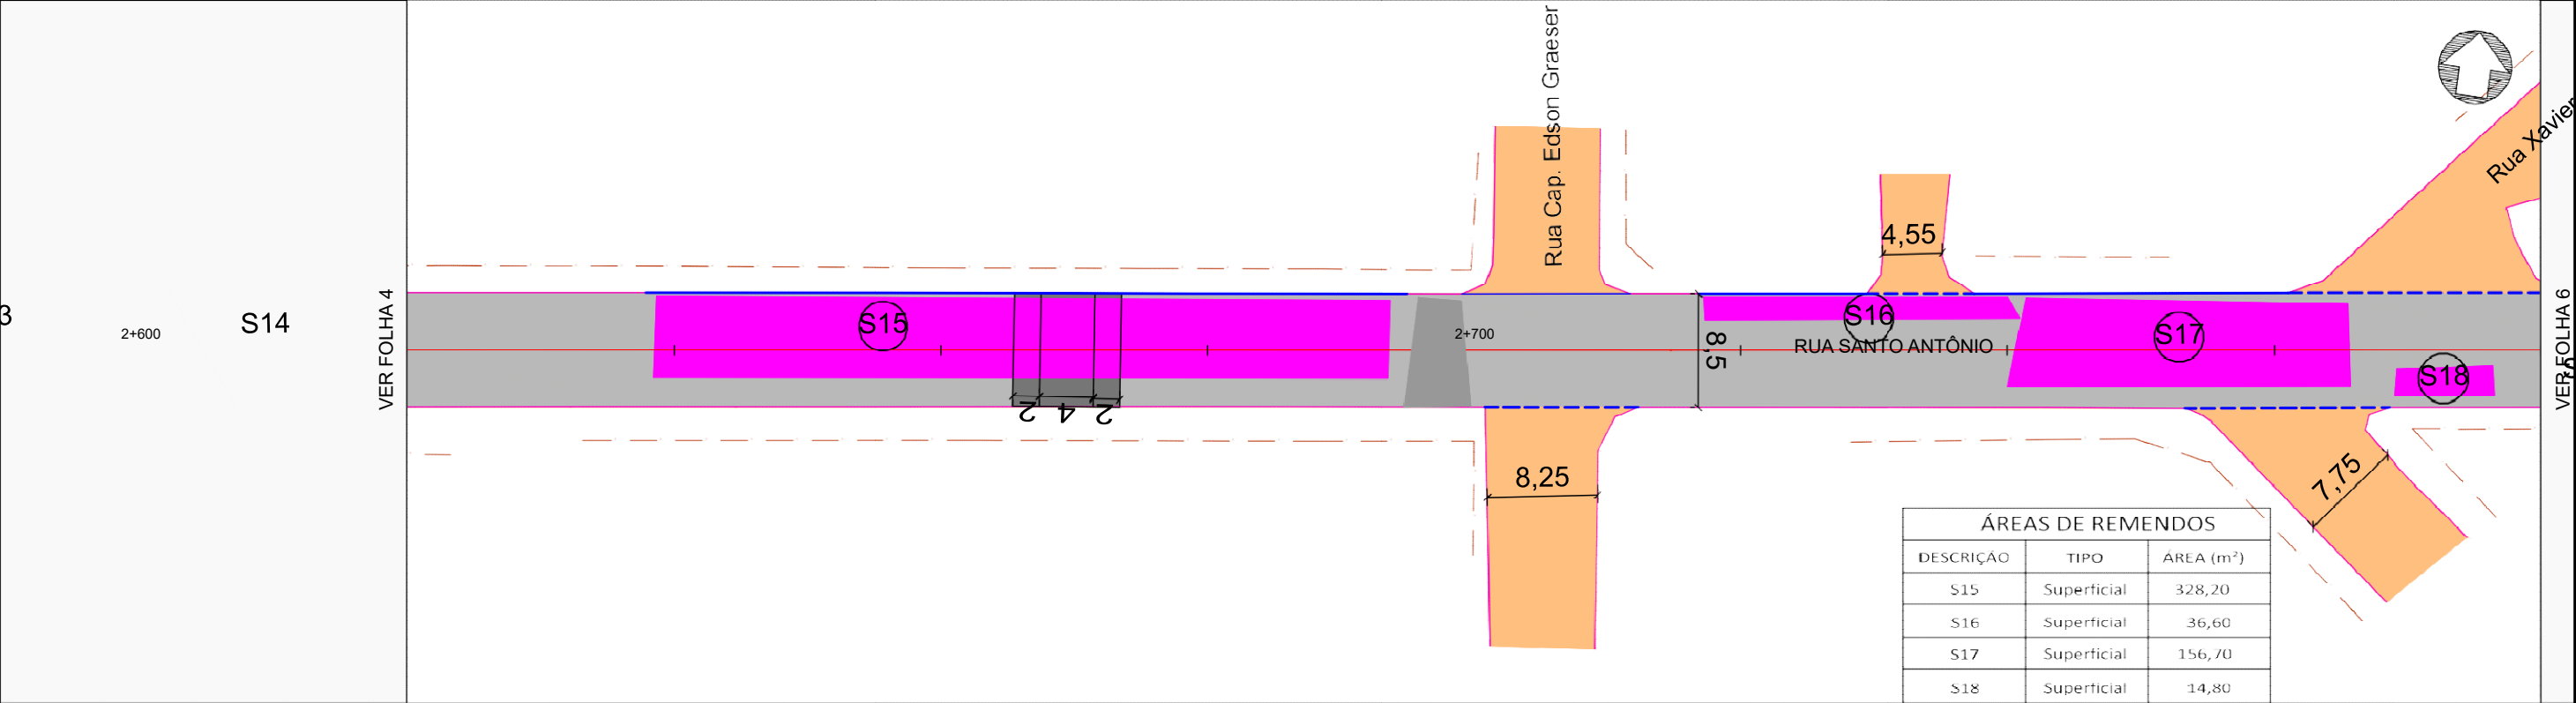

PROJETO DE PAVIMENTAÇÃO - FOLHA 05
ESCALA 1:500

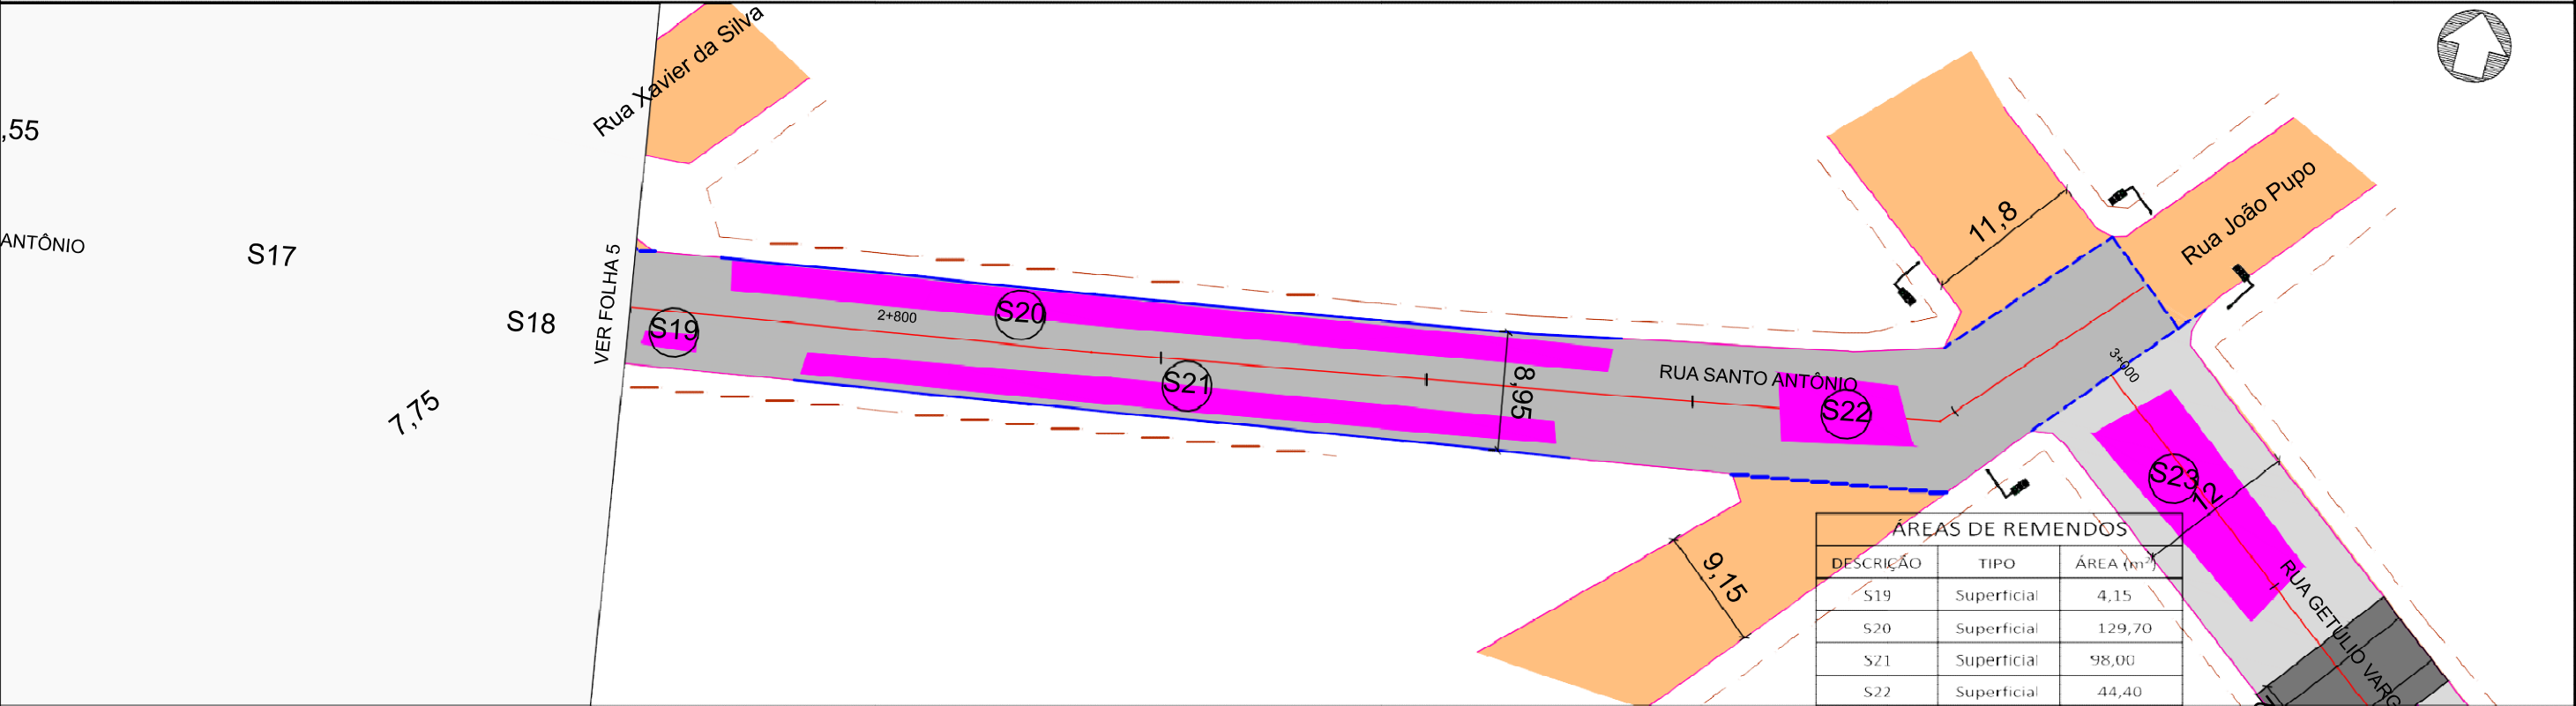

PROJETO DE PAVIMENTAÇÃO - FOLHA 06
ESCALA 1:500

Legenda

- Meio-fio existente
- Calçamento existente
- Asfalto existente
- Cerca-muro existente
- Árvore isoladas
- Poste
- Poste à remover
- Curvas de nível (1m)
- Curvas de nível projetada (1m)
- Limite do passeio

- Eixo projetado
- Bordo projetado
- Meio-fio projetado
- Meio-fio projetado outra rua
- Pista projetada
- Pista projetada de outra rua
- Passeio projetado
- Remendo profundo
- Remendo superficial
- Bueiro existente

- Boca de lobo existente
- Bueiro existente a remover
- Bueiro projetado
- Boca de lobo projetada
- Caixa de ligação projetada
- Boca de bueiro projetada
- Poço de visita projetado
- Bueiro projetado em outra rua
- Boca de lobo proj. em outra rua
- Caixa de ligação proj. em outra rua

- Poço de visita proj. em outra rua
- Boca de bueiro proj. em outra rua
- Faixas amarelas
- Faixas brancas
- Placa sinalização c/ 1 suporte
- Placa sinalização dupla
- Placa sinalização existente
- Placa remoção/relocação

DIEGO L. SALVADOR
ENG. PROJETISTA
CREA-PR 168144/D



JULIANE M. DE BARROS
ENG. PREF. MUNICIPAL
CREA-PR 88.879/D

MUNICÍPIO DE IMBITUVA

LOCAL: RUAS DIVERSAS


TRECHO: Trecho entre as Ruas Alberto Diedrichs e Benedito Peretti

RESTAURAÇÃO - RUAS DIVERSAS

PROJETO DE PAVIMENTAÇÃO - RUA SANTO ANTÔNIO - FOLHA 05

PROJETO DE PAVIMENTAÇÃO - RUA SANTO ANTÔNIO - FOLHA 06

Segmento	Escala	Data	Revisão	Folha
Km 2+620m ao Km 2+897m	1:500	Outubro/2018	R0	04

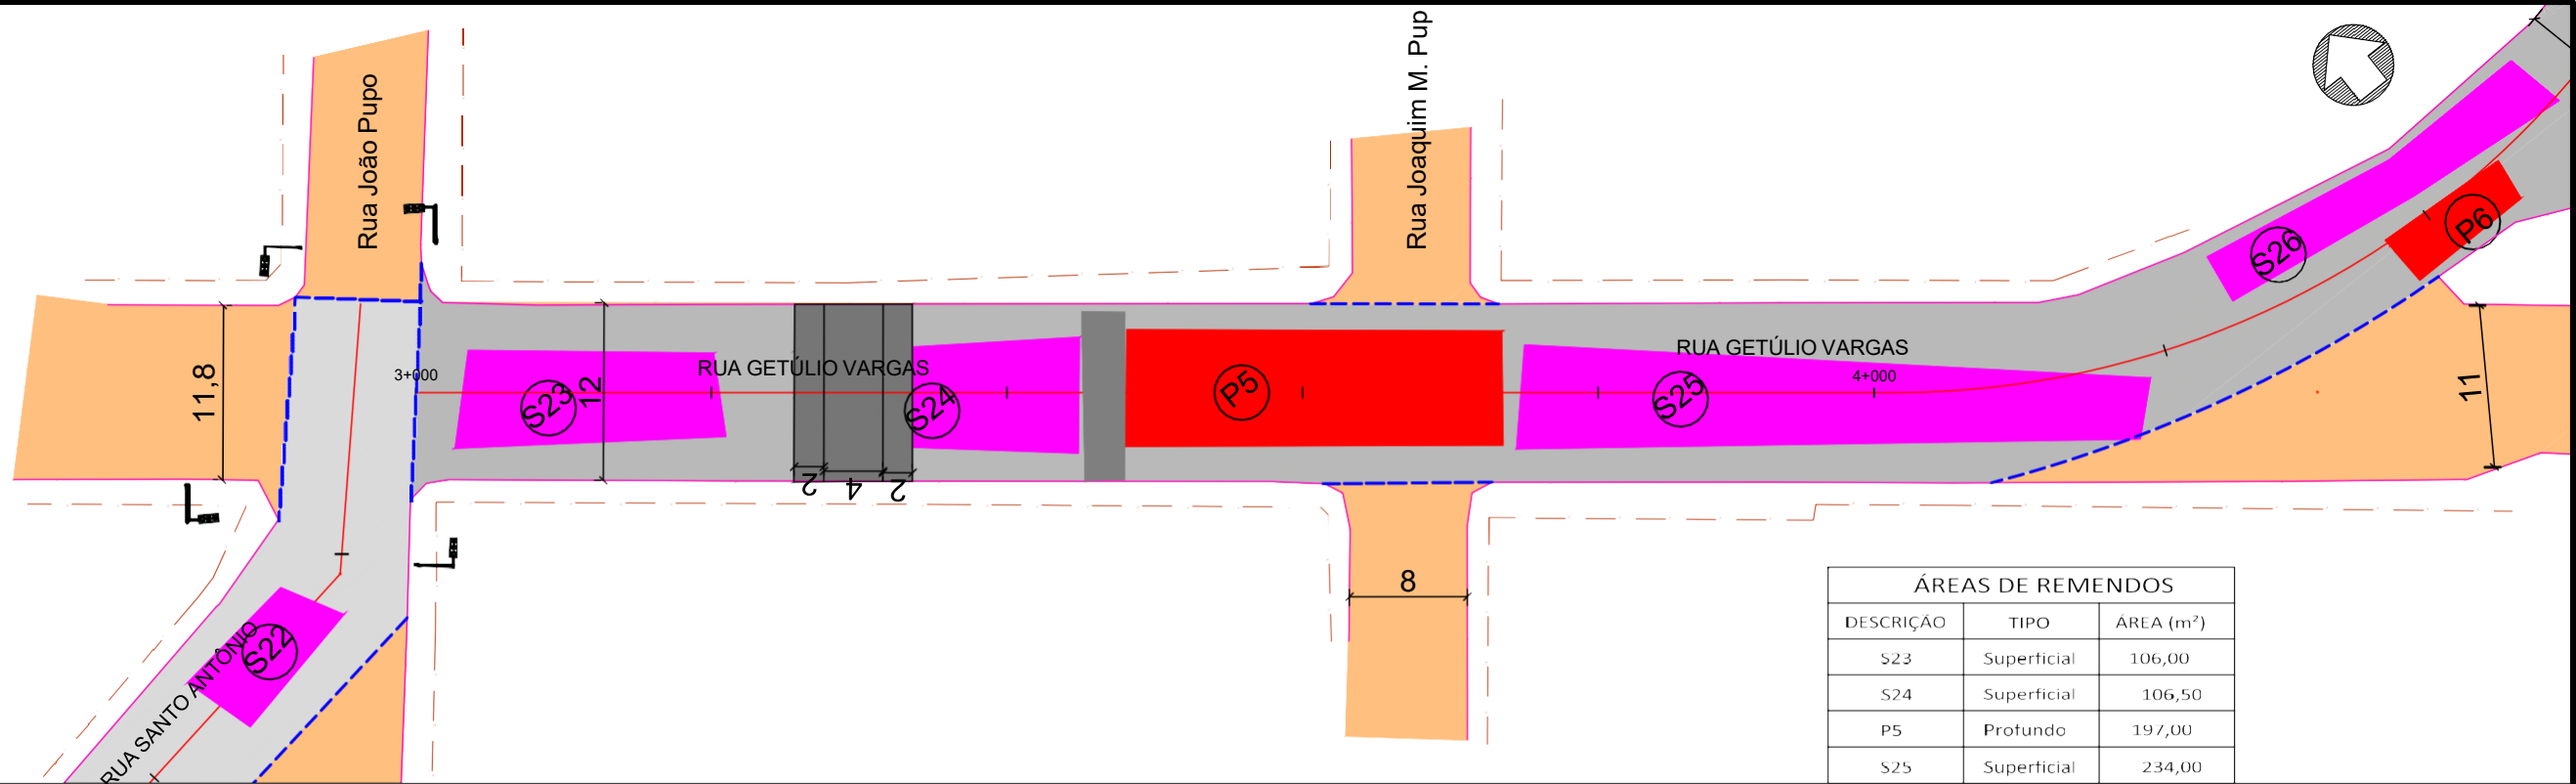

ÁREAS DE REMENDOS		
DESCRIÇÃO	TIPO	ÁREA (m²)
S23	Superficial	106,00
S24	Superficial	106,50
P5	Profundo	197,00
S25	Superficial	234,00

PROJETO DE PAVIMENTAÇÃO - FOLHA 01
ESCALA 1:500

Legenda			
Meio-fio existente	Eixo projetado	Boca de lobo existente	Poço de visita proj. em outra rua
Calçamento existente	Bordo projetado	Bueiro existente a remover	Boca de bueiro proj. em outra rua
Asfalto existente	Meio-fio projetado	Bueiro projetado	Faixas amarelas
Cerca/muro existente	Meio-fio projetado outra rua	Boca de lobo projetada	Faixas brancas
Arvore isoladas	Pista projetada	Caixa de ligação projetada	Placa sinalização c/ 1 suporte
Poste	Pista projetada de outra rua	Boca de bueiro projetada	Placa sinalização dupla
Poste a remover	Passeio projetado	Poço de visita projetado	Placa sinalização existente
Curvas de nível (1m)	Remendo profundo	Bueiro projetado em outra rua	Placa remoção/relocação
Curvas de nível projetada (1m)	Remendo superficial	Boca de lobo proj. em outra rua	
Limite do passeio	Bueiro existente	Caixa de ligação proj. em outra rua	


DIEGO L. SALVADOR
ENG. PROJETISTA
CREA-PR 168144/D




JULIANE M. DE BARROS
ENG. PREF. MUNICIPAL
CREA-PR 88.879/D

MUNICIPIO DE IMBITUVA
LOCAL: RUAS DIVERSAS
TRECHO: Trecho entre as Ruas Alberto Diedrichs e Benedito Peretti
RESTAURAÇÃO - RUAS DIVERSAS
PROJETO DE PAVIMENTAÇÃO - RUA GETÚLIO VARGAS - FOLHA 01

Segmento	Escala	Data	Revisão	Folha
Km 3+000m ao Km 3+099m	1:500	Outubro/2018	R0	05

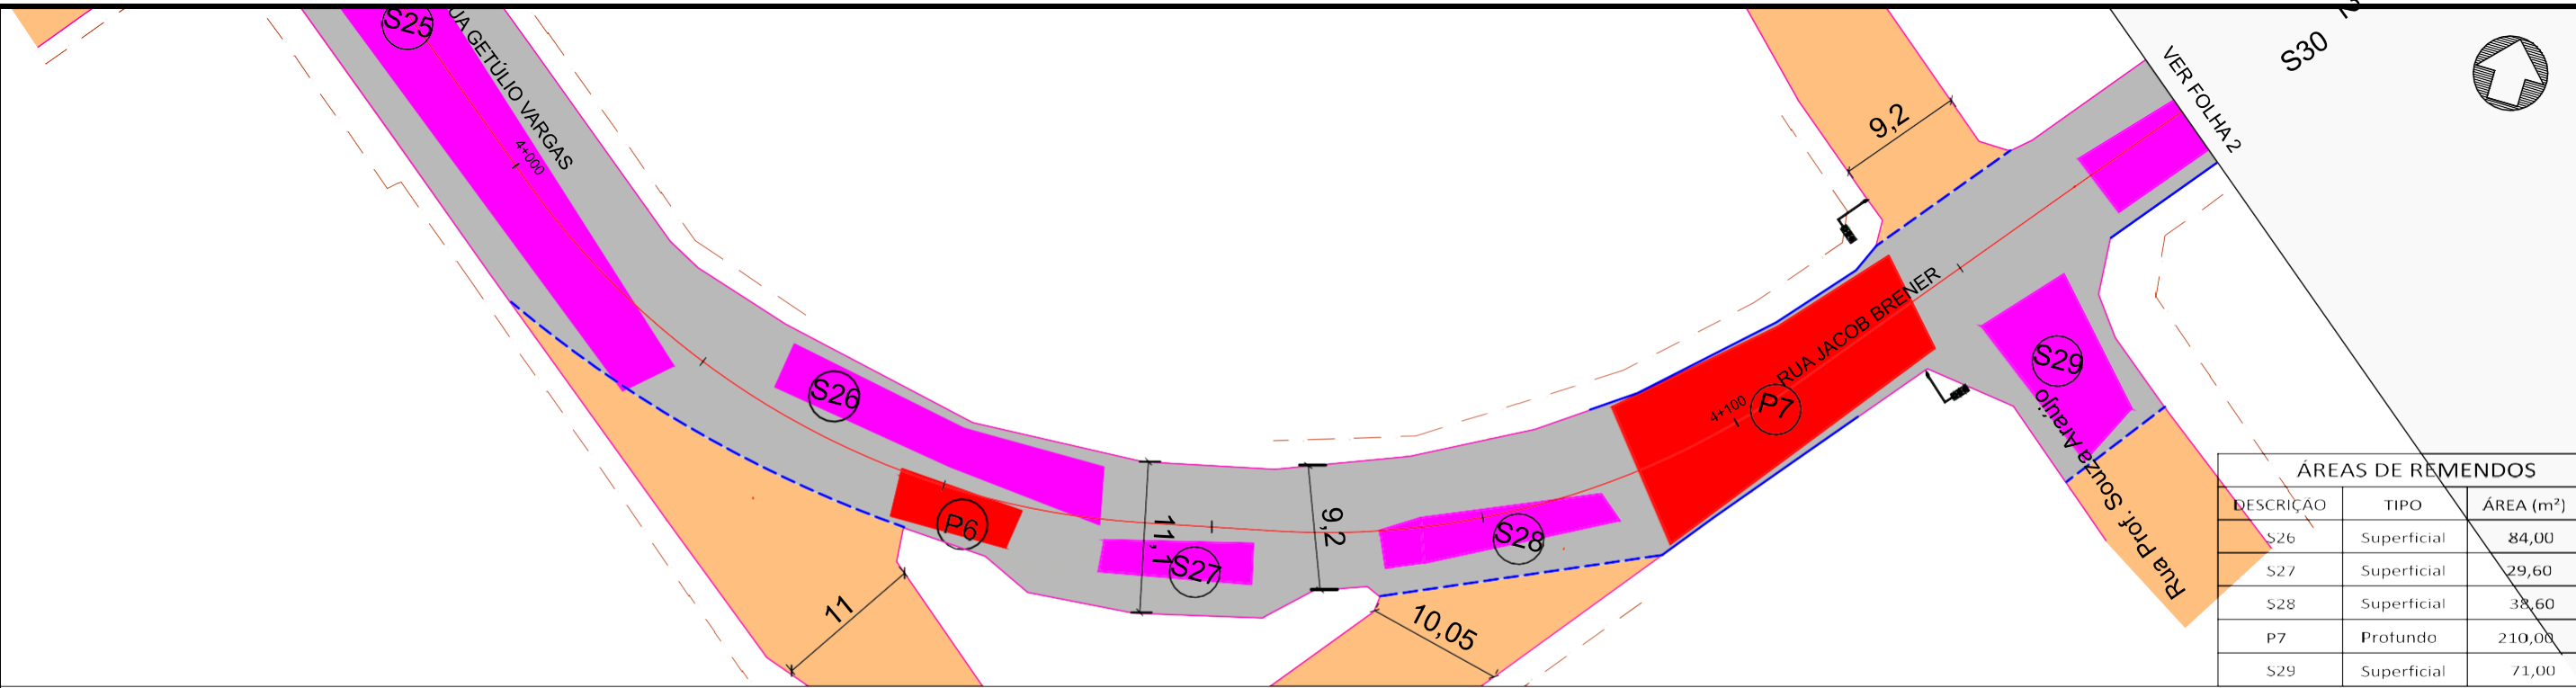

PROJETO DE PAVIMENTAÇÃO - FOLHA 01
ESCALA 1:500

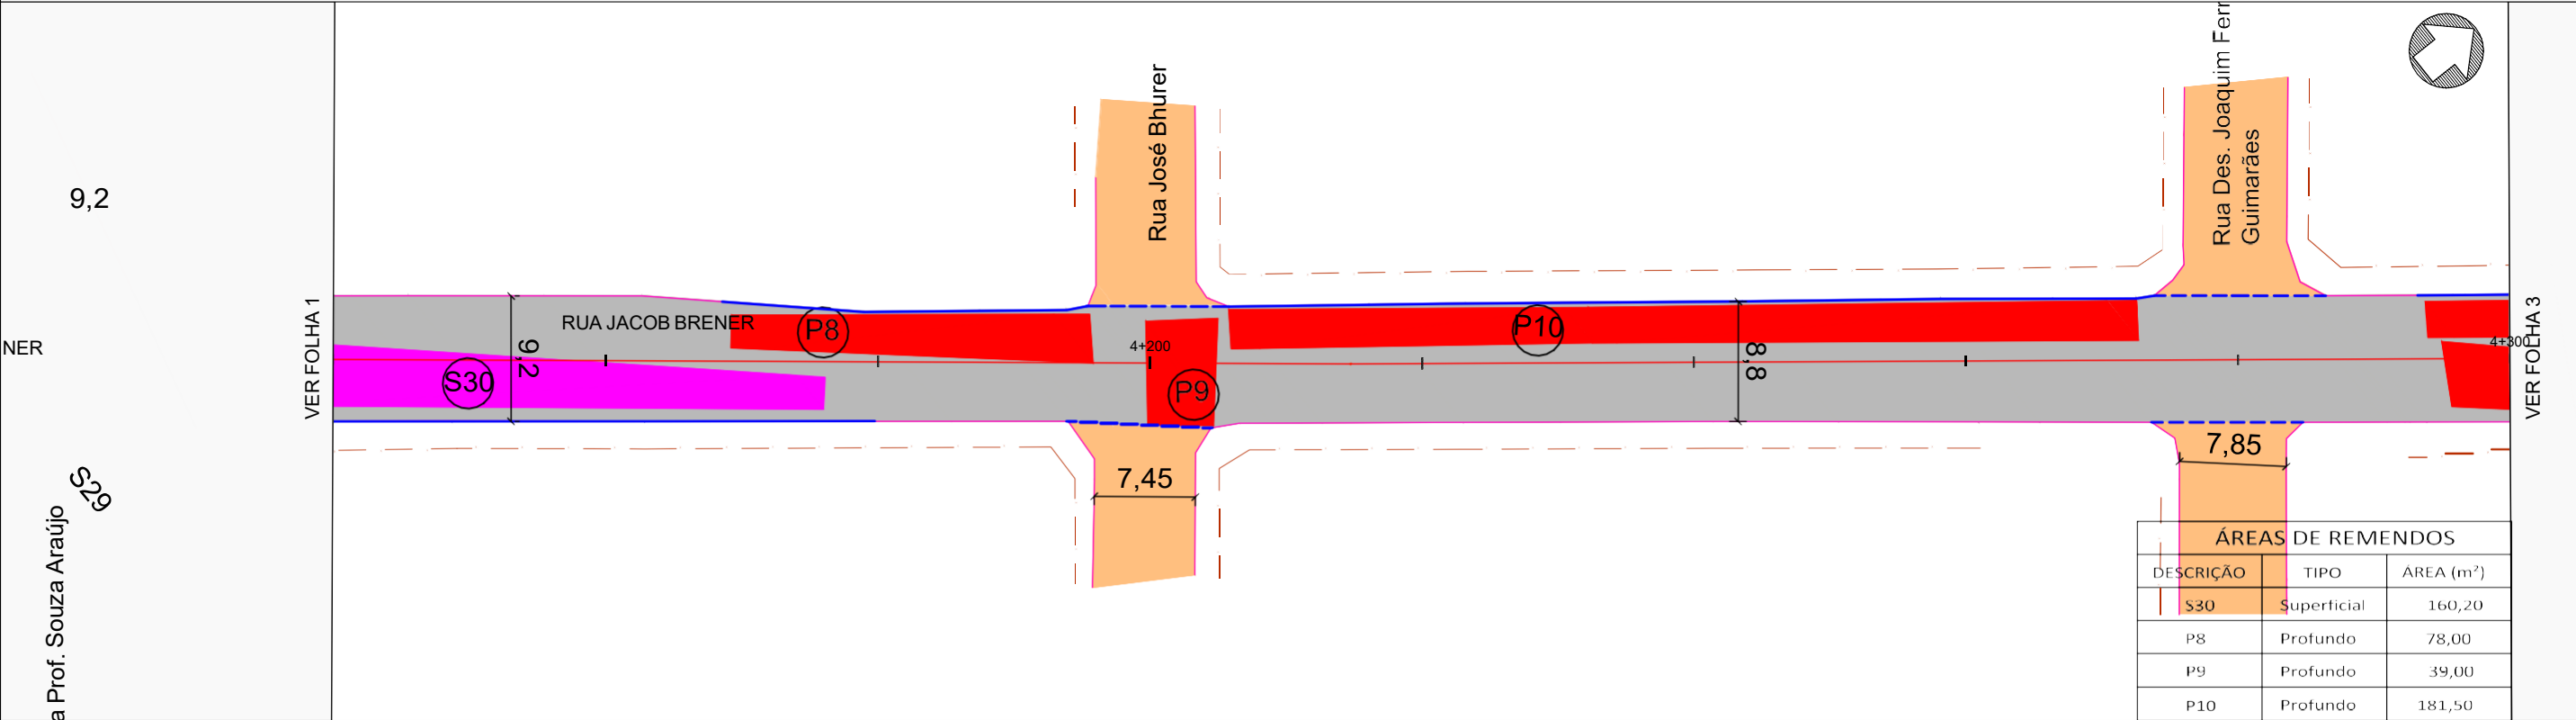

PROJETO DE PAVIMENTAÇÃO - FOLHA 02
ESCALA 1:500

Legenda

Meio-fio existente

Calçamento existente

Asfalto existente

Cerca/muro existente

Árvore isoladas

Poste

Poste à remover

Curvas de nível (1m)

Curvas de nível projetada (1m)

Limite do passeio

Eixo projetado

Bordo projetado

Meio-fio projetado

Meio-fio projetado outra rua

Pista projetada

Pista projetada de outra rua

Passeio projetado

Remendo profundo

Remendo superficial

Bueiro existente

Boca de lobo existente

Bueiro existente à remover

Bueiro projetado

Boca de lobo projetada

Caixa de ligação projetada

Boca de bueiro projetada

Poço de visita projetado

Bueiro projetado em outra rua

Boca de lobo proj. em outra rua

Caixa de ligação proj. em outra rua

Poço de visita proj. em outra rua

Boca de bueiro proj. em outra rua

Faixas amarelas

Faixas brancas

Placa sinalização c/ 1 suporte

Placa sinalização dupla

Placa sinalização existente

Placa remoção/relocação

JULIANE M. DE BARROS
ENG. PREF. MUNICIPAL
CREA-PR 88.879/D


MUNICIPIO DE IMBITUVA

LOCAL: RUAS DIVERSAS
TRECHO: Trecho entre as Ruas Alberto Diedrichs e Benedito Peretti


RESTAURAÇÃO - RUAS DIVERSAS

PROJETO DE PAVIMENTAÇÃO - RUA JACOB BRENER - FOLHA 01
PROJETO DE PAVIMENTAÇÃO - RUA JACOB BRENER - FOLHA 02

Segmento	Escala	Data	Revisão	Folha
Km 4+000m ao Km 4+300m	1:500	Outubro/2018	R0	07

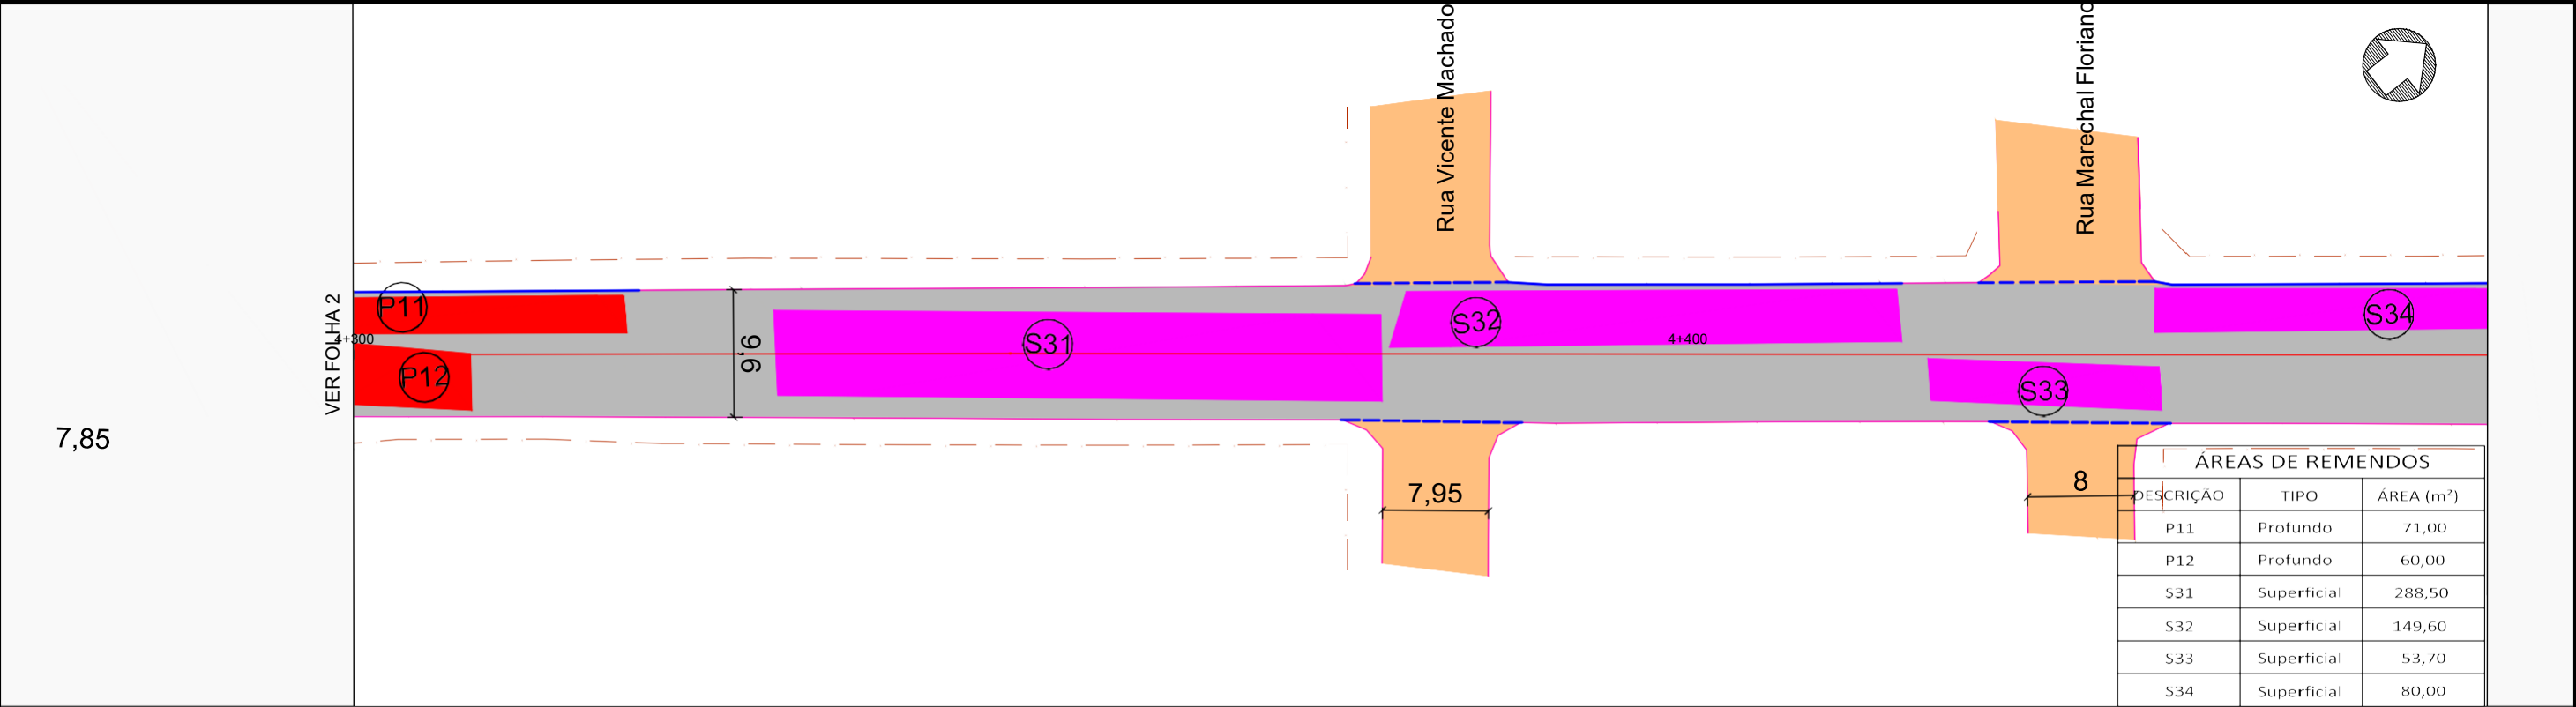

PROJETO DE PAVIMENTAÇÃO - FOLHA 03
ESCALA 1:500

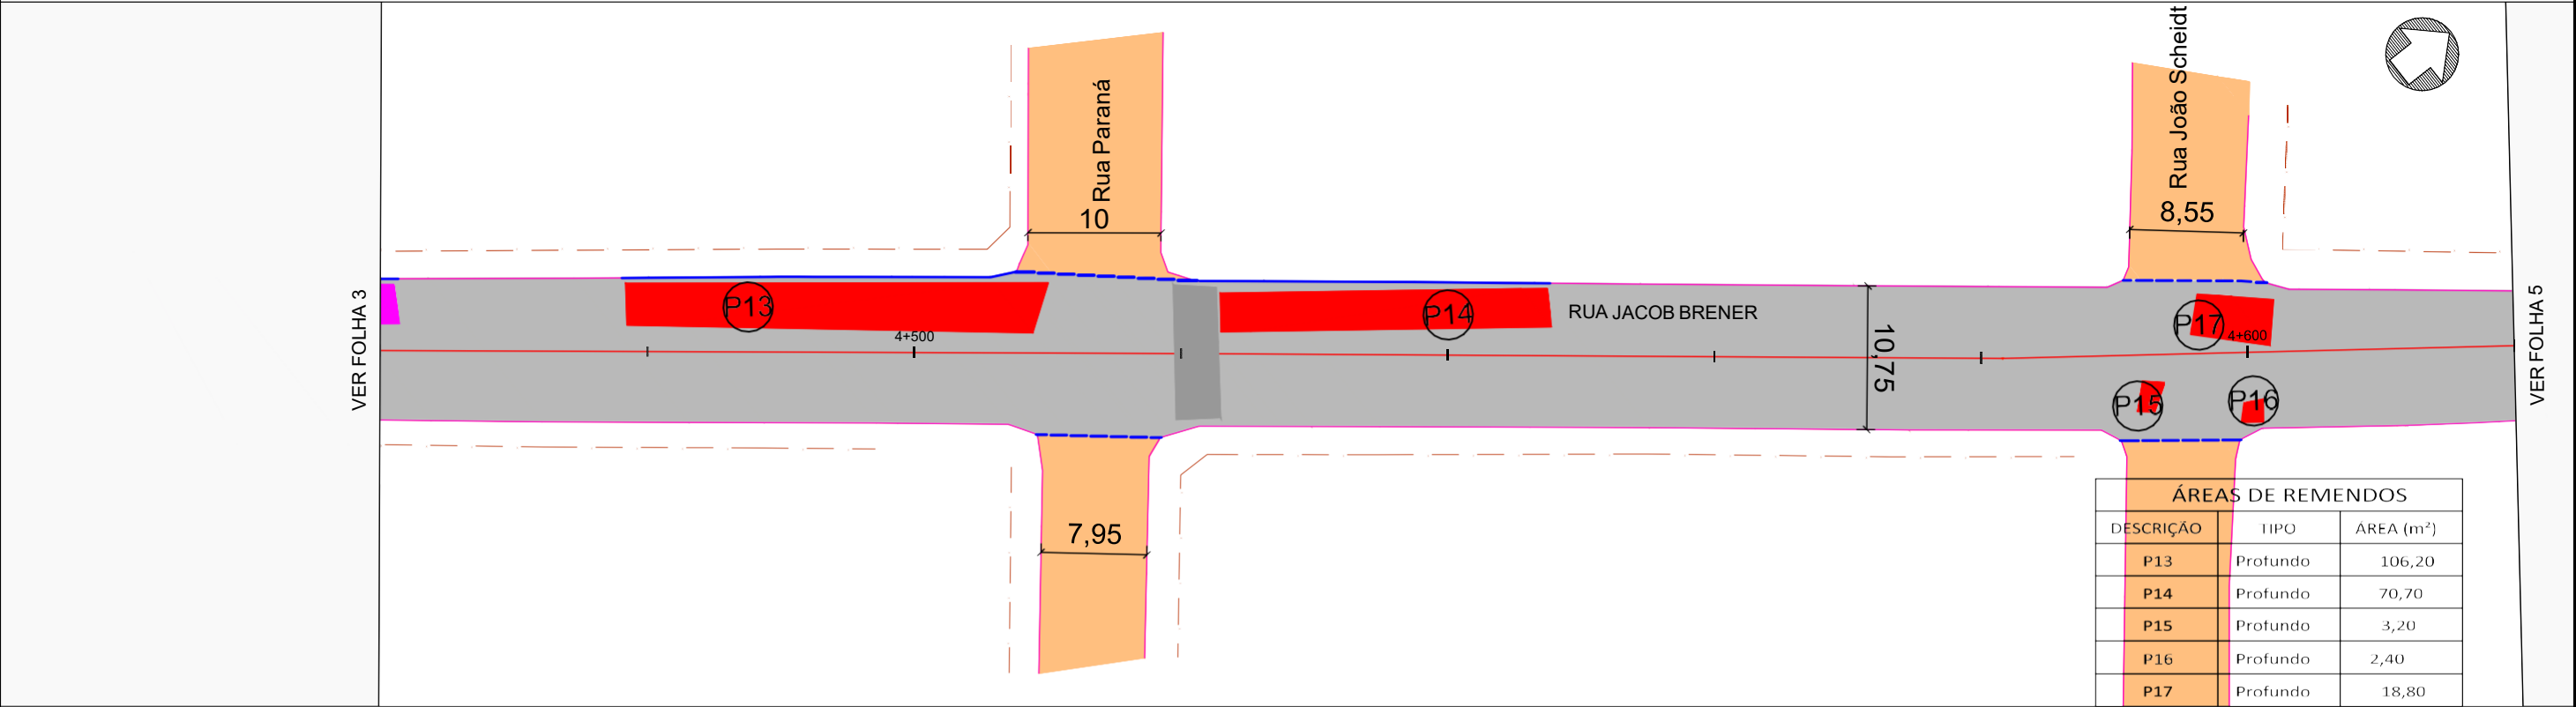

PROJETO DE PAVIMENTAÇÃO - FOLHA 04
ESCALA 1:500

Legenda

Meio-fio existente

Calçamento existente

Asfalto existente

Cerca/muro existente

Árvore isoladas

Poste

Poste à remover

Curvas de nível (1m)

Curvas de nível projetada (1m)

Limite do passeio

Eixo projetado

Bordo projetado

Meio-fio projetado

Meio-fio projetado outra rua

Pista projetada

Pista projetada de outra rua

Passeio projetado

Remendo profundo

Remendo superficial

Bueiro existente

Boca de lobo existente

Bueiro existente à remover

Bueiro projetado

Boca de lobo projetada

Caixa de ligação projetada

Boca de bueiro projetada

Poço de visita projetado

Bueiro projetado em outra rua

Boca de lobo proj. em outra rua

Caixa de ligação proj. em outra rua

Poço de visita proj. em outra rua

Boca de bueiro proj. em outra rua

Faixas amarelas

Faixas brancas

Placa sinalização c/ 1 suporte

Placa sinalização dupla

Placa sinalização existente

Placa remoção/relocação

DIEGO L. SALVADOR
ENG. PROJETISTA
CREA-PR 168144/D

JULIANE M. DE BARROS
ENG. PREF. MUNICIPAL
CREA-PR 88.879/D



MUNICIPIO DE IMBITUVA

LOCAL: RUAS DIVERSAS
TRECHO: Trecho entre as Ruas Alberto Diedrichs e Benedito Peretti

RESTAURAÇÃO - RUAS DIVERSAS

PROJETO DE PAVIMENTAÇÃO - RUA JACOB BRENER - FOLHA 03
PROJETO DE PAVIMENTAÇÃO - RUA JACOB BRENER - FOLHA 04

Segmento	Escala	Data	Revisão	Folha
Km 4+300m ao Km 4+620m	1:500	Outubro/2018	R0	08

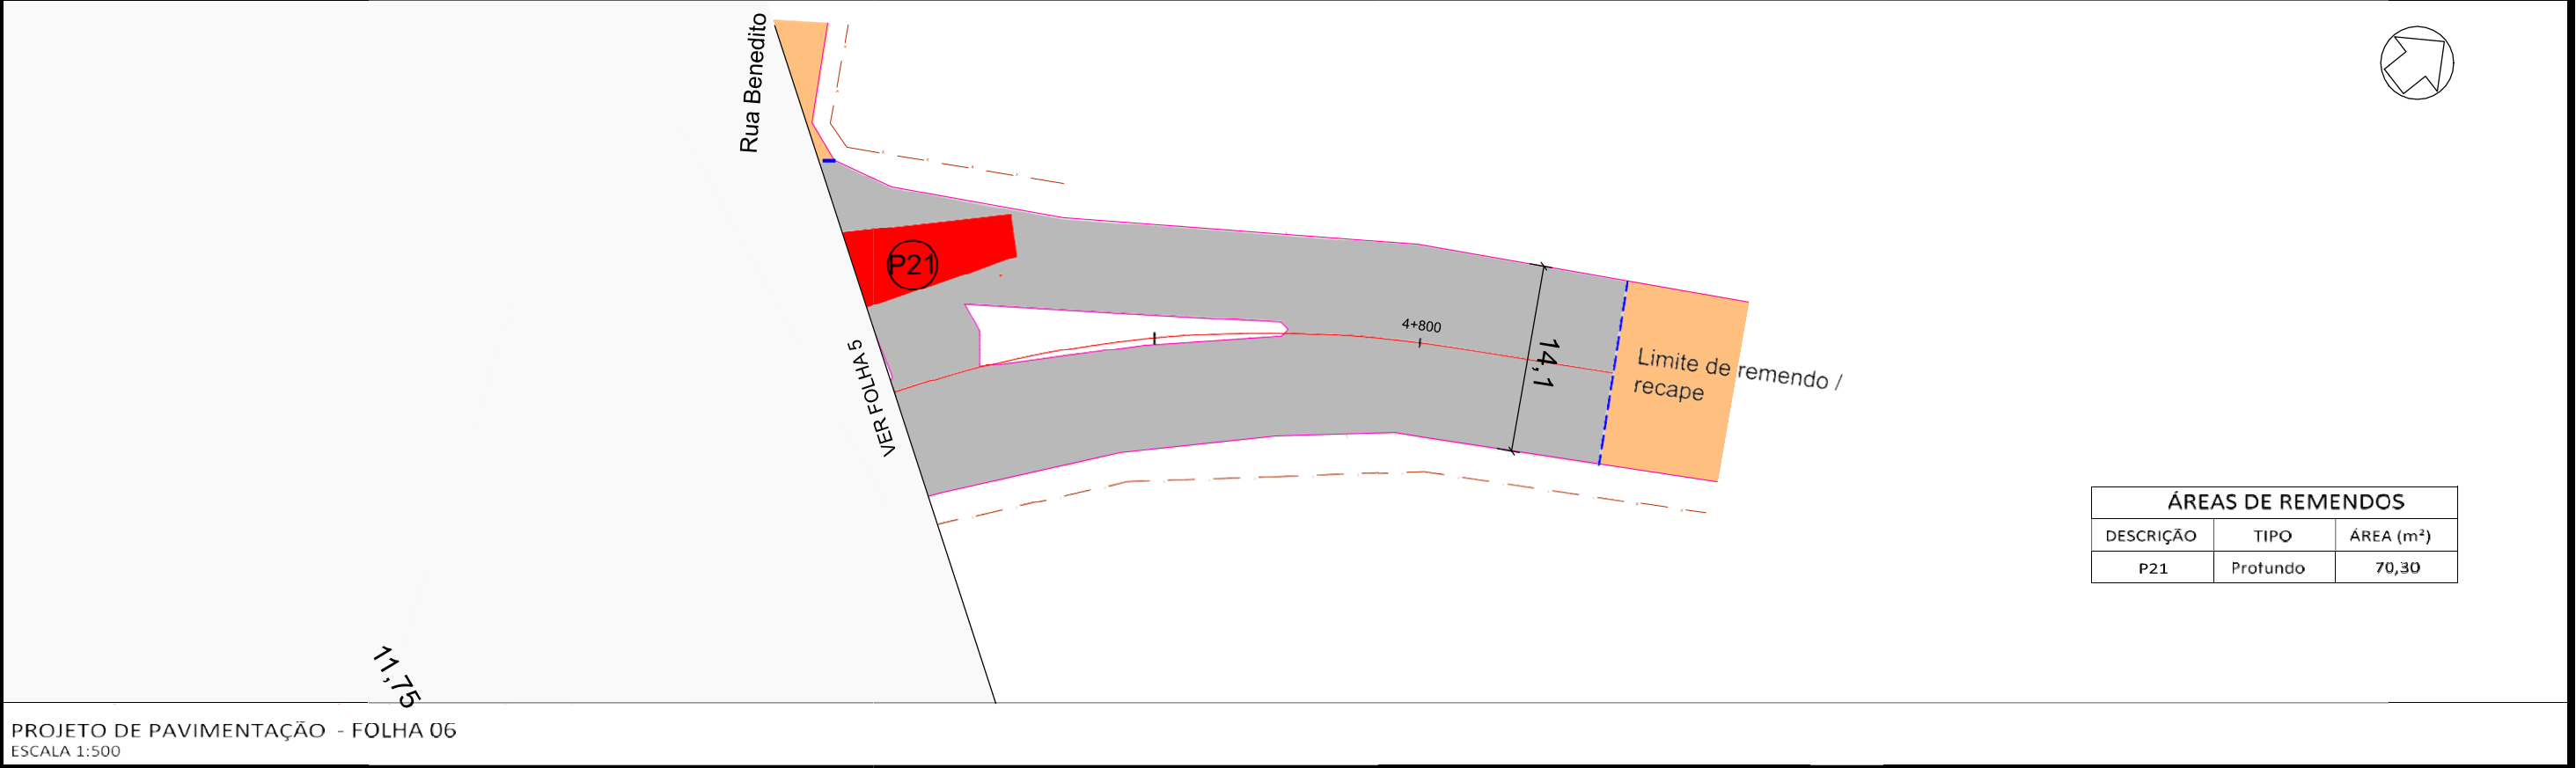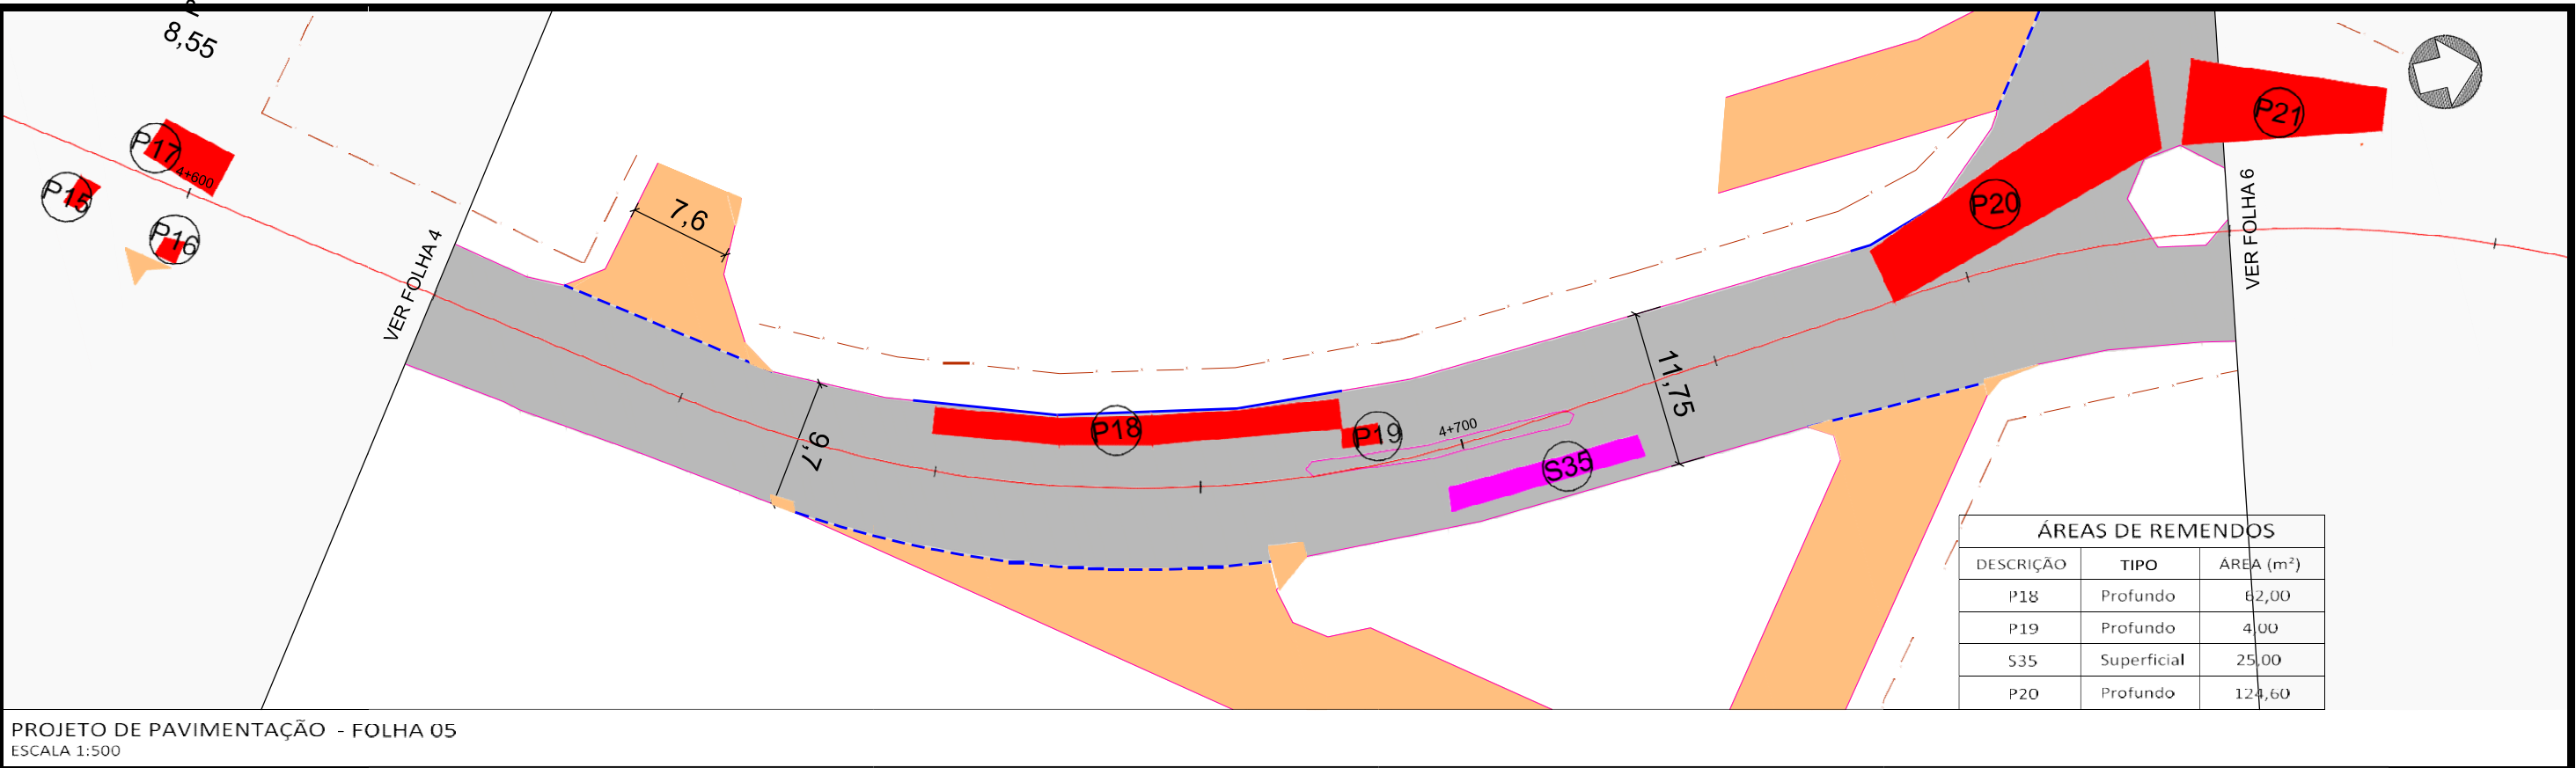

Legenda:

Meio-fio existente

Calçamento existente

Asfalto existente

Cerca/muro existente

Árvore isoladas

Poste

Poste à remover

Curvas de nível (1m)

Curvas de nível projetada (1m)

Limite do passeio

Eixo projetado

Bordo projetado

Meio-fio projetado

Meio-fio projetado outra rua

Pista projetada

Pista projetada de outra rua

Passeio projetado

Remendo profundo

Remendo superficial

Bueiro existente

Boca de lobo existente

Bueiro existente à remover

Bueiro projetado

Boca de lobo projetada

Caixa de ligação projetada

Boca de bueiro projetada

Poço de visita projetado

Bueiro projetado em outra rua

Boca de lobo proj. em outra rua

Caixa de ligação proj. em outra rua

Poço de visita proj. em outra rua

Boca de bueiro proj. em outra rua

Faixas amarelas

Faixas brancas

Placa sinalização c/ 1 suporte

Placa sinalização dupla

Placa sinalização existente

Placa remoção/relocação

DIEGO L. SALVADOR
ENG. PROJETISTA
CREA-PR 168144/D

JULIANE M. DE BARROS
ENG. PREF. MUNICIPAL
CREA-PR 88.879/D

MUNICÍPIO DE IMBITUVA

LOCAL: RUAS DIVERSAS
TRECHO: Trecho entre as Ruas Alberto Diedrichs e Benedito Peretti

RESTAURAÇÃO - RUAS DIVERSAS

PROJETO DE PAVIMENTAÇÃO - RUA JACOB BRENER - FOLHA 05
PROJETO DE PAVIMENTAÇÃO - RUA JACOB BRENER - FOLHA 06

Segmento Km 4+620m ao Km 4+815m	Escalas 1:500	Data Outubro/2018	Revisão R0	Folha 09
------------------------------------	------------------	----------------------	---------------	-------------