


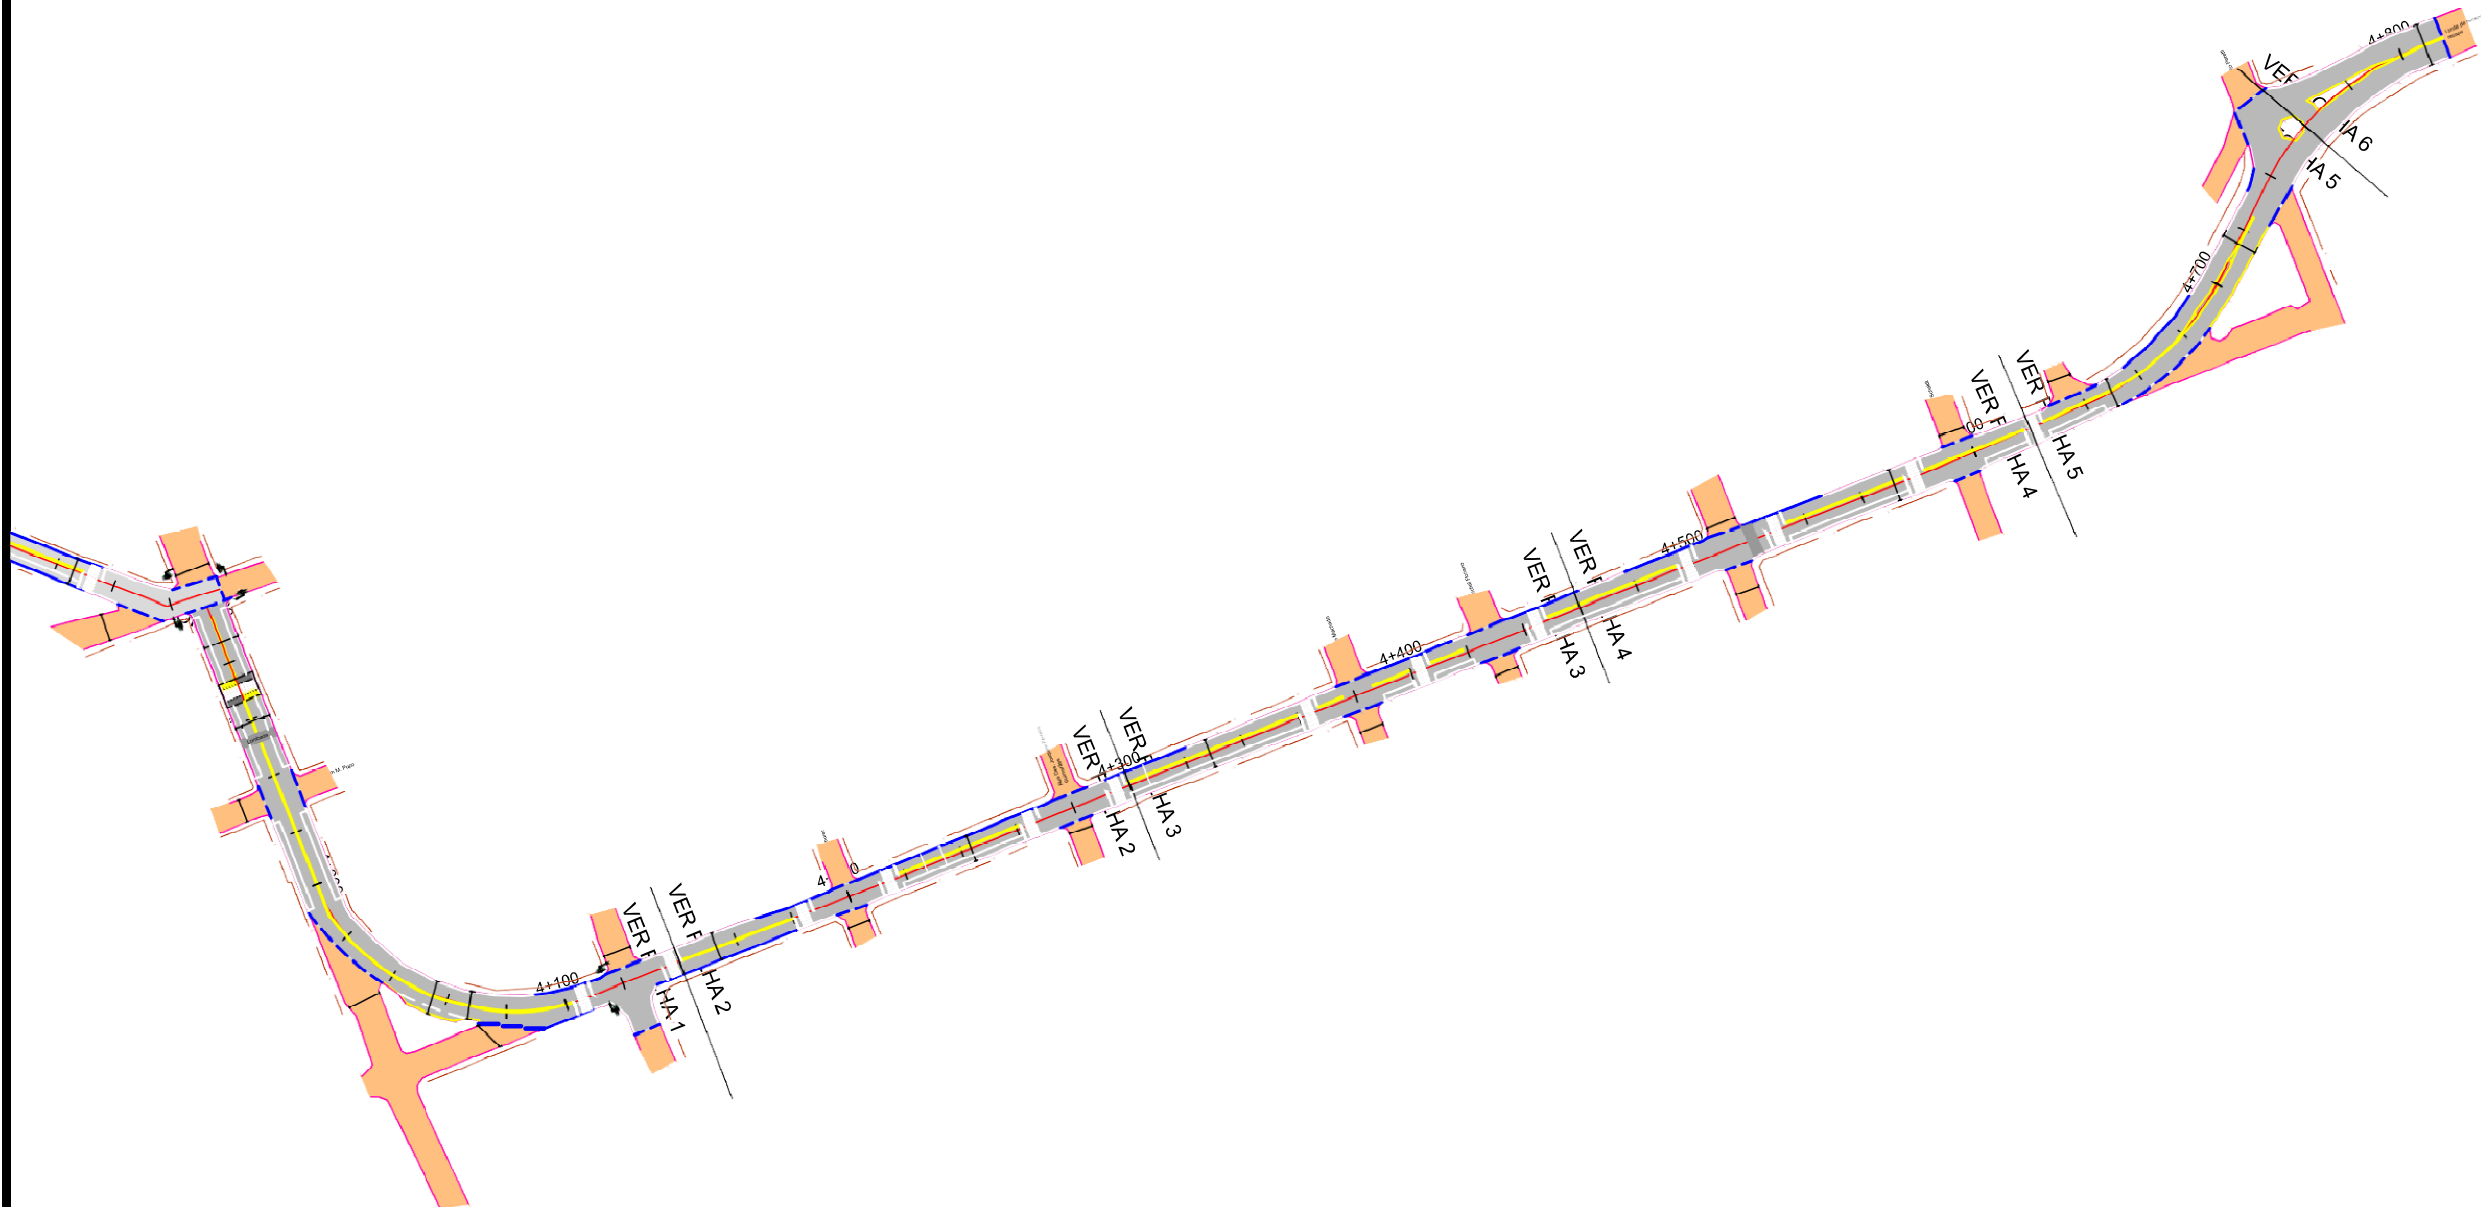

PROJETO DE SINALIZAÇÃO E OBRAS COMPLEMENTARES
ESCALA 1:500

Legenda:

Meio-fio existente	Eixo projetado	Boca de lobo existente	Poço de visita proj. em outra rua
Calçamento existente	Bordo projetado	Bueiro existente à remover	Boca de bueiro proj. em outra rua
Asfalto existente	Meio-fio projetado	Bueiro projetado	Faixas amarelas
Cerca/muro existente	Meio-fio projetado outra rua	Boca de lobo projetada	Faixas brancas
Árvore isoladas	Pista projetada	Caixa de ligação projetada	Placa sinalização c/ 1 suporte
Poste	Pista projetada de outra rua	Boca de bueiro projetada	Placa sinalização dupla
Poste à remover	Passeio projetado	Poço de visita projetado	Placa sinalização existente
Curvas de nível (1m)	Remendo profundo	Bueiro projetado em outra rua	Placa remoção/relocação
Curvas de nível projetada (1m)	Remendo superficial	Boca de lobo proj. em outra rua	
Limite do passeio	Bueiro existente	Caixa de ligação proj. em outra rua	

Assinado de forma digital por DIEGO LEONARDO SALVADOR.086859129 70
Dados: 2023.09.01 16:52:49 -03'00'

DIEGO L. SALVADOR
ENG. PROJETISTA
CREA-PR 168144/D


JULIANE M. DE BARROS
ENG. PREF. MUNICIPAL
CREA-PR 88.879/D

MUNICÍPIO DE IMBITUVA


LOCAL: RUAS DIVERSAS
TRECHO: Trecho entre as Ruas Alberto Diedrichs e Benedito Peretti

RESTAURAÇÃO - RUAS DIVERSAS
PROJ. SINALIZAÇÃO E OBRAS COMPLEMENTARES-R. JACOB BRENER

Segmento Km 4+000m ao Km 4+815m	Escalas 1:500	Data Outubro/2018	Revisão R0	Folha 06
------------------------------------	------------------	----------------------	---------------	-------------

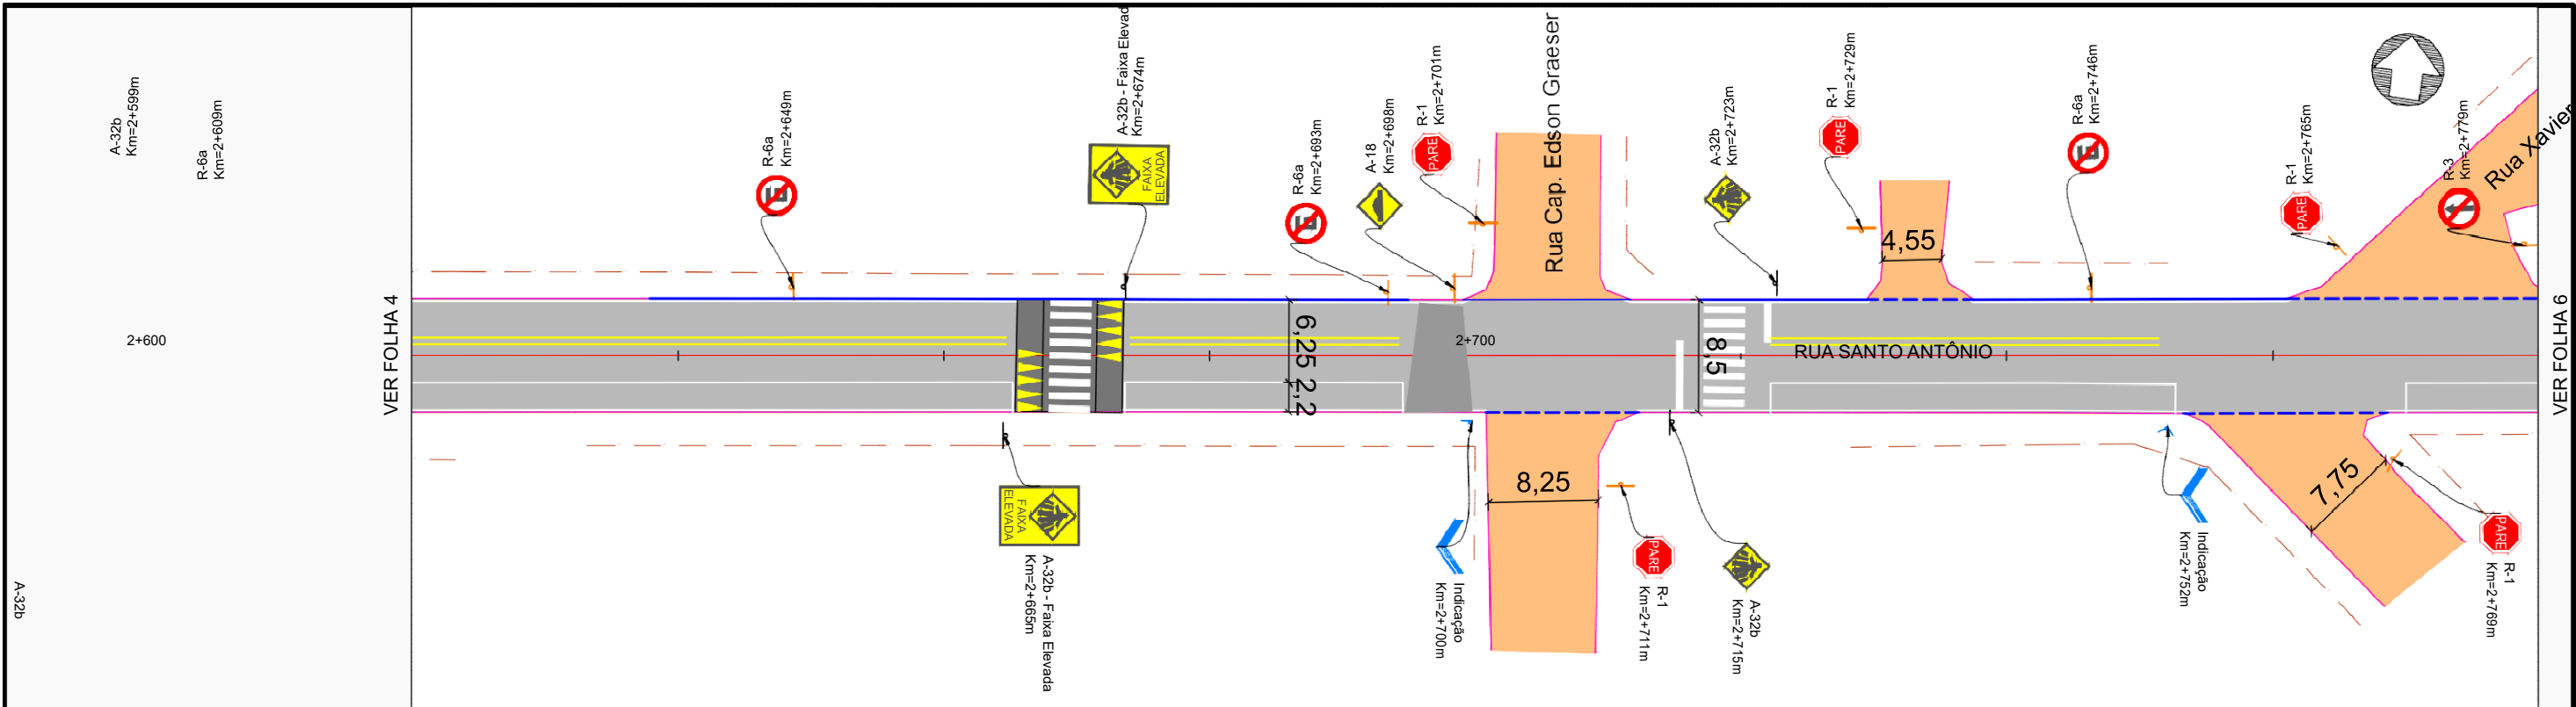

PROJETO DE SINALIZAÇÃO E OBRAS COMPLEMENTARES - FOLHA 05
ESCALA 1:500

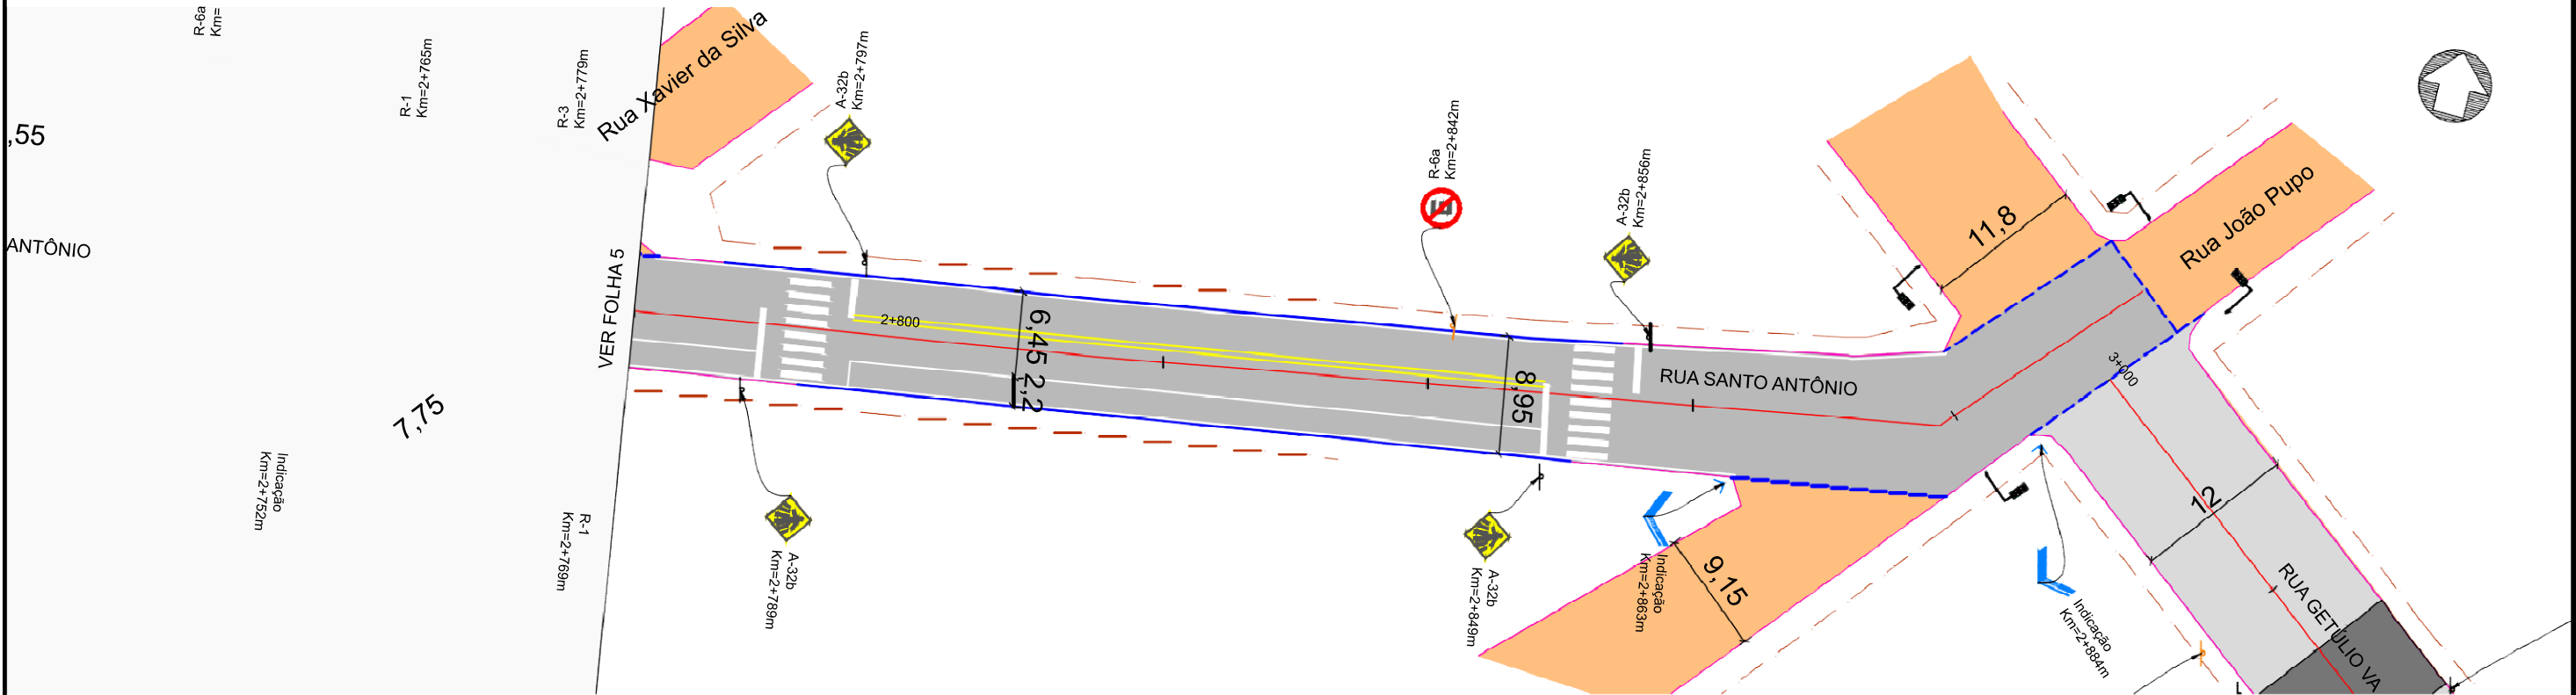

PROJETO DE SINALIZAÇÃO E OBRAS COMPLEMENTARES - FOLHA 06
ESCALA 1:500

Legenda:			
	Meio-fio existente		Eixo projetado
	Calçamento existente		Bordo projetado
	Asfalto existente		Meio-fio projetado
	Cerca/muro existente		Meio-fio projetado outra rua
	Árvore isoladas		Pista projetada
	Poste		Pista projetada de outra rua
	Poste à remover		Passeio projetado
	Curvas de nível (1m)		Remendo profundo
	Curvas de nível projetada (1m)		Remendo superficial
	Limite do passeio		Bueiro existente
	Boca de lobo existente		Bueiro existente
	Bueiro existente à remover		Bueiro existente
	Boca de lobo projetada		Bueiro existente
	Caixa de ligação projetada		Bueiro existente
	Boca de bueiro projetada		Bueiro existente
	Poço de visita projetado		Bueiro existente
	Bueiro projetado em outra rua		Bueiro existente
	Boca de lobo proj. em outra rua		Bueiro existente
	Caixa de ligação proj. em outra rua		Bueiro existente
	Poço de visita proj. em outra rua		Bueiro existente
	Boca de bueiro proj. em outra rua		Bueiro existente
	Faixas amarelas		Bueiro existente
	Faixas brancas		Bueiro existente
	Placa sinalização c/ 1 suporte		Bueiro existente
	Placa sinalização dupla		Bueiro existente
	Placa sinalização existente		Bueiro existente
	Placa remoção/relocação		Bueiro existente


Assinado de forma digital
por DIEGO LEONARDO
SALVADOR.08685912970
Dados: 2023.09.01
16:54:22 -03'00'

DIEGO L. SALVADOR
ENG. PROJETISTA
CREA-PR 168144/D




JULIANE M. DE BARROS
ENG. PREF. MUNICIPAL
CREA-PR 88.879/D

MUNICÍPIO DE IMBITUVA				
LOCAL: RUAS DIVERSAS				
TRECHO: Trecho entre as Ruas Alberto Diedrichs e Benedito Peretti				
RESTAURAÇÃO - RUAS DIVERSAS				
PROJ. SINALIZAÇÃO E OBRAS COMPLEMENTARES - RUA ST ANTÔNIO - FOLHA 05				
PROJ. SINALIZAÇÃO E OBRAS COMPLEMENTARES - RUA ST ANTÔNIO - FOLHA 06				
Segmento	Escala	Data	Revisão	Folha
Km 2+620m ao Km 2+897m	1:500	Outubro/2018	R0	04

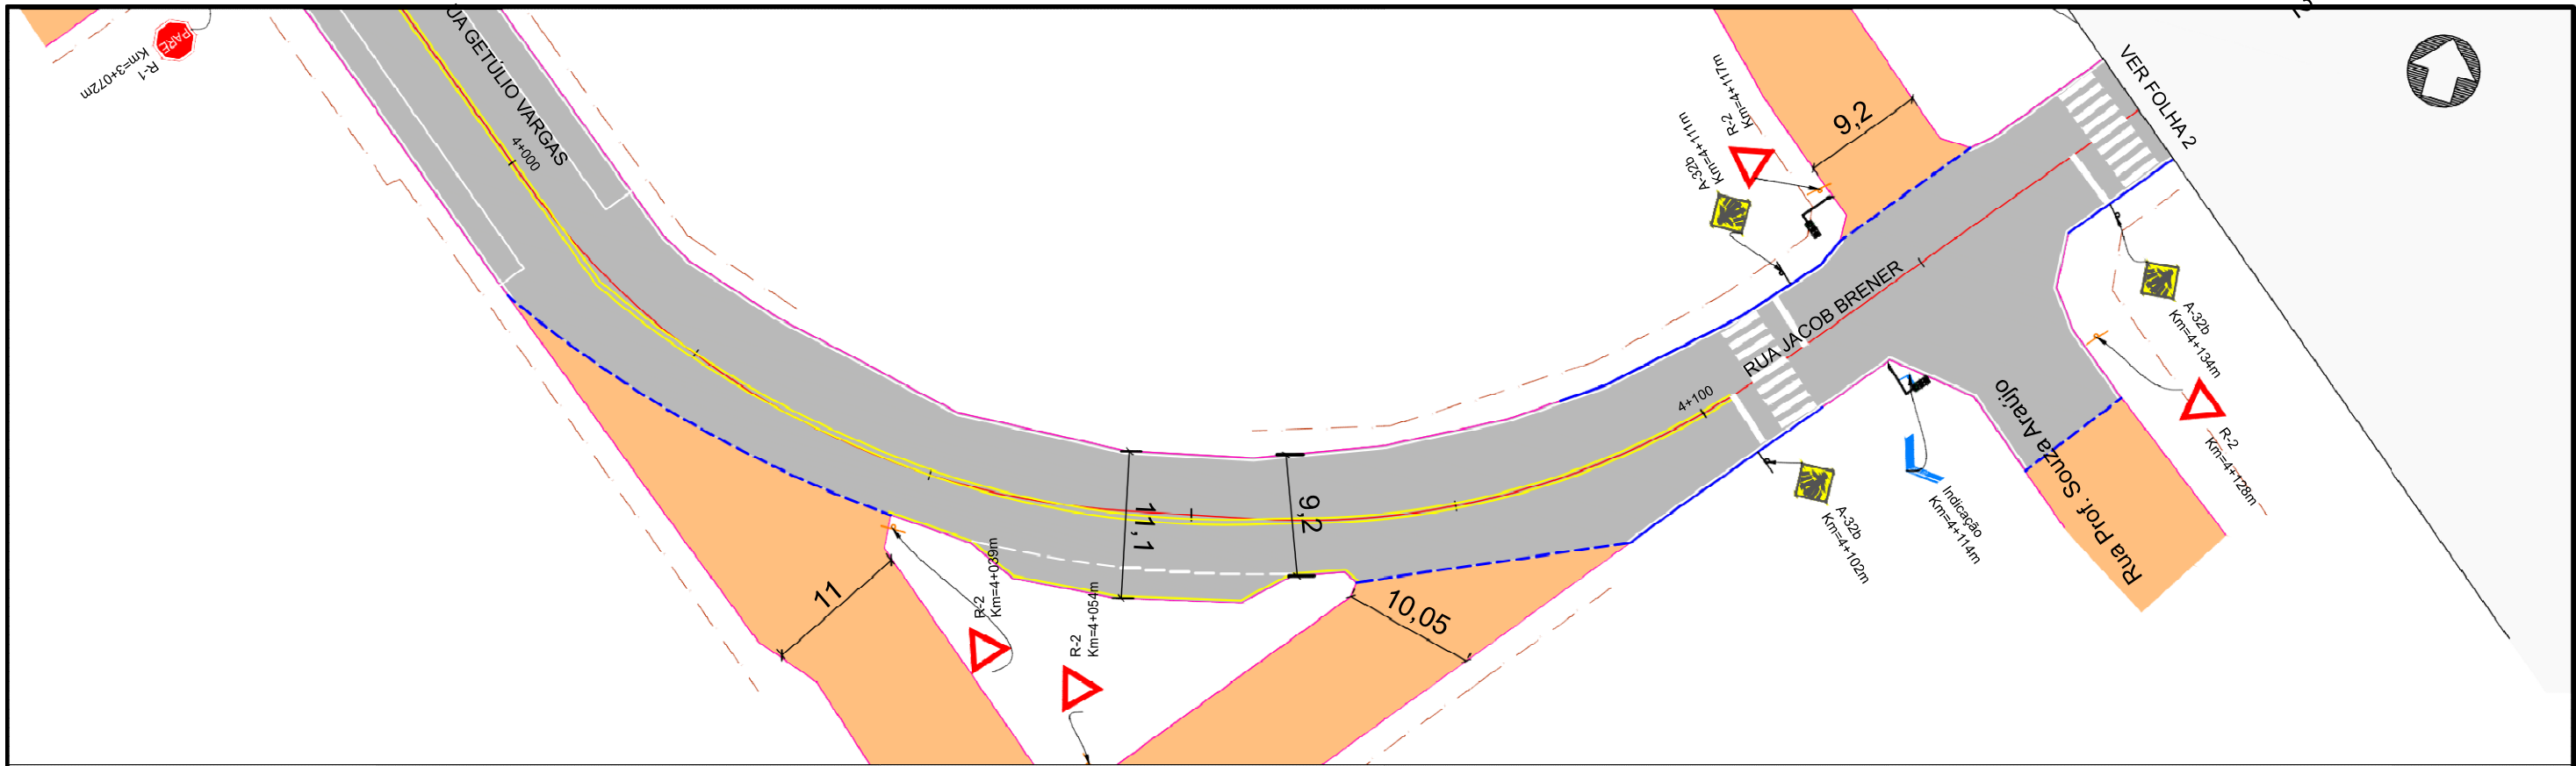

PROJETO DE SINALIZAÇÃO E OBRAS COMPLEMENTARES - FOLHA 01
ESCALA 1:500

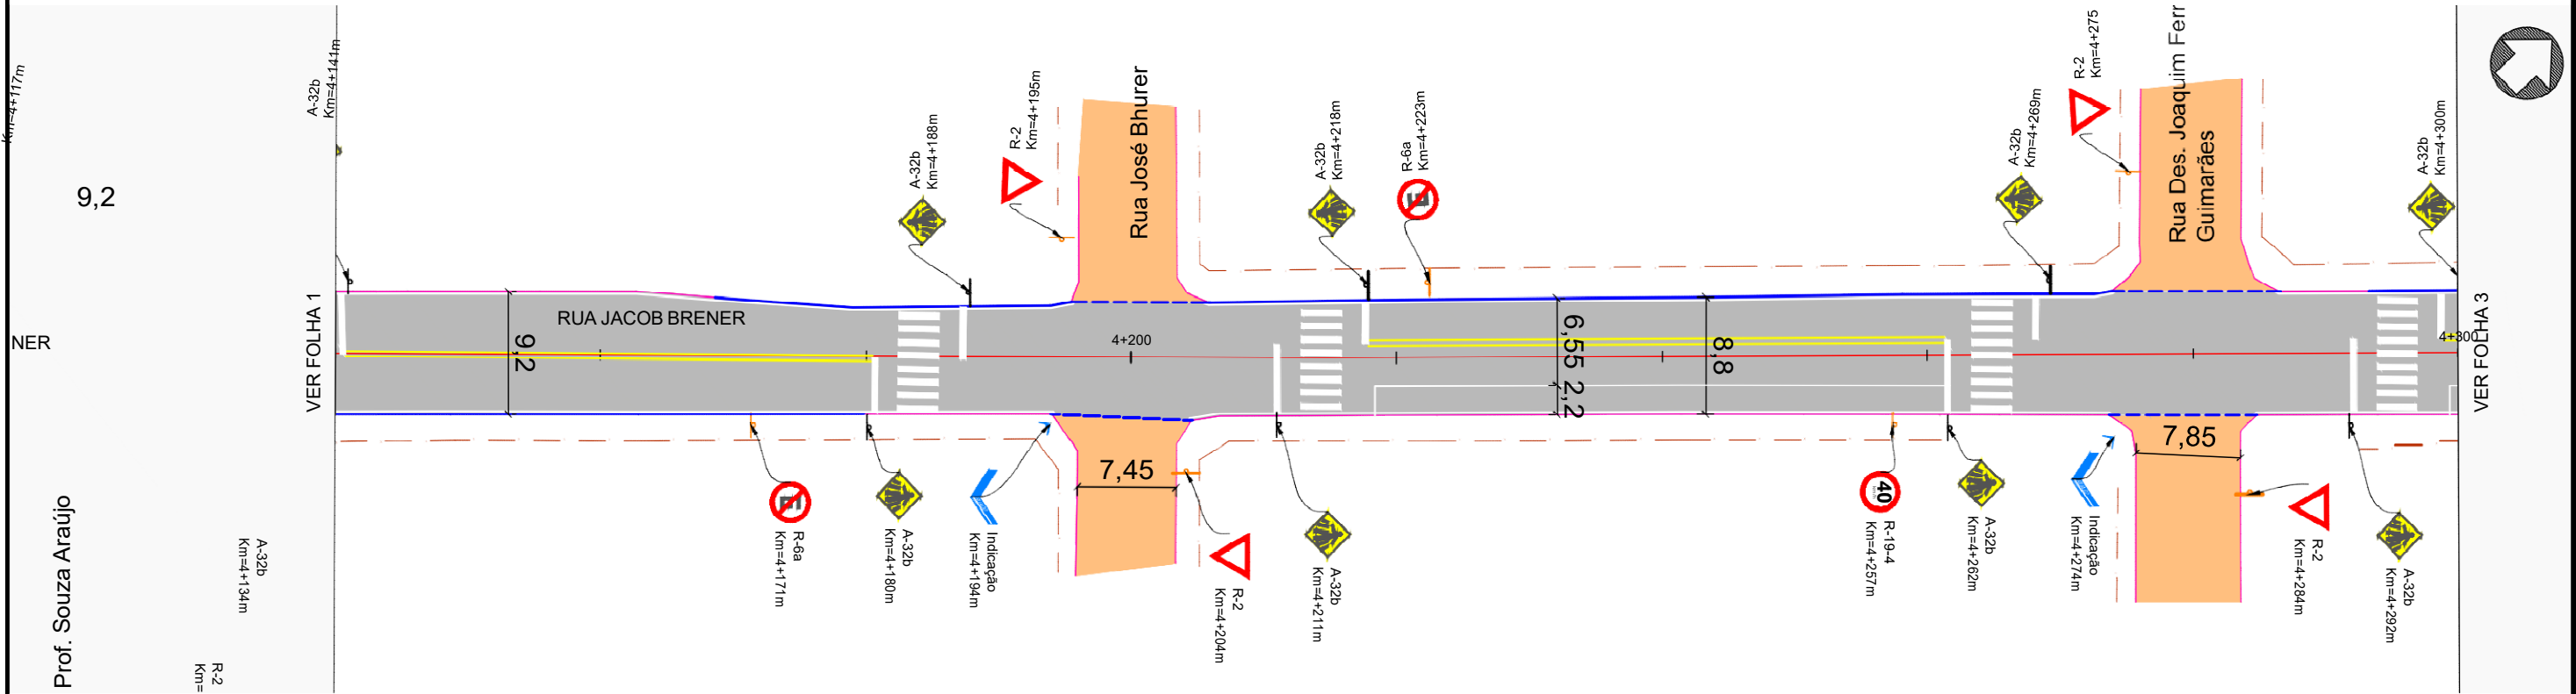

PROJETO DE SINALIZAÇÃO E OBRAS COMPLEMENTARES - FOLHA 02
ESCALA 1:500

Legenda:			
Meio-fio existente	Eixo projetado	Boca de lobo existente	Poço de visita proj. em outra rua
Calçamento existente	Bordo projetado	Bueiro existente à remover	Boca de bueiro proj. em outra rua
Asfalto existente	Meio-fio projetado	Bueiro projetado	Faixas amarelas
Cerca/muro existente	Meio-fio projetado outra rua	Boca de lobo projetada	Faixas brancas
Árvore isoladas	Pista projetada	Caixa de ligação projetada	Placa sinalização c/ 1 suporte
Poste	Pista projetada de outra rua	Boca de bueiro projetada	Placa sinalização dupla
Poste à remover	Passeio projetado	Poço de visita projetado	Placa sinalização existente
Curvas de nível (1m)	Remendo profundo	Bueiro projetado em outra rua	Placa remoção/relocação
Curvas de nível projetada (1m)	Remendo superficial	Boca de lobo proj. em outra rua	
Limite do passeio	Bueiro existente	Caixa de ligação proj. em outra rua	


Assinado de forma digital por DIEGO LEONARDO SALVADOR.0868591297 0
Dados: 2023.09.01 16:54:59 -03'00'

DIEGO L. SALVADOR
ENG. PROJETISTA
CREA-PR 168144/D




JULIANE M. DE BARROS
ENG. PREF. MUNICIPAL
CREA-PR 88.879/D

MUNICIPIO DE IMBITUVA				
LOCAL: RUAS DIVERSAS				
TRECHO: Trecho entre as Ruas Alberto Diedrichs e Benedito Peretti				
RESTAURAÇÃO - RUAS DIVERSAS				
PROJ. SINALIZAÇÃO E OBRAS COMPLEMENTARES-R. JACOB BRENER - FOLHA 01				
PROJ. SINALIZAÇÃO E OBRAS COMPLEMENTARES-R. JACOB BRENER - FOLHA 02				
Segmento Km 4+000m ao Km 4+300m	Escala 1:500	Data Outubro/2018	Revisão R0	Folha 07

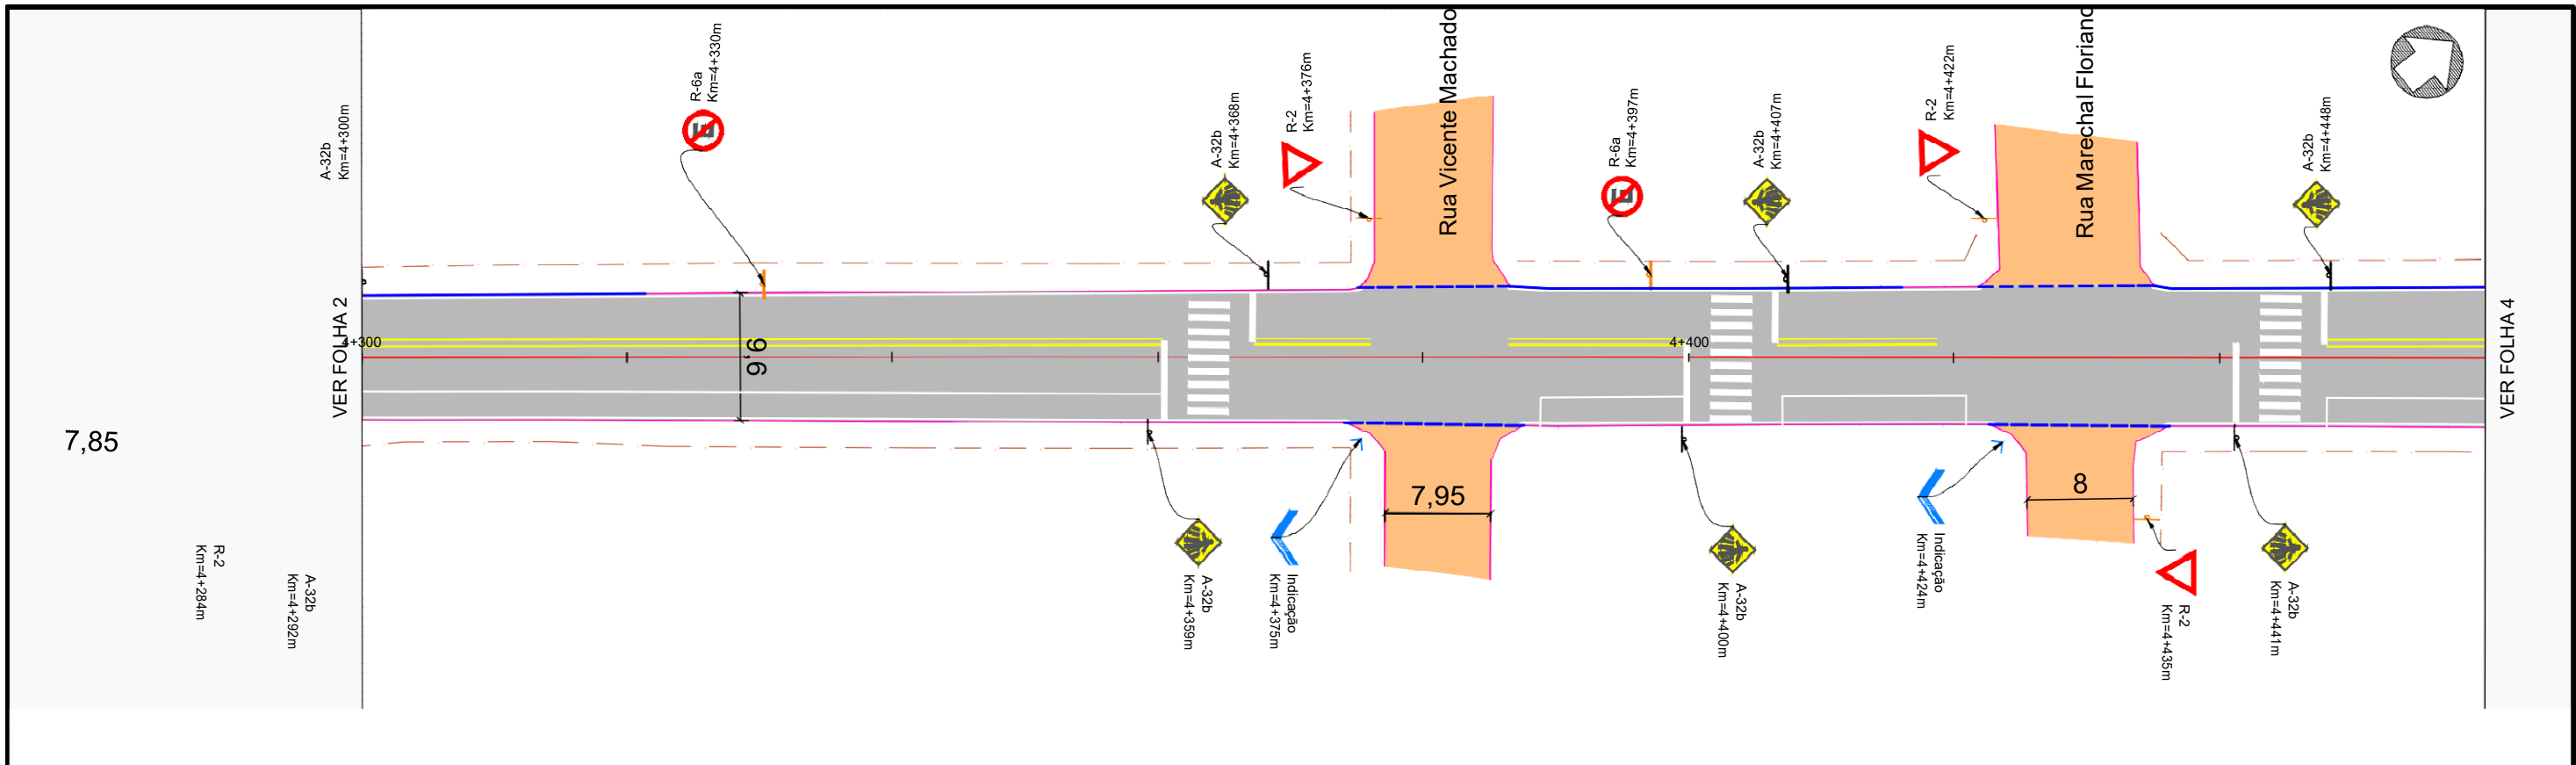

PROJETO DE SINALIZAÇÃO E OBRAS COMPLEMENTARES - FOLHA 03
ESCALA 1:500

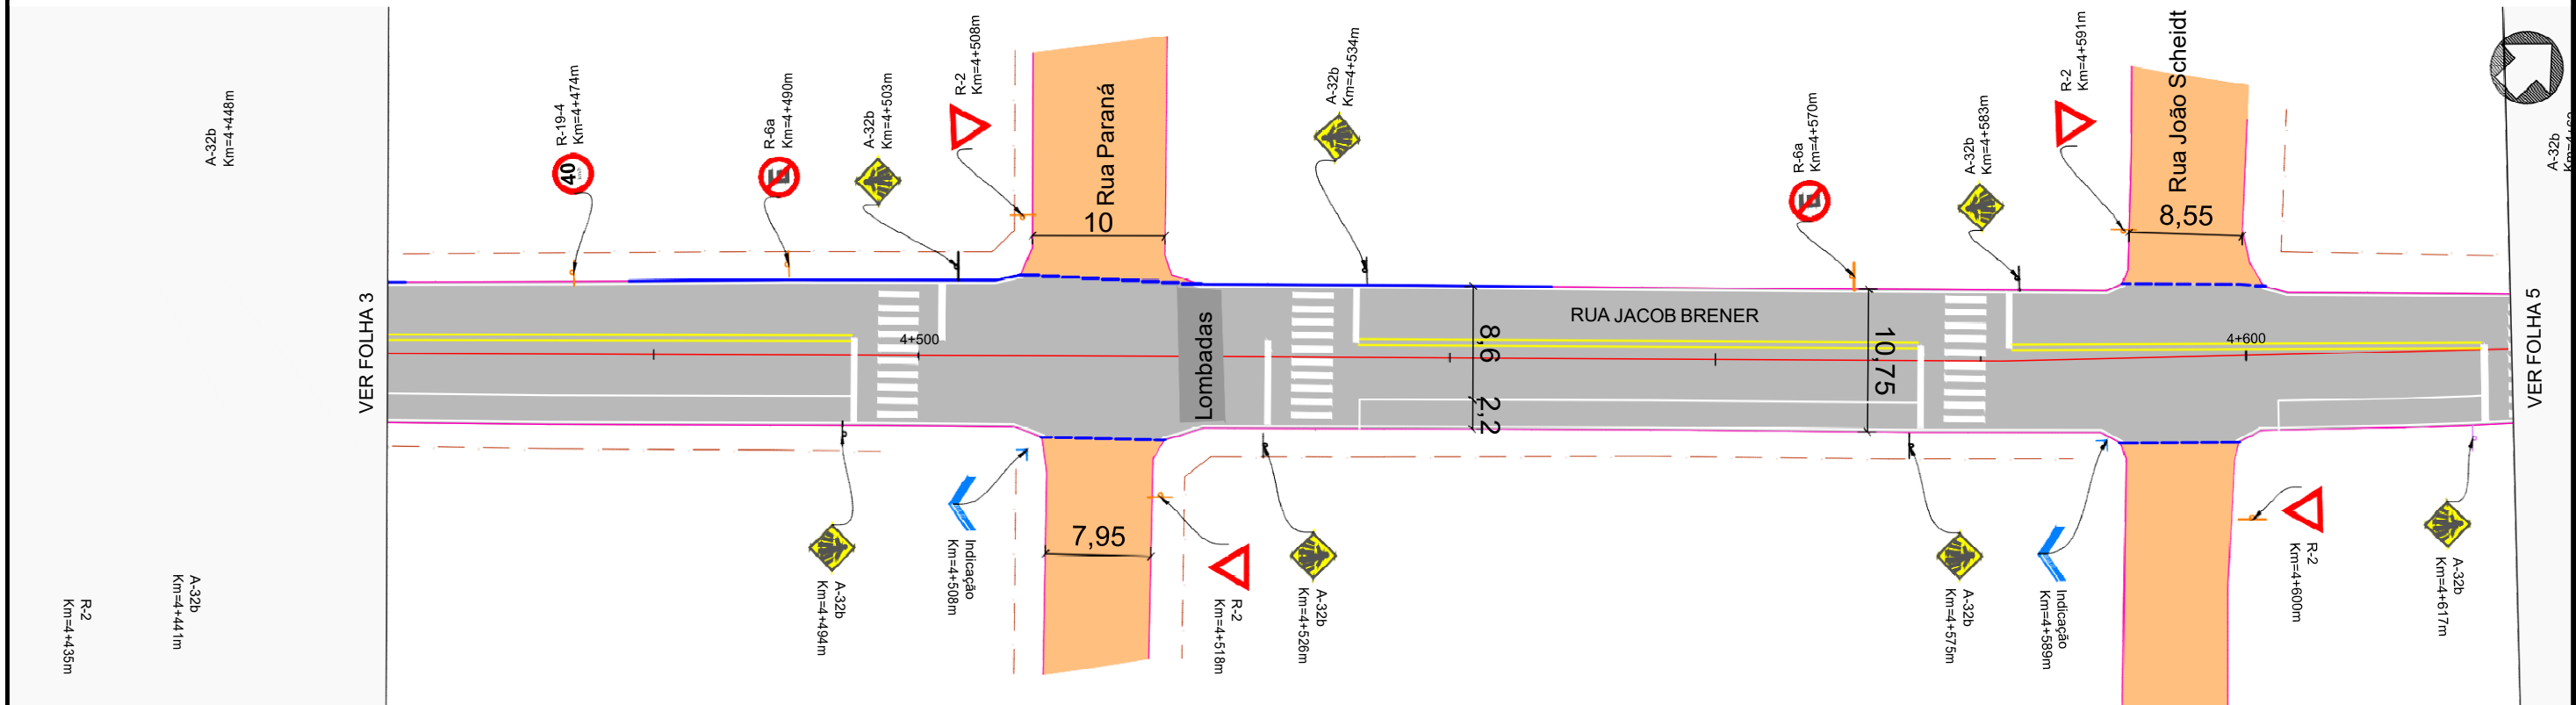

PROJETO DE SINALIZAÇÃO E OBRAS COMPLEMENTARES - FOLHA 04
ESCALA 1:500

- Legenda:
- Meio-fio existente
 - Calçamento existente
 - Asfalto existente
 - Cerca/muro existente
 - Árvore isoladas
 - Poste
 - Poste à remover
 - Curvas de nível (1m)
 - Curvas de nível projetada (1m)
 - Limite do passeio
 - Eixo projetado
 - Bordo projetado
 - Meio-fio projetado
 - Meio-fio projetado outra rua
 - Pista projetada
 - Pista projetada de outra rua
 - Passeio projetado
 - Remendo profundo
 - Remendo superficial
 - Bueiro existente
 - Boca de lobo existente
 - Bueiro existente à remover
 - Bueiro projetado
 - Boca de lobo projetada
 - Caixa de ligação projetada
 - Boca de bueiro projetada
 - Poço de visita projetado
 - Bueiro projetado em outra rua
 - Boca de lobo proj. em outra rua
 - Caixa de ligação proj. em outra rua
 - Poço de visita proj. em outra rua
 - Boca de bueiro proj. em outra rua
 - Faixas amarelas
 - Faixas brancas
 - Placa sinalização c/ 1 suporte
 - Placa sinalização dupla
 - Placa sinalização existente
 - Placa remoção/relocação


Assinado de forma digital por DIEGO LEONARDO SALVADOR 08685912 970
Dados: 2023.09.01 16:56:16 -03'00'

DIEGO L. SALVADOR
ENG. PROJETISTA
CREA-PR 168144/D



JULIANE M. DE BARROS
ENG. PREF. MUNICIPAL
CREA-PR 88.879/D

MUNICIPIO DE IMBITUVA				
LOCAL: RUAS DIVERSAS				
TRECHO: Trecho entre as Ruas Alberto Diedrichs e Benedito Peretti				
RESTAURAÇÃO - RUAS DIVERSAS				
PROJ. SINALIZAÇÃO E OBRAS COMPLEMENTARES-R. JACOB BRENER - FOLHA 03				
PROJ. SINALIZAÇÃO E OBRAS COMPLEMENTARES-R. JACOB BRENER - FOLHA 04				
Segmento Km 4+300m ao Km 4+620m	Escala 1:500	Data Outubro/2018	Revisão R0	Folha 08

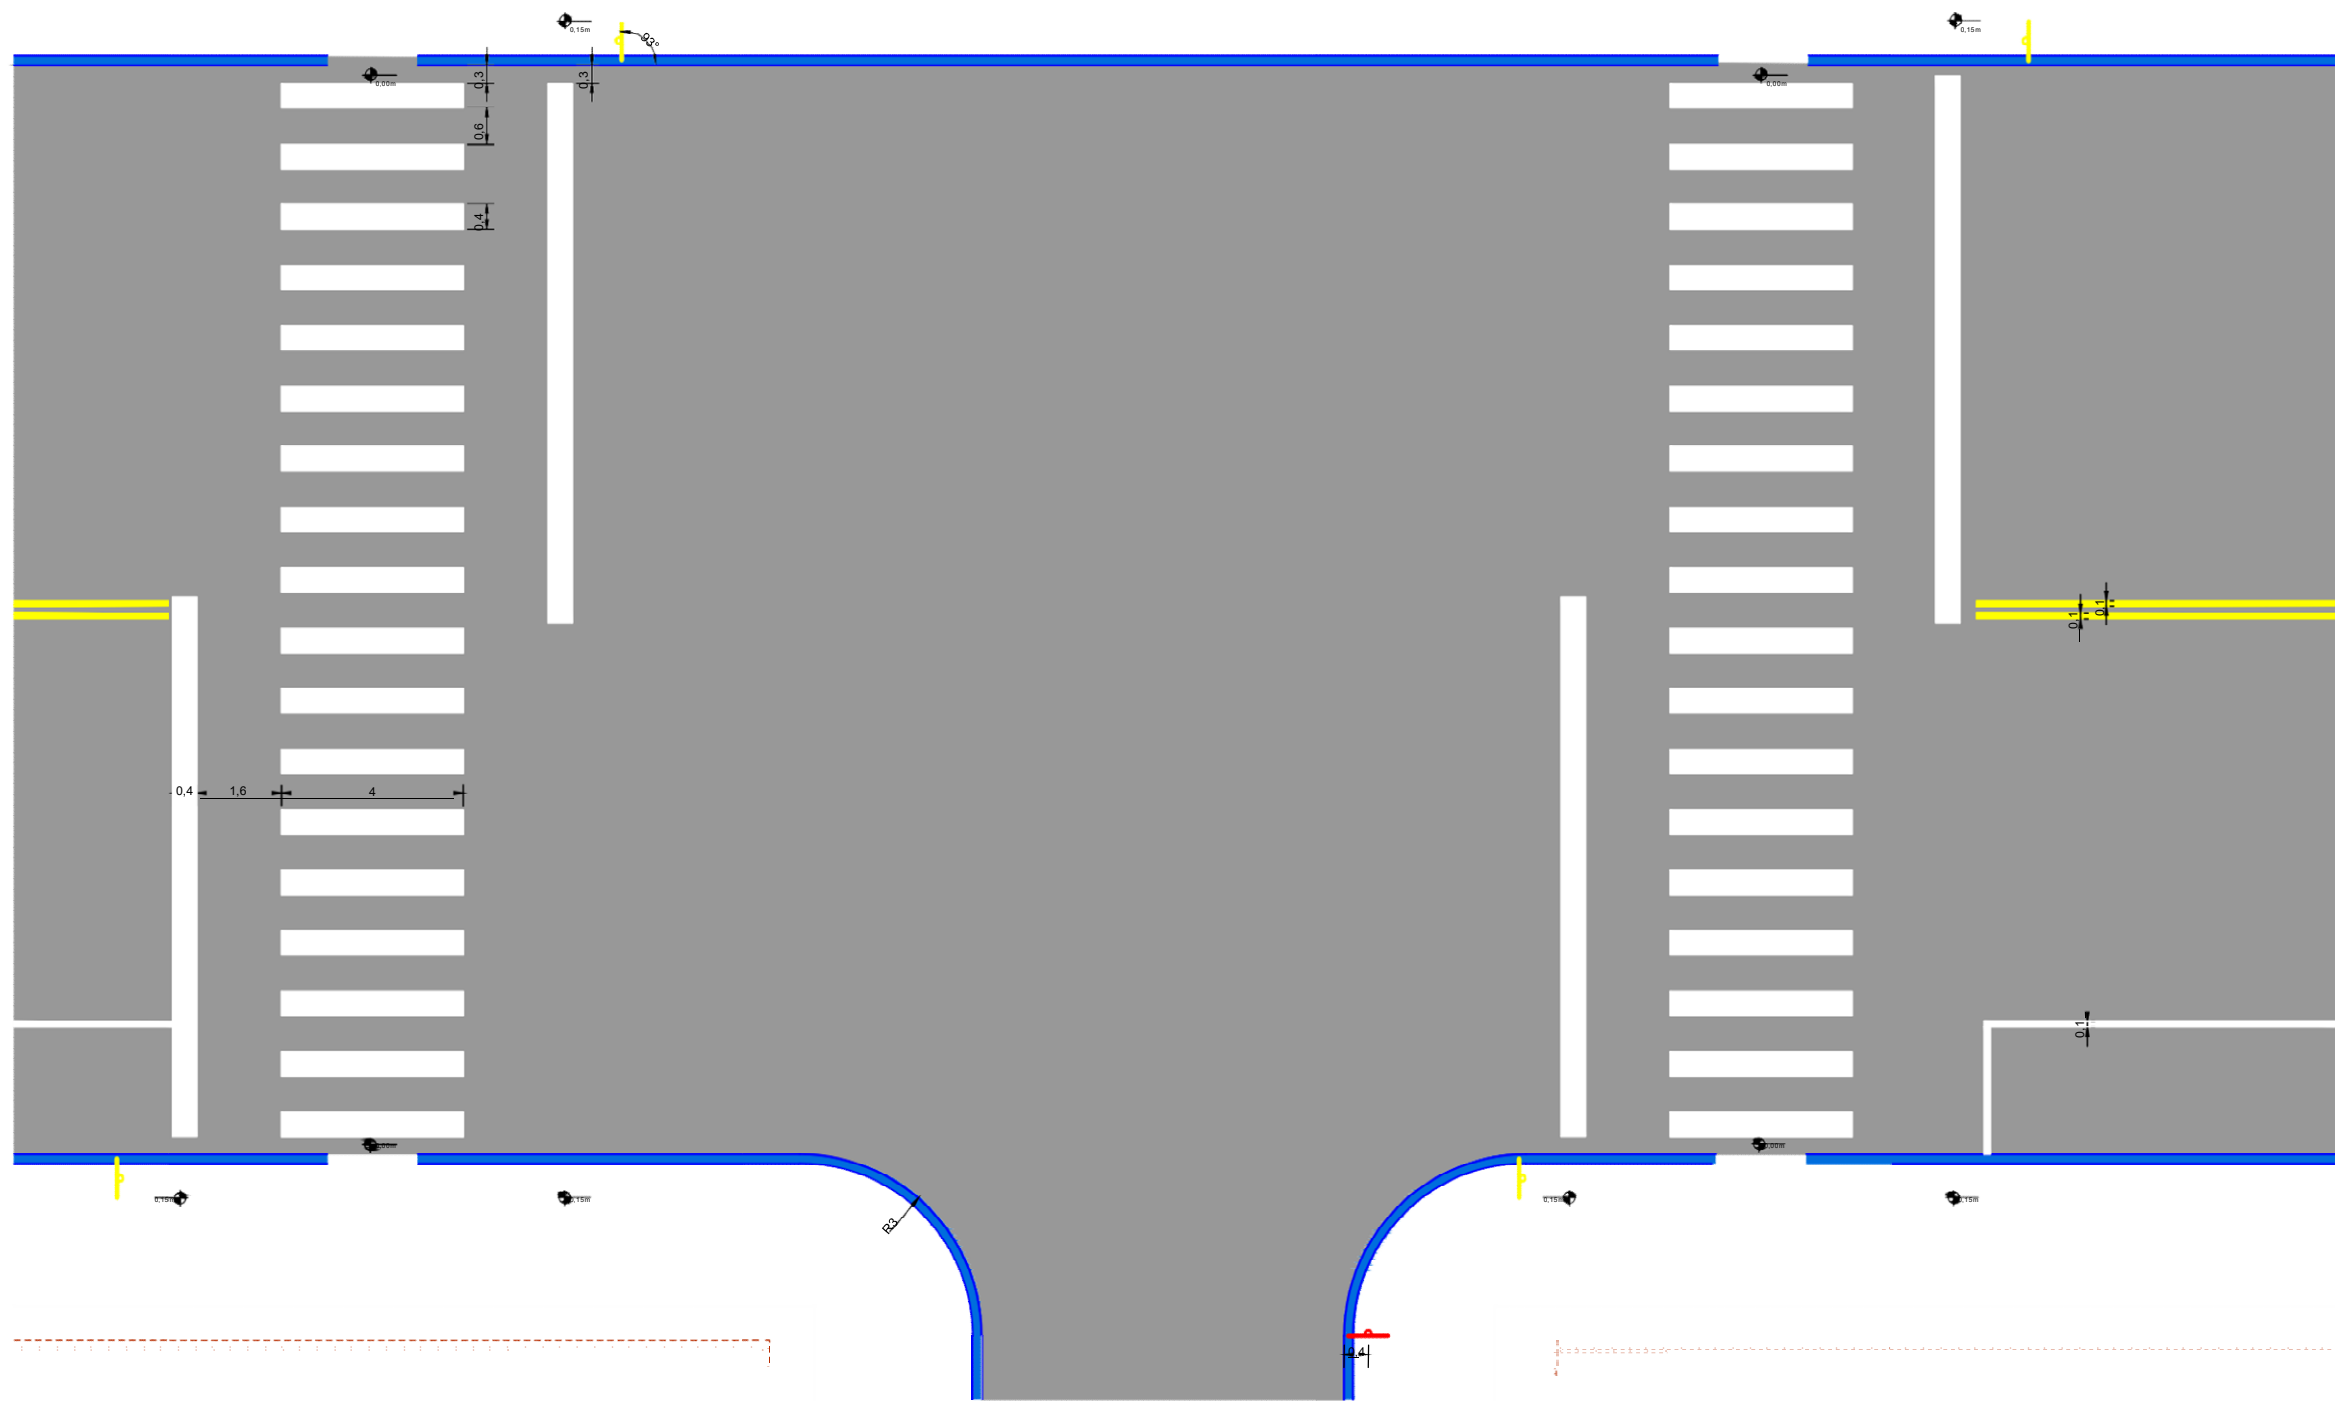

TRAVESSIA DE PEDESTRES
ESCALA 1:125

Legenda:

- | | | | |
|--------------------------------|------------------------------|-------------------------------------|-----------------------------------|
| Meio-fio existente | Eixo projetado | Boca de lobo existente | Poço de visita proj. em outra rua |
| Calçamento existente | Bordo projetado | Bueiro existente à remover | Boca de bueiro proj. em outra rua |
| Asfalto existente | Meio-fio projetado | Bueiro projetado | Faixas amarelas |
| Cerca/muro existente | Meio-fio projetado outra rua | Boca de lobo projetada | Faixas brancas |
| Árvore isoladas | Pista projetada | Caixa de ligação projetada | Placa sinalização c/ 1 suporte |
| Poste | Pista projetada de outra rua | Boca de bueiro projetada | Placa sinalização dupla |
| Poste à remover | Passeio projetado | Poço de visita projetado | Placa sinalização existente |
| Curvas de nível (1m) | Remendo profundo | Bueiro projetado em outra rua | Placa remoção/relocação |
| Curvas de nível projetada (1m) | Remendo superficial | Boca de lobo proj. em outra rua | |
| Limite do passeio | Bueiro existente | Caixa de ligação proj. em outra rua | |

Assinado de forma digital por DIEGO LEONARDO SALVADOR:086859129 70
Dados: 2023.09.01 16:56:59 -03'00'

DIEGO L. SALVADOR
ENG. PROJETISTA
CREA-PR 168144/D



JULIANE M. DE BARROS
ENG. PREF. MUNICIPAL
CREA-PR 88.879/D

MUNICIPIO DE IMBITUVA

LOCAL: RUAS DIVERSAS
TRECHO: Trecho entre as Ruas Alberto Diedrichs e Benedito Peretti

RESTAURAÇÃO - RUAS DIVERSAS


PROJETO DE SINALIZAÇÃO
TRAVESSIA DE PEDESTRES

Escala
1:125

Data
Outubro/2018

Revisão
R0

Folha
10

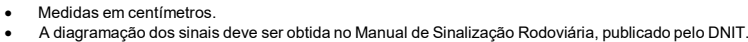

TRAVESSIA DE PEDESTRES - FAIXA ELEVADA
ESCALA 1:100

Legenda			

Assinado de forma digital por DIEGO LEONARDO SALVADOR:08685912970
Dados: 2023.09.01 16:57:19 -03'00'

DIEGO L. SALVADOR
ENG. PROJETISTA
CREA-PR 168144/D



JULIANE M. DE BARROS
ENG. PREF. MUNICIPAL
CREA-PR 88.879/D

MUNICIPIO DE IMBITUVA

LOCAL: RUAS DIVERSAS
TRECHO: Trecho entre as Ruas Alberto Diedrichs e Benedito Peretti

ACESSO A SEDE BRUM

PROJETO DE SINALIZAÇÃO

DETALHE DAS PLACAS

	Escalas Indicada	Data Outubro/2018	Revisão R0	Folha 11
--	---------------------	----------------------	---------------	-------------