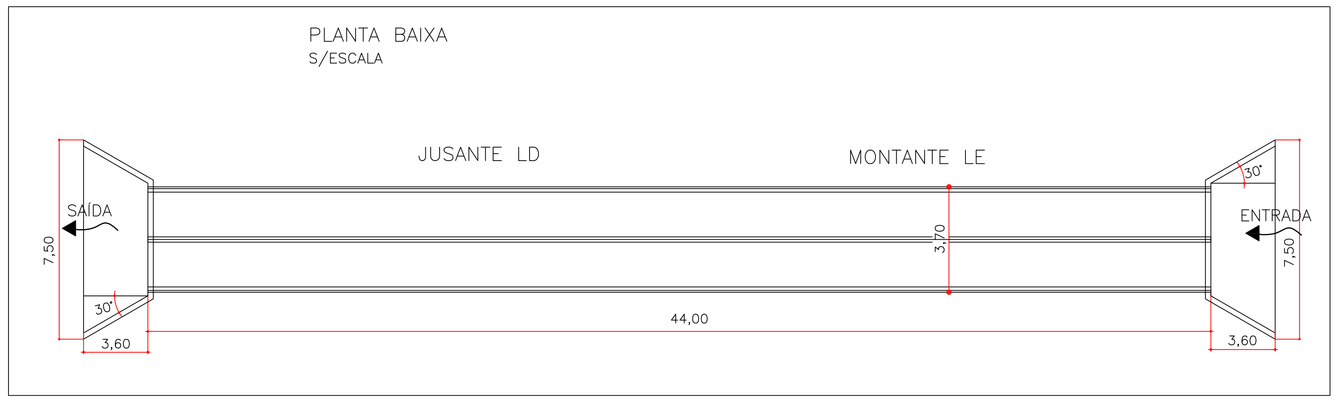

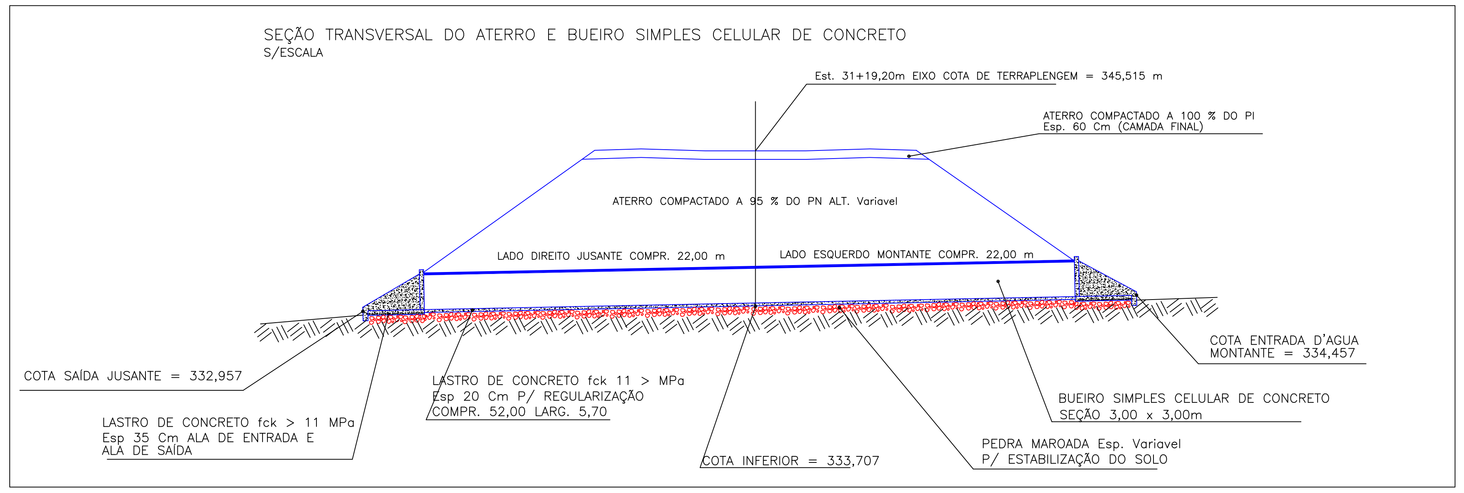

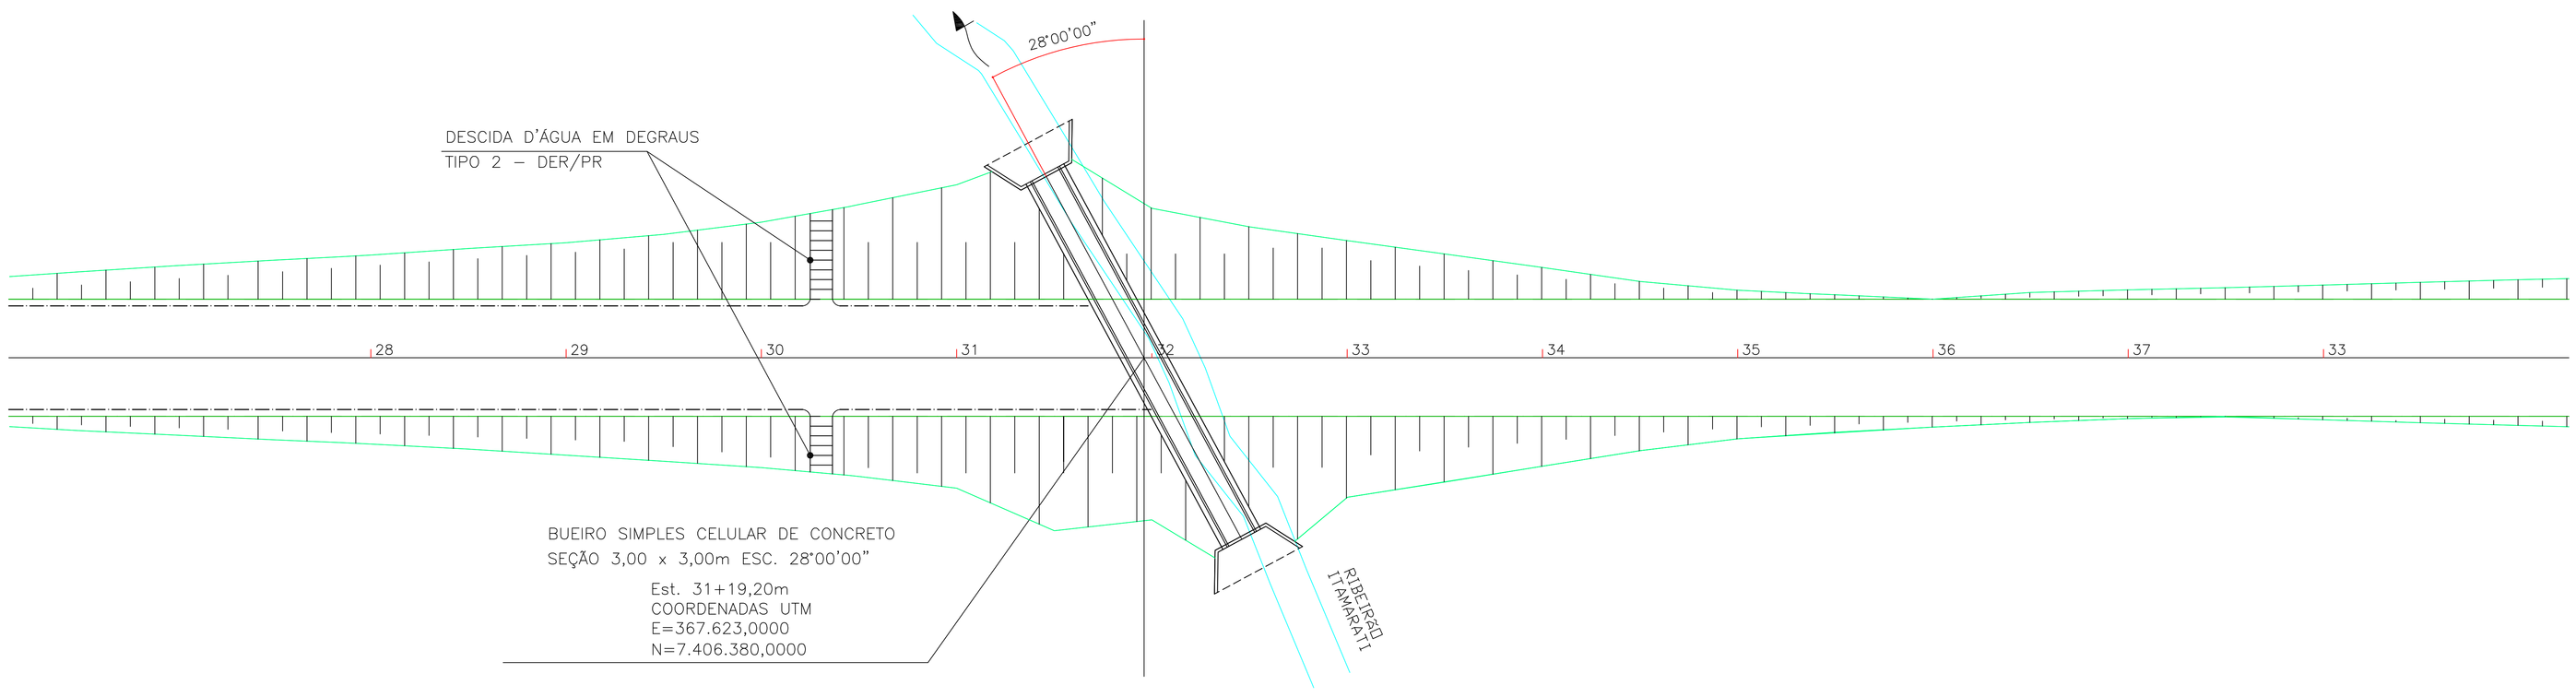

PROJETO DE TRAVESSIA CÓRREGO ITAMARATI	PROJETO DE ENGENHARIA

DATA 08/2014

CONTEÚDO : Locação do bueiro	ESCALA 1:1000	FOLHA 02

MUNICÍPIO : SÃO JORGE DO IVAÍ
LOCAL : CONTORNO SUL DE SÃO JORGE DO IVAÍ
TRECHO : ENTRE PR–554 E ESTRADA MUNICIPAL
OBRA : BUEIRO SIMPLES CELULAR DE CONCRETO SEÇÃO 3,00x3,00 m

OTIMIZA ENGENHARIA E EMPREENDIMENTOS LTDA.
CNPJ–13.529.248/0001–96
RUA PROF. GUIDO INÁCIO BERSCH
Nº 421 CEP 87.020–250

RESP. TÉCNICO :
FRIDA ANDREA NEVES CARNELOSSI
ENG° CIVIL CREA 115287/D–PR

RESP. SERV. TOPOGRAFICOS :
DARIO ALVES DA FONSECA
TOPOGRAFO PROJETISTA RG. 3.542.516–0
F: 44–99326810 e 44–84376871

PROPRIETÁRIO :
PREFEITURA MUNICIPAL DE SÃO JORGE DO IVAÍ
C.N.P.J Nº 76.282.649/0001–04

APROVAÇÕES: