


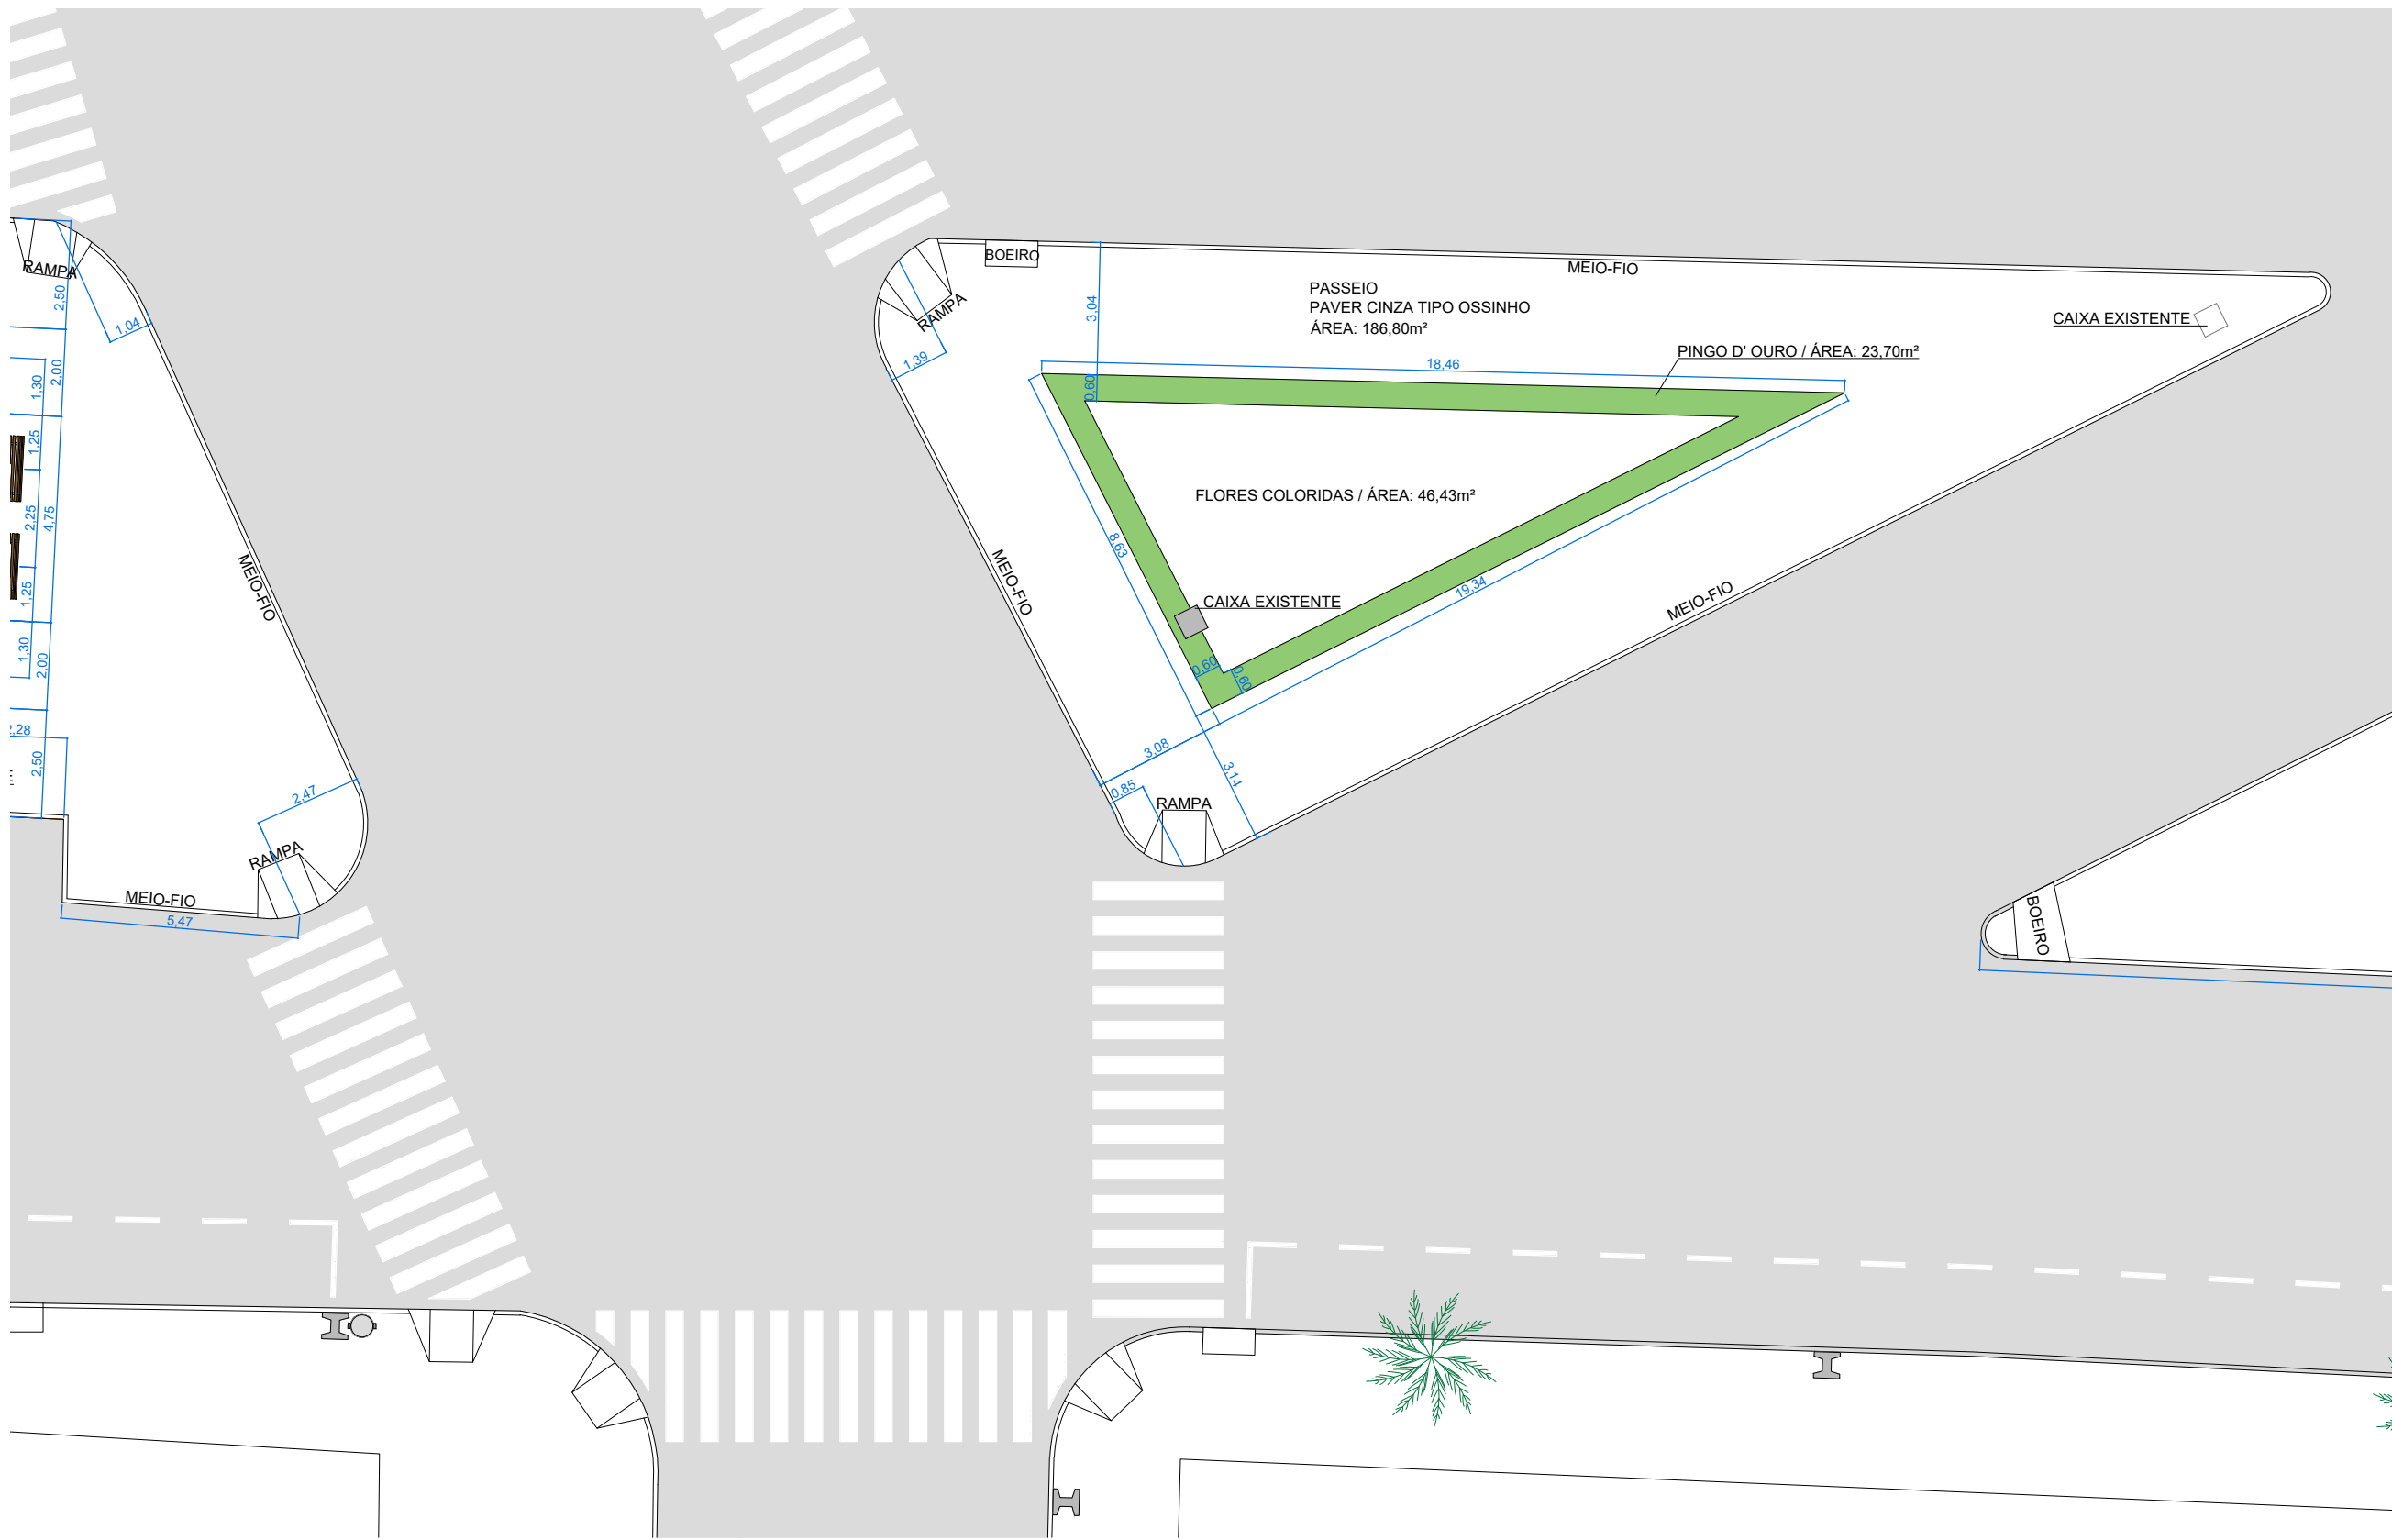

TÍTULO DA PRANCHA:		PRANCHA:	
PROJETO ARQUITETÔNICO		03/08	
USO DA EDIFICAÇÃO:			
REVITALIZAÇÃO DE PRAÇA PÚBLICA - PRAÇA FRANÇA			
TRECHO 3 - TRIÂNGULO			
LOCAL DA OBRA:			
CANTEIRO CENTRAL DA AV. SOUZA NAVES, CENTRO, IVAIPORÁ, PR			
PROPRIETÁRIO:	CPF / CNPJ:	DATA DO PROJETO:	
PREFEITURA MUNICIPAL DE IVAIPORÁ	75.741.330/0001-37	NOVEMBRO / 2017	
SITUAÇÃO SEM ESCALA			
VER PRANCHA 01		PROPRIETÁRIO: PREFEITURA MUNICIPAL DE IVAIPORÁ	
		AUTOR DO PROJETO: FABIANO BITENCOURT PEREIRA ARQUITETO E URBANISTA CAU A 38.287-6	
		RESP. TÉCNICO: PELA EXECUÇÃO:	
		ESPAÇO RESERVADO PARA APROVAÇÃO	
QUADRO DE ÁREAS (M2)		DECLARO QUE A APROVAÇÃO DO PROJETO NÃO IMPLICA NO RECONHECIMENTO PELA PREFEITURA DO DIREITO DE PROPRIEDADE DO TERRENO.	
ÁREA DA PRAÇA:..... 5.295,97m²		ESPAÇO RESERVADO PARA APROVAÇÃO	
ESPAÇO RESERVADO PARA APROVAÇÃO		ESPAÇO RESERVADO PARA APROVAÇÃO	