



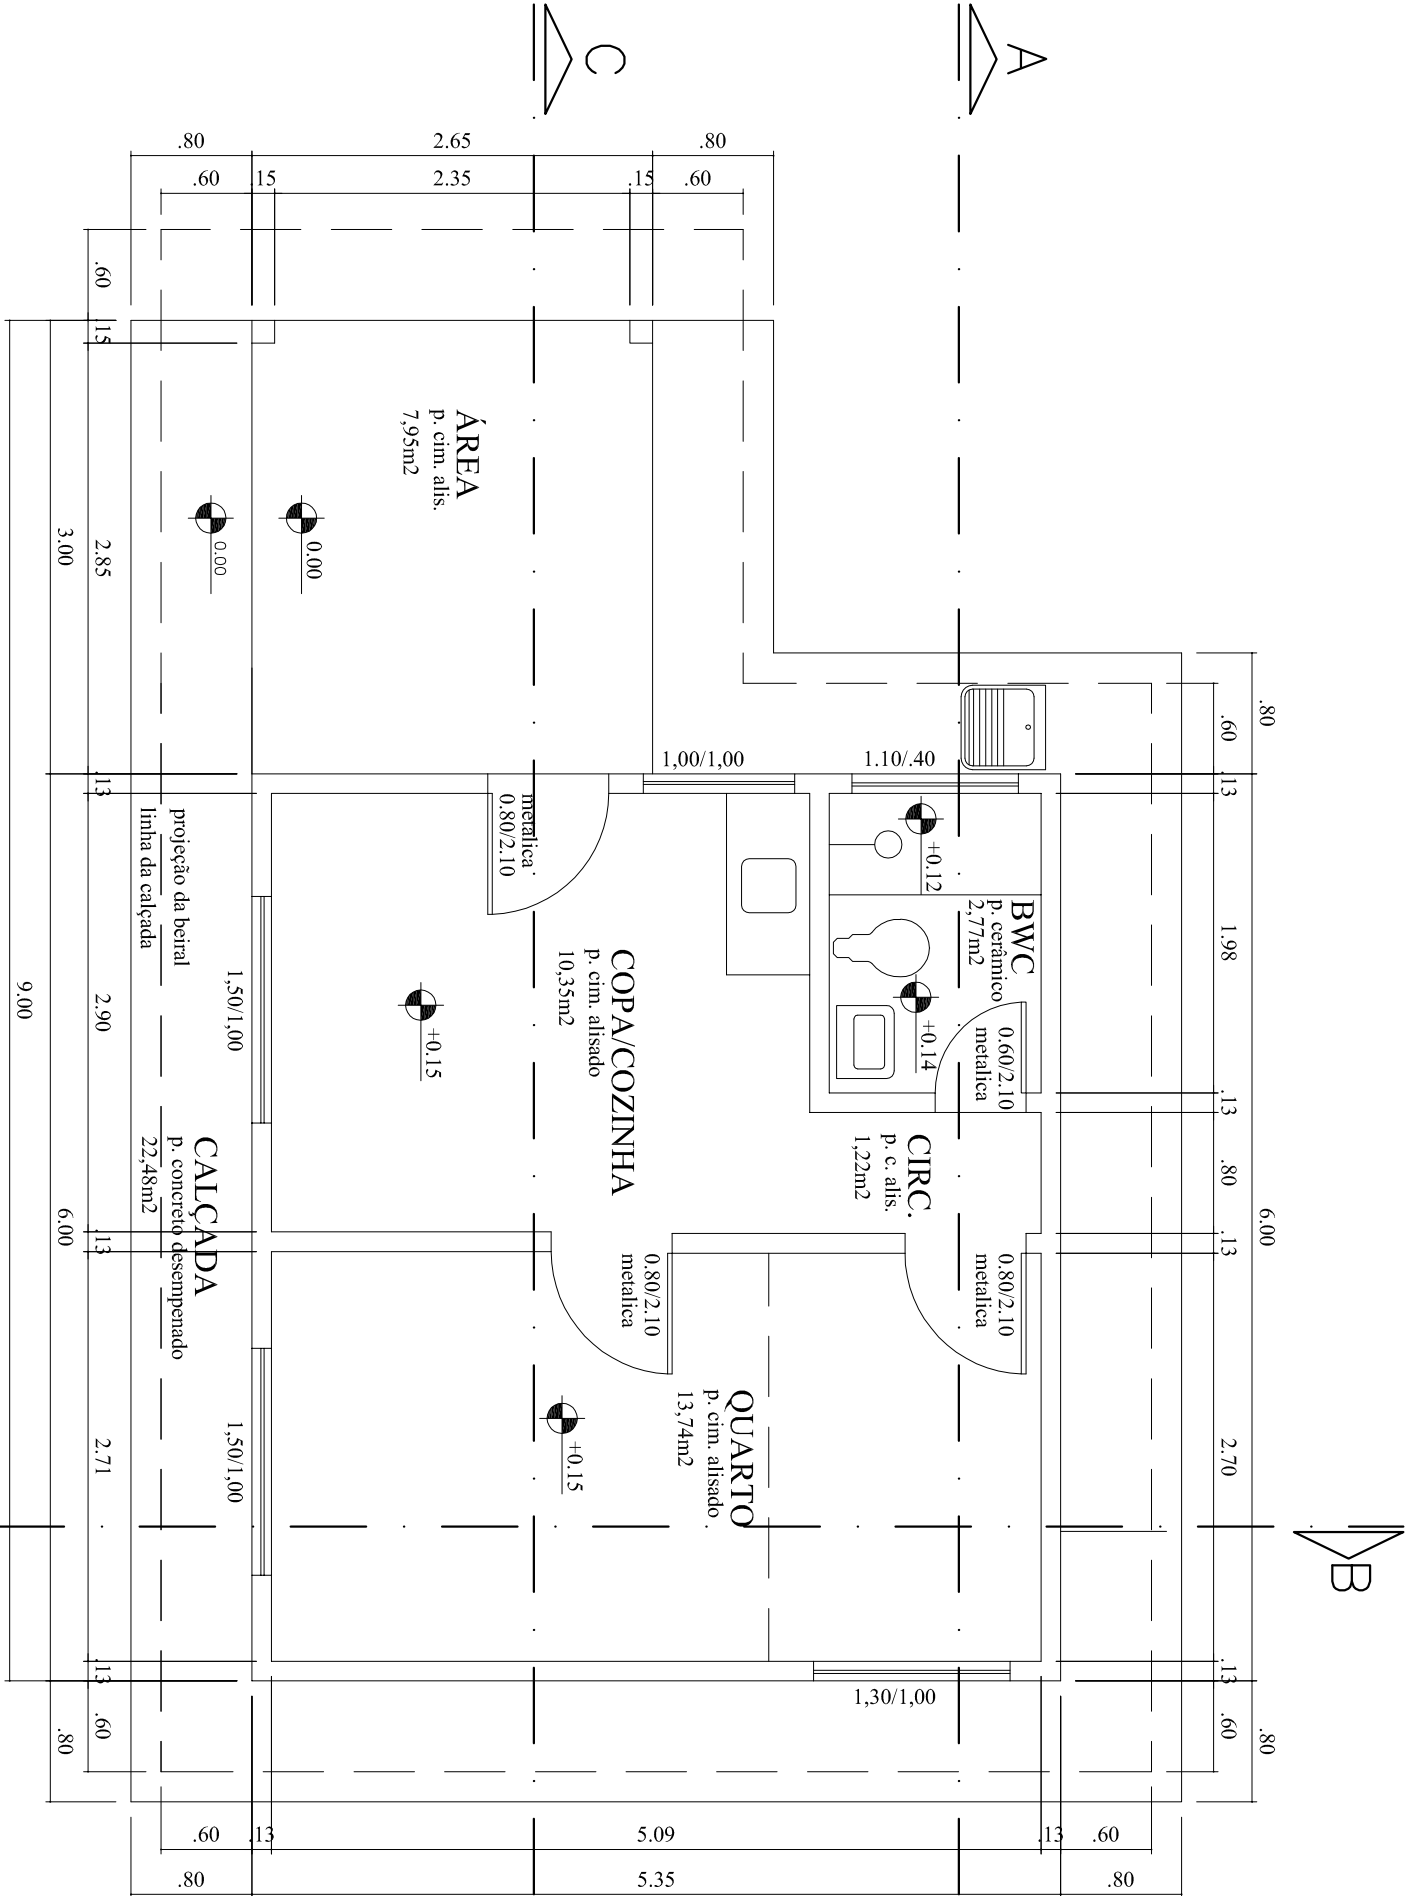


PLANTA BAIXA

esc. 1:50

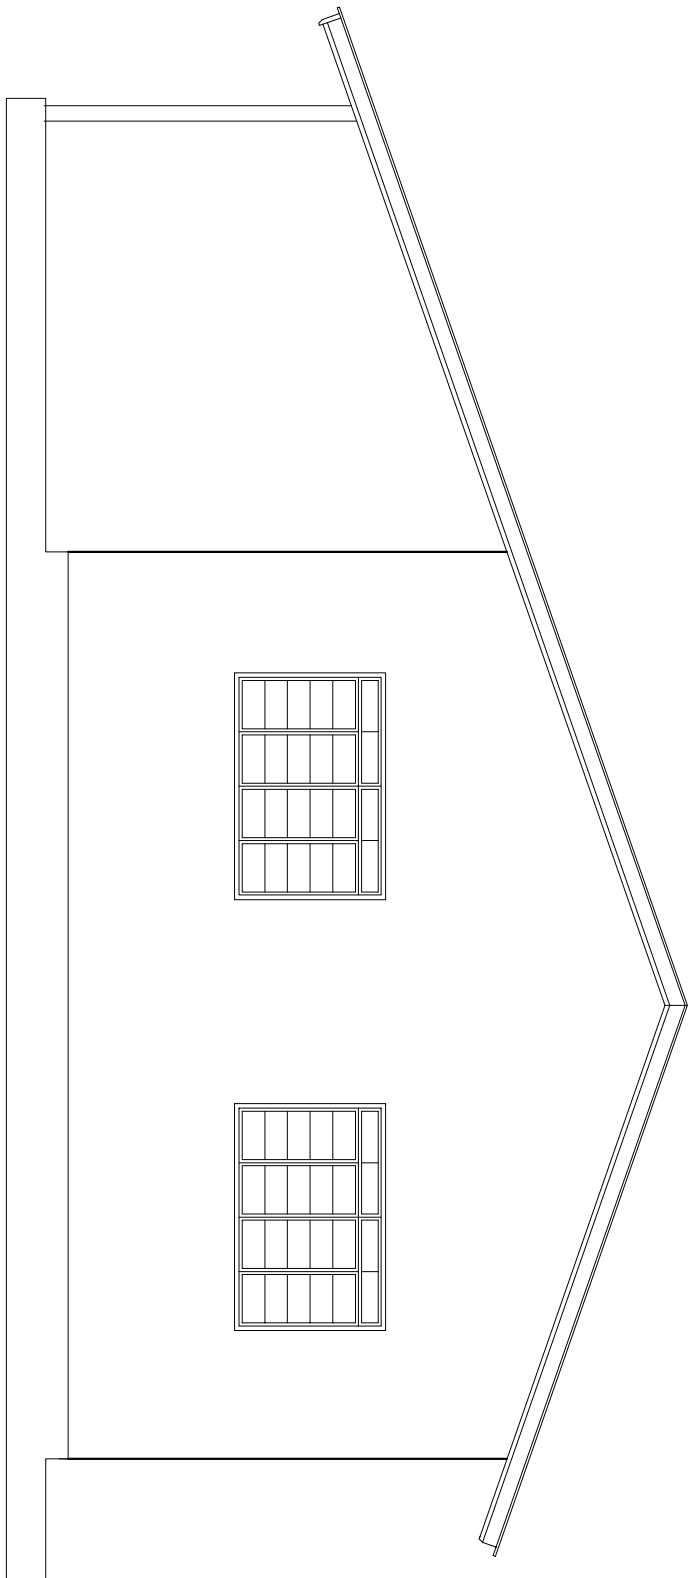


FACHADA

esc. 1:50

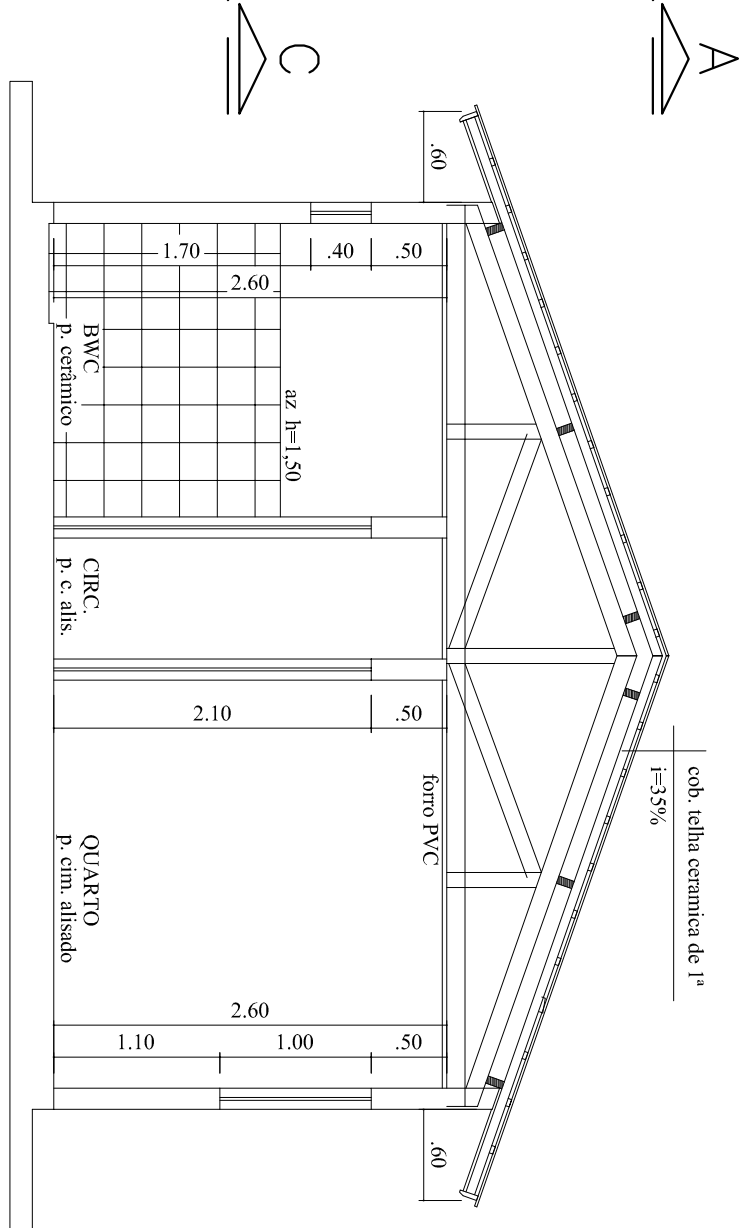


CORTE AA

esc. 1:50

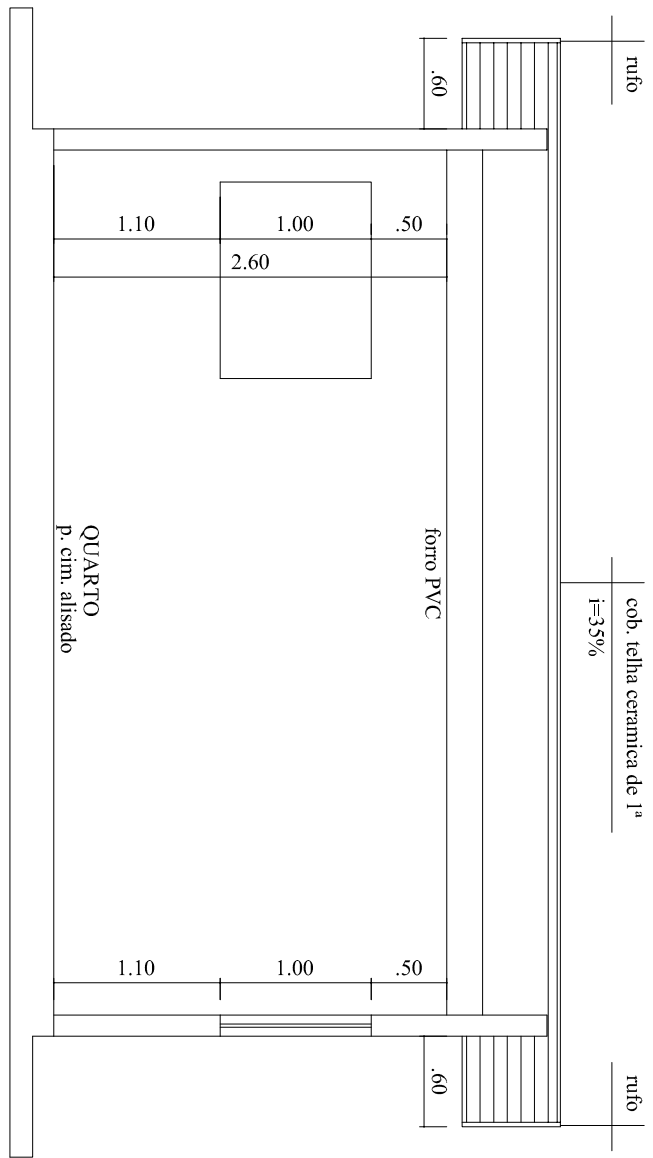


CORTE BB

esc. 1:50

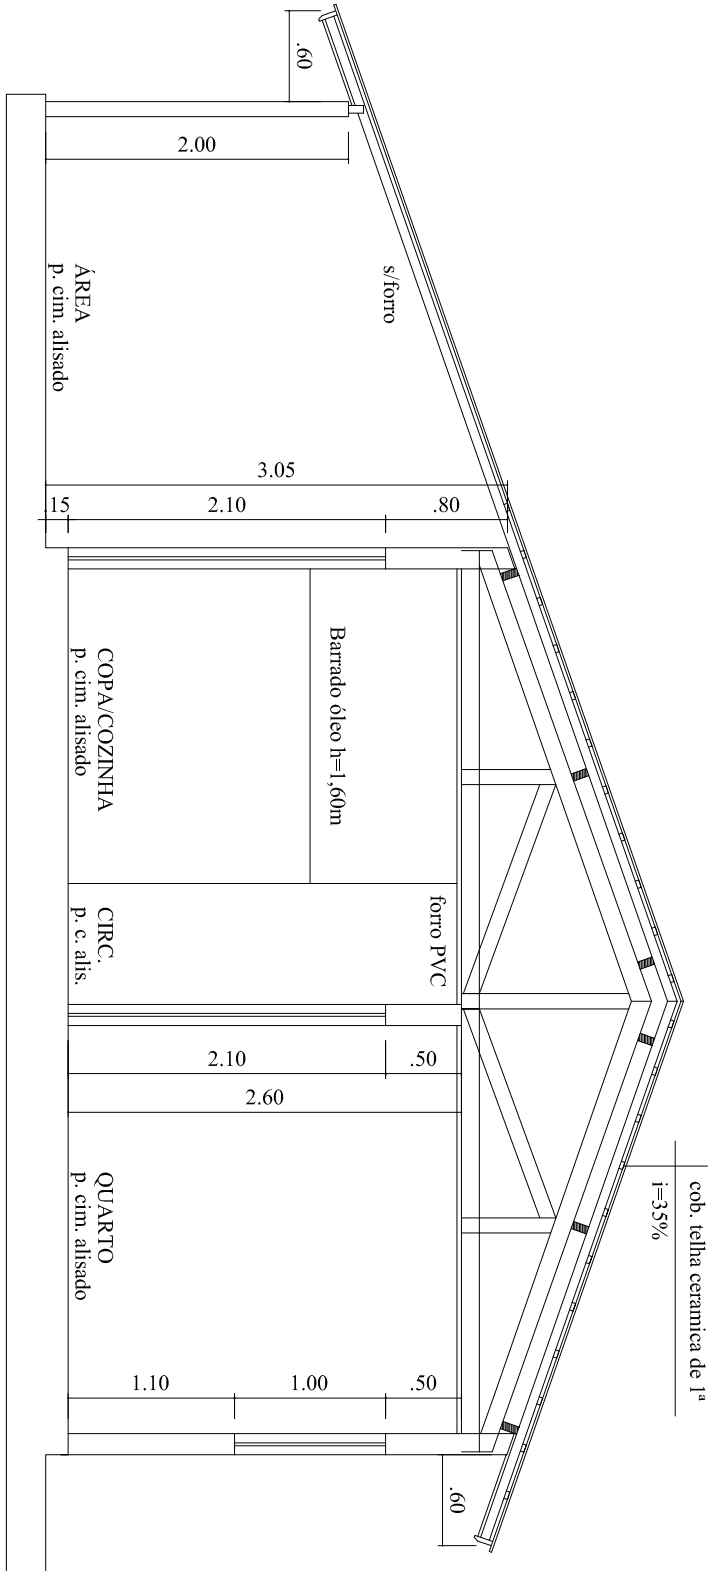

CORTE CC

esc. 1:50

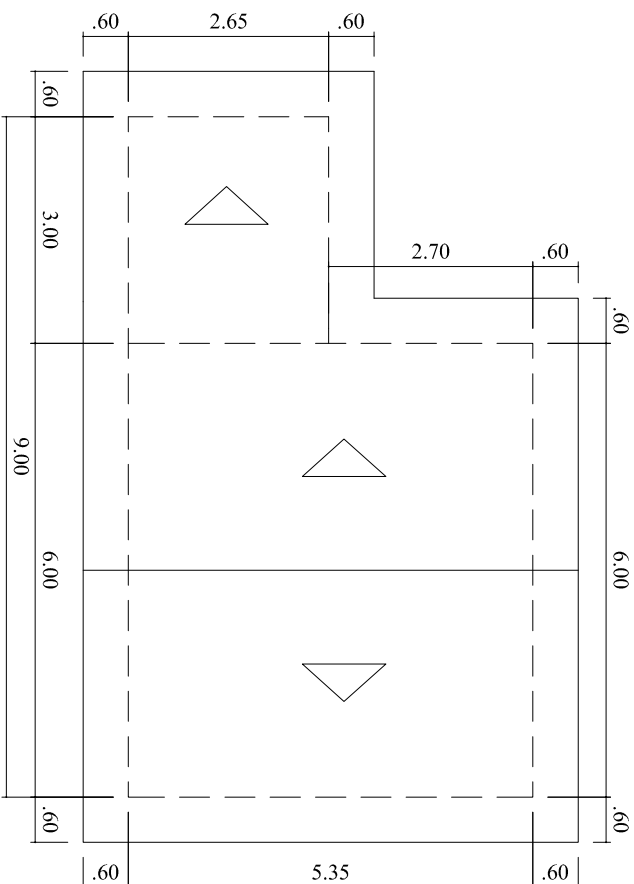

COBERTURA

esc. 1:100

PROJETO ARQUITETÔNICO

P. 01/01

PROJETO PARA A CONSTRUÇÃO DE 03 RESIDÊNCIAS EM ALVENARIA
HABITAÇÃO DE INTERESSE SOCIAL

DATAS 01/C DO LOTE 122-A, GLEBA RIBEIRÃO ESPERANÇA
AGROCIDADE - COMUNIDADE KM 14

SÃO JORGE DO IVAÍ

PARANÁ

PREFEITURA MUNICIPAL DE SÃO JORGE DO IVAÍ

ÁREAS

TERRENO (01 ud): 0,4499ha
CONSTRUÇÃO (01 ud): 40,05m2

PROJETO

SIT. ESO:

LETÍCIA WUNDERLICH EIDAM
ARQUITETA e URBANISTA
CNO: A2135-4

EXECUÇÃO

26/02/2020