

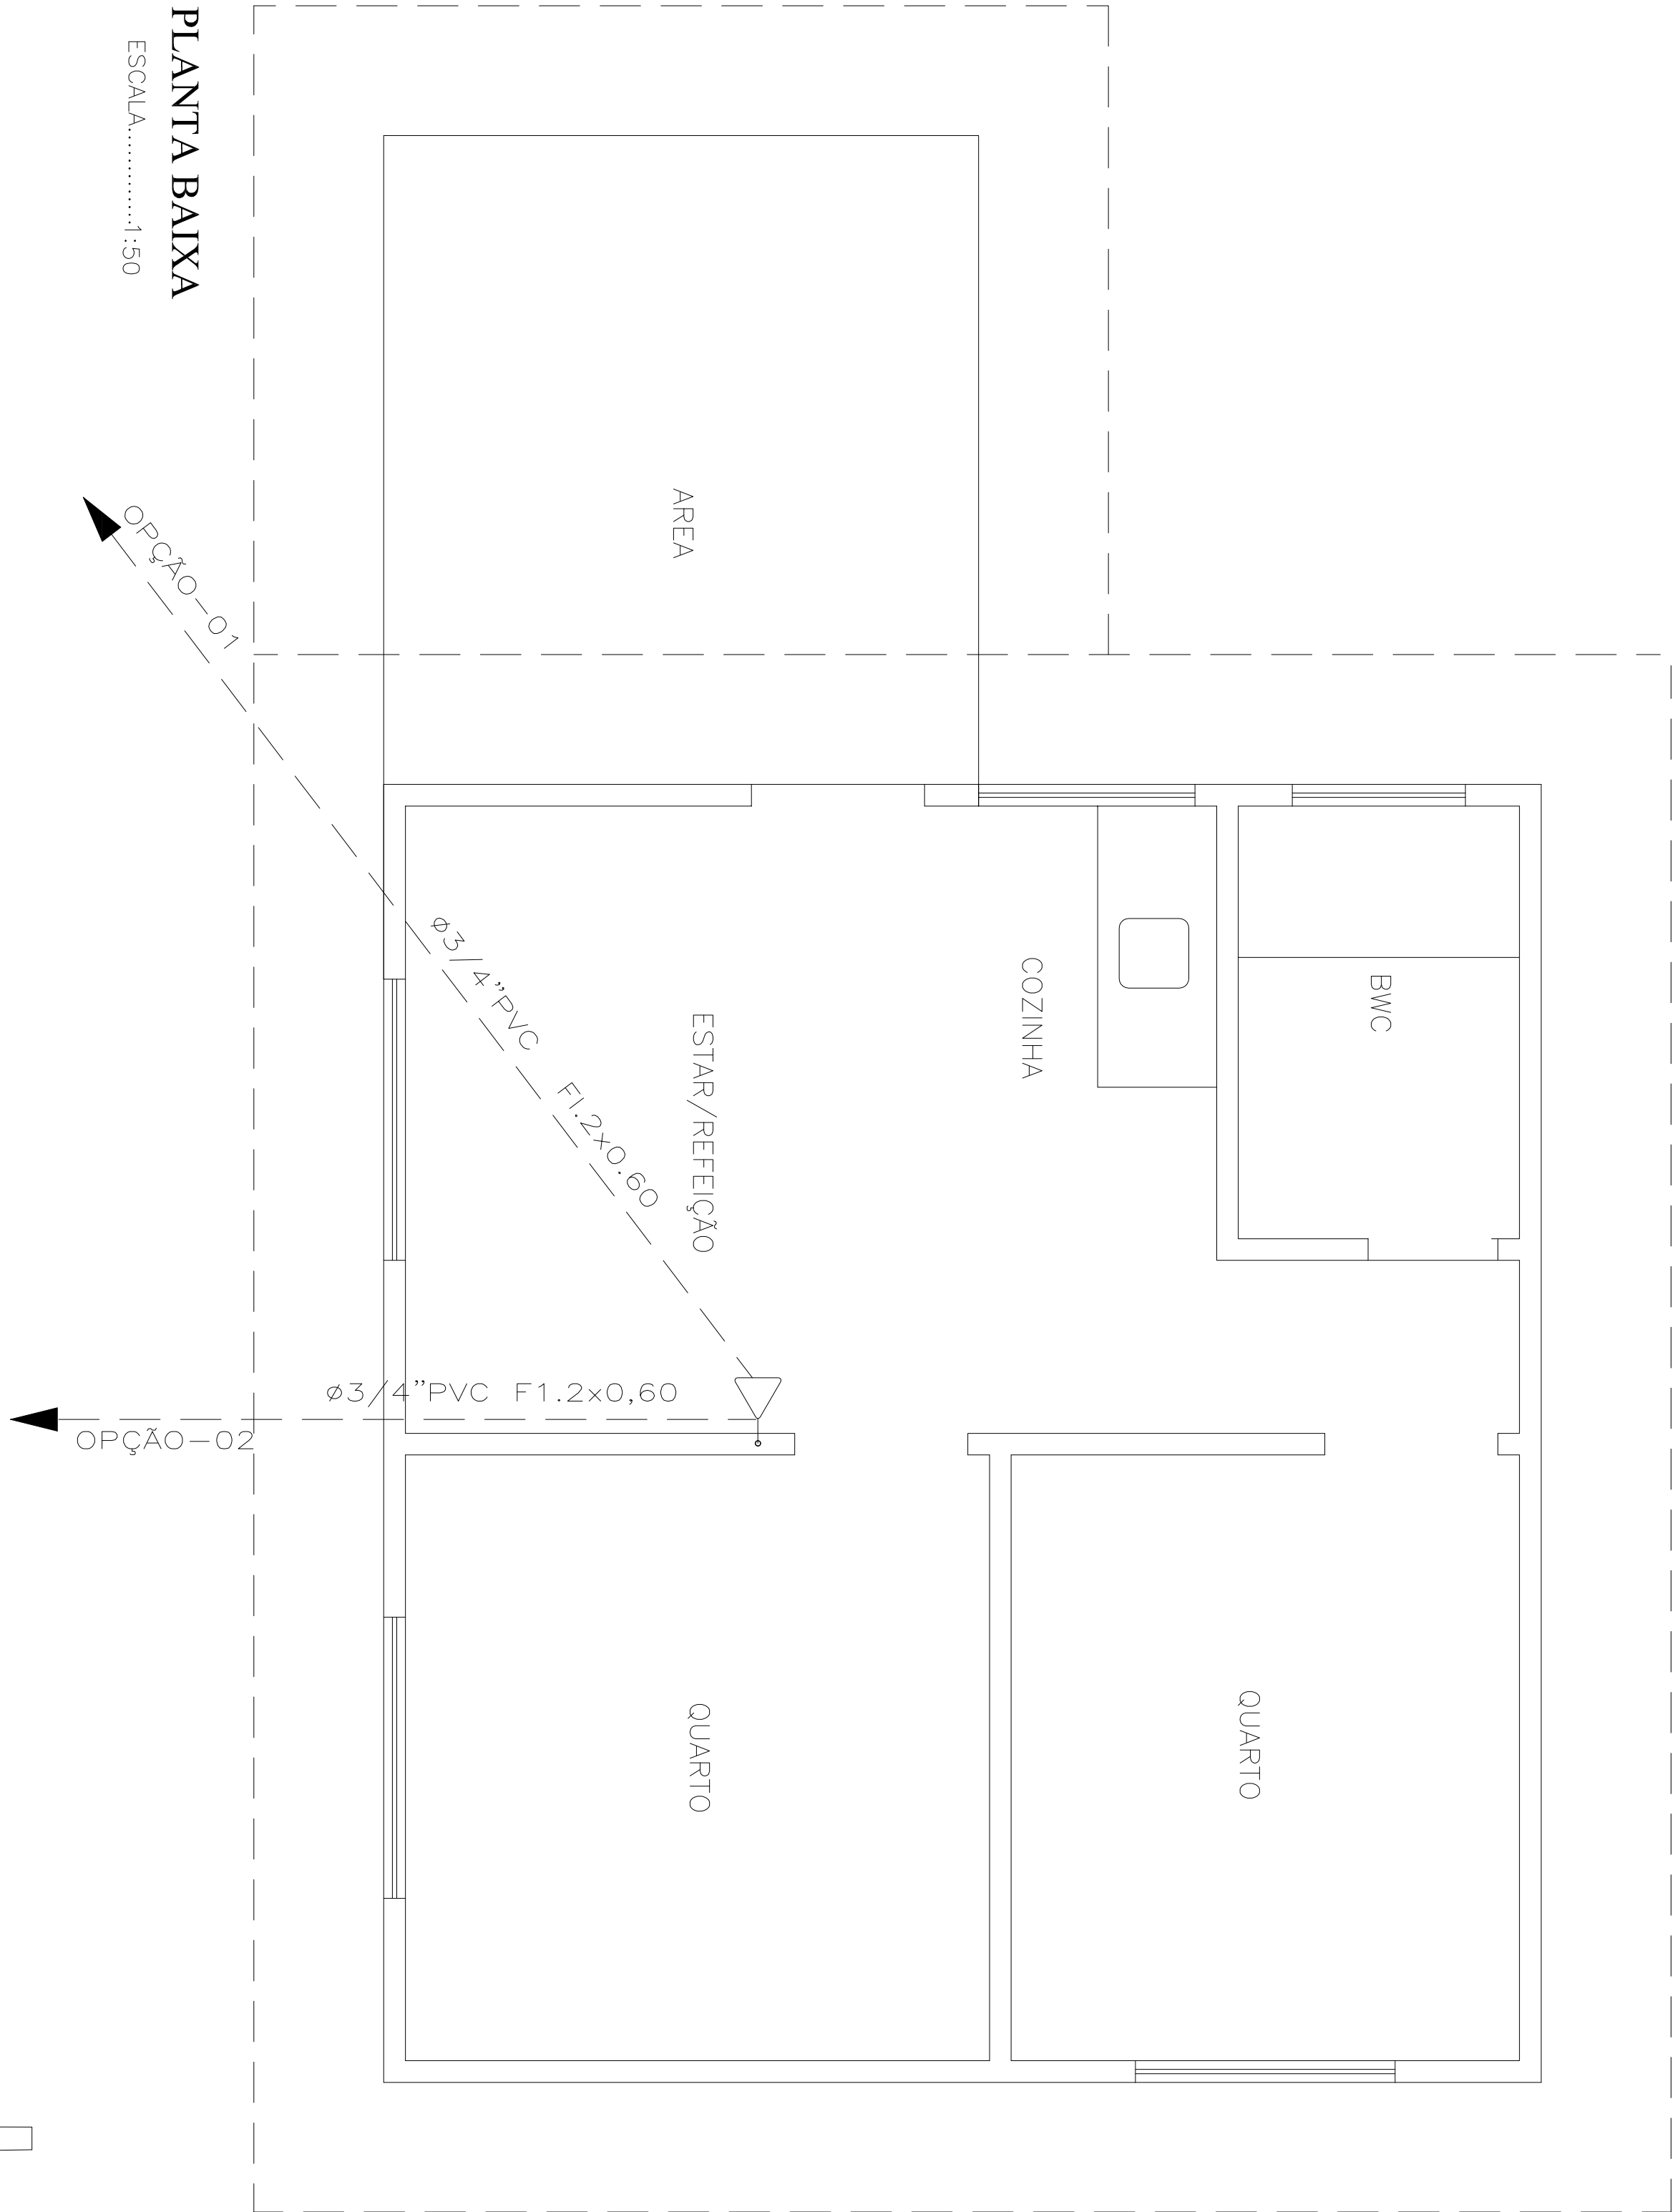


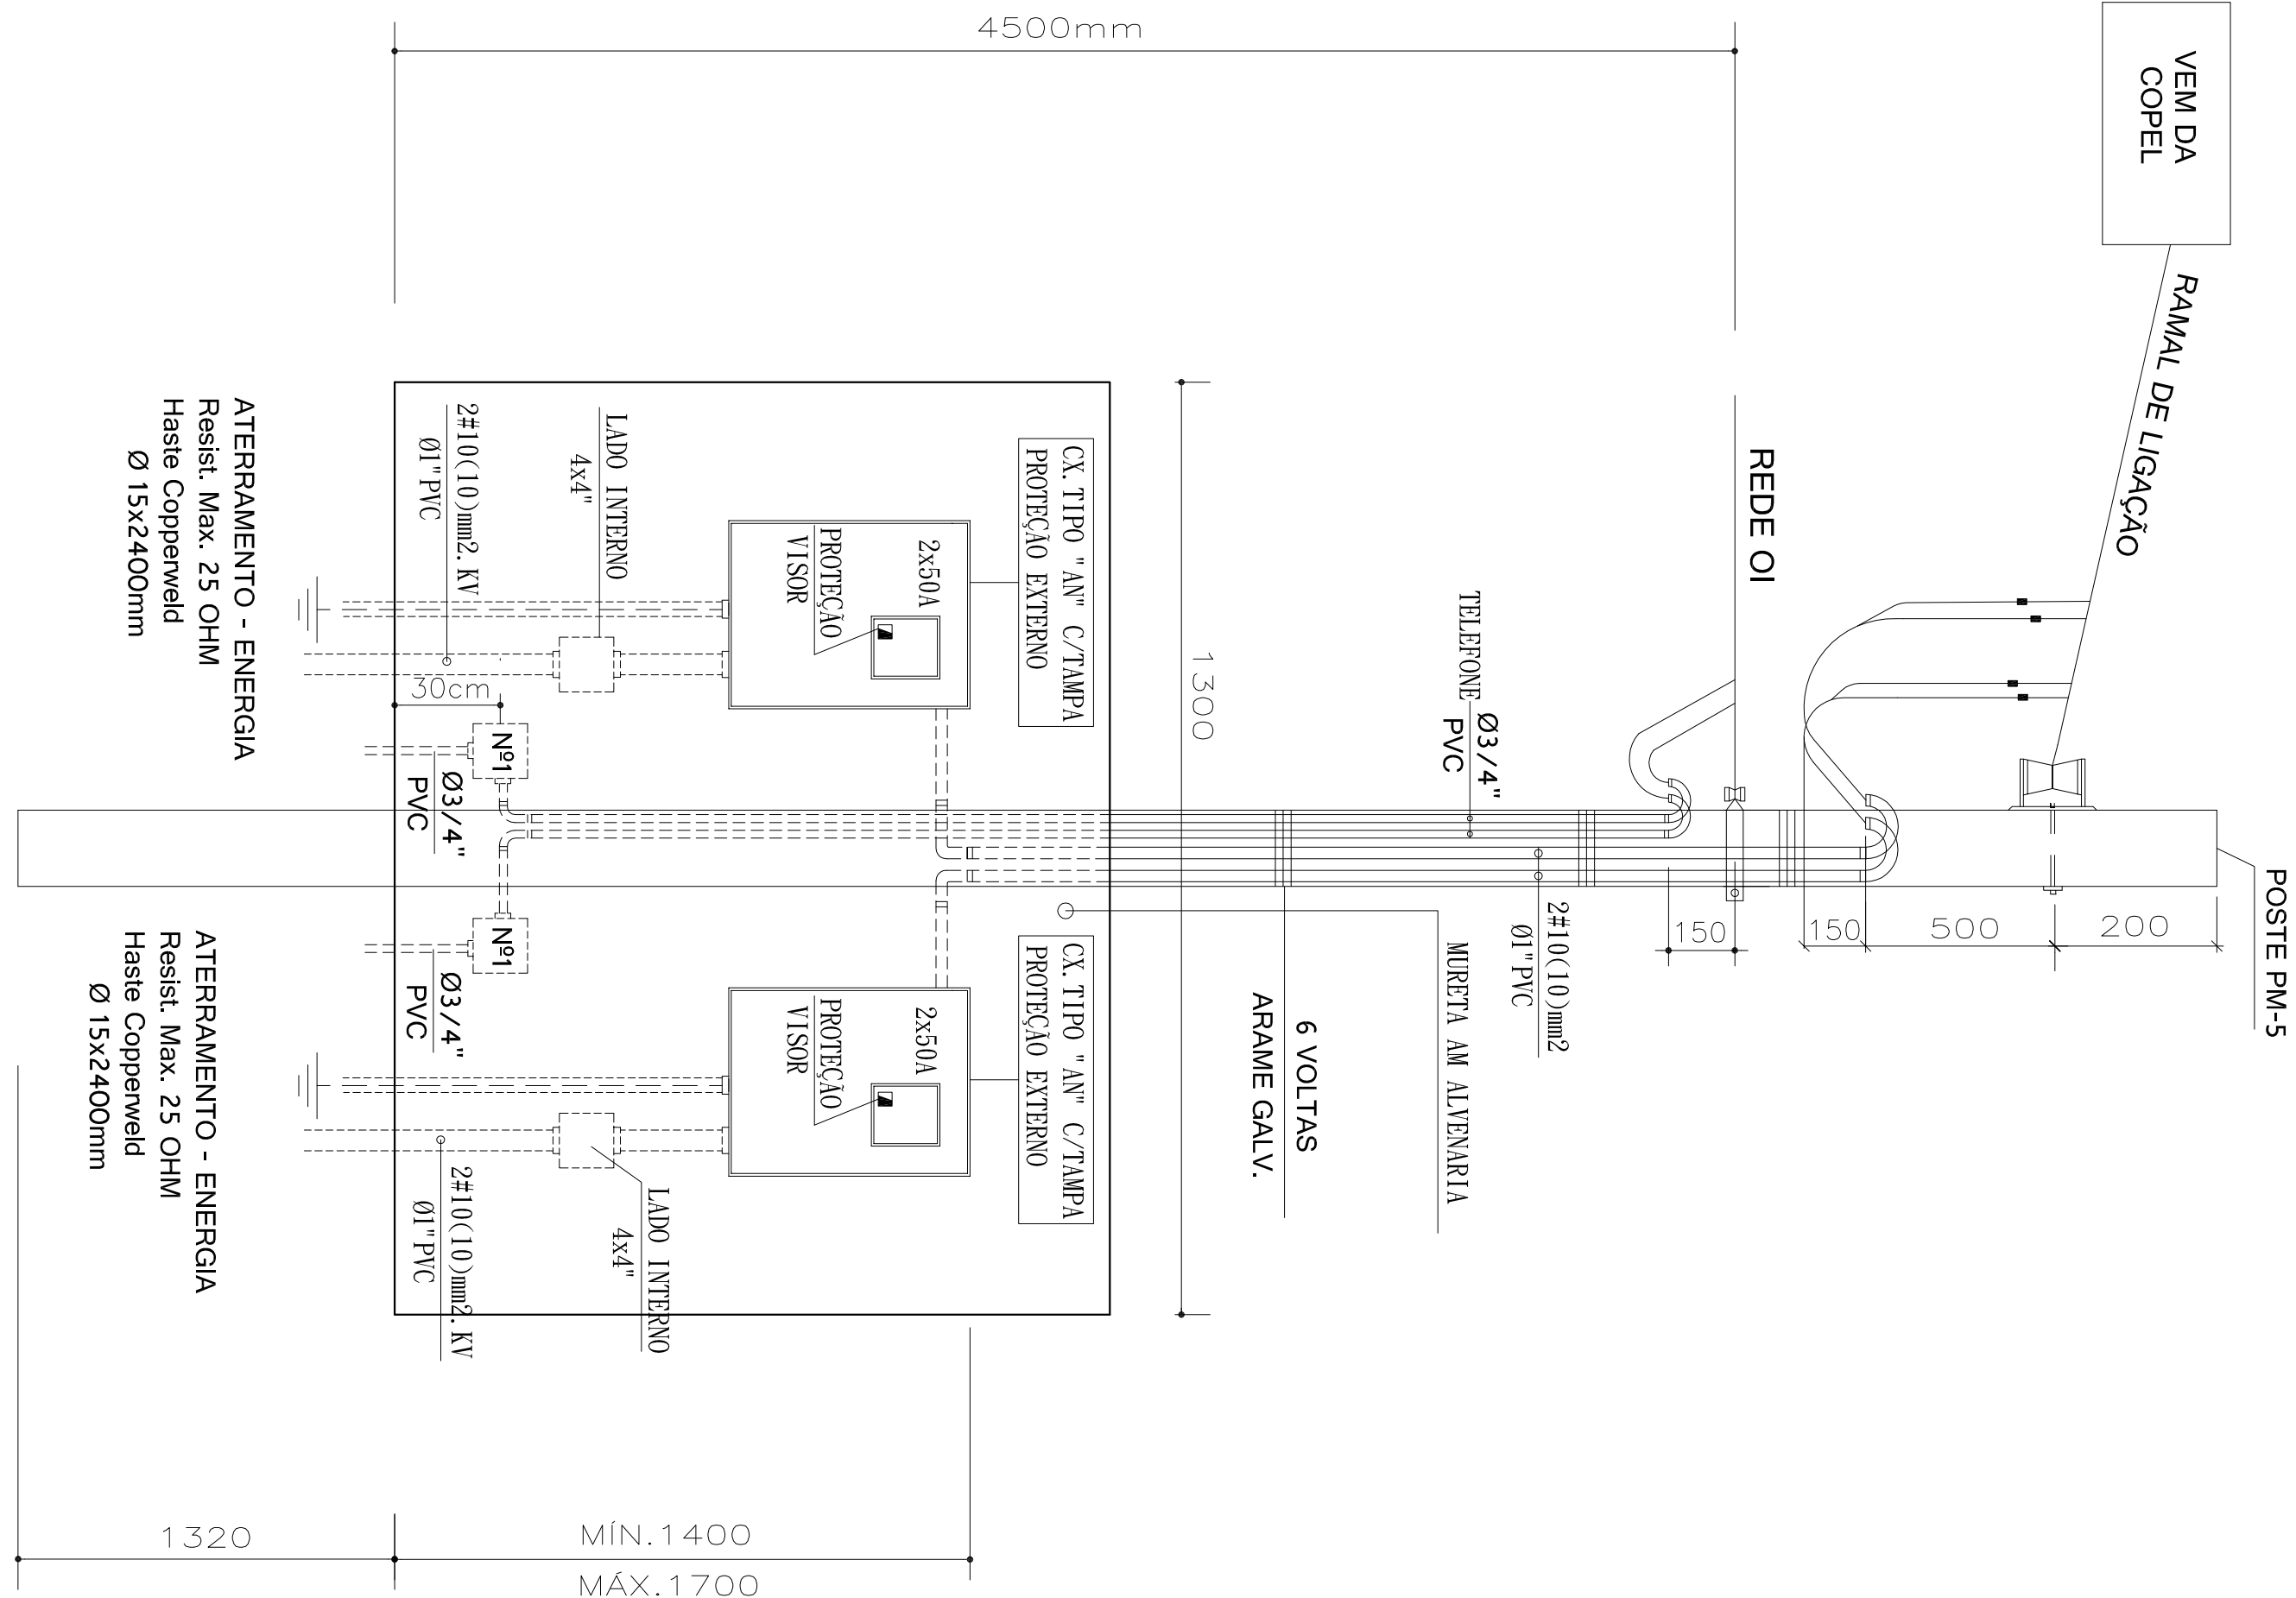

PLANTA BAIXA
ESCALA.....1:50

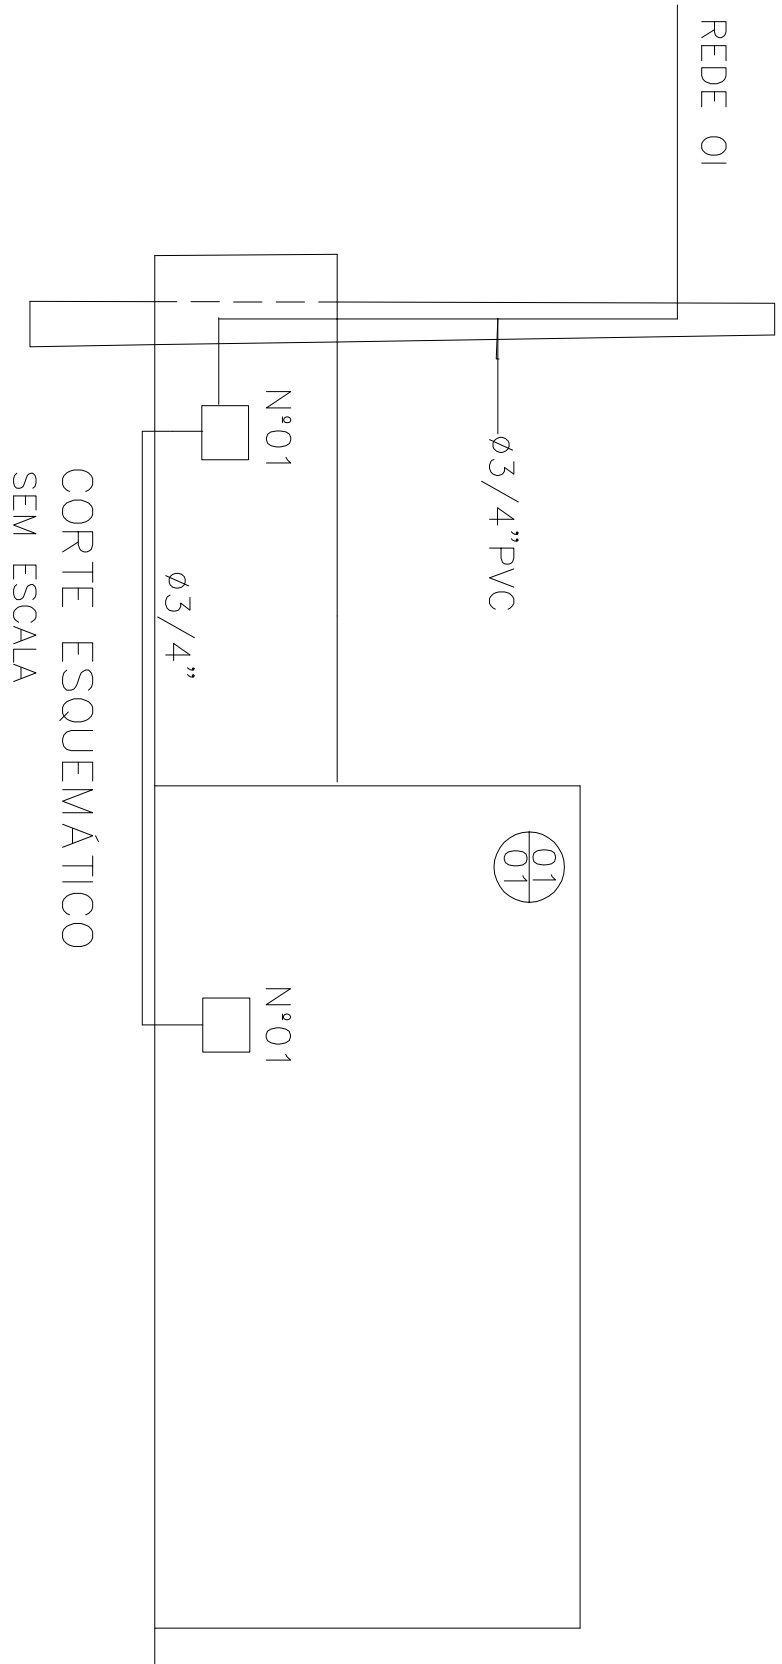

** S I M B O L O G I A **	
SÍMBOLO	DESCRIÇÃO
	CAIXA N°01 10X10X5cm 0,30m DO PISO
	TUBULAÇÃO NO PISO
NOTA: TODA TUBULAÇÃO DEVERÁ SER DE PVC RIG.	

PROJETO DE TUB. TELEFONICA		
OBRAS: RESIDÊNCIA EM ALV. DO TIPO MORADIA POPULAR		
SÃO JORGE DO IVAÍ – PARANÁ		
PROPRIETÁRIO: PREFEITURA MUNICIPAL DE SÃO JORGE DO IVAÍ		
F.N.	N.F.	CONTEÚDO
01	02	– PLANTA BAIXA – PRUMADA, DETENTRADA, SIMBOLOGIA
ESCALA INDICADA	RESPONSÁVEL TÉCNICO	
DATA	DESENHO	
FEVEREIRO/2020	ARQUIVO	