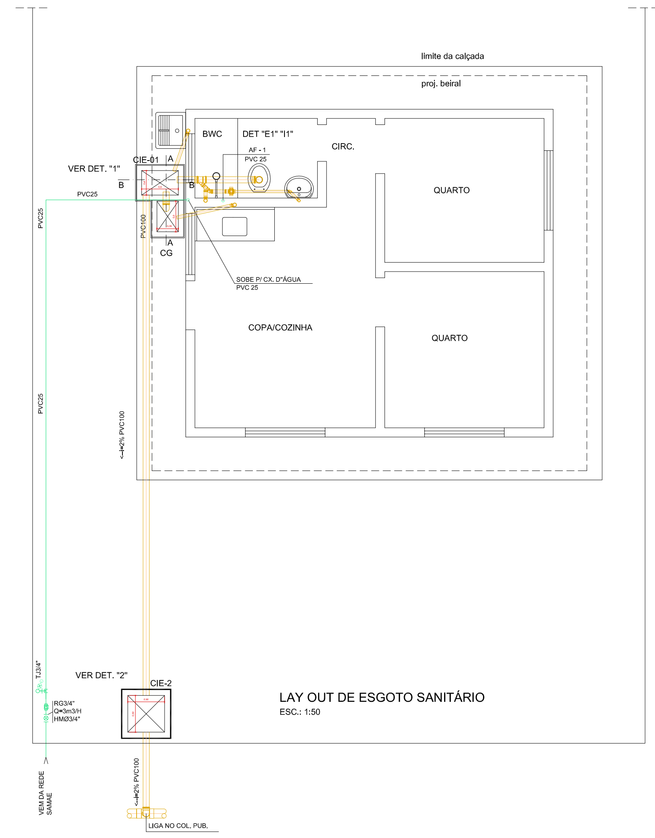

LAY OUT DE ESGOTO SANITÁRIO
ESC.: 1:50

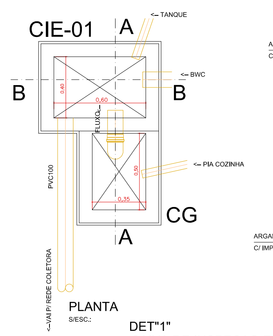

PLANTA
S/ESC.:

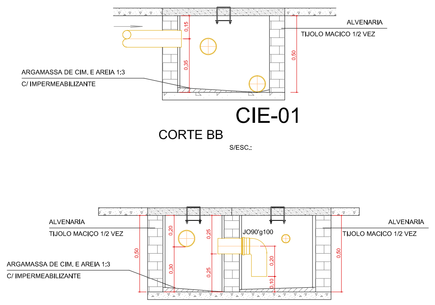

CORTE BB
S/ESC.:

CORTE AA
S/ESC.:

DET"1"
CAIXA DE INSPECAO E GORDURA P/ ESGOTO CIE

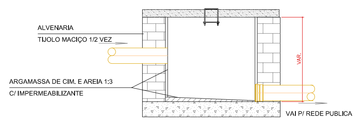

CORTE A-A - CIE-2
S/ESC.:

DET"2"
CAIXA DE INSPEÇÃO P/ ESGOTO CIE-2

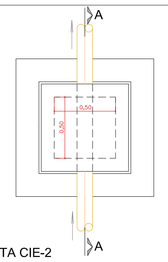

PLANTA CIE-2
S/ESC.:

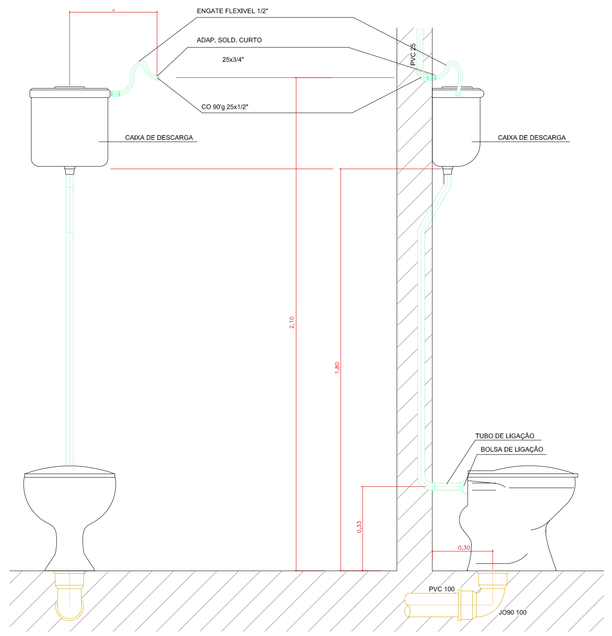

BACIA C/ CAIXA DE DESCARGA
S/ESC

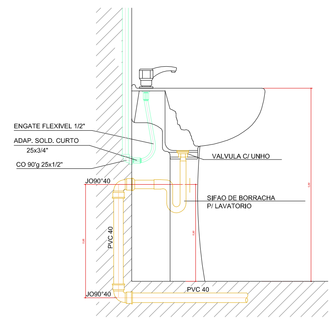

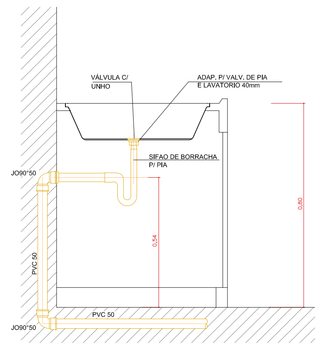

PIA DE COZINHA C/ SIFÃO
S/ESC

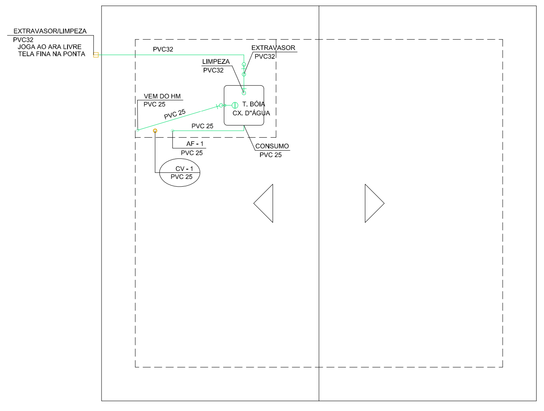

PLANTA COBERTURA/BARRILETE
ESC.: 1:50

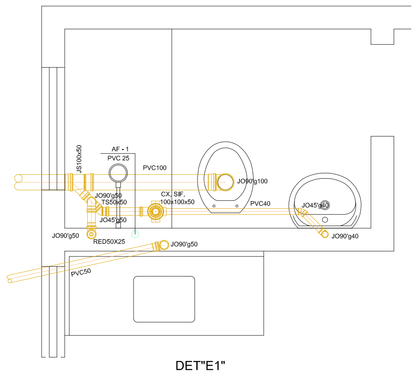

DET"E1"
ESCALA: 1:20

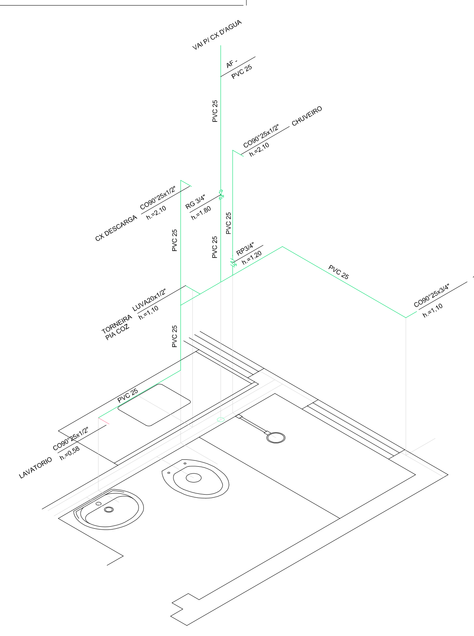

DET"11"
ESCALA: 1:25

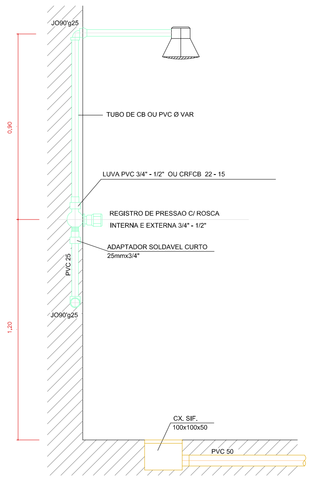

CHUVEIRO
S/ESC

OBRA: RESIDÊNCIA EM ALVENARIA COM 36,00m2	PRANCHA: 01/01
LOCAL:	
PROJETO: PROJETO HIDRO-SANITARIO	
PROPRIETÁRIO: MUNICIPIO DE SÃO JORGE DO IVAI	DESENVOLVIMENTO: ARA'UJO
DESENHO: JAIME	RESP. TÉCNICO: LETICIA W. EIDAM - ARQUITETA CAU: A32135-4
DATA: FEVEREIRO/2020	
ESCALA: INDICADA	REFERÊNCIA: PROJETO COMPLETO