

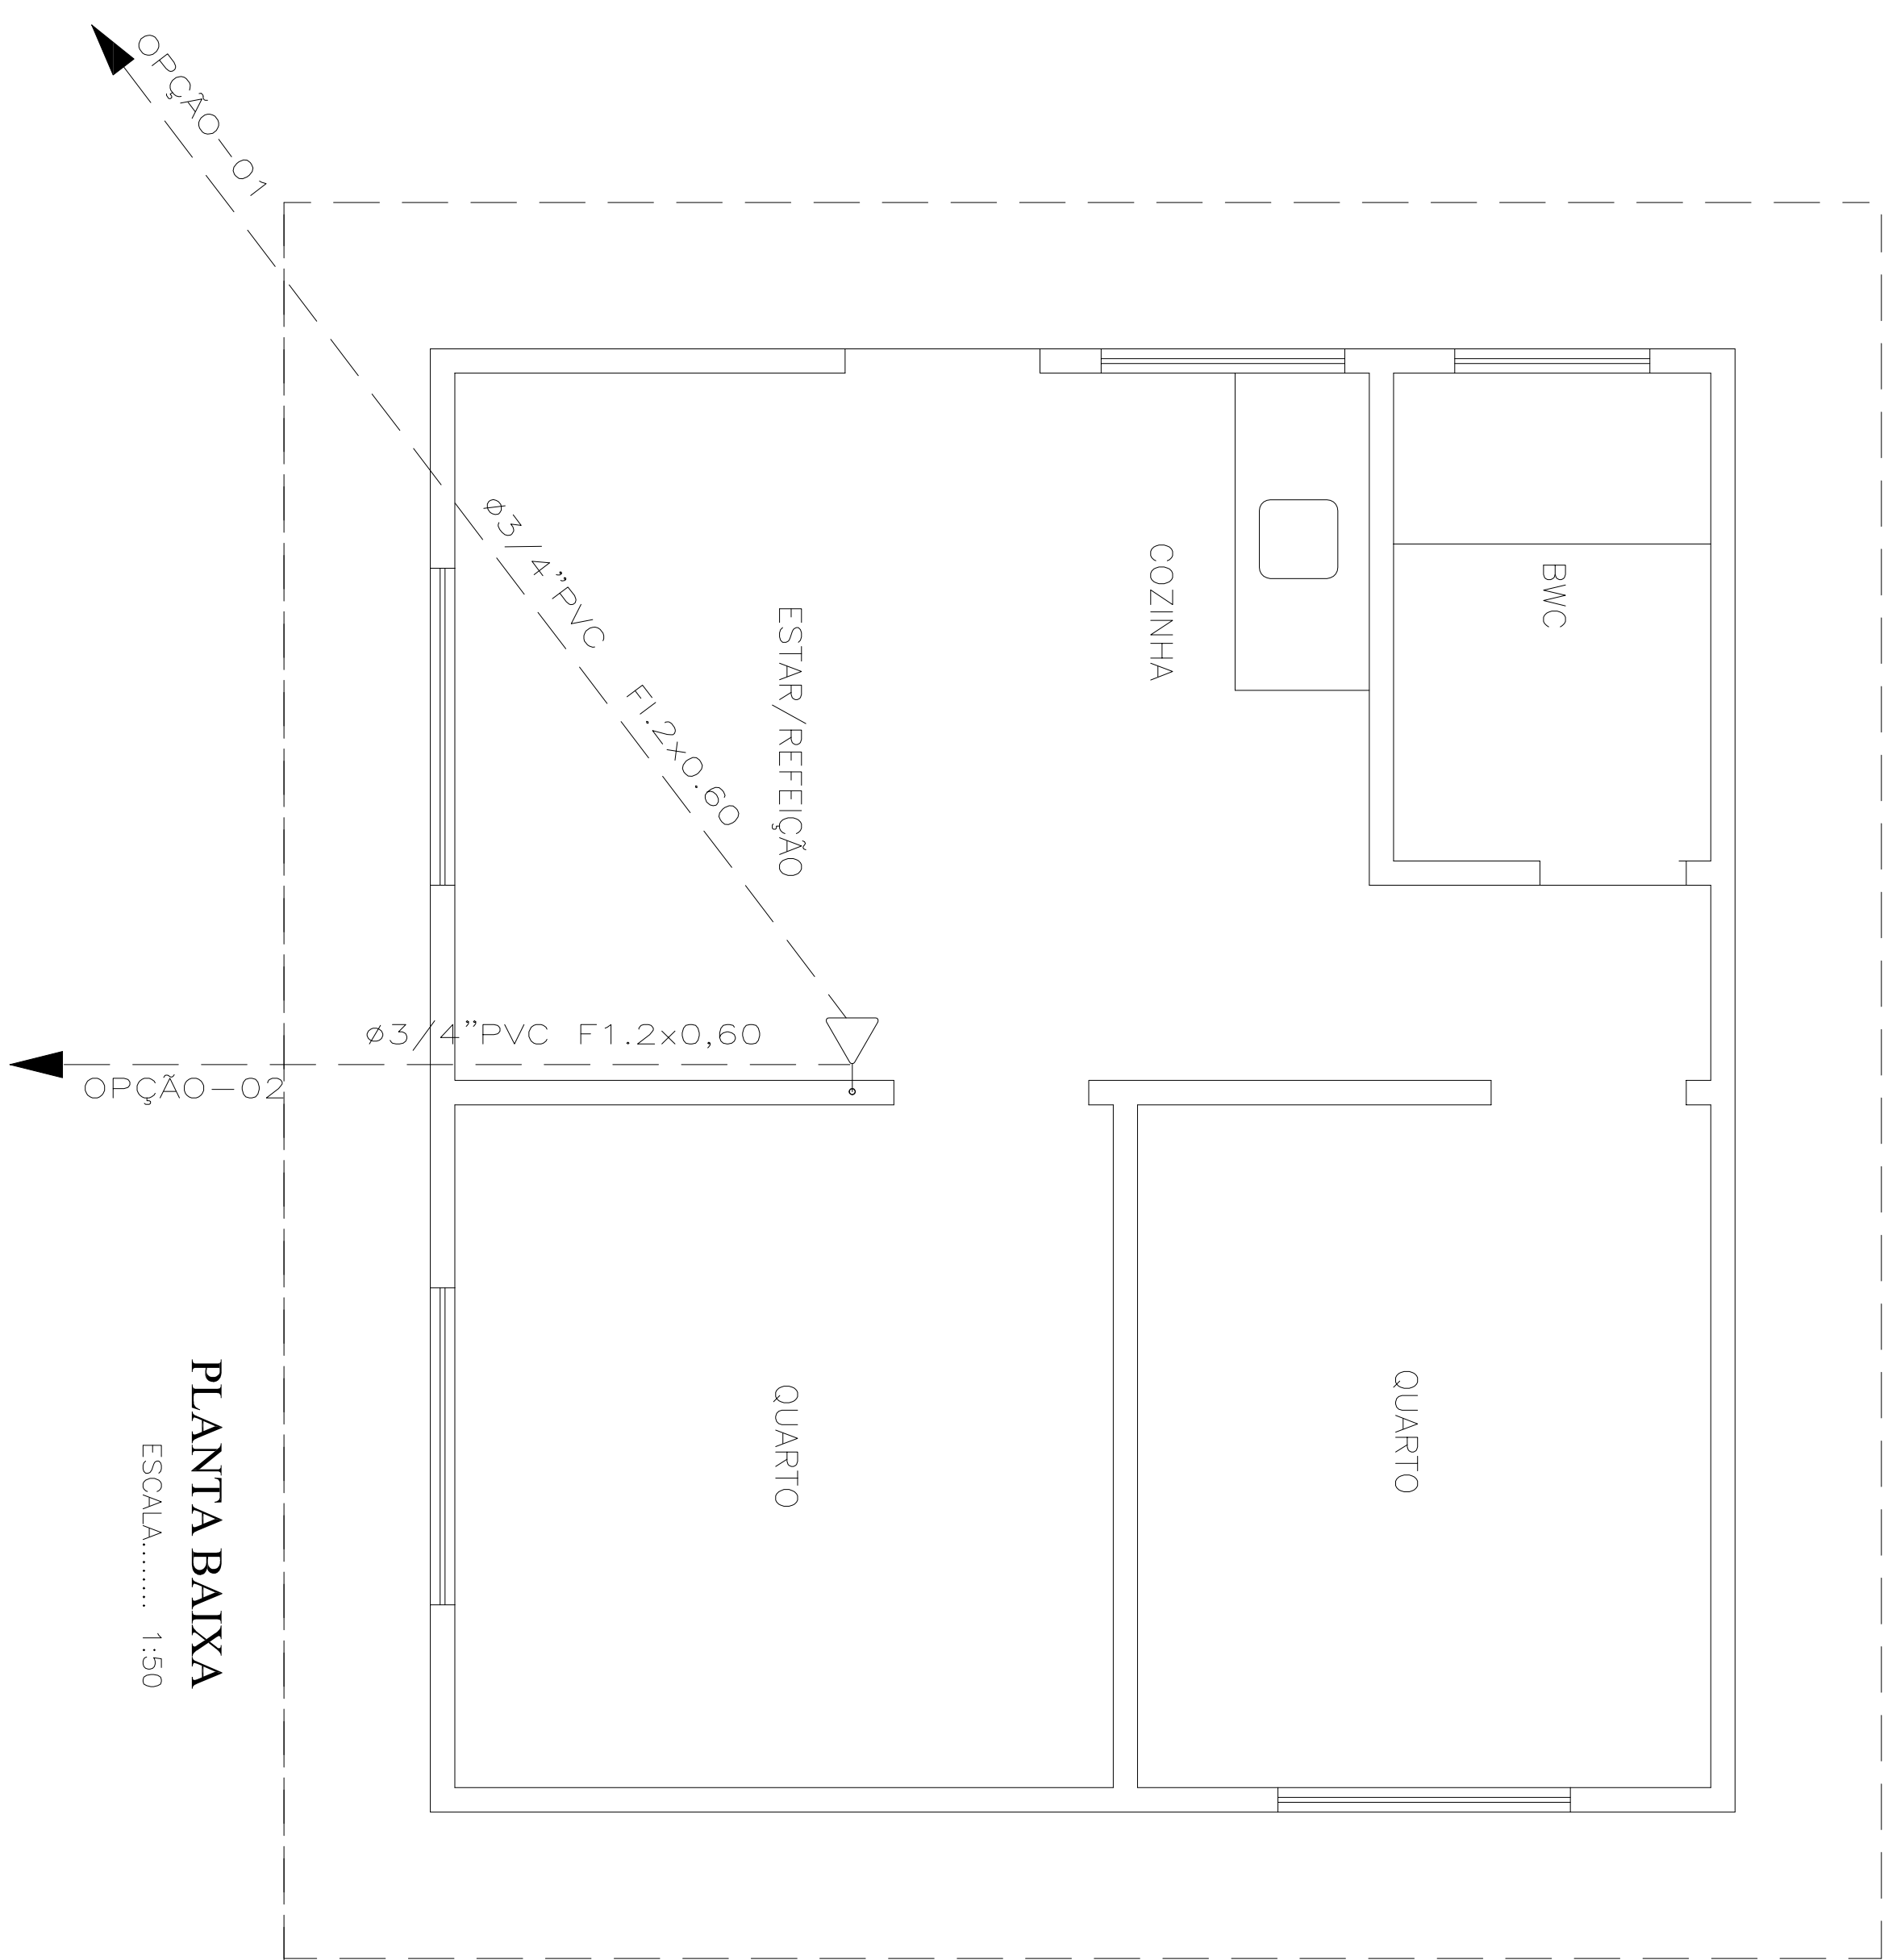


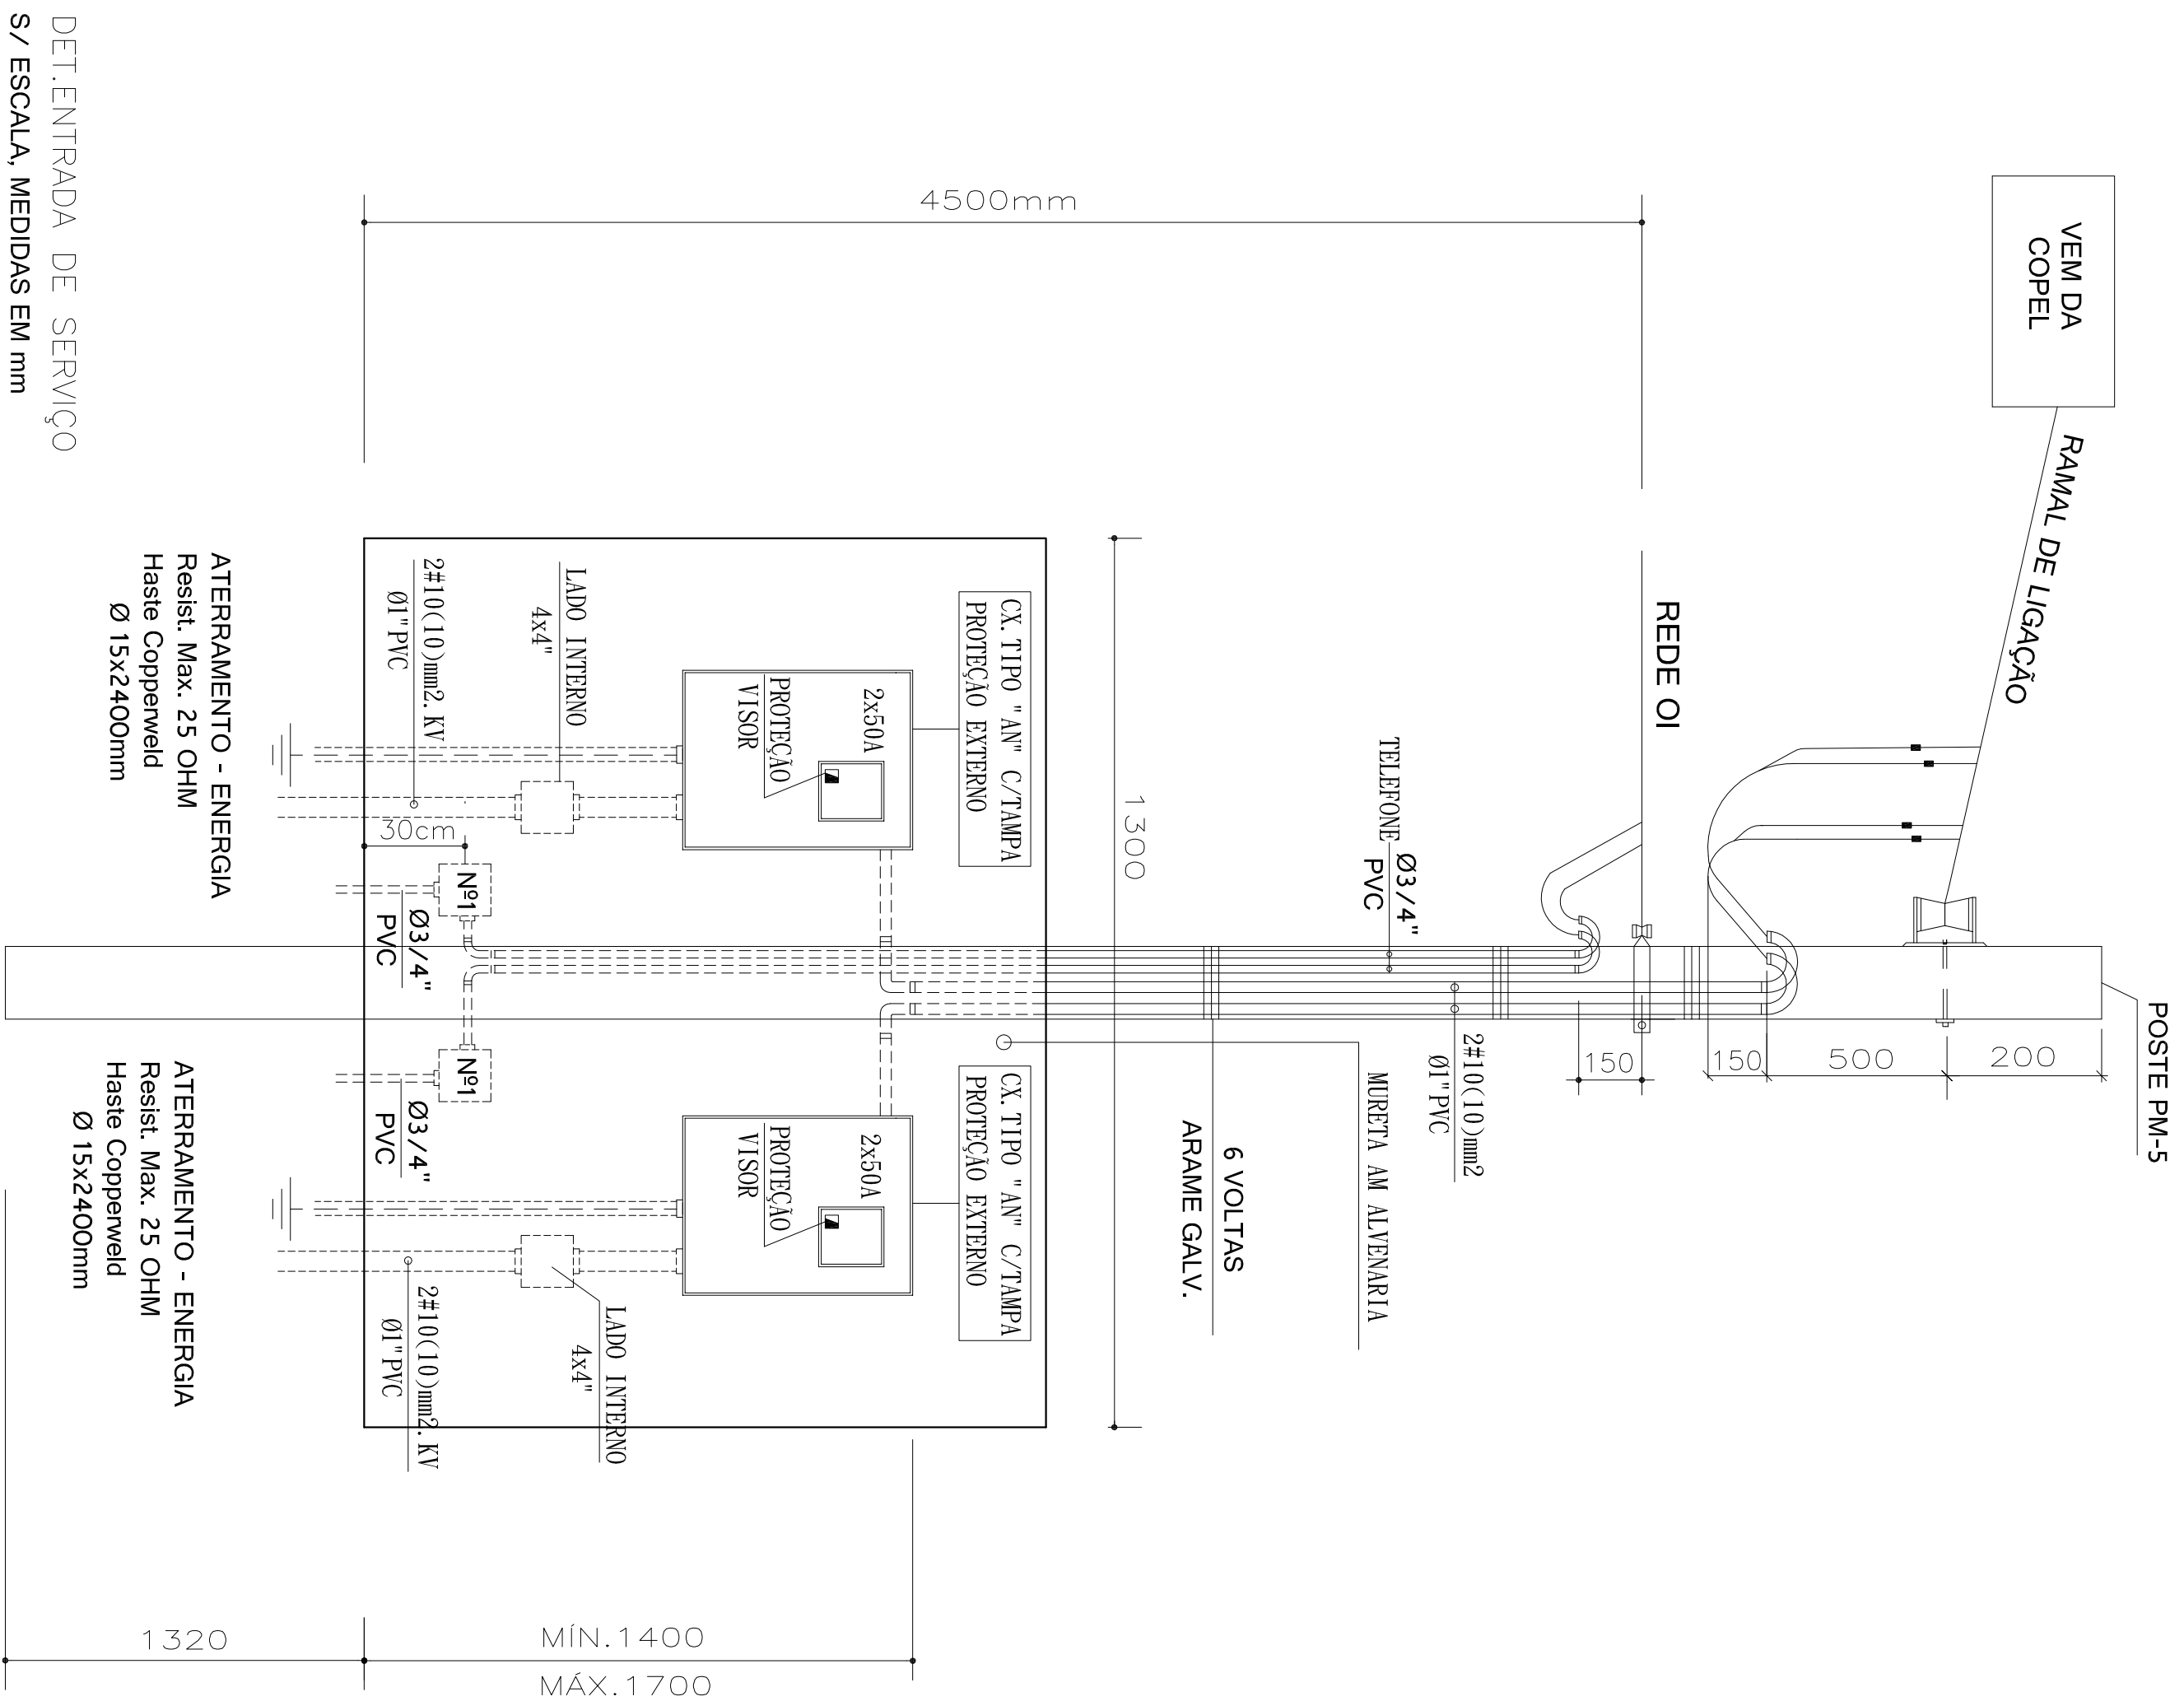

PLANTA BAIXA
ESCALA..... 1:50

** S I M B O L O G I A **	
SÍMBOLO	DESCRIÇÃO
	CAIXA Nº 01 10X10X5cm 0,30m DO PISO
	TUBULAÇÃO NO PISO
NOTA: TODA TUBULAÇÃO DEVERÃO SER DE PVC RIG.	

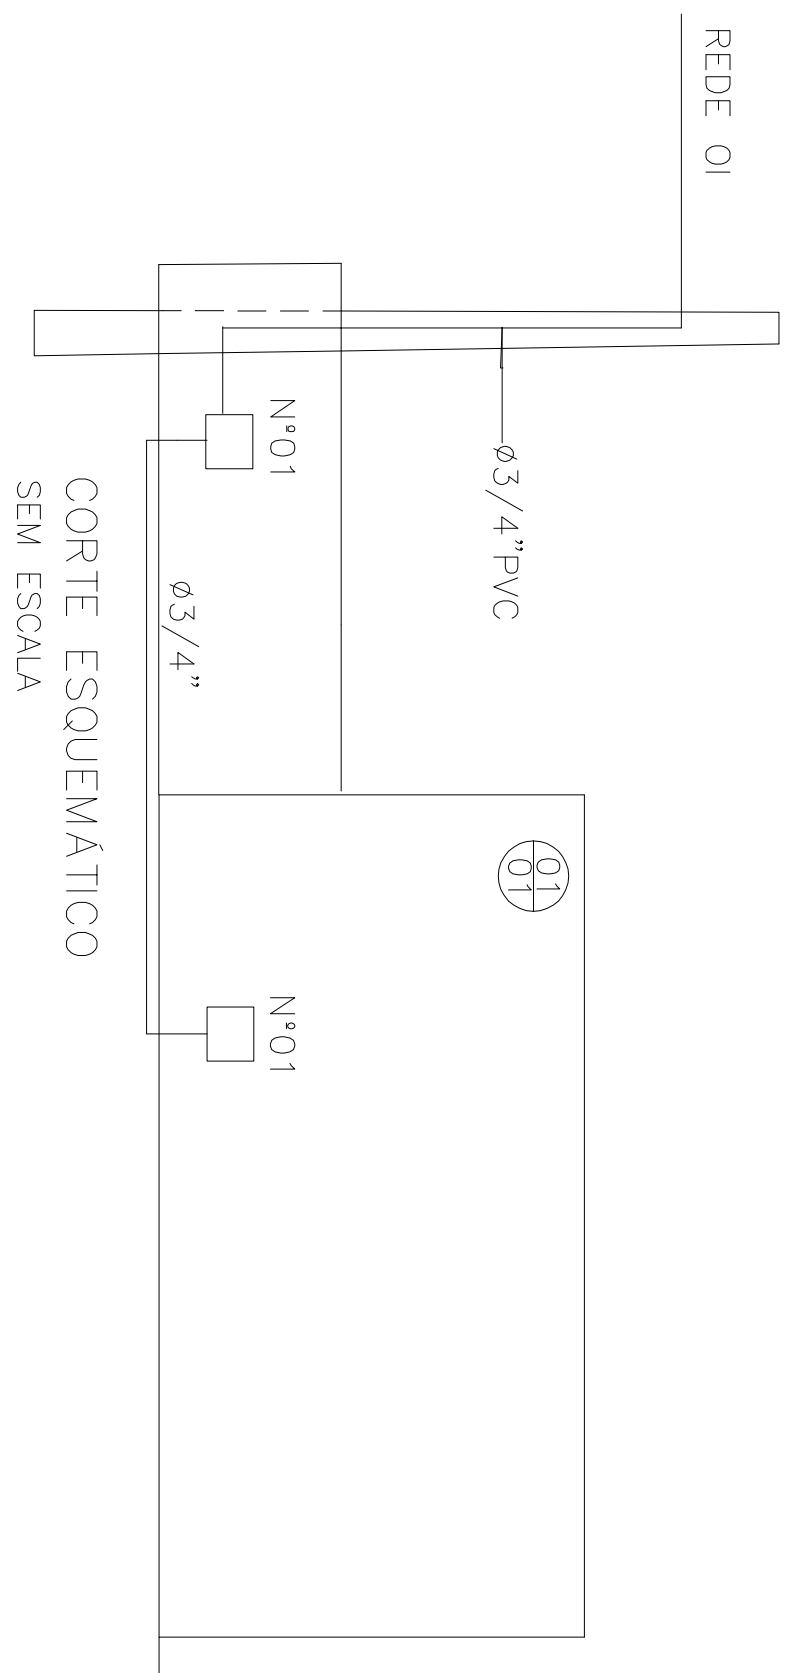

PROJETO TUB. TELEFONICA

OBRA:		
RESIDENCIA EM ALV. DO TIPO MORADIA POPULAR		
SÃO JORGE DO IVAI – PARANÁ		
PROPRIETÁRIO:		
PREFEITURA MUNICIPAL DE SÃO JORGE DO IVAI		
F.N.	N.F.	CONTEUDO
01	01	– PLANTA BAIXA – PRUMADA, DET.ENTRADA, SIMBOLOGIA
ESCALA INDICADA		RESPONSÁVEL TÉCNICO
DATA	FEVEREIRO/2020	DESENHO Takoti
		ARQUIVO