

FINAL DO TRECHO
E3+15,85m
CORDÃO = 7,30 m

FINAL DO TRECHO
E2+3,76m
CORDÃO = 7,40 m

RUA PROJETADA A
E0 ATÉ E3+15,85m
75,85mx7,00m= 530,95 M²

GOLA 01
ÁREA=17,15 M²



PROLONGAMENTO RUA
RIO GRANDE DO SUL
E0 ATÉ E2+3,76m
43,76mx7,00m= 306,32 M²

GOLA 02
ÁREA=16,60 M²

PLANTA BAIXA
PAVIMENTAÇÃO
SEM ESCALA


TABELA DE RESUMOS DAS RUAS				
RUAS	PAVIMENTAÇÃO	PAVIMENTAÇÃO "GOLA"	MEIO-FIO	CORDÃO
PROLONGAMENTO RUA RIO GRANDE DO SUL	43,76mx7,00m= 306,32 m ²	GOLA 01 = 17,15 m ²	93,50 m	7,40 m
RUA PROJETADA A	75,85mx7,00m= 530,95 m ²	GOLA 02 = 16,60 m ²	160,00 m	7,30 m
TOTAL	837,27 m ²	33,75 m ²	253,50 m	14,70 m
TOTAL	871,02 m ²			

LEGENDA PAVIMENTAÇÃO	
	PAVIMENTAÇÃO ASFÁLTICA A EXECUTAR
	RUAS COM PAVIMENTAÇÃO ASFÁLTICA EXISTENTE
	RUAS SEM PAVIMENTAÇÃO ASFÁLTICA
	PAVIMENTAÇÃO GOLAS
	CORDÃO DE CONCRETO NO FINAL DA PAVIMENTAÇÃO
	MEIO-FIO LINEAR
	ESTACQUEAMENTO DE 20 M POSTES
	LOTES FORA DO ALINHAMENTO

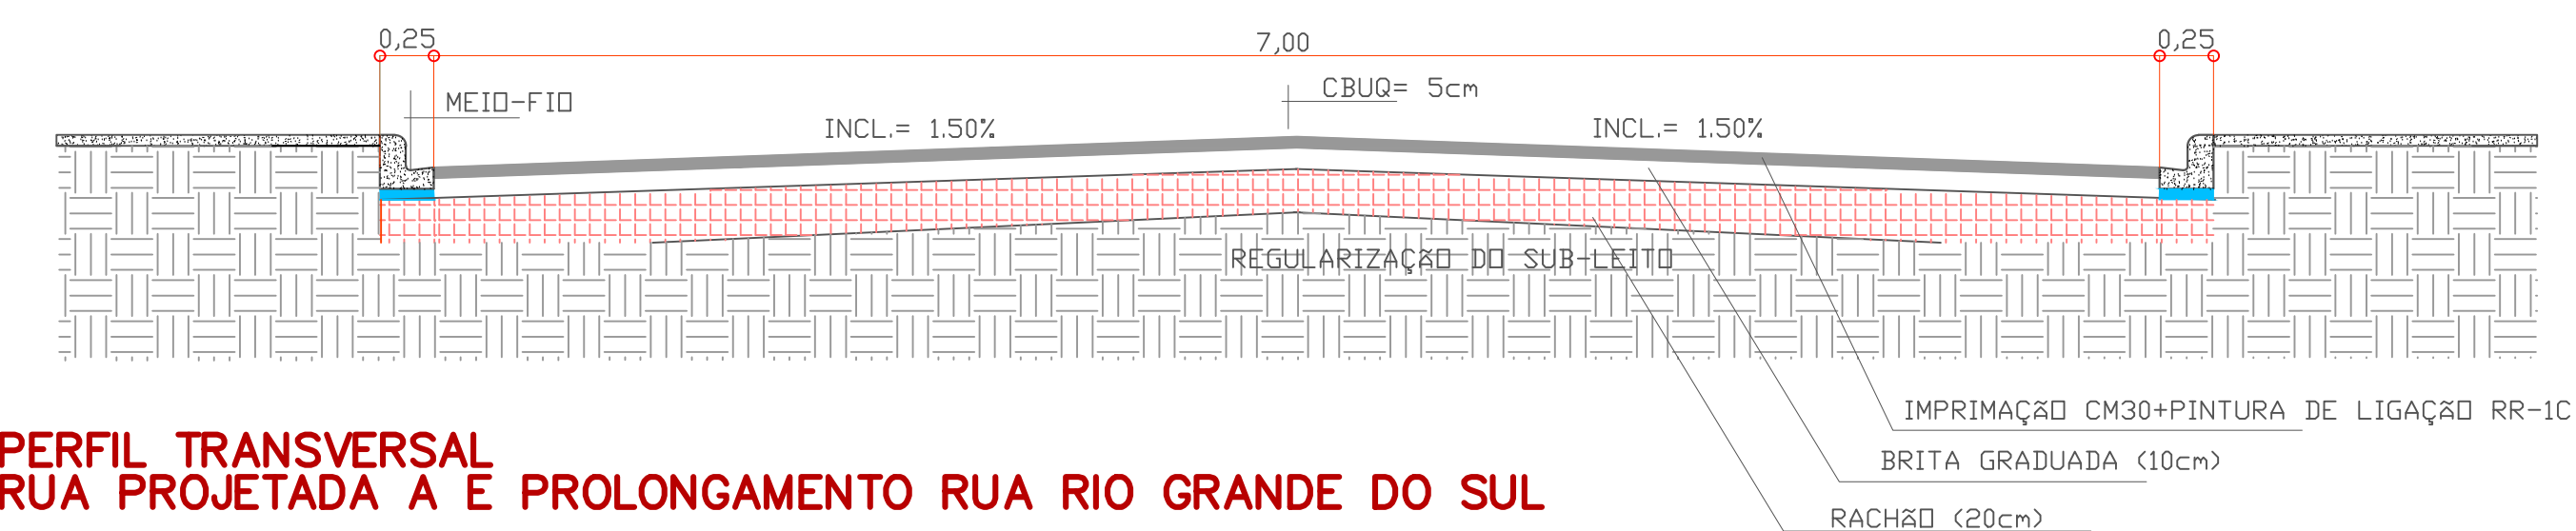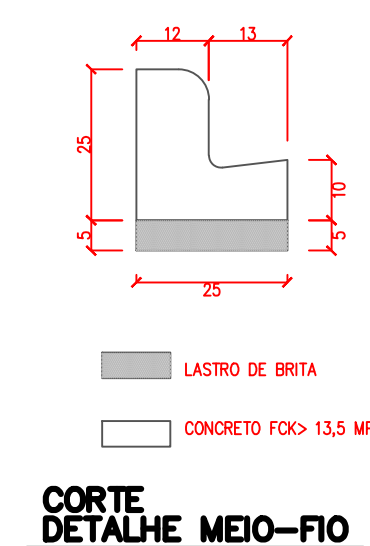

PERFIL TRANSVERSAL
RUA PROJETADA A E PROLONGAMENTO RUA RIO GRANDE DO SUL

CORTE AA'
SEM ESCALA

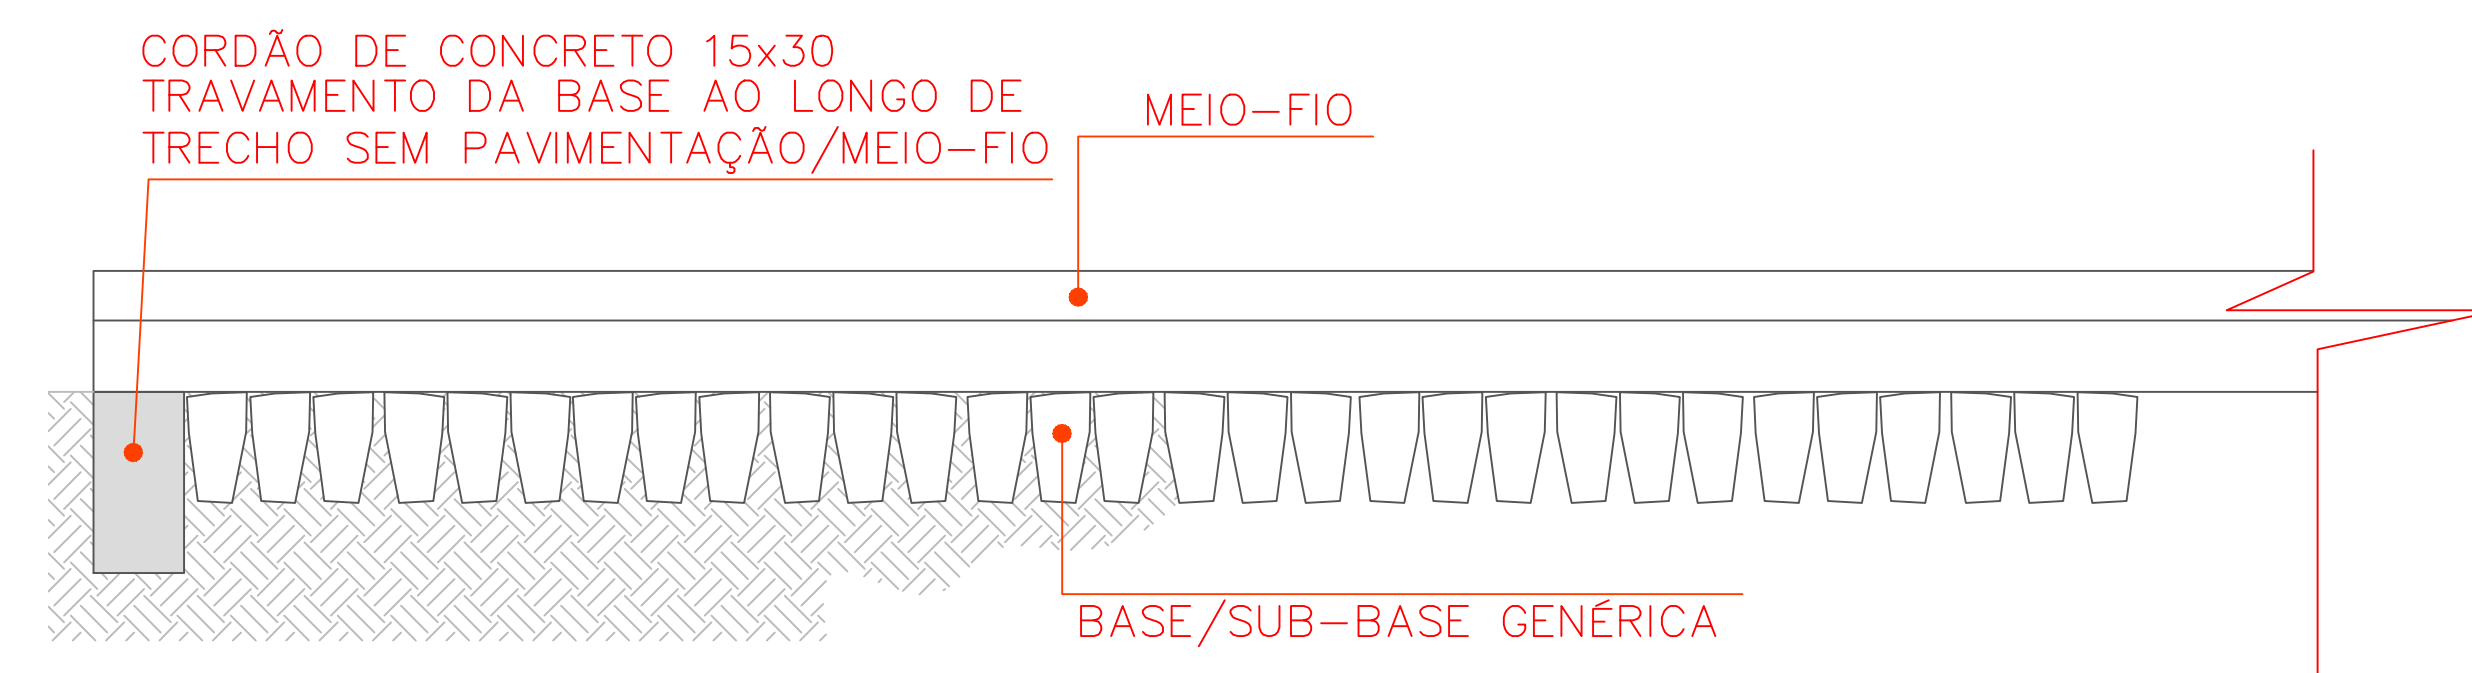

CORTE
DETALHE CORDÃO EM CONCRETO

P A V I M E N T A Ç Ã O	CONTRATO: ART:		PAVIMENTAÇÃO RUAS VILA BRASIL		PREFEITURA MUNICIPAL DE IVAÍ
	RESPONSÁVEL TÉCNICO:		PROPRIETÁRIO:		
	JULIANE MACHADO RUARO KUHN ENGENHEIRA CIVIL CREA-PR 83329/D		PREFEITURA MUNICIPAL DE IVAÍ		
	OBRA: PAVIMENTAÇÃO ASFÁLTICA LOCAL: PROLONGAMENTO RUA RIO GRANDE DO SUL E PROJETADA A				
	FOLHA:				
DATA: JULHO/2022		ARQUIVO:	ESCALA: INDICADA	METRO	DESENHO: EDGLANE ZUBACZ