


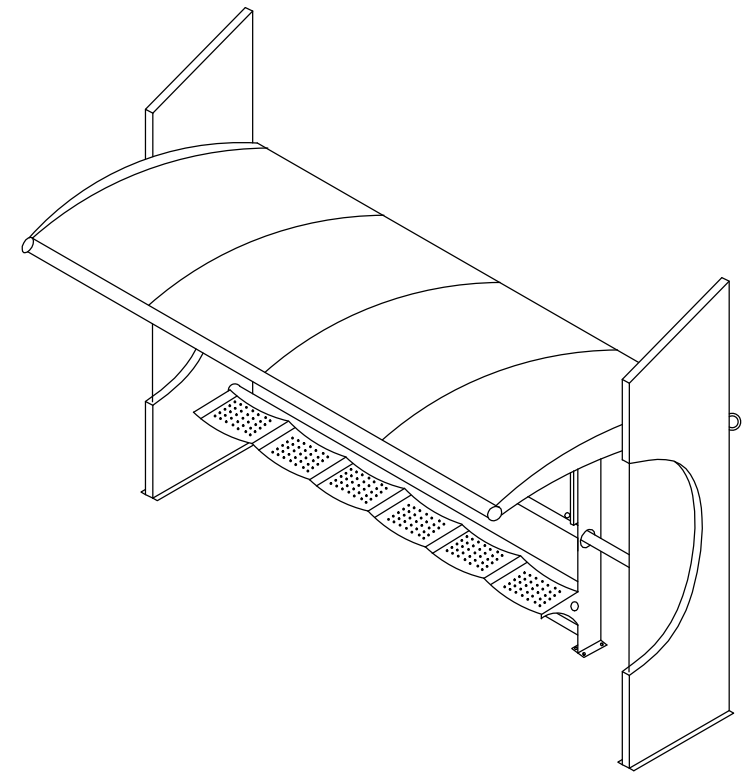
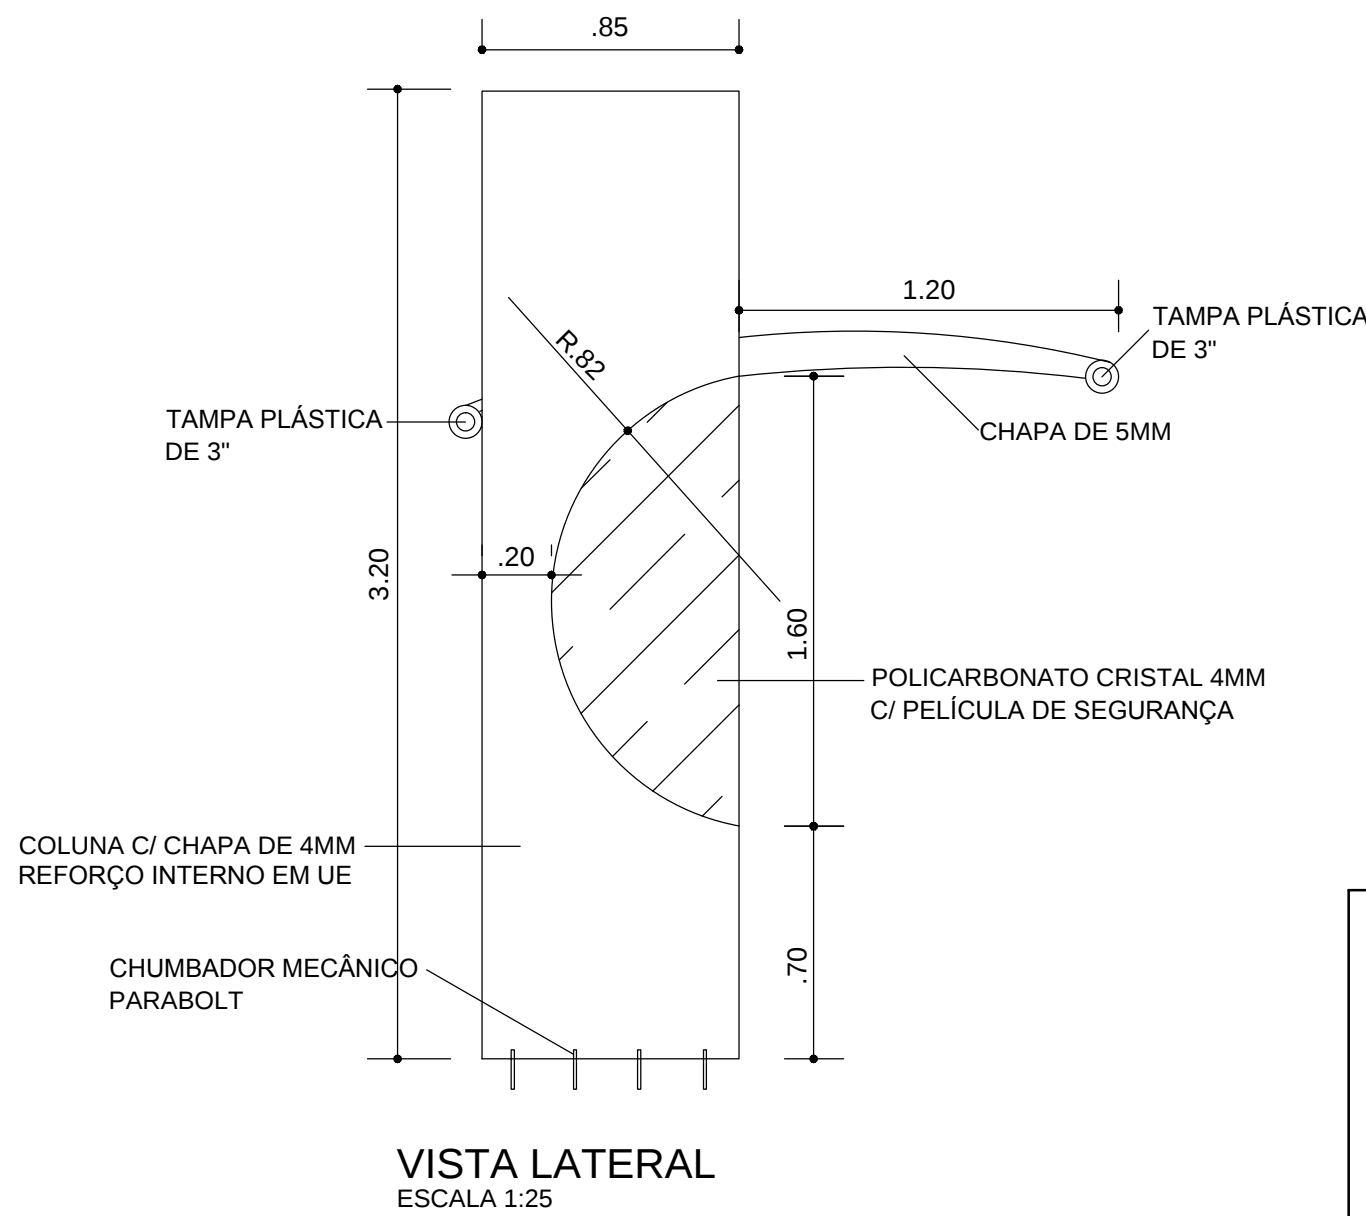


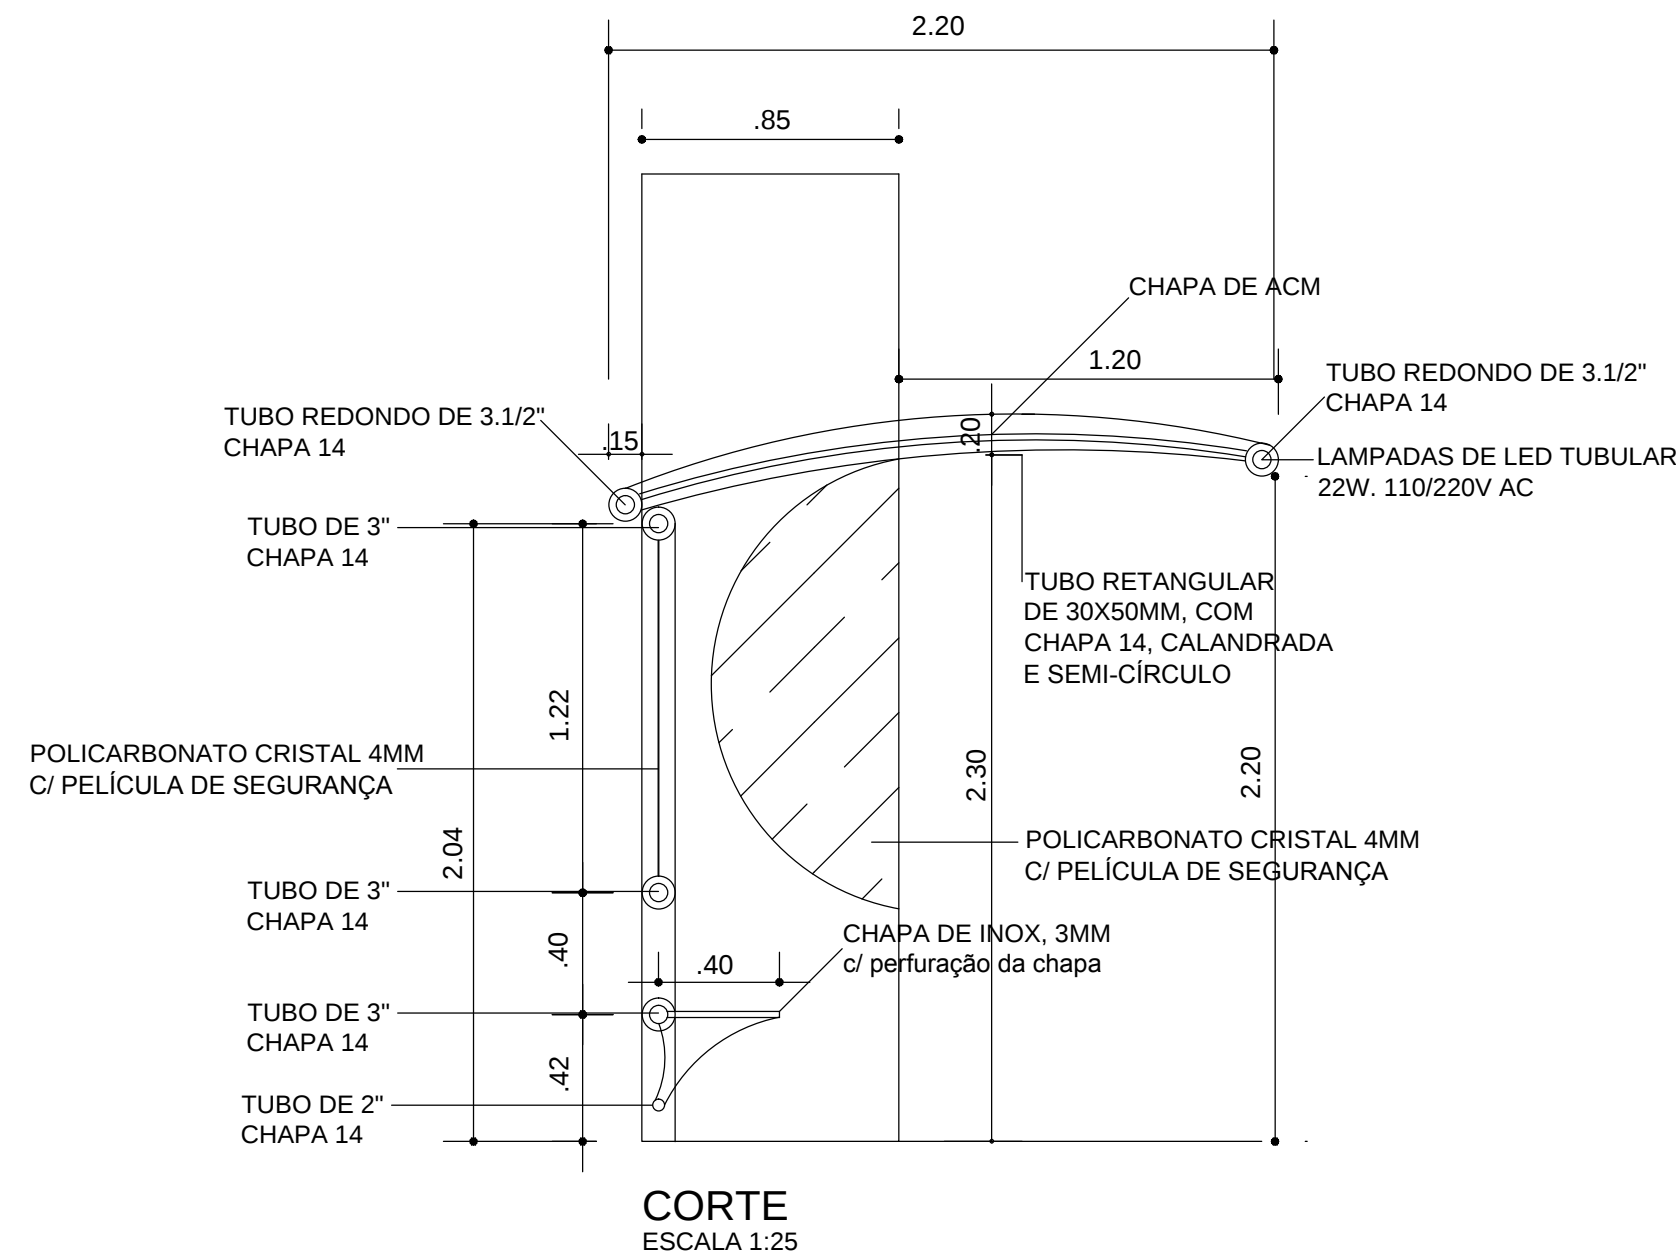


PERSPECTIVA
SEM ESCALA

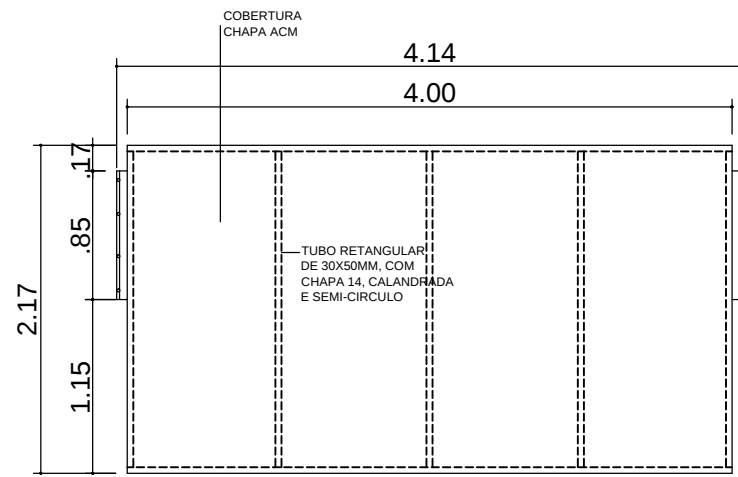


PLANTA DE COBERTURA - TIPO 1
ESCALA 1:50

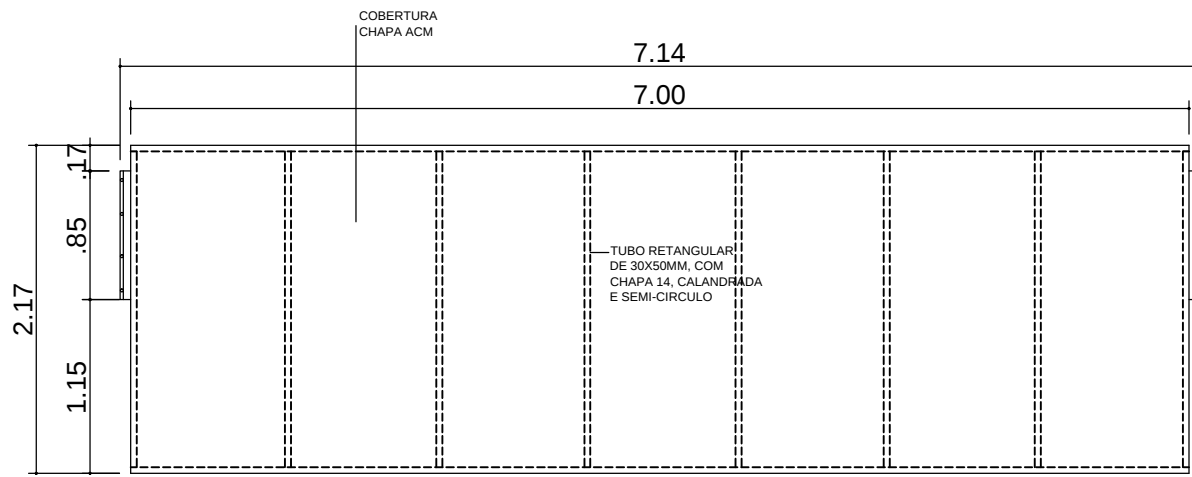

PLANTA DE COBERTURA - TIPO 2
ESCALA 1:50

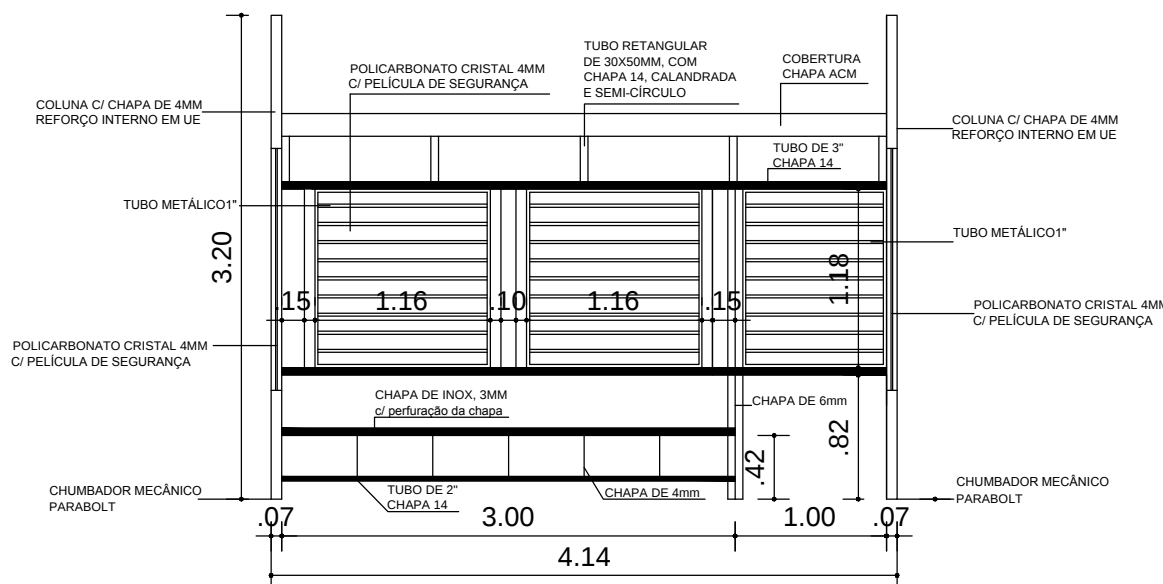

VISTA FRONTAL - ABRIGO TIPO 1
ESCALA 1:50

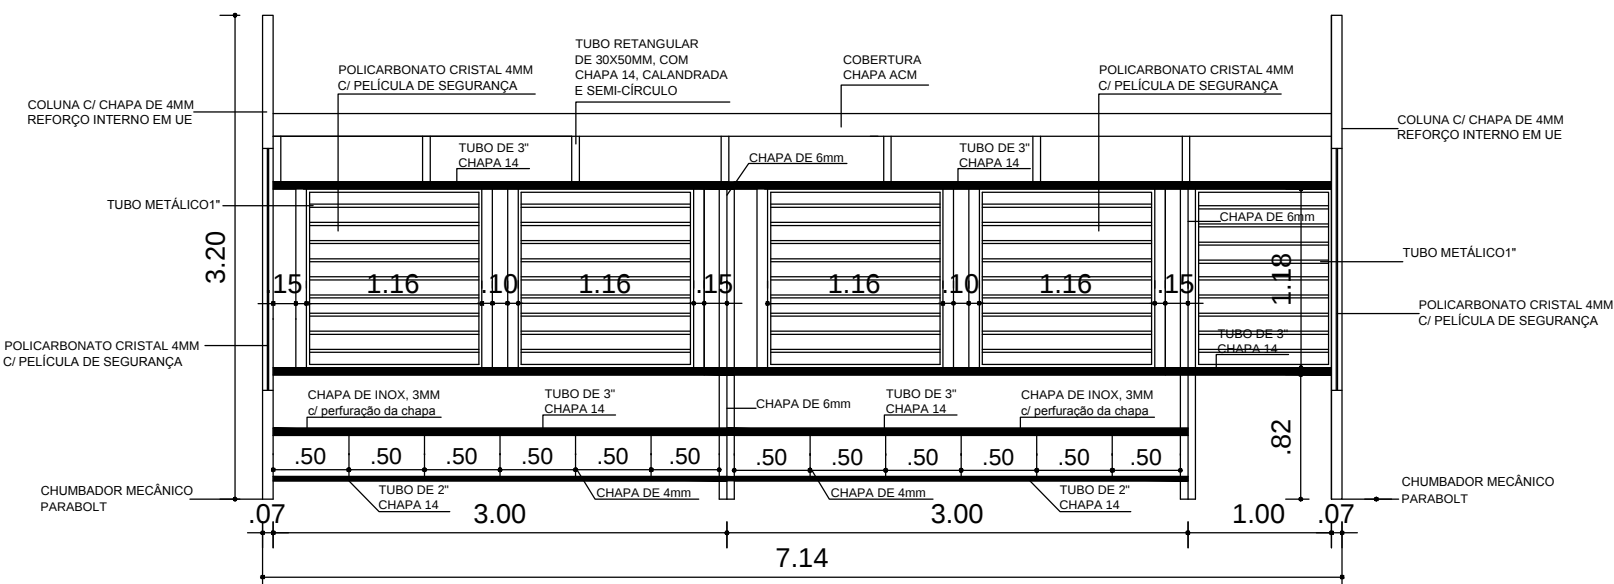

VISTA FRONTAL - ABRIGO TIPO 2
ESCALA 1:50

OBSERVAÇÃO: Qualquer divergência entre cotas e escala prevalecerá a cota.

PROJETO ARQUITETÔNICO PLANTA DE COBERTURA - CORTES - VISTAS - PERSPECTIVA		FOLHA ÚNICA
Obra: ABRIGO PARA PONTO DE ÔNIBUS Local: DIVERSOS LOCAIS Proprietário: PREFEITURA MUNICIPAL DE UBIRATÃ		
SITUAÇÃO SEM ESCALA DIVERSOS TRECHOS DO MUNICÍPIO		Proprietário: PREFEITURA MUNICIPAL DE UBIRATÃ CNPJ Nº 76.950.096/0001-10 Autor do Projeto: REGINALDO DA S. RETAMERO Engº Civil CREA-Pr. 94.820-D
ÁREAS ABRIGO TIPO 1 - 4,14 M ABRIGO TIPO 2 - 7,14 M		
Escala INDICADA	Data AGOSTO /2017	Desenho SUELY HELLSTRON