
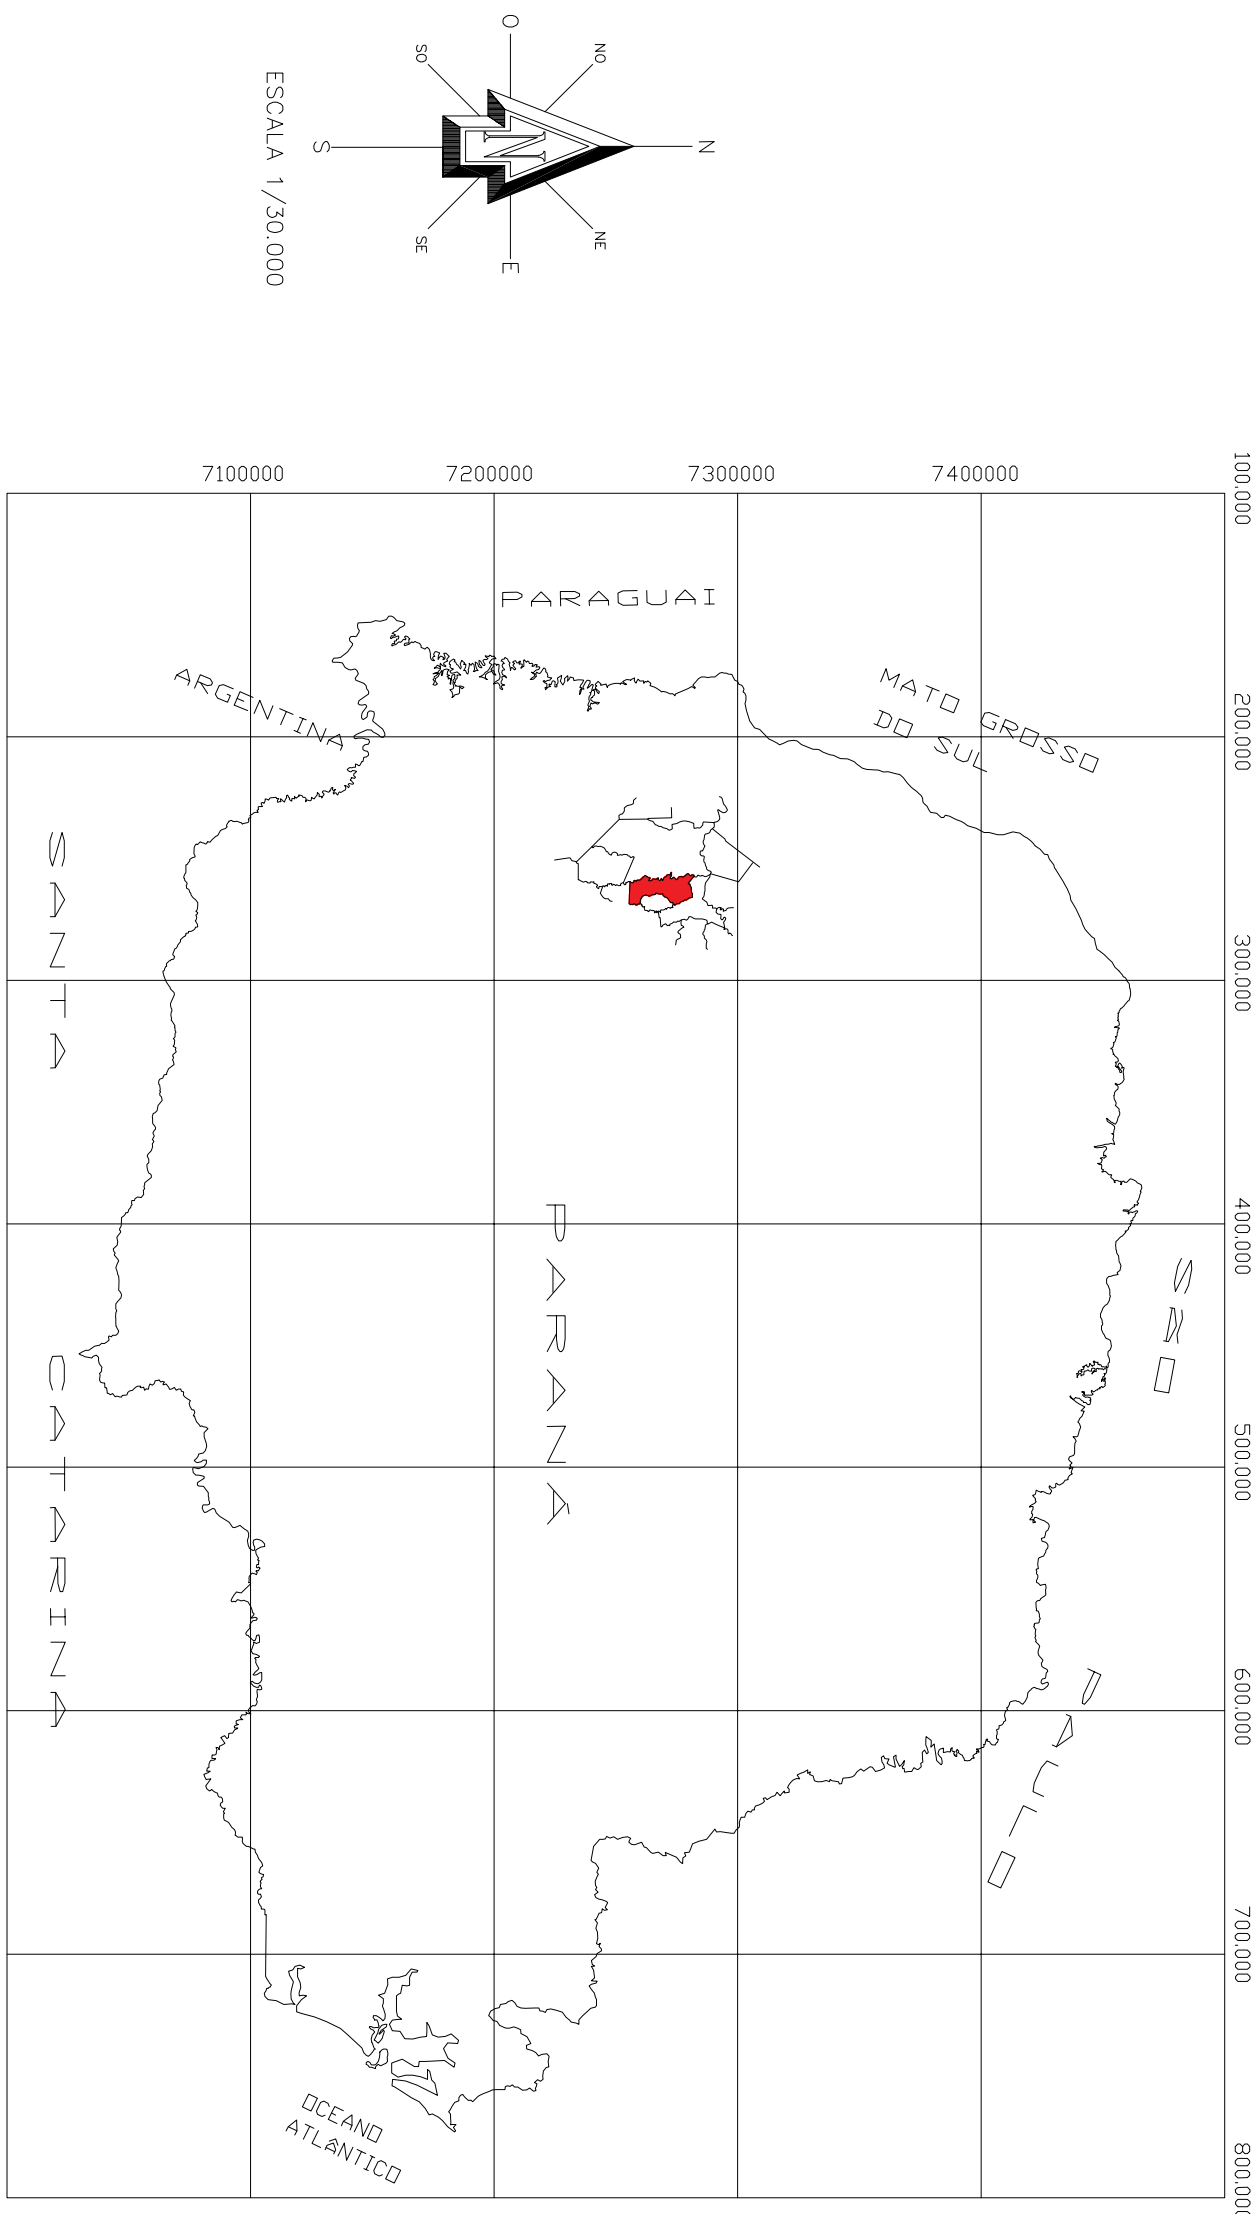


PAVIMENTAÇÃO TST - Tratamento Superficial Triplo  
SEÇÃO TRANSVERSAL  
SEM ESCALA

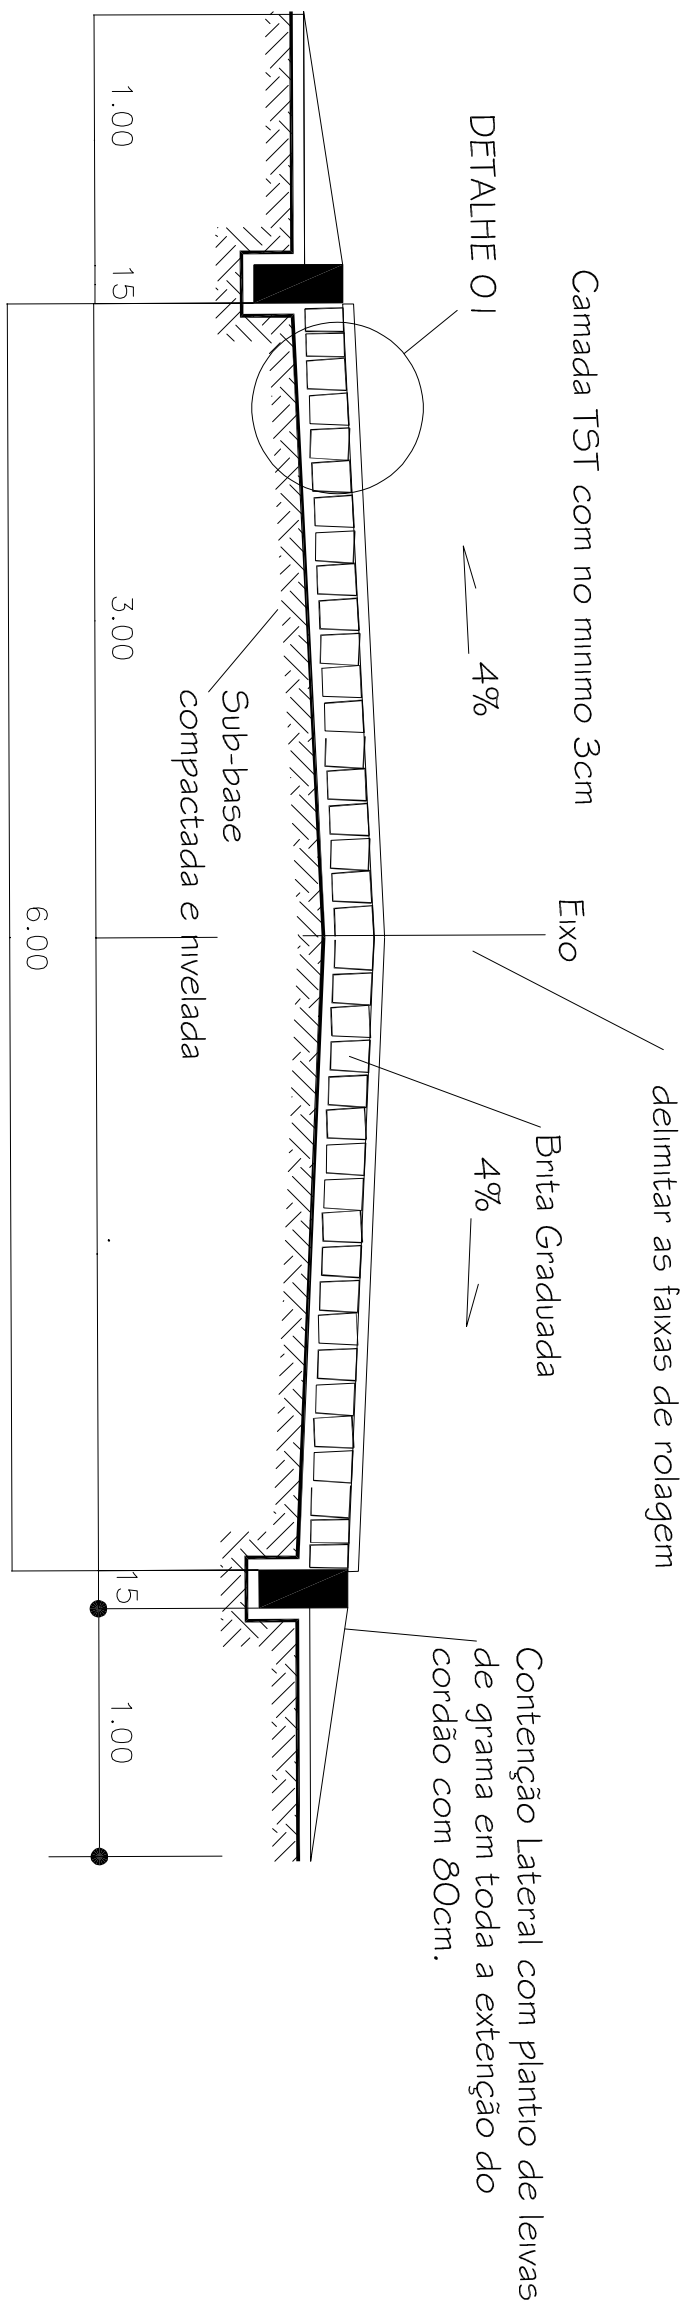

| Nº | LOCAL                    | TRECHO                            | PAVIMENTAÇÃO (METROS) | LARGURA PISTA | TOTAL M²  |
|----|--------------------------|-----------------------------------|-----------------------|---------------|-----------|
| 01 | COMUNIDADE SANTO ANTONIO | RODOVIA PR-364 A ESTRADA BARREIRO | 2.400,00              | 6,00 METROS   | 14.400,00 |

ESTATÍSTICA

|   |          |           |  |
|---|----------|-----------|--|
| ÓRGÃOS PÚBLICOS   |          |           |  |
| PROJETO PAVIMENTAÇÃO TST  |          |           |  |
| LOCALIZAÇÃO:<br>LIGAÇÃO RODOVIA DEP. EDILSON ALENCAR PR-364<br>ATÉ ESTRADA BARREIRO (COMUNIDADE SANTO ANTONIO); |          |           |  |
| PROPRIETÁRIO:   | PROJETO: | EXECUÇÃO: |  |
| Município de Assis Chateaubriand<br>CNPJ: 78.208.679/0001-18  |          |           |  |
| DESENHO: ENG. ROBERTO DANIEL  |          |           |  |
| DATA: 04/2024   |          |           |  |
| ESCALA: INDICADA  |          |           |  |
| FOLHA: 01<br>CONTÉUDO: PROJETO PAVIMENTAÇÃO,<br>DETALHES, LOCALIZAÇÃO   |          |           |  |
| PRONCHIA:<br>1/1  |          |           |  |