





TABELA DE RESUMOS DAS RUAS				
RUAS	PAVIMENTAÇÃO	PAVIMENTAÇÃO "GOLA"	MEIO-FIO	CORDÃO
RUA PAULO FAIX PROLONGAMENTO	438,9x8,00m: 3.511,53 m <sup>2</sup>	-	878,00 m	8,00 m
TOTAL	3.511,53 m <sup>2</sup>	-	878,00 m	8,00 m
	<b>TOTAL</b>	<b>3.511,53 m<sup>2</sup></b>		

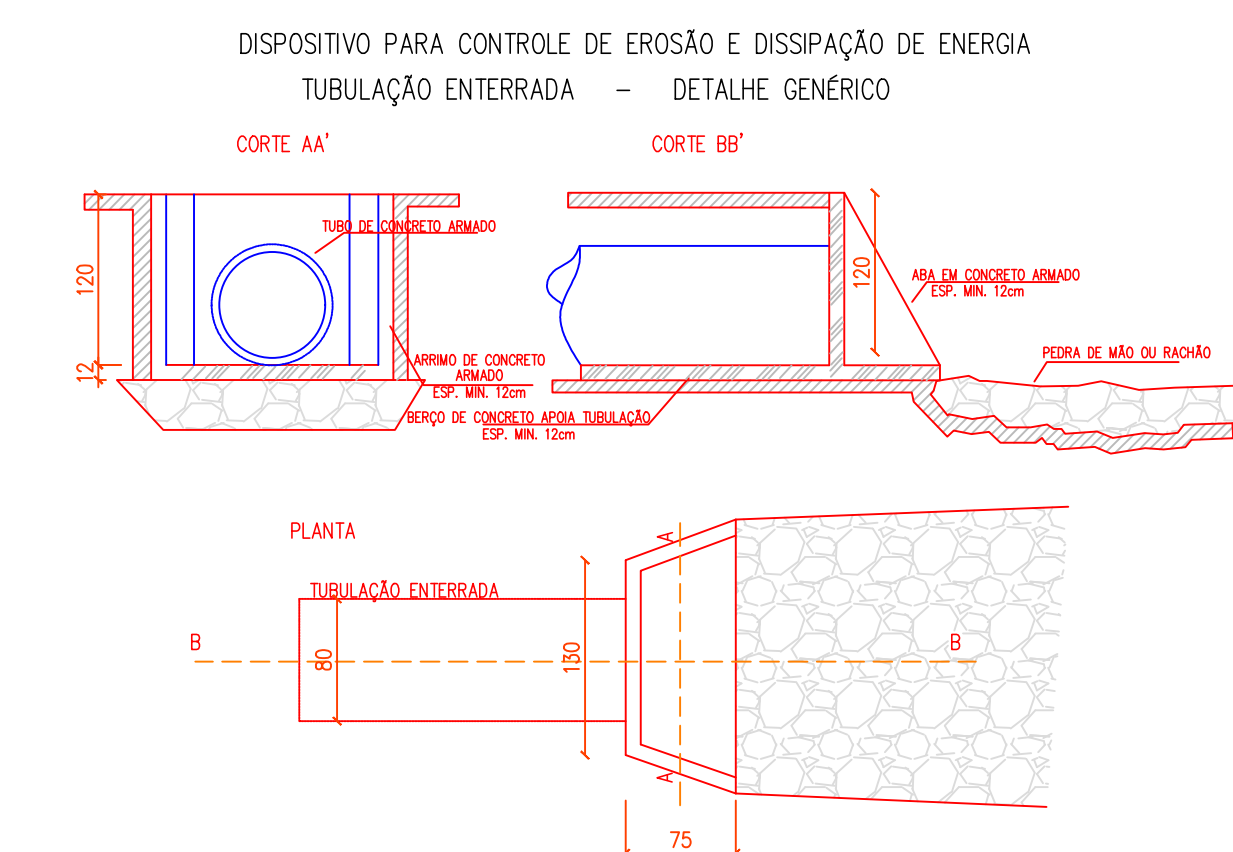

LEGENDA PAVIMENTAÇÃO	
	BOCA-DE-LOBO 1,20 x 1,00 m
	DISSIPADOR DE ENERGIA 1,30x0,75 m
	CAIXA DE LIGAÇÃO
	TUBO BSTC ø0,40m
	TUBO BSTC ø0,60m
	TUBO BSTC ø0,80m
	TUBULAÇÃO EXISTENTE
	TUBO BSTC ø1,00m
	DIVISOR DE ÁGUA ESTIMADO PARA ÁREAS DE CONTRIBUIÇÃO
	CAIXAS EXISTENTES À ELIMINAR

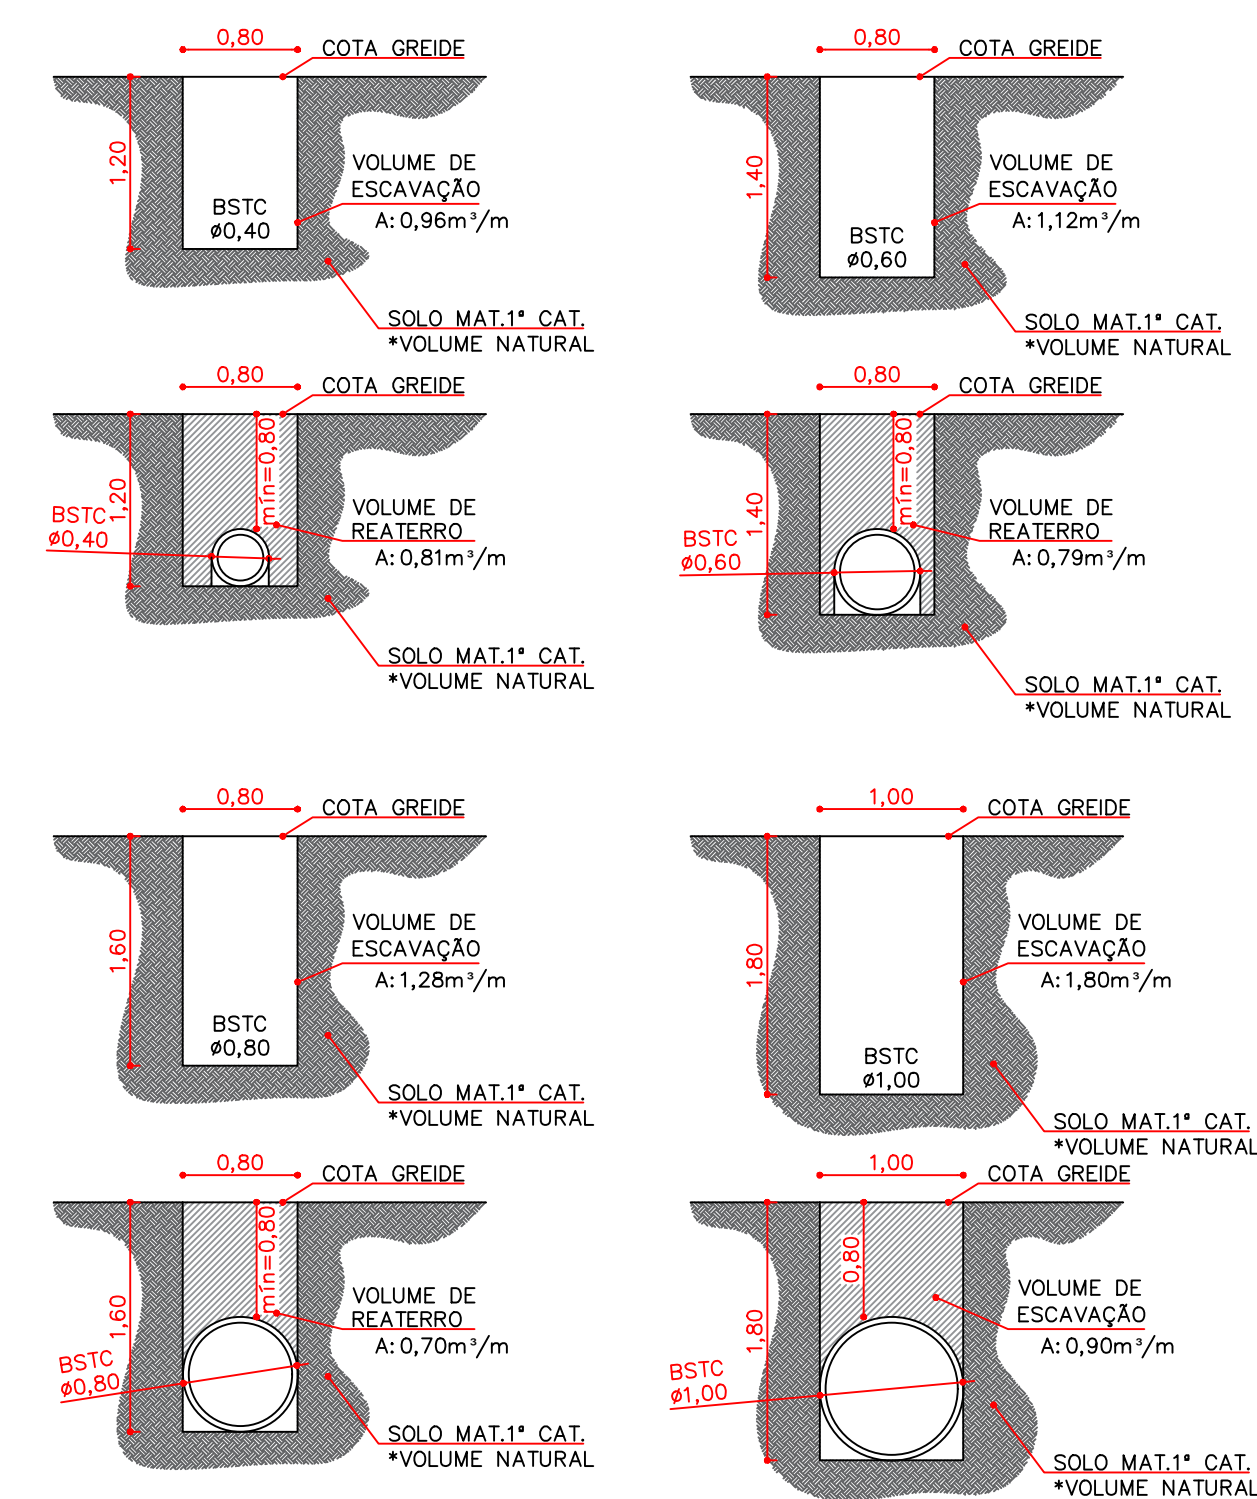

P A V I M E N T A Ç Ã O	PAVIMENTAÇÃO E DRENAGEM			PREFEITURA MUNICIPAL DE IVAÍ
	RESPONSÁVEL TÉCNICO:		PROPRIETÁRIO:	
	JULIANE MACHADO RUARO KUHN		PREFEITURA MUNICIPAL DE IVAÍ	
	ENGENHEIRA CIVIL CREA-PR 83229/O			
	OBRA: PAVIMENTAÇÃO ASFALTICA LOCAL: PROLONGAMENTO DA RUA PAULO FAIX			
REPLANTA BAIXA PAVIMENTAÇÃO, PERÍM. TRANSVERSAIS, TABELAS E DETALHES PLANTA DE DRENAGEM, TABELAS, DETALHES E LEGENDA				
DATA:	ARQUIVO:	ESCALA:	UNIDADE:	DESENHO:
JANEIRO/2022		1/500	NÍTRICA	EGLOIANE ZUBACZ
				02/02