





IMAGEM FRONTAL ILUSTRATIVA - ESTÁDIO MUNICIPAL
SEM ESCALA



IMAGEM 01 - VISTA AÉREA ILUSTRATIVA - ESTÁDIO MUNICIPAL
SEM ESCALA

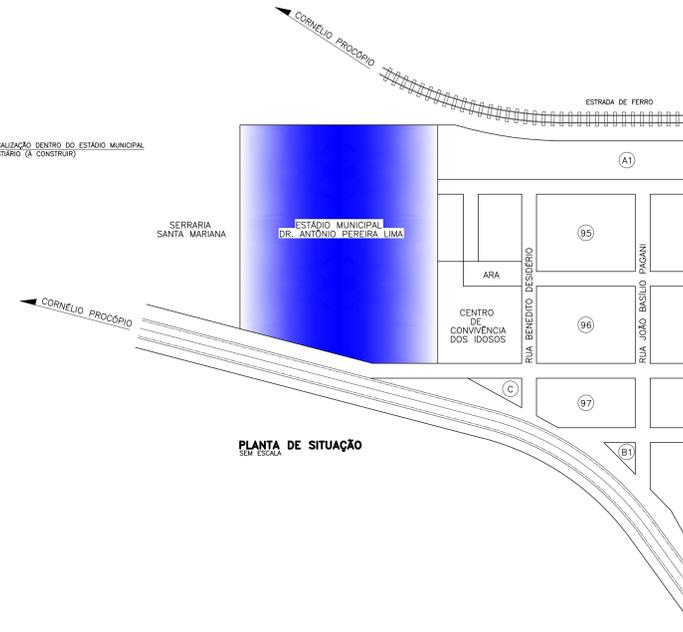

PLANTA DE SITUAÇÃO
SEM ESCALA

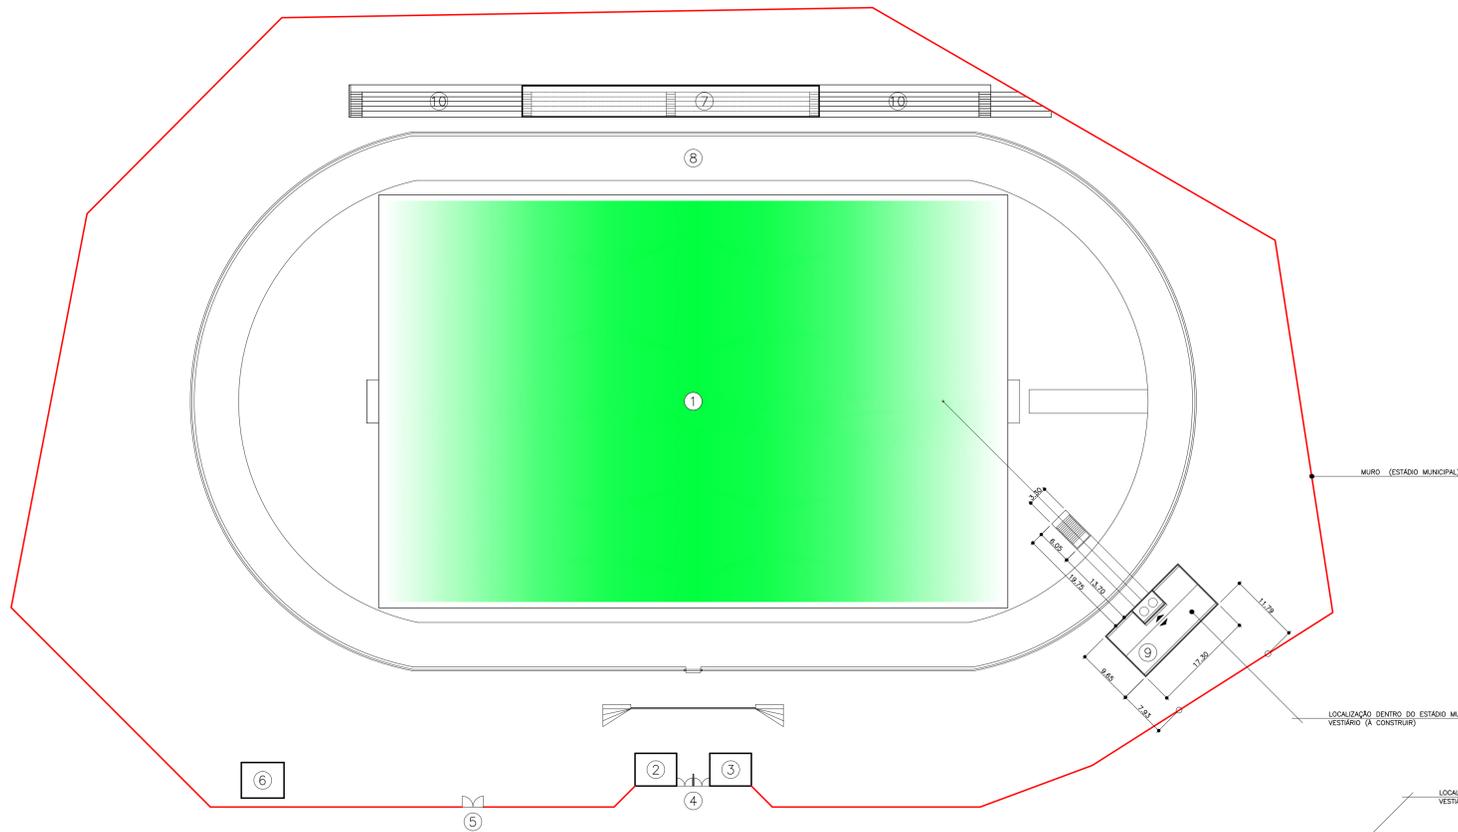

PLANTA DE LOCAÇÃO
ESCALA 1:1000

LEGENDA :	
①	CAMPO DE FUTEBOL
②	ADMINISTRAÇÃO
③	BUHETERIA
④	PORTÃO DE ACESSO AO PÚBLICO
⑤	PORTÃO DE ACESSO SERVIÇOS
⑥	RESIDÊNCIA CASEIRO
⑦	ARQUIBANCADA COBERTA
⑧	PISTA DE ATLETISMO
⑨	VESTIÁRIO (A CONSTRUIR)
⑩	ARQUIBANCADA DESCOBERTA



IMAGEM 02 - VISTA AÉREA ILUSTRATIVA - ESTÁDIO MUNICIPAL
SEM ESCALA

ASSUNTO	PRANCHA
PROJETO ARQUITETÔNICO PLANTA DE LOCAÇÃO E SITUAÇÃO	02/02
OBRA	EDIFICAÇÃO EM ALVENARIA - VESTIÁRIO ESTÁDIO MUNICIPAL DR. ANTÔNIO PEREIRA LIMA
LOCAL	QUADRA - LOTE - RUA BENEDITO DESIDÉRIO SANTA MARIANA - PR.
PROPRIETÁRIO	PREFEITURA MUNICIPAL DE SANTA MARIANA ADMINISTRAÇÃO JORGE RODRIGUES NUNES
SITUAÇÃO S/ ESCALA	DECLARO QUE A APROVAÇÃO DO PROJETO, NÃO IMPLICA NO RECONHECIMENTO POR PARTE DA PREFEITURA DO DIREITO DE PROPRIEDADE DO TERRENO
VER ACIMA	PROPRIETÁRIO PREFEITURA MUNICIPAL DE SANTA MARIANA
ÁREAS M2	AUTOR DO PROJETO GUSTAVO DE PAULA SPAGOLLA ENG. CIVIL CREA 152.634-D PORTARIA 041/2017
VER PRANCHA 01/02	RESPONSÁVEL TÉCNICO GUSTAVO DE PAULA SPAGOLLA ENG. CIVIL CREA 152.634-D PORTARIA 041/2017