



RUA MARIA DAS GRAÇAS MOLINA

RUA NOSSA SENHORA APARECIDA

RUA PROFº PEDRO BECKHAUSER

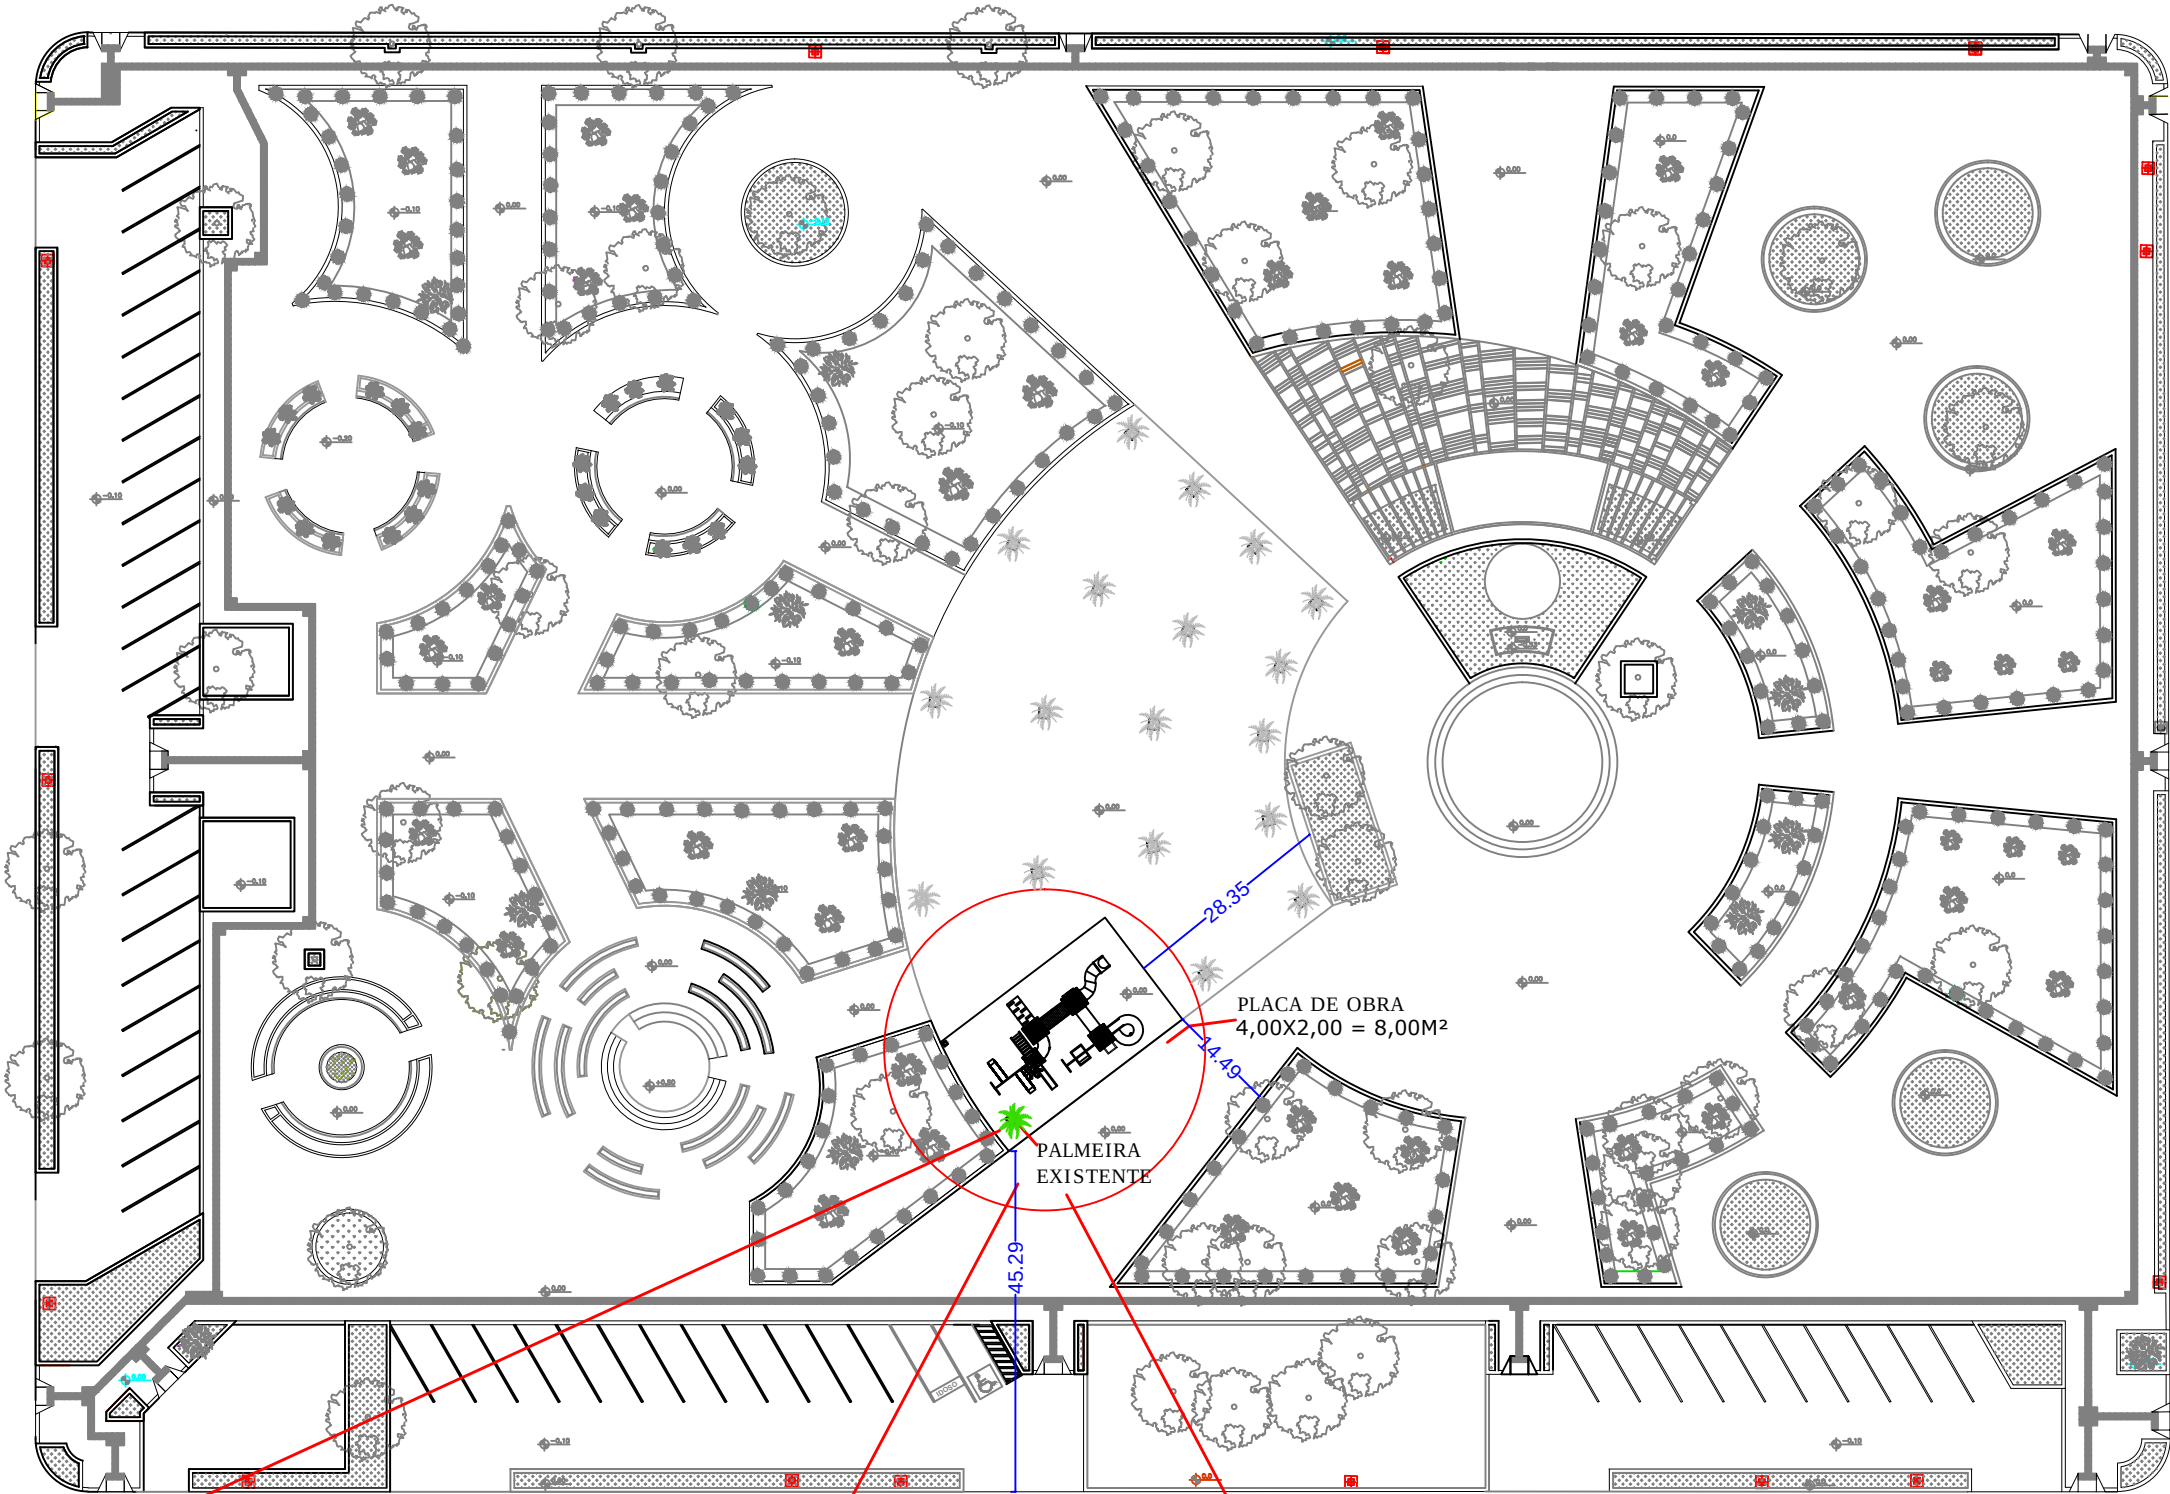

DETALHE PALMEIRA

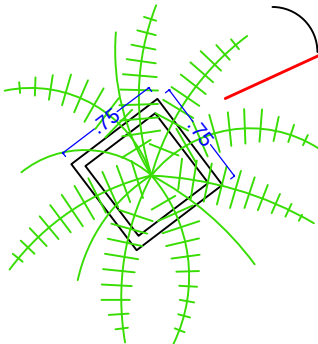

PLANTA BAIXA - PRAÇA PIO XII
Esc.: 1:50

RUA BENJAMIN CONSTANT

PROJETO DE IMPLANTAÇÃO

COORDENADAS UTM:
22J298722.34 mE
7283884.18 mS

PREFEITURA MUNICIPAL DE UBIRATÃ

PLANTA DE IMPLANTAÇÃO /
PAGINAÇÃO DO PISO / PLANTA BAIXA
PLAYGROUND / VISTAS AA E BB

FOLHA
02/03

PLANTA DE IMPLANTAÇÃO 121,67m2

Suely I. Hellstrom
Arquiteta e Urbanista CAU-Pr A118721-0

Convênio nº.:
1684/2018

Data
NOVEMBRO / 2019
Escala
INDICADA
Projetista/Desenho
Arquiteta
Suely Hellstrom