


PLANTA DE LOCALIZAÇÃO

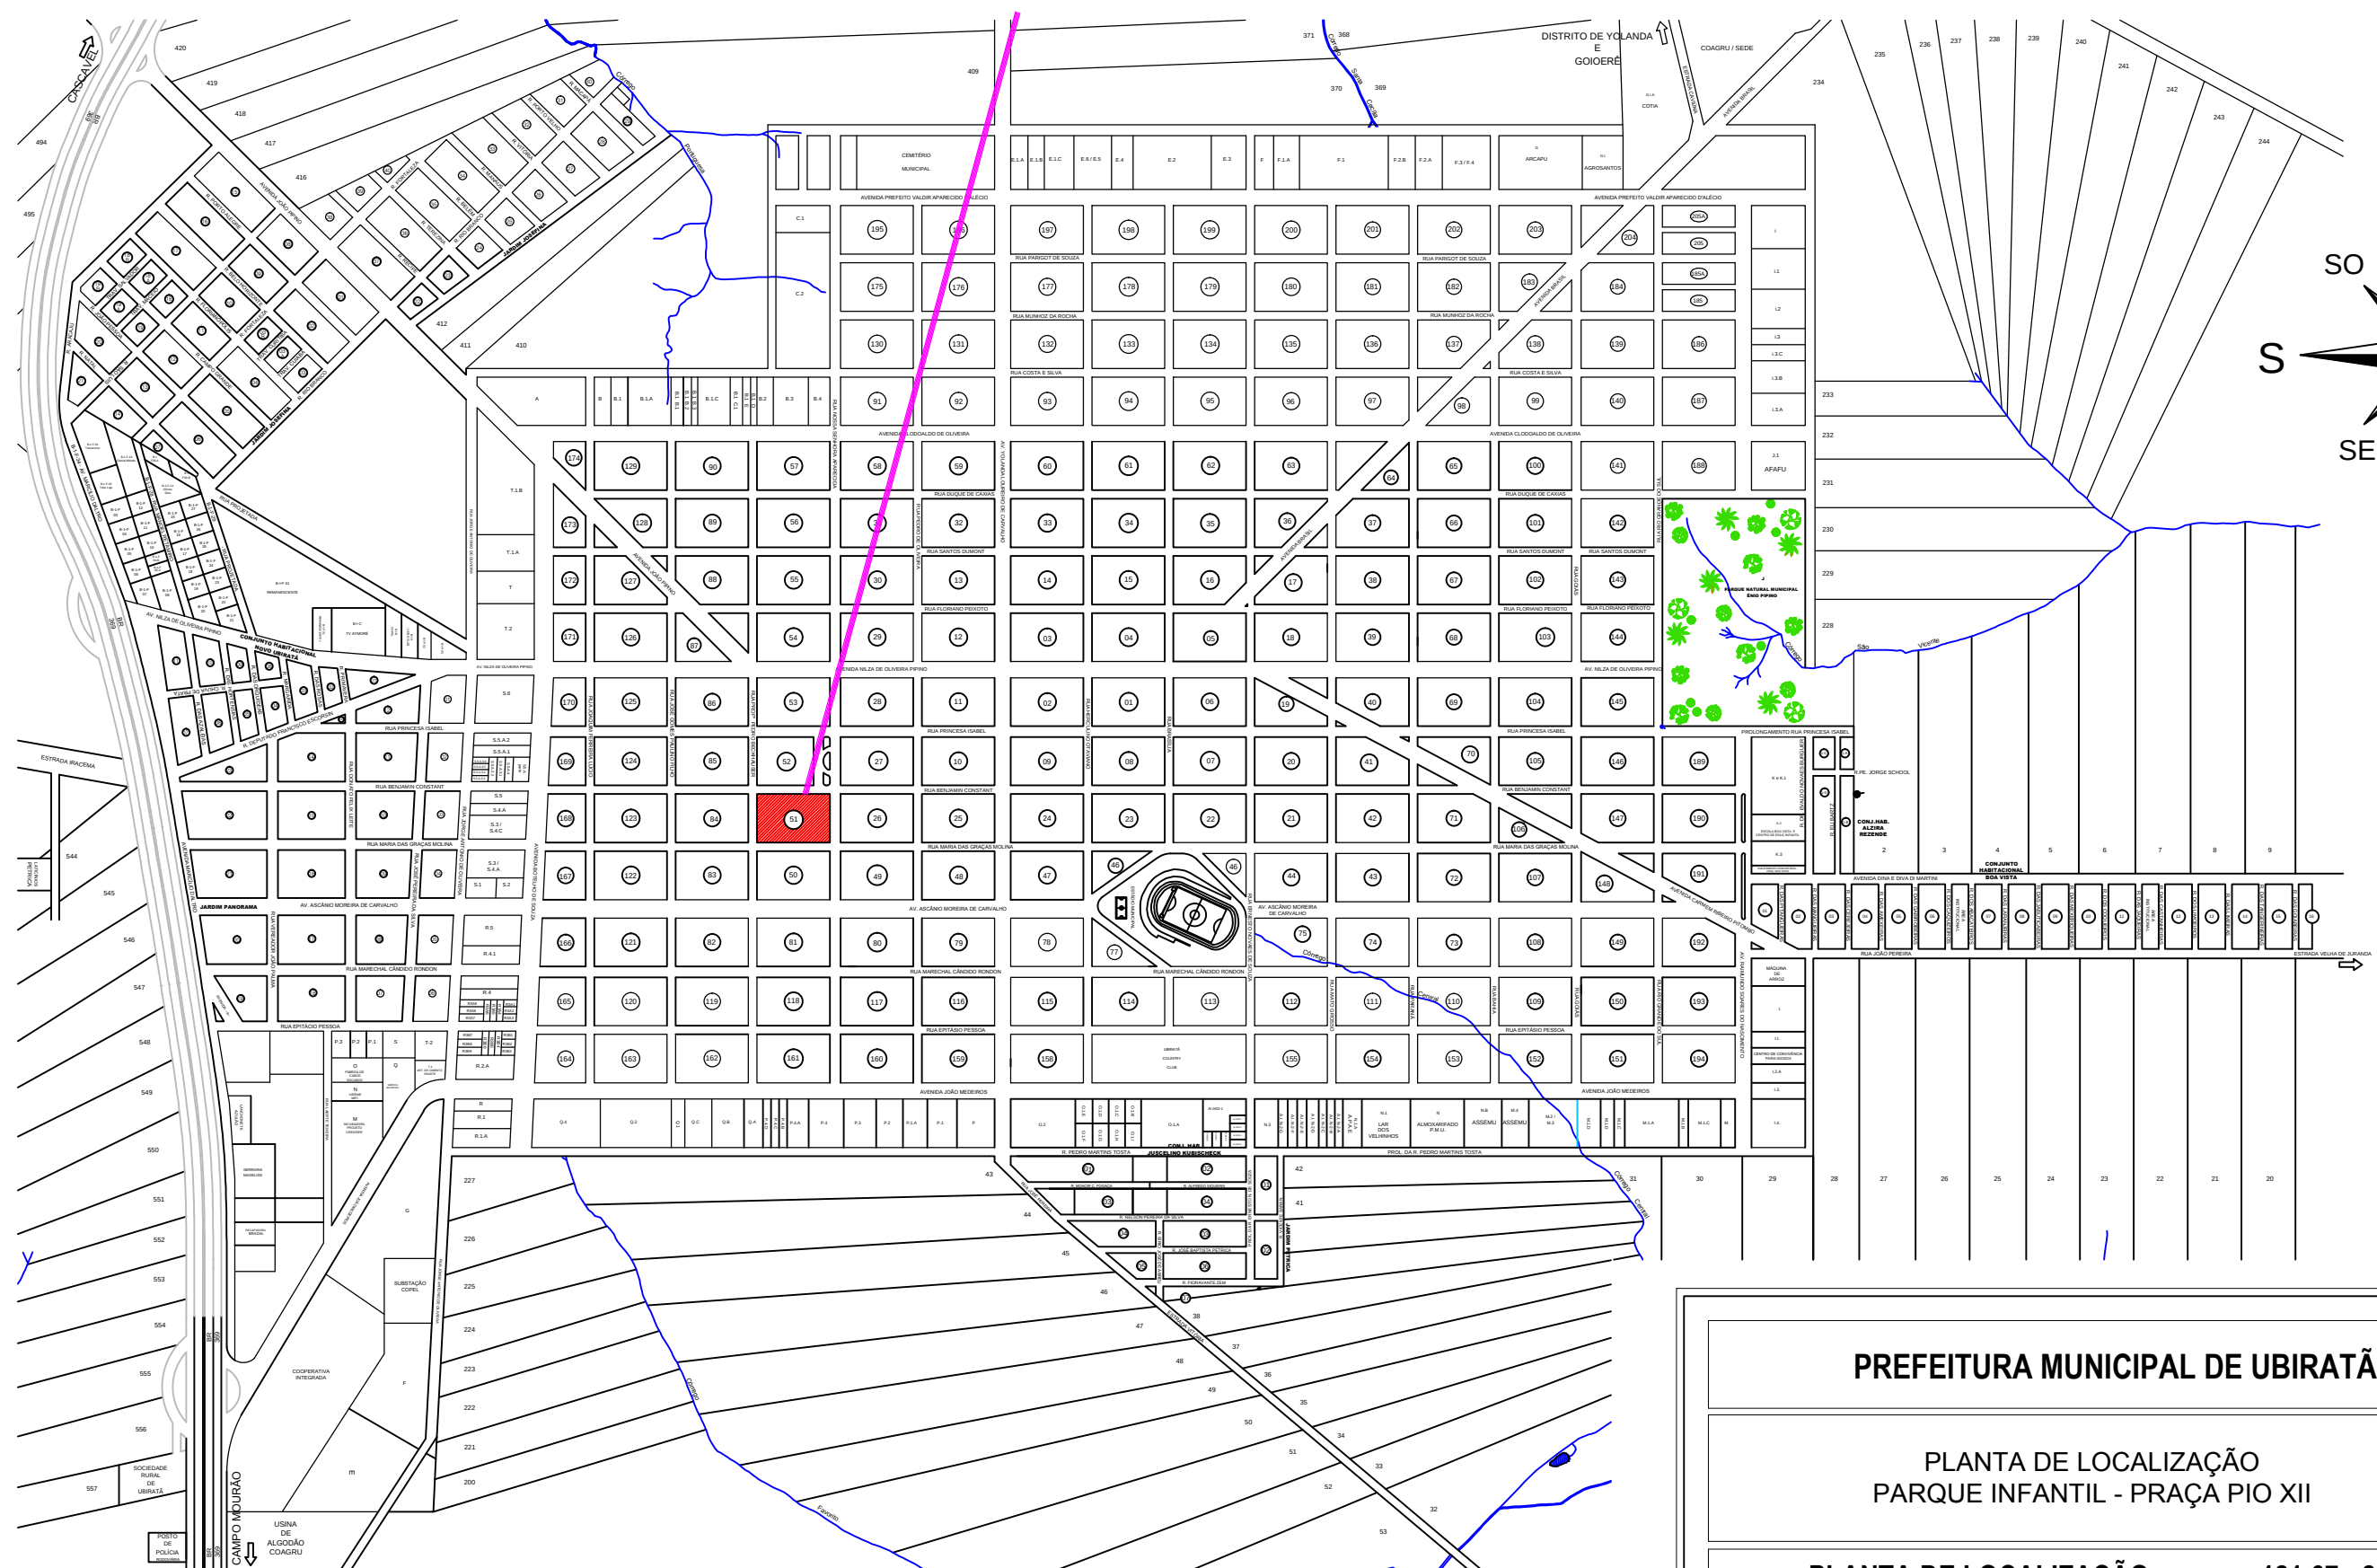

LOCAÇÃO GERAL
Sem escala

LEGENDA
 Local da Implantação

PREFEITURA MUNICIPAL DE UIRATÃ

PLANTA DE LOCALIZAÇÃO
PARQUE INFANTIL - PRAÇA PIO XII

PLANTA DE LOCALIZAÇÃO 121,67m²

Suely I. Hellstrom
Arquiteta e Urbanista CAU-Pr A118721-0

Convênio n.º.:
1684/2018

FOLHA
03/03

Data
NOVEMBRO / 2019
Escala
INDICADA
Projetista/Desenho
Arquiteta
Suely Hellstrom