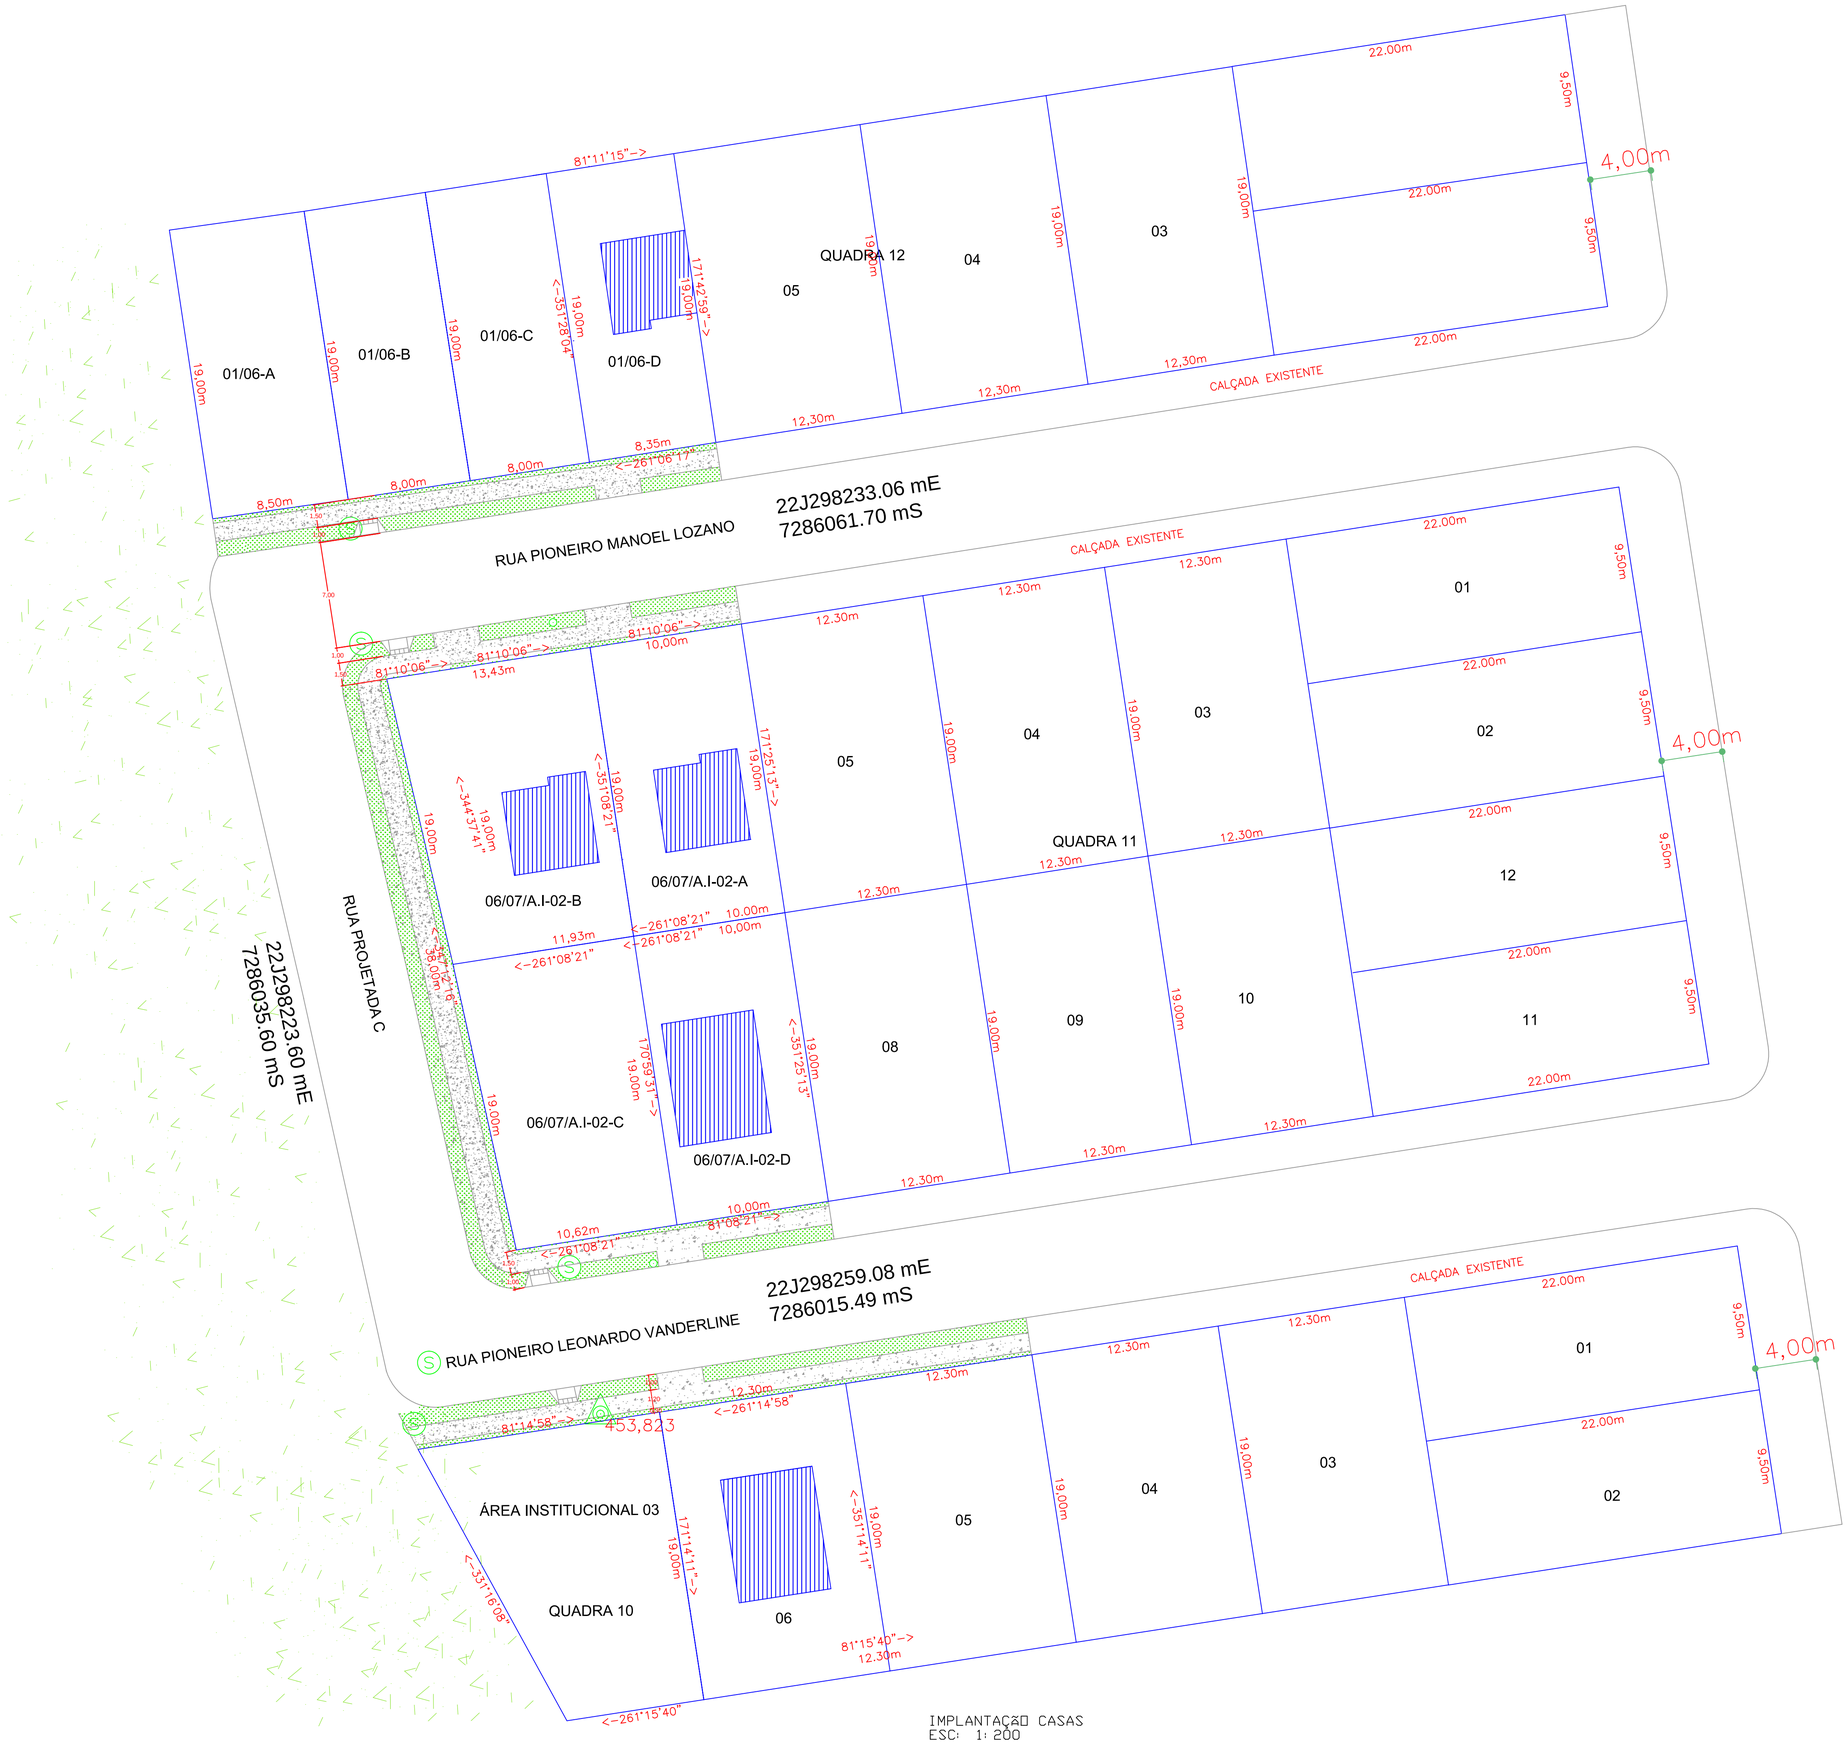

GRAMA 191,43 M²

CALÇADA CONCRETO DESEMPENADO
225,50 M²

PROJETO IMPLANTAÇÃO

OBRA:
CASAS HABITACIONAIS

ENDEREÇO: RUA PIONEIRO MANOEL LOZANO - QUADRAS 11 e 12 - LOTES 01/06-D - 06/A.I-02-B - 06/A.I-02-A - PORTO SEGURO 3

RUA PIONEIRO LEONARDO VANDERLINDE - QUADRAS 10 e 11 - LOTES 6 E 7

RESPONSÁVEL TÉCNICO:
EDUARDO FELIPE MANFE CREA: 135944/D-PR

Conteúdo:
IMPLANTAÇÃO

PAVIMENTO:	UNIDADE:	TOTAL DE PRANCHAS
IMPLANTAÇÃO	m	01

PROPRIETÁRIO:
PREFEITURA MUNICIPAL DE UBIRATÃ

DESENHO:	DATA:	FOLHA:
REGINALDO	JAN/2018	01 / 01