


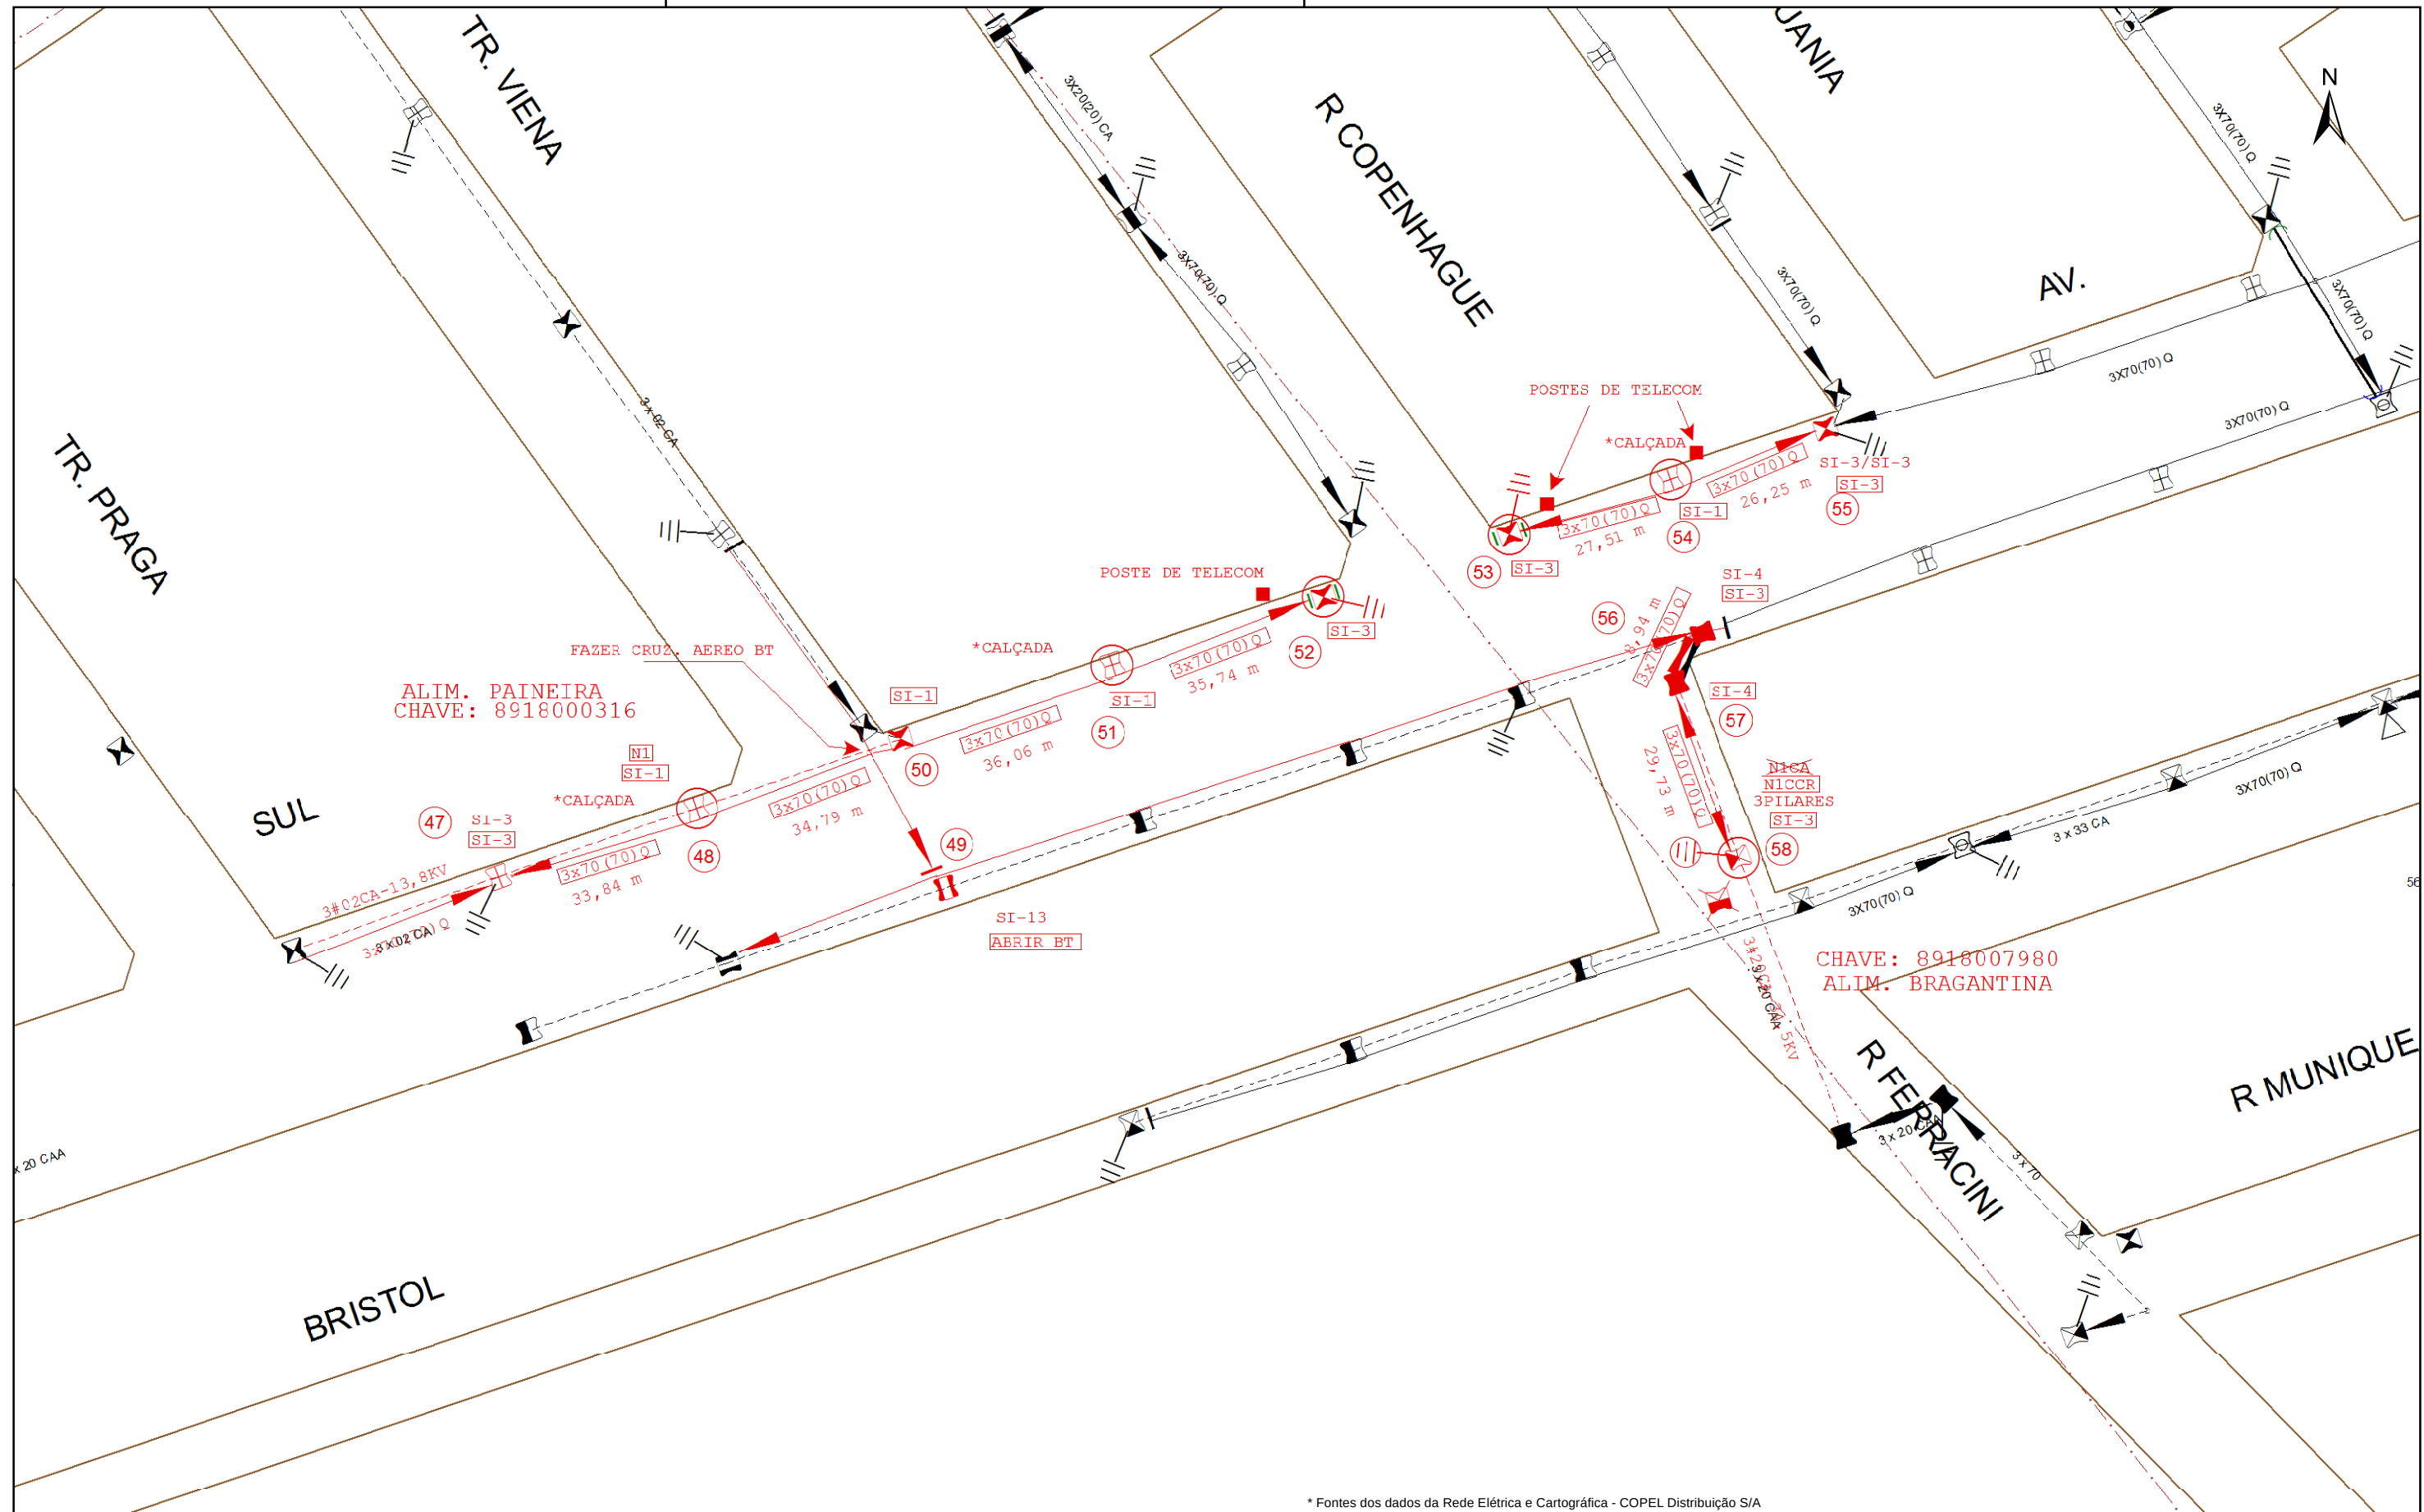

* Fontes dos dados da Rede Elétrica e Cartográfica - COPEL Distribuição S/A

PROJETO: 658916		LOCAL: RDU - ASSIS CHATEAUBRIAND CLIENTE: MUNICIPIO DE ASSIS CHAT. OBRA: EXTENSÃO DE REDES URBANAS P/ ATENDER ILUMINAÇÃO PÚBLICA		OSE: 01.20163460158720	
				ODI:	
				ODD:	
				ODS:	
PROJETISTA: Maycon		DATA: 16/05/2016	RESPONSÁVEL TÉCNICO: MAYCON ROBERTO BOEING CREA: 126928D-PR	☒ SOLICITAR ALINHAMENTO ☐ AVISAR:	
FISCAL:		DATA: 16/05/2016			
CADASTRO:		ESCALA: 1:1.000			
EMPREITEIRA: MMTEC		REF: FOLHA: 07/12			